


- TEIKNFORKLARING**
- Plandata
- Reguleringsplan-Bebyggelse og anlegg (PBL2008 §12-5 NR.1)**
- Boligbebyggelse
 - Bebyggelse og anleggsformål kombinert med andre angitte hovedformål
- Reguleringsplan-Samferdselsanlegg og teknisk infrastruktur (PBL2008 §12-5 NR.2)**
- Kjørveg
 - Gang/sykkelveg
 - Annen vegg grunn - grøntareal
 - Kollektivholdeplass
- Reguleringsplan- Landbruks-, natur og friluftsområder samt reindrift (PBL2008 §12-5 NR.5)**
- Landbruksformål
- Reguleringsplan-Hensynsoner (PBL2008 §12-6)**
- Faresone - Ras- og skredfare
 - Sikringsone - Frisikt
- Reguleringsplan- Bestemmelseområder (PBL2008 §12-7)**
- Bestemmelseområde- Midlertidig bygg- og anleggsmåte
- Reguleringsplan-Juridiske linjer og punkt PBL2008**
- Sikringsonegrense
 - Bestemmelsegrense midlertidig bygg- og anleggsmåte
- Reguleringsplan-Felles for PBL 1985 og 2008**
- Planens begrensning
 - Faresonegrense
 - Formålsgrense
 - Byggegrense
 - Bebyggelse som forutsettes fjernet
 - Regulert senterlinje
 - Frisiktslinje
 - Regulert støttemur
 - Målelinje/Avstandslinje
 - Avkjørsel
 - Påskrift feltnavn
 - Påskrift bredde

Basiskartet er teikna med svak gråfarge Vertikalnivå 2, på grunnen

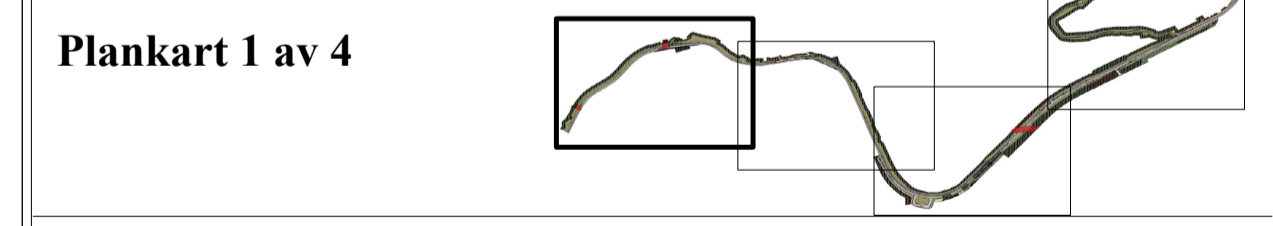

Revisjonar:	Saksnr	Dato
Forenkla endring	23/6191	XX.XX.2025

Kartopplysningar
 Koordinatsystem: UTM sone 32 / Euref89
 Høgdegrunnlag: NN 2000
 Kartproducent: AT
 Dato: 25.03.2025

Ekvidistanse 1 m
 Kartmålestokk 1:1000

Detaljregulering
E39 g-/s veg Kusslid - Moskog

Nasjonal arealplan-ID: 4647-143220150002
 Forslagsstiller: Statens vegvesen
 Saksnr i saksbehandlingssystem: 23/6191

SAKSBEHANDLING ETTER PLAN- OG BYGNINGSLOVA	Saksnr	Dato	Sign
Kunngjering av oppstart av planarbeidet:		09.01.2015	
1. gangs handsaming i planutvalet:	Plan-038/16	22.06.2016	
Offentleg ettersyn frå/til: 28.06.2016 til 31.08.2016	FOR 260/21	02.12.2021	
2. gangs handsaming i planutvalet:	Plan-070/16	08.12.2016	
Bystyrevedtak:	BY-072/16	15.12.2016	
PLANEN ER UTARBEIDET AV:	Asplan Viak		