


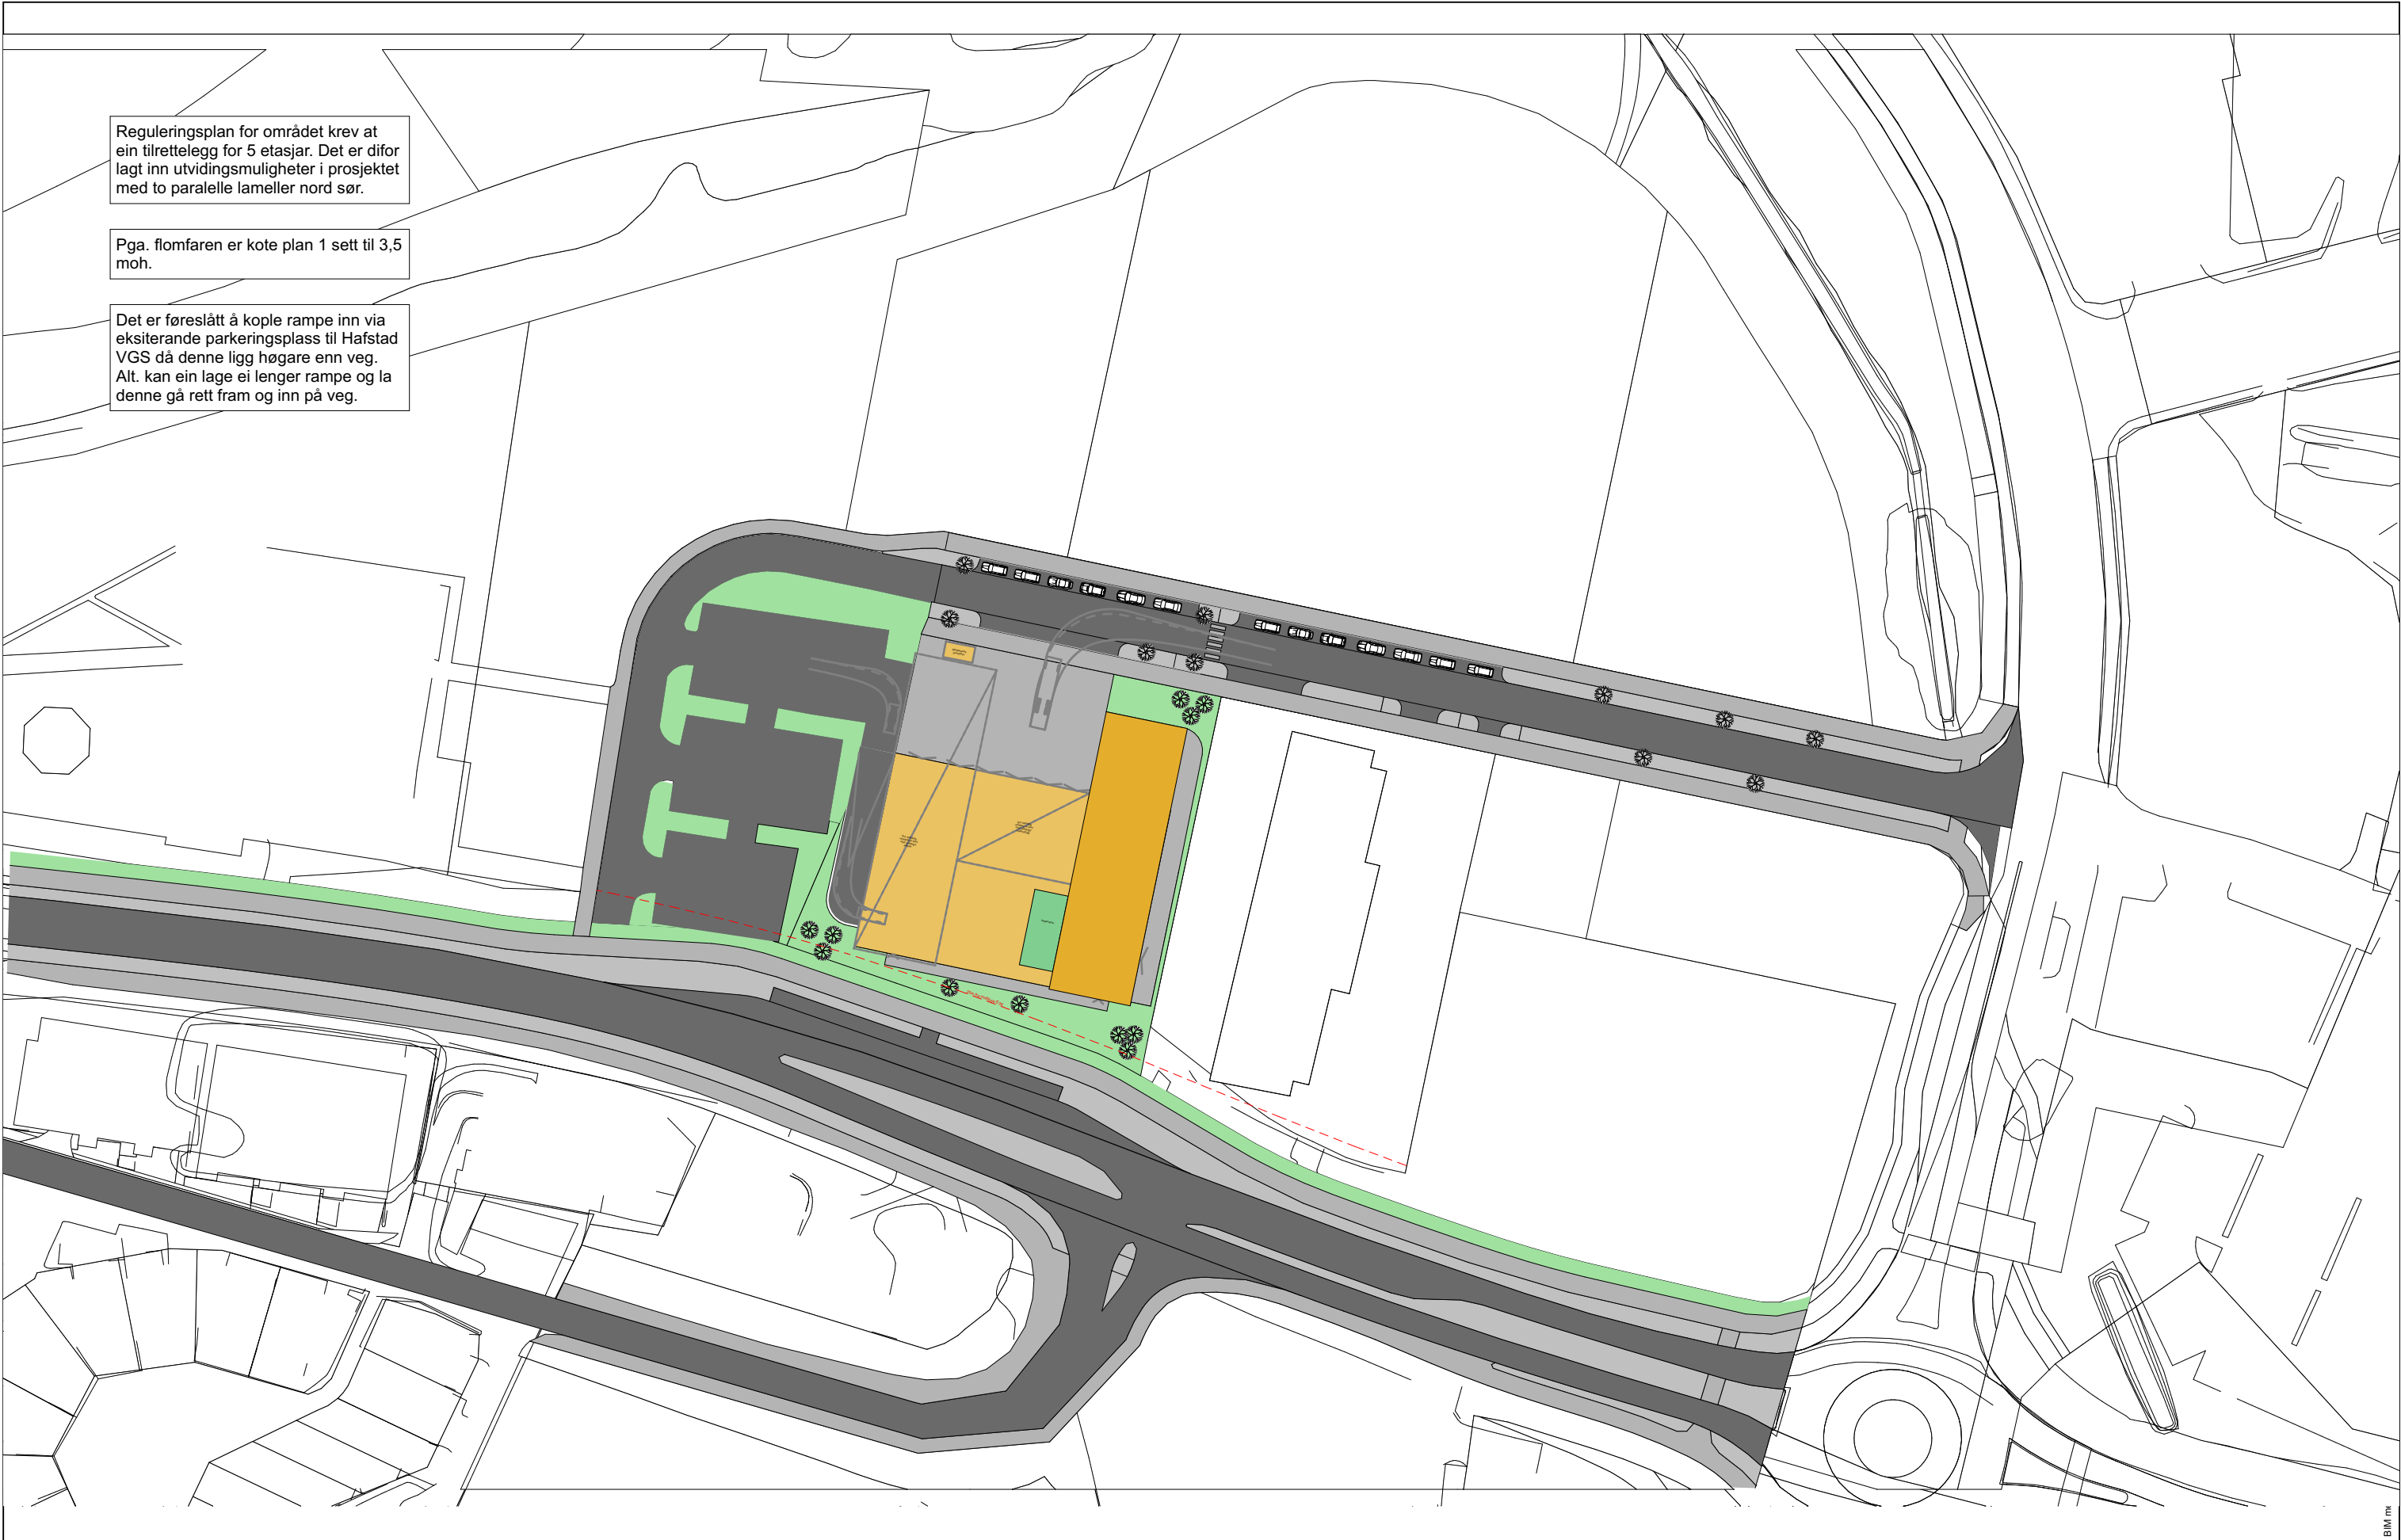

01	02	Skisseutkast	28.02.2023	TH		
Rev	Nr	Beskrivelse	Dato	Sign	Kontr	Godkj

Tegning
Situasjonsplan
Førde Brannstasjon - alt. 3
Hafstadreina 6800 Førde

Prosjektnr.
22039

Fase.
Skisse

Dato opprettet
15.12.2022

Sign.
TH

Gnr./Bnr.
61/470/471

Kontroll

Mål: A3
1:1000

Godkjent

Tegningsnr.
A10-1

Rev. ID
01

Xform®



01	02	Skisseutkast	28.02.2023	TH		
Rev	Nr	Beskrivelse	Dato	Sign	Kontr	Godkj

Tegning
Plan 1. etasje
Førde Brannstasjon - alt. 3
Hafstadreina 6800 Førde

Prosjektnr.
22039

Fase.
Skisse

Dato opprettet
15.12.2022

Sign.
TH

Gnr./Bnr.
61/470/471

Kontroll


Mål: A3
1:200

Godkjent

Tegningsnr.
A20-1

Rev. ID
01



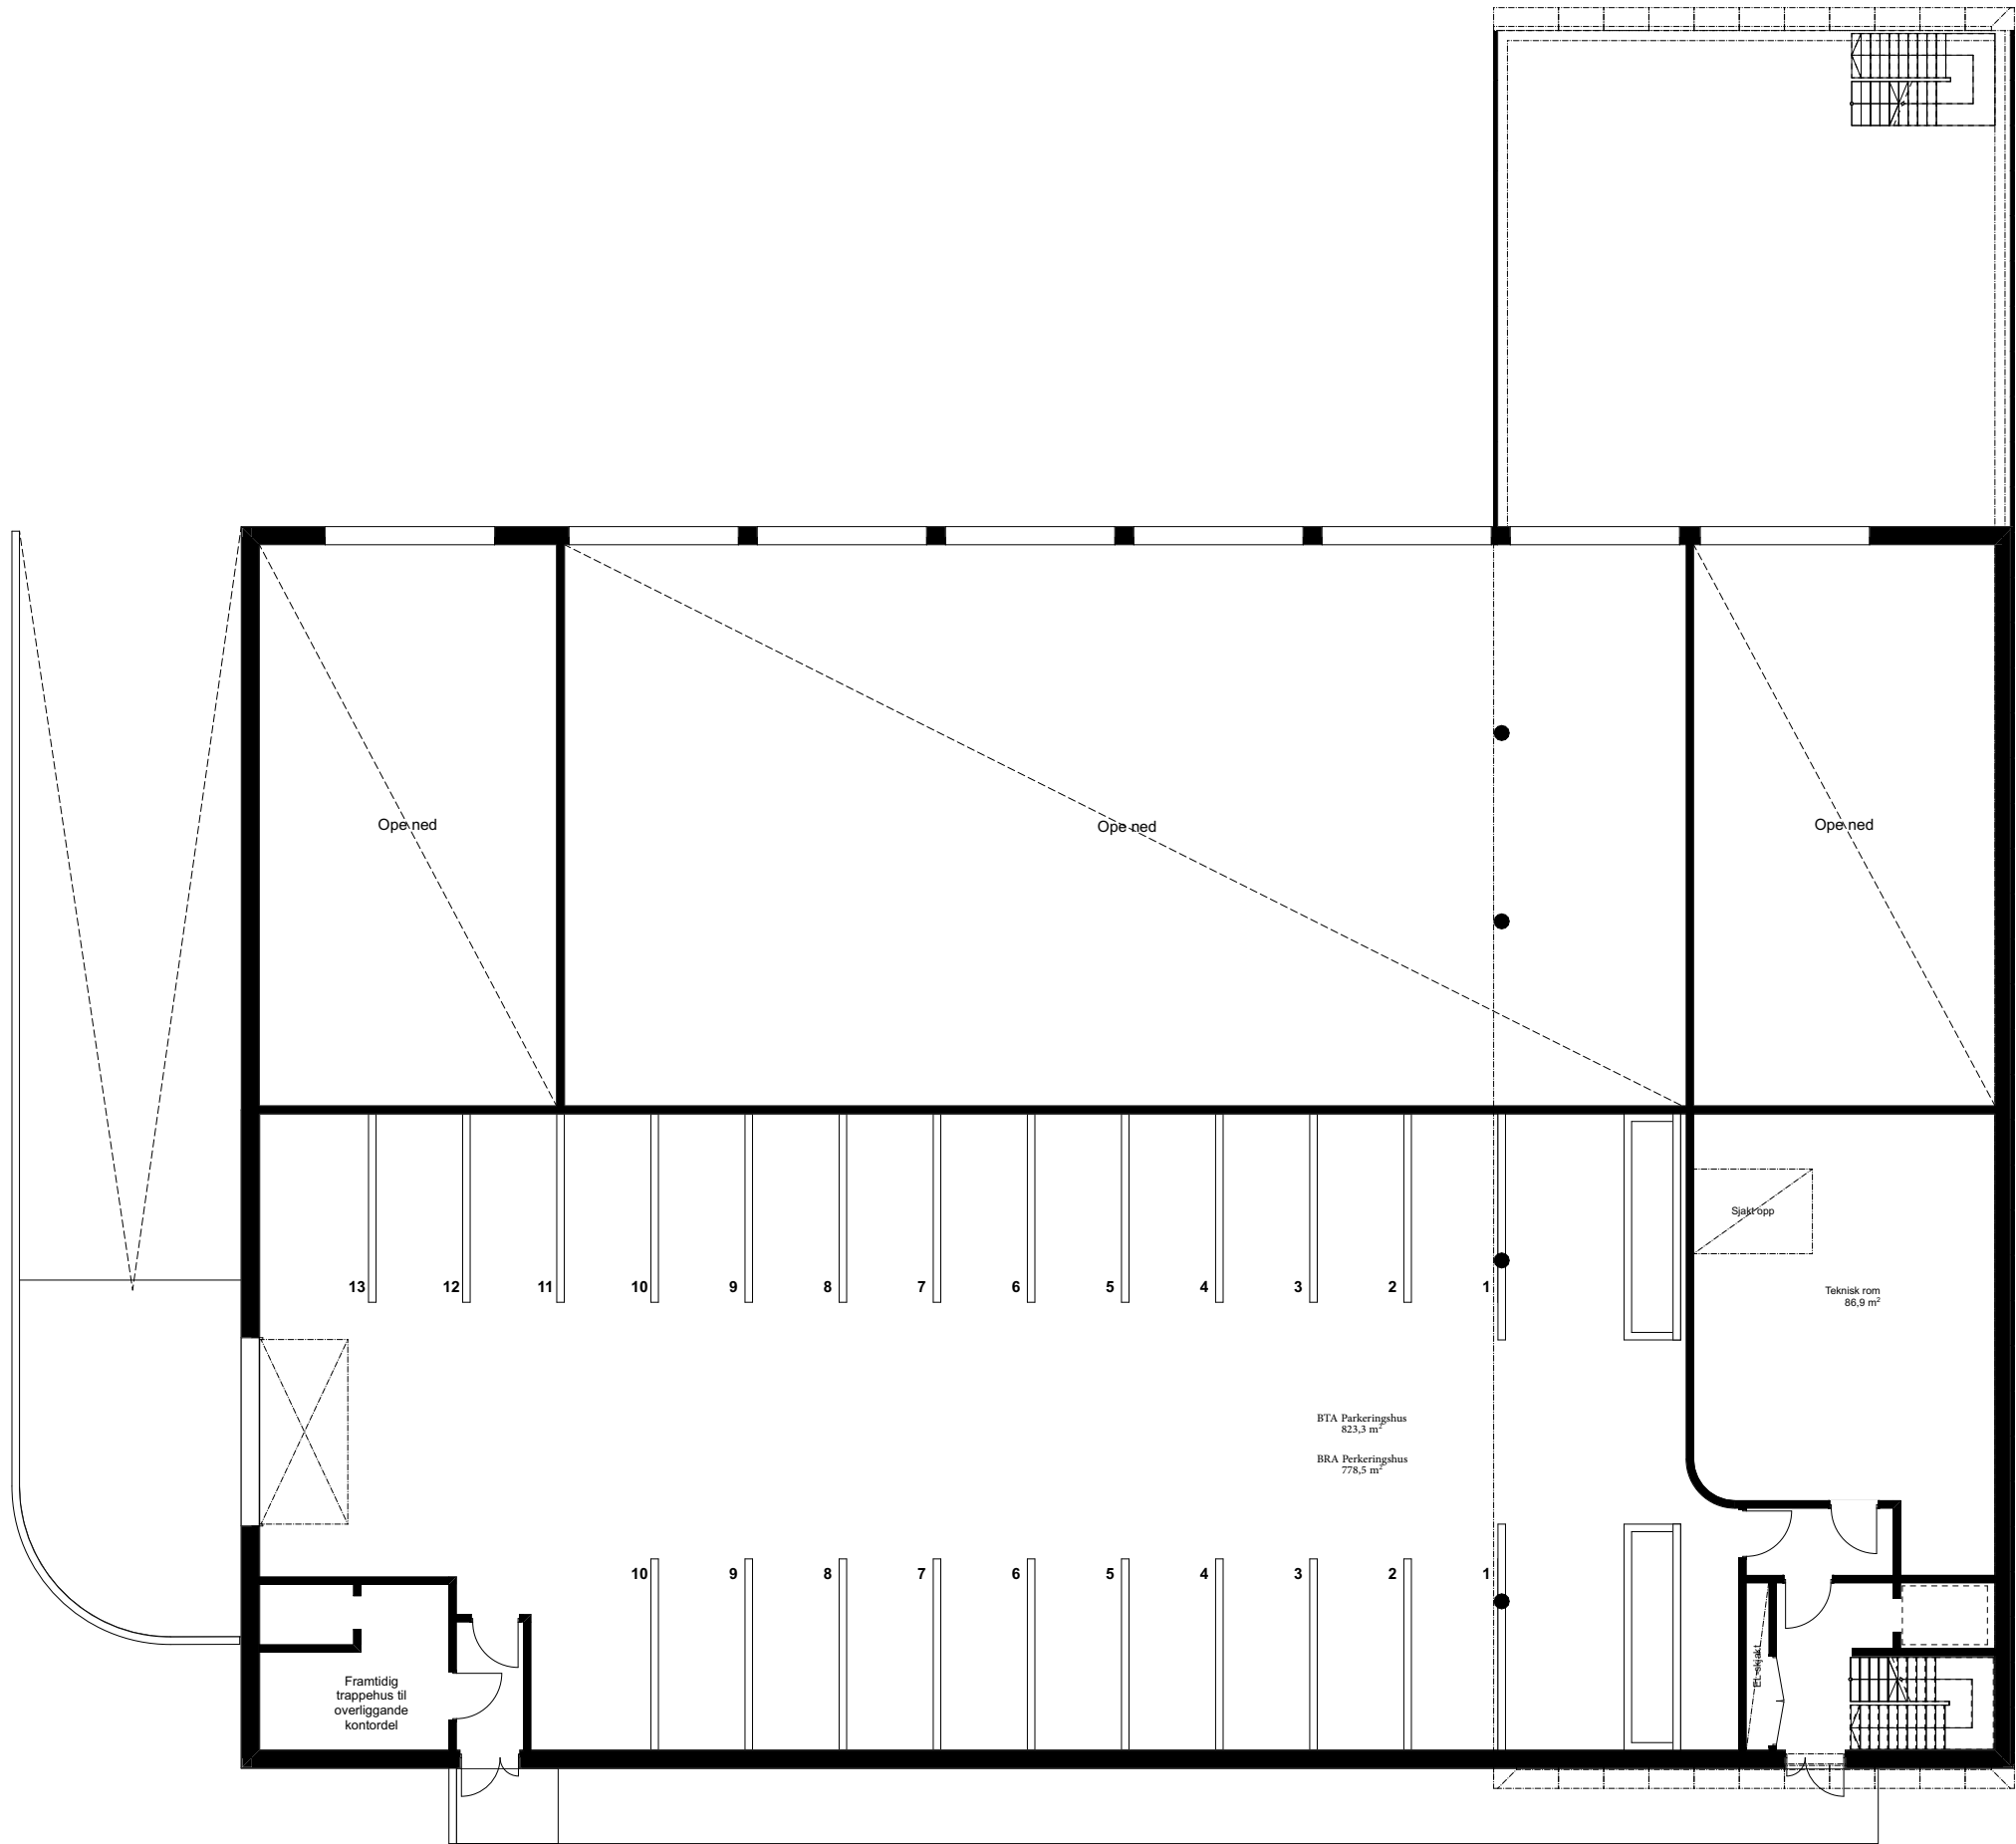

	02	Skisseutkast	28.02.2023	TH		
Rev	Nr	Beskrivelse	Dato	Sign	Kontr	Godkj

Tegning
Plan 2. etasje
Førde Brannstasjon - alt. 3
Hafstadreina 6800 Førde

Prosjektnr.
22039

Fase.
Skisse

Dato opprettet
15.12.2022

Sign.
TH

Gnr./Bnr.
61/470/471

Kontroll

Mål: A3
1:200

Godkjent

Tegningsnr.
A20-2

Rev. ID




	02	Skisseutkast	28.02.2023	TH		
Rev	Nr	Beskrivelse	Dato	Sign	Kontr	Godkj

Tegning
Plan 3. etasje
Førde Brannstasjon - alt. 3
Hafstadreina 6800 Førde


Prosjektnr. 22039	Dato opprettet 15.12.2022	Gnr./Bnr. 61/470/471	Mål: A3 1:200	Tegningsnr. A20-3
Fase. Skisse	Sign. TH	Kontroll	Godkjent	Rev. ID



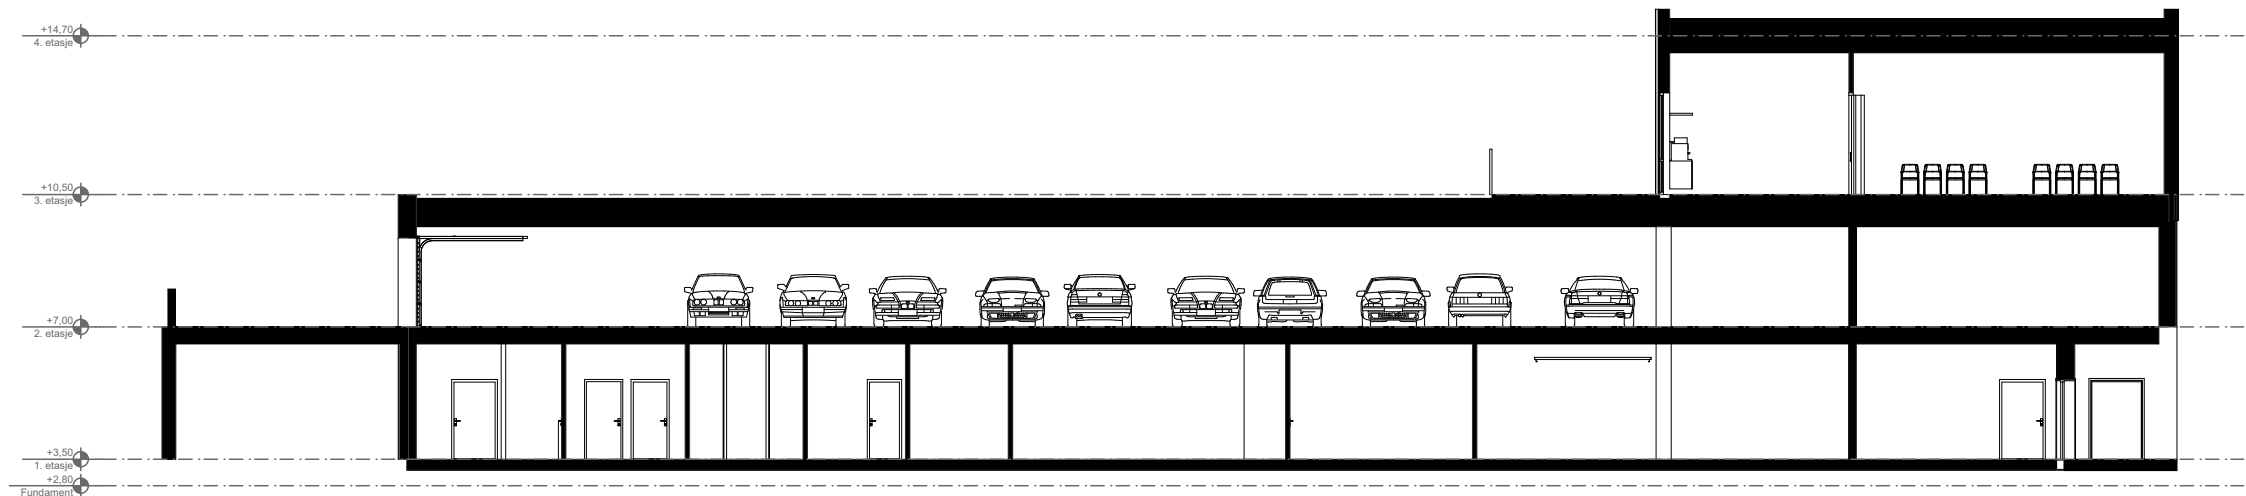


1:200 Snitt B

Pga. flomfaren er kote plan 1 sett til 3,5 moh.

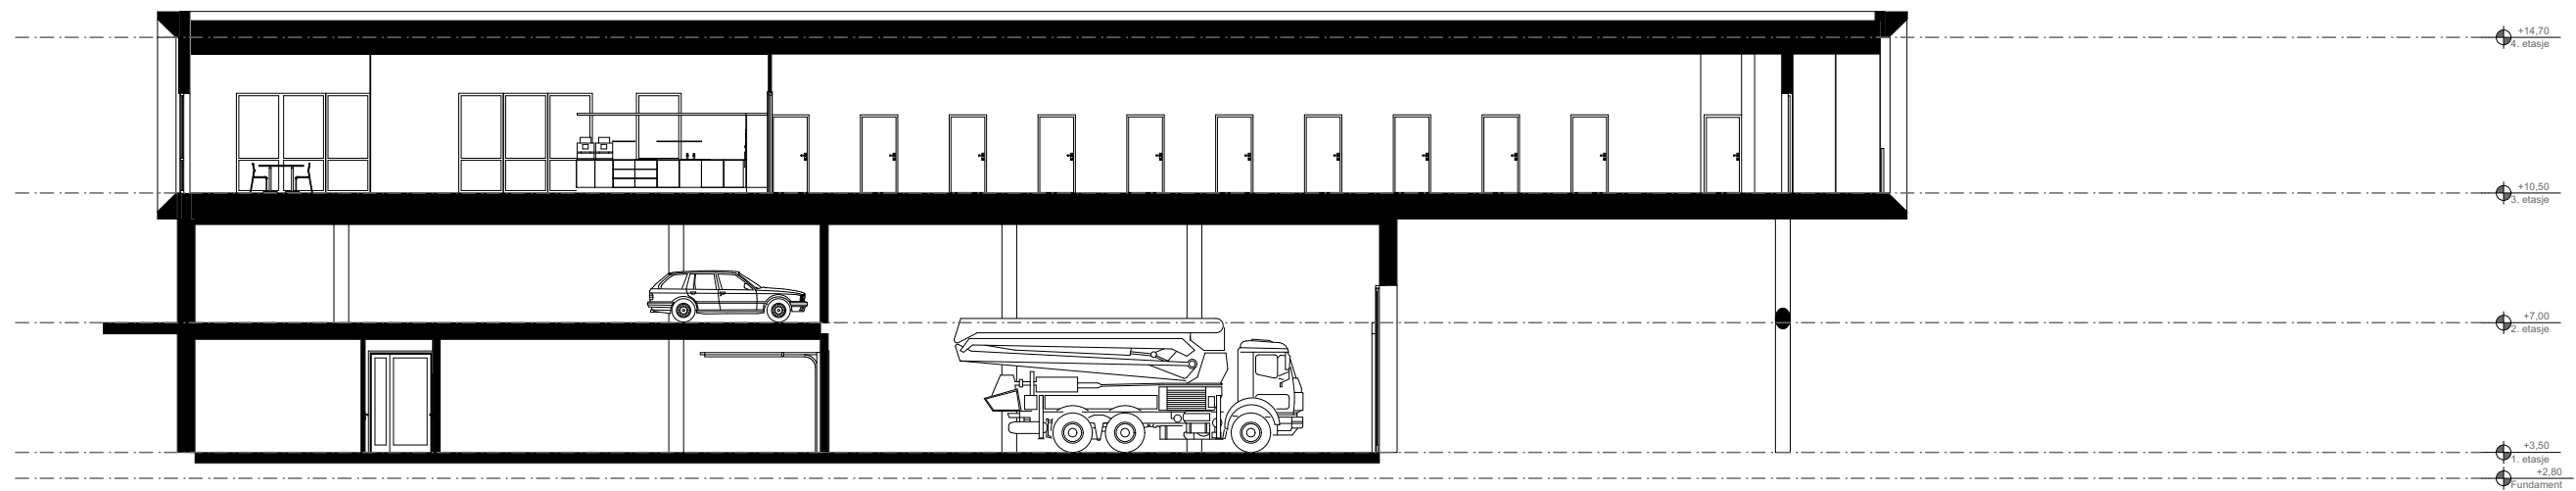


1:200 Snitt A

01	02	Skisseutkast	28.02.2023	TH			Tegning Snitt A og B Førde Brannstasjon - alt. 3 Hafstadreina 6800 Førde	Prosjektnr. 22039	Dato opprettet 15.12.2022	Gnr./Bnr. 61/470/471	Mål: A3 1:200	Tegningsnr. A30-1	
								Fase. Skisse	Sign. TH	Kontroll	Godkjent	Rev. ID 01	
Rev	Nr	Beskrivelse	Dato	Sign	Kontr	Godkj							

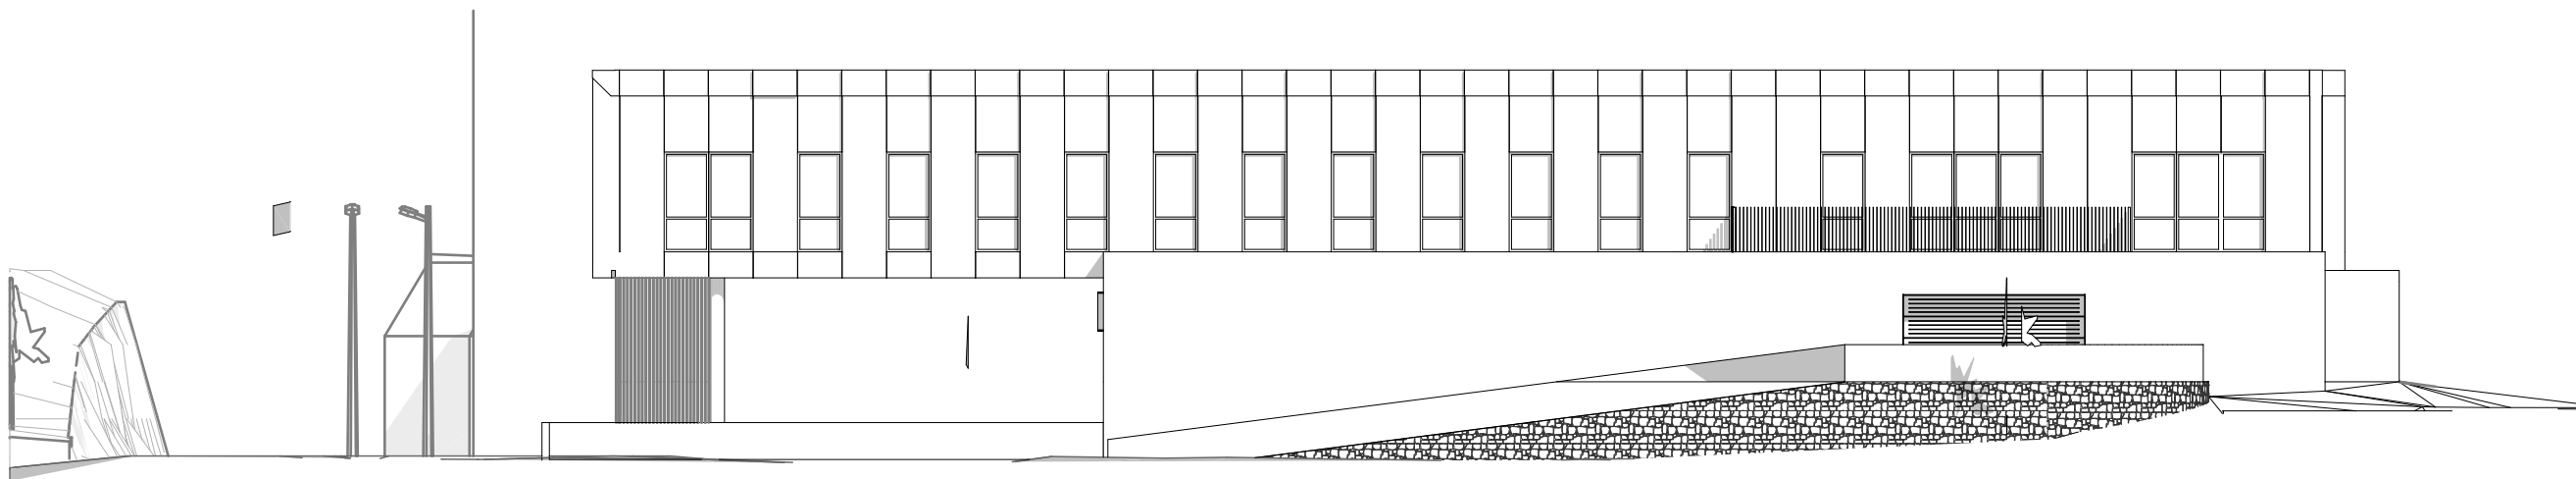

1:200 Fasade Vest

NB: Fasadeoppriss viser volum og plassering,
endeleg fasadegrep treng ytterlegare bearbeiding.

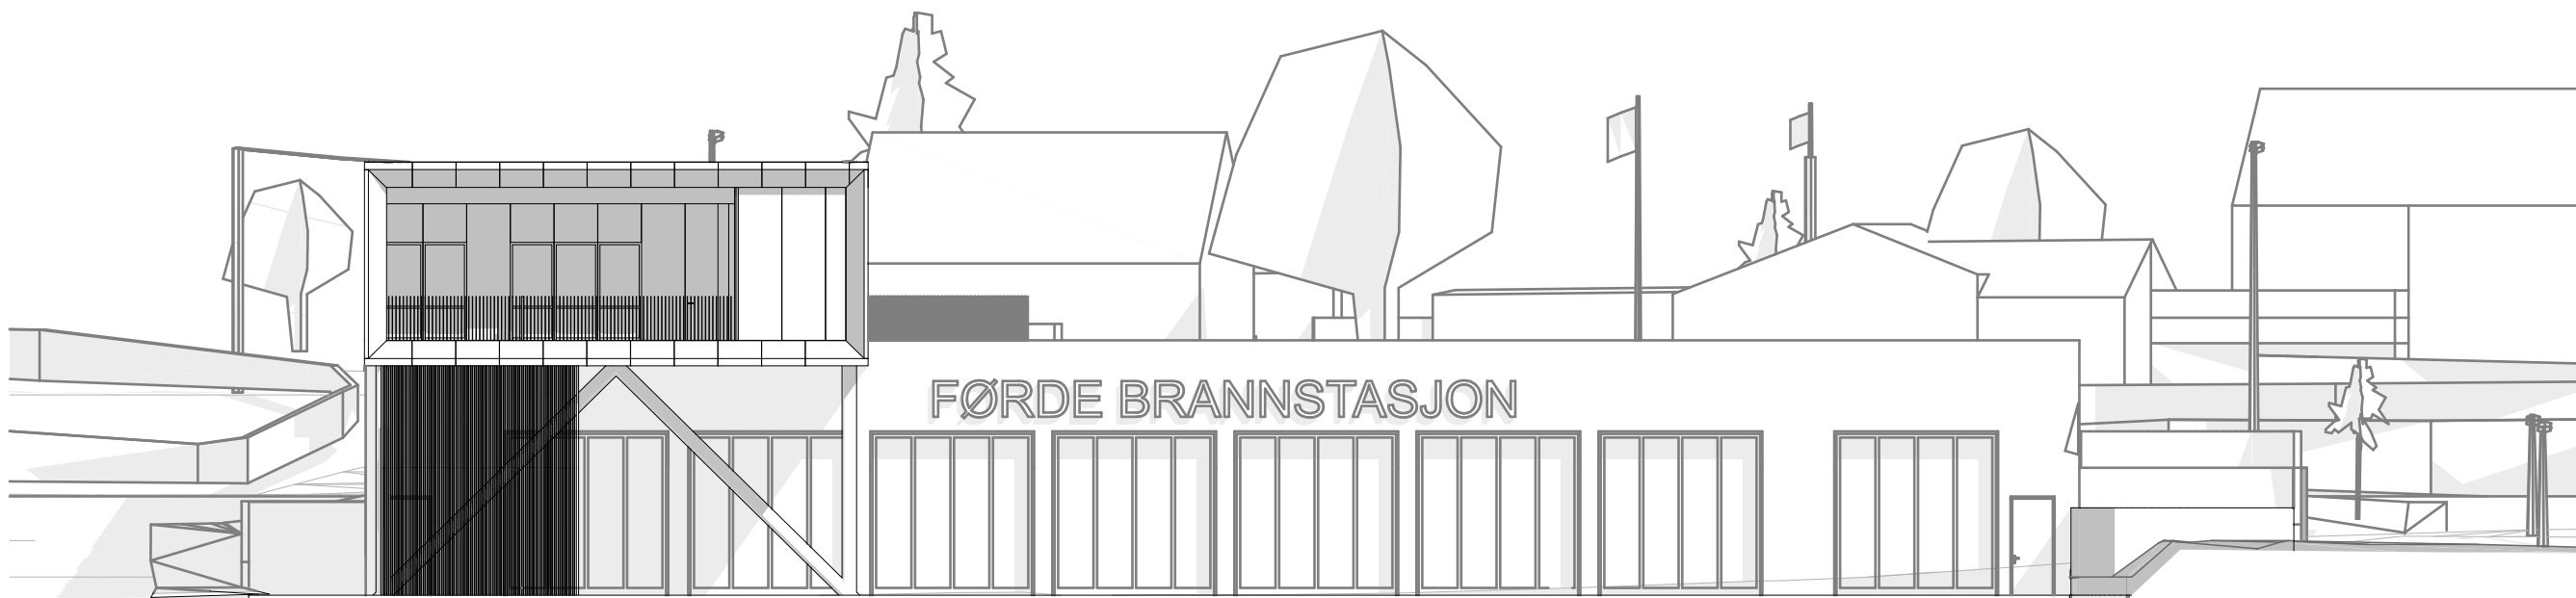

1:200 Fasade Nord

01	02	Skisseutkast	28.02.2023	TH		
Rev	Nr	Beskrivelse	Dato	Sign	Kontr	Godkj

Tegning

Fasade Nord og Vest

Førde Brannstasjon - alt. 3

Hafstadreina 6800 Førde

Prosjektnr.
22039

Dato opprettet
15.12.2022

Gnr./Bnr.
61/470/471

Mål: A3
1:200

Tegningsnr.
A40-1

Fase.
Skisse


Sign.
TH

Kontroll

Godkjent


Rev. ID
01

Xform®

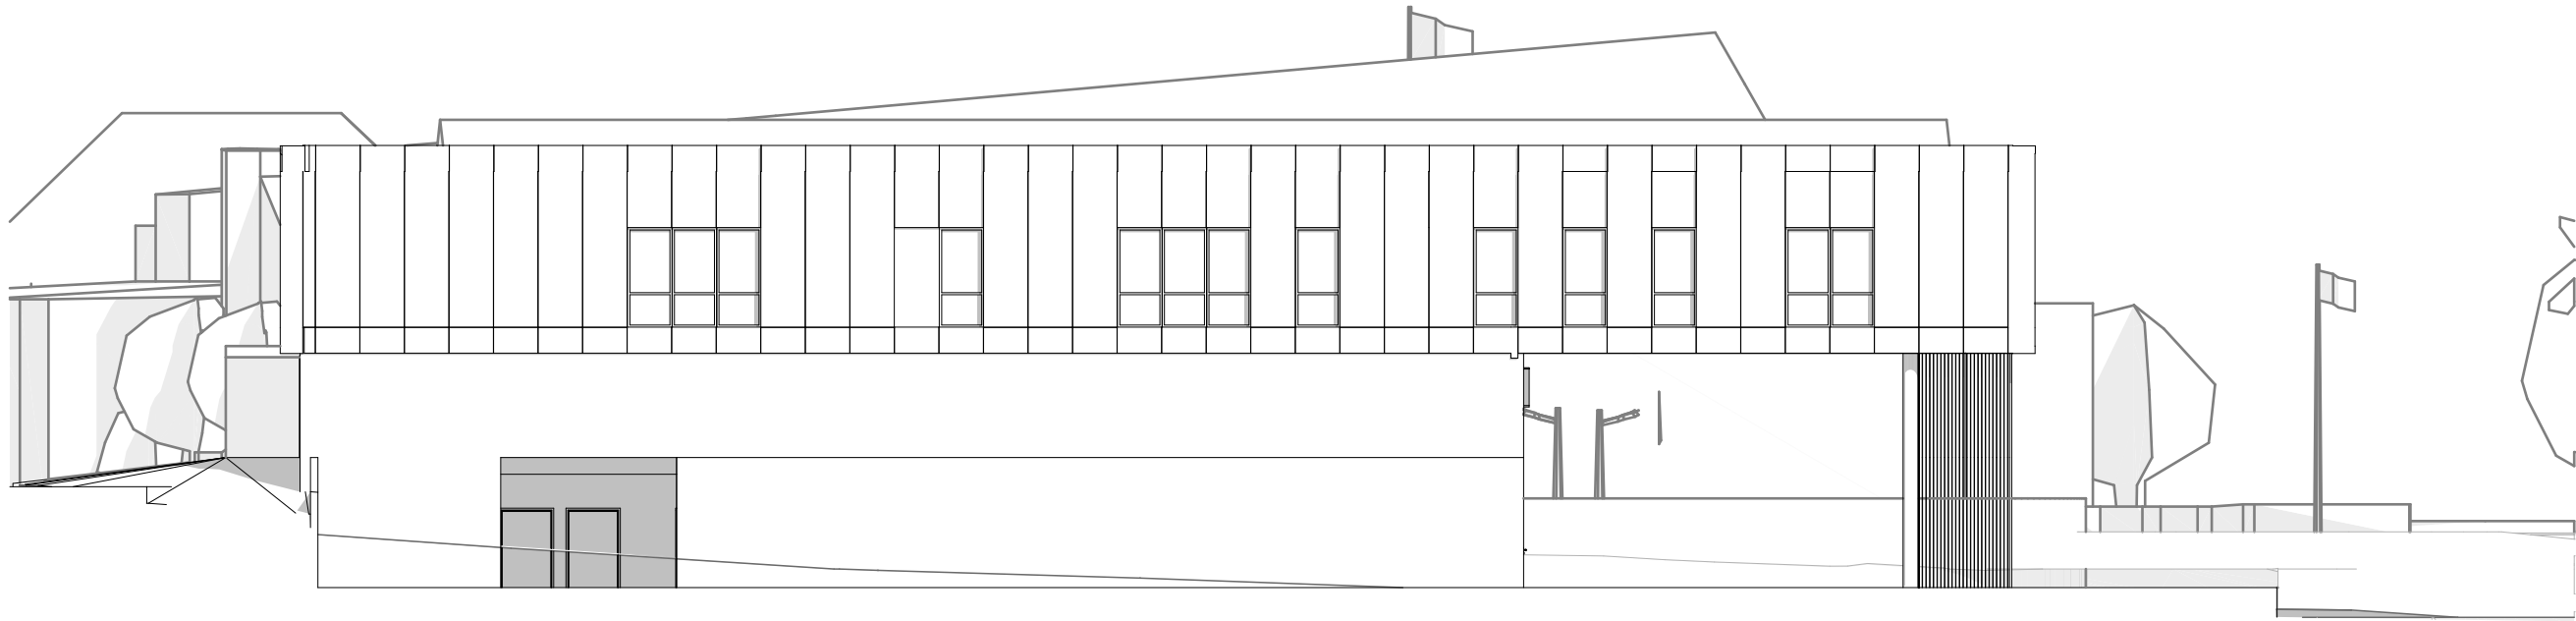

1:200 Fasade Øst

NB: Fasadeoppriss viser volum og plassering, endeleg fasadegrep treng ytterlegare bearbeiding.

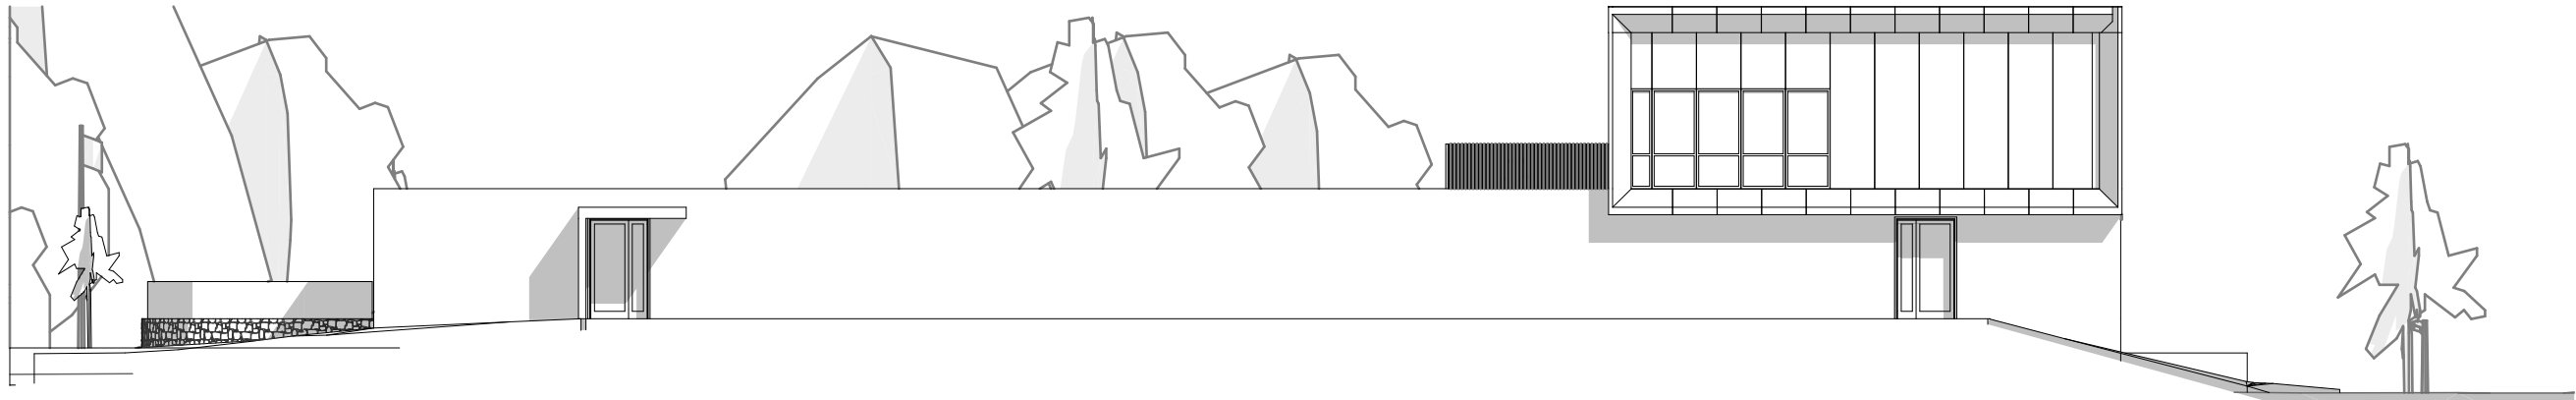

1:200 Fasade Sør

01	02	Skisseutkast	28.02.2023	TH		
Rev	Nr	Beskrivelse	Dato	Sign	Kontr	Godkj

Tegning
Fasade Sør og Øst
Førde Brannstasjon - alt. 3
Hafstadreina 6800 Førde

Prosjektnr.
22039

Fase.
Skisse

Dato opprettet
15.12.2022

Sign.
TH

Gnr./Bnr.
61/470/471

Kontroll

Mål: A3
1:200

Godkjent

Tegningsnr.
A40-2


Rev. ID
01



Tegningsliste Skisse/Forprosjekt

Type	Tegn.nr.	Tegningstype	Mål	Ark str.	Med på uts.	Rev.	Endringsnr. (for siste akt. revisjon)	Sign.	Kontr. av	Kommentar
A10 Situasjon_utomhus										
	A10-1	Situasjonsplan	1:100 0	420 / 297	☒	01	02	TH		
A20 Planer										
	A20-1	Plan 1. etasje	1:200	420 / 297	☒	01	02	TH		
	A20-2	Plan 2. etasje	1:200	420 / 297	☒		02	TH		
	A20-3	Plan 3. etasje	1:200	420 / 297	☒		02	TH		
A30 Snitt										
	A30-1	Snitt A og B	1:200	420 / 297	☒	01	02	TH		
A40 Fasader										
	A40-1	Fasade Nord og Vest	1:200	420 / 297	☒	01	02	TH		
	A40-2	Fasade Sør og Øst	1:200	420 / 297	☒	01	02	TH		

Tegning: Tegningsliste Forprosjekt Førde Brannstasjon - alt. 3 Hafstadreina 6800 Førde	Prosjektnr. 22039	Dato opprettet 15.12.2022	Gnr./Bnr. 61/470/471	Mål A4	Tegningsnr. A01-1
	Fase.	Sign.	Kontroll:	Godkjent	Rev. ID 01

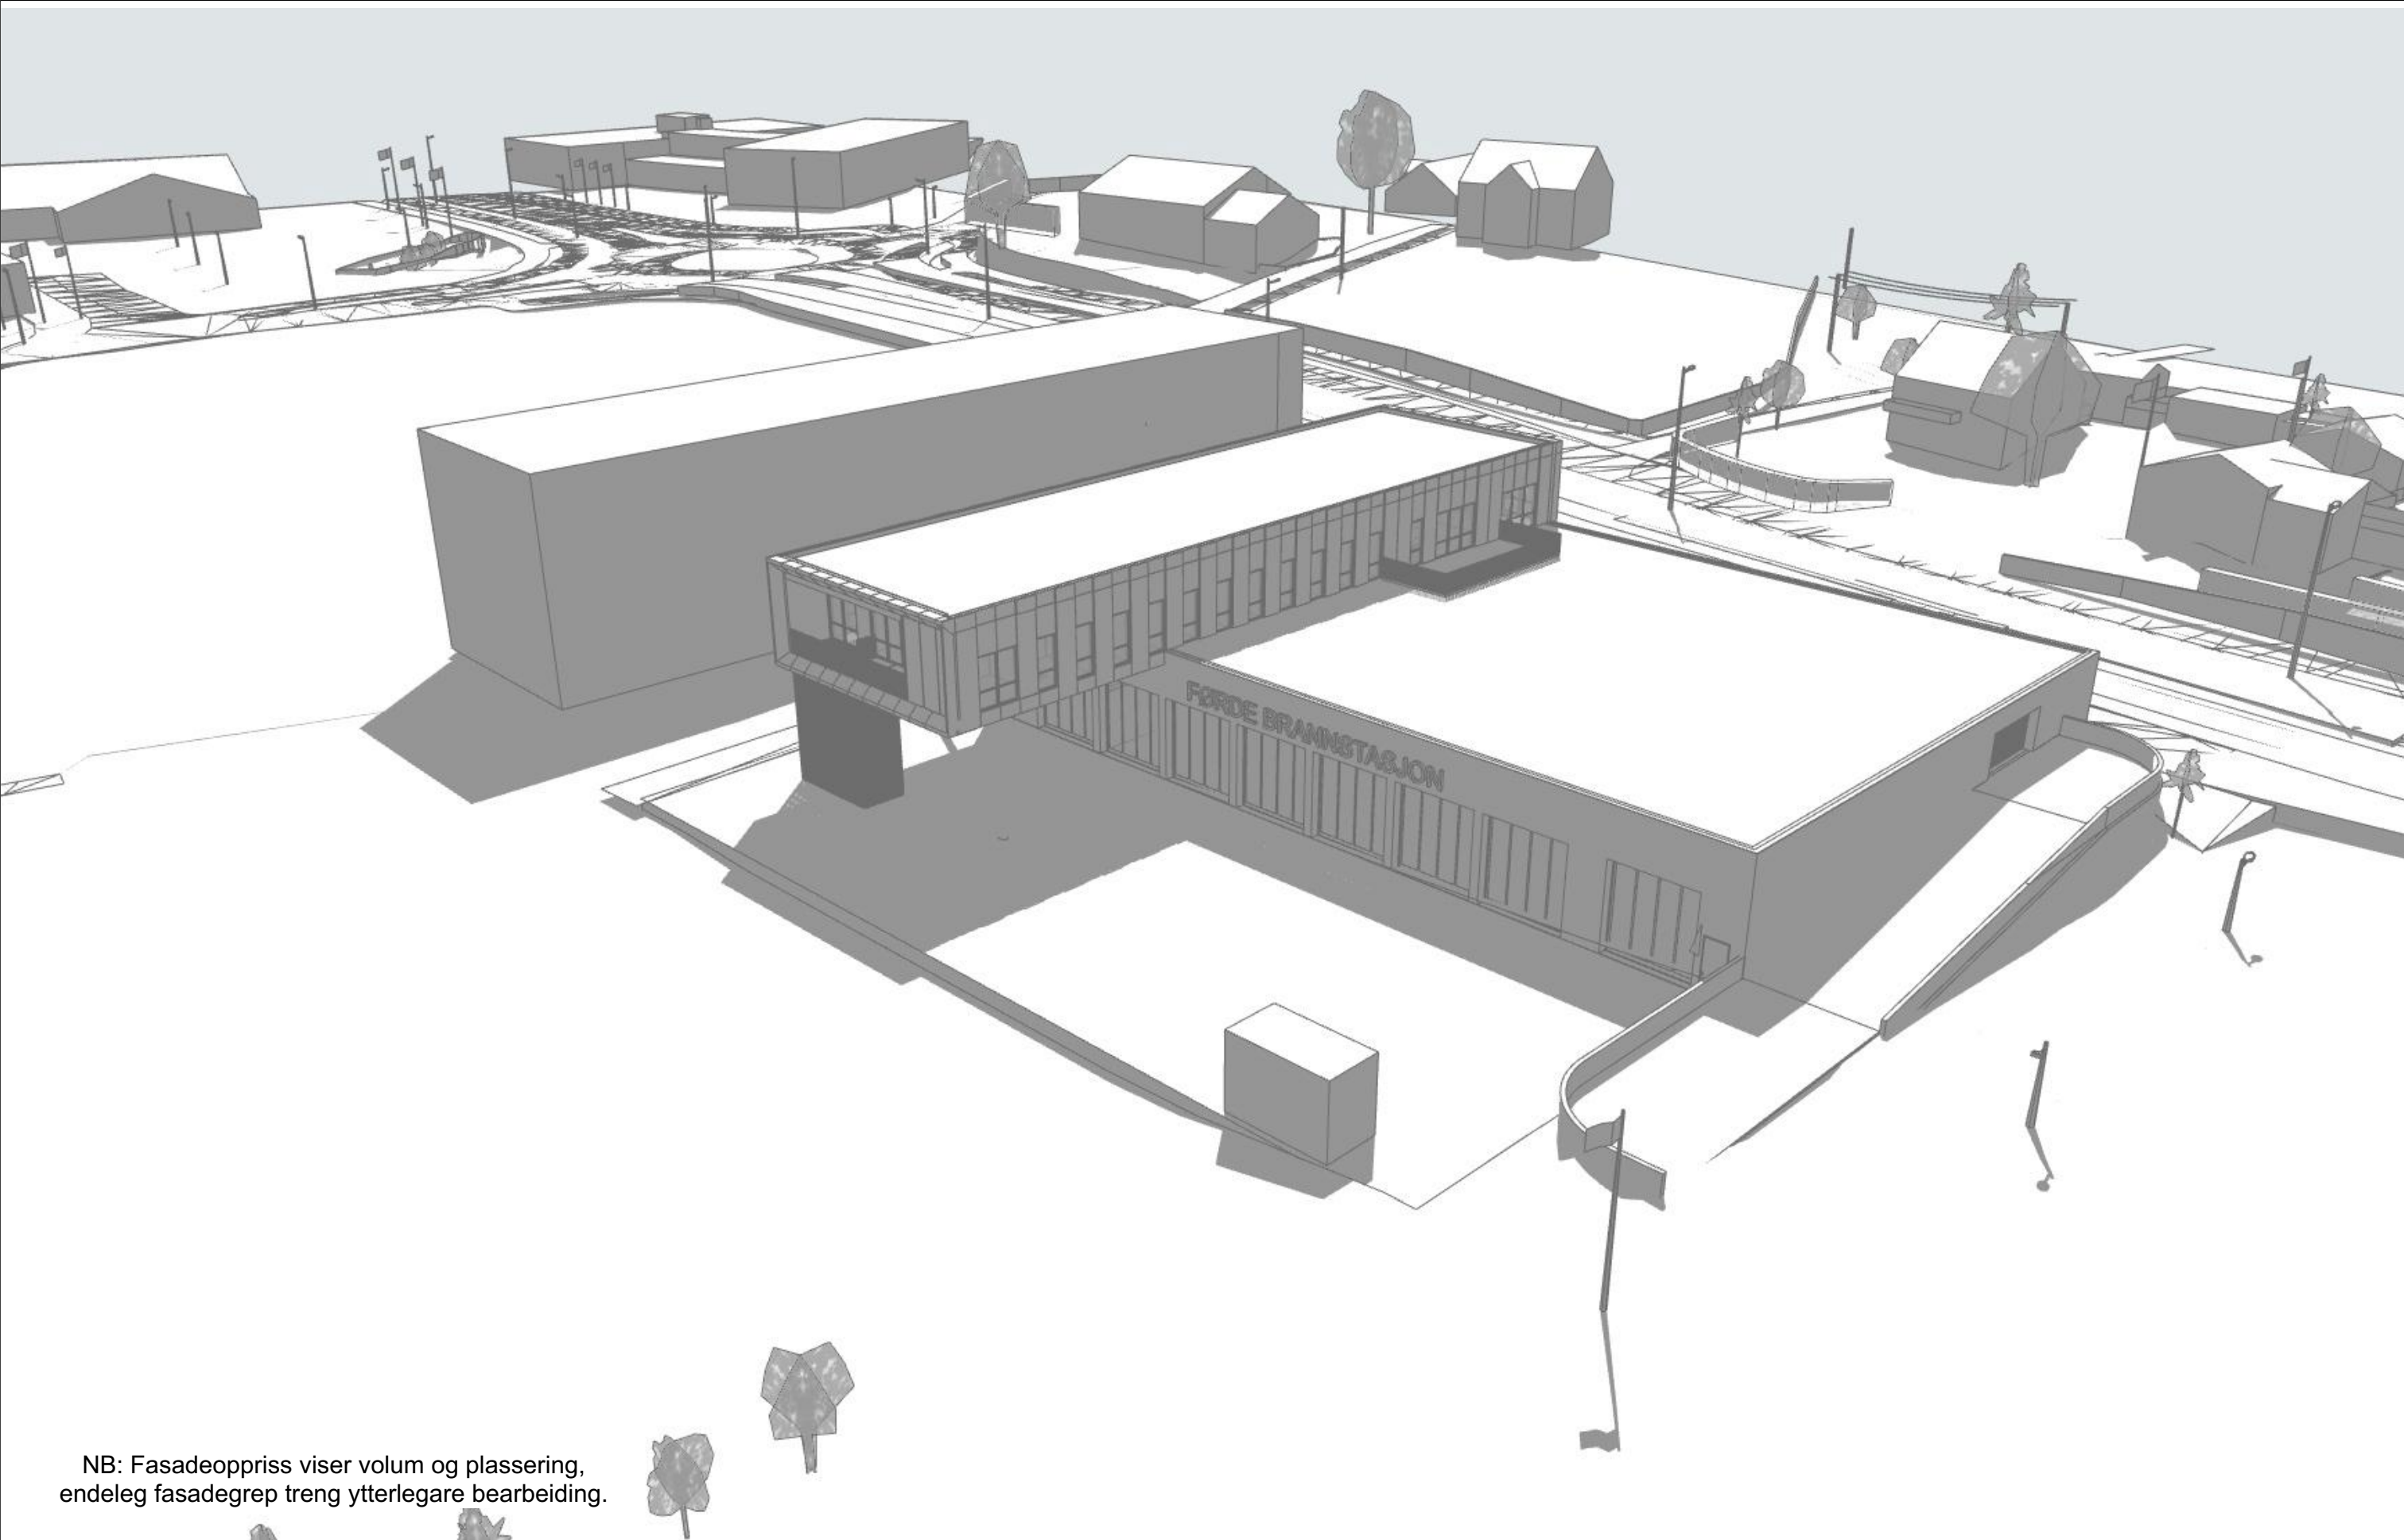

NB: Fasadeoppriss viser volum og plassering,
endeleg fasadegrep treng ytterlegare bearbeiding.

01	01	Skisse alt. 3	28.02.2023	TH			Tegning	Prosjektnr. 22039	Dato opprettet 15.12.2022	Gnr./Bnr. 61/470/471	Mål: A3 1:153,273	Tegningsnr. A72-101	Xform [®]	
	02	Skisseutkast												
Rev	Nr	Beskrivelse	Dato	Sign	Kontr	Godkj		Fase. Skisse	Sign. TH	Kontroll	Godkjent	Rev. ID 01		



NB: Fasadeoppriss viser volum og plassering,
endeleg fasadegrep treng ytterlegare bearbeiding.

01	02	Skisseutkast	28.02.2023	TH			Tegning	Prosjektnr.	Dato opprettet	Gnr./Bnr.	Mål: A3	Tegningsnr.	Xform[®]
							Illustrasjon volum og plassering - sett fra nordaust	22039	15.12.2022	61/470/471	1:153,273	A72-102	
							Førde Brannstasjon - alt. 3	Fase.	Sign.	Kontroll	Godkjent	Rev. ID	
Rev	Nr	Beskrivelse	Dato	Sign	Kontr	Godkj	Hafstadreina 6800 Førde	Skisse	TH			01	



NB: Fasadeoppriss viser volum og plassering,
 endeleg fasadegrep treng ytterlegare bearbeiding.

01	02	Skisseutkast	28.02.2023	TH		
Rev	Nr	Beskrivelse	Dato	Sign	Kontr	Godkj

Tegning

Illustrasjon volum og plassering - sett fra sørvest

Førde Brannstasjon - alt. 3

Hafstadreina 6800 Førde

Prosjektnr.
22039

Dato opprettet
15.12.2022

Gnr./Bnr.
61/470/471

Mål: A3
1:153,273

Tegningsnr.
A72-103

Fase.
Skisse


Sign.
TH

Kontroll


Godkjent

Rev. ID
01

Xform®

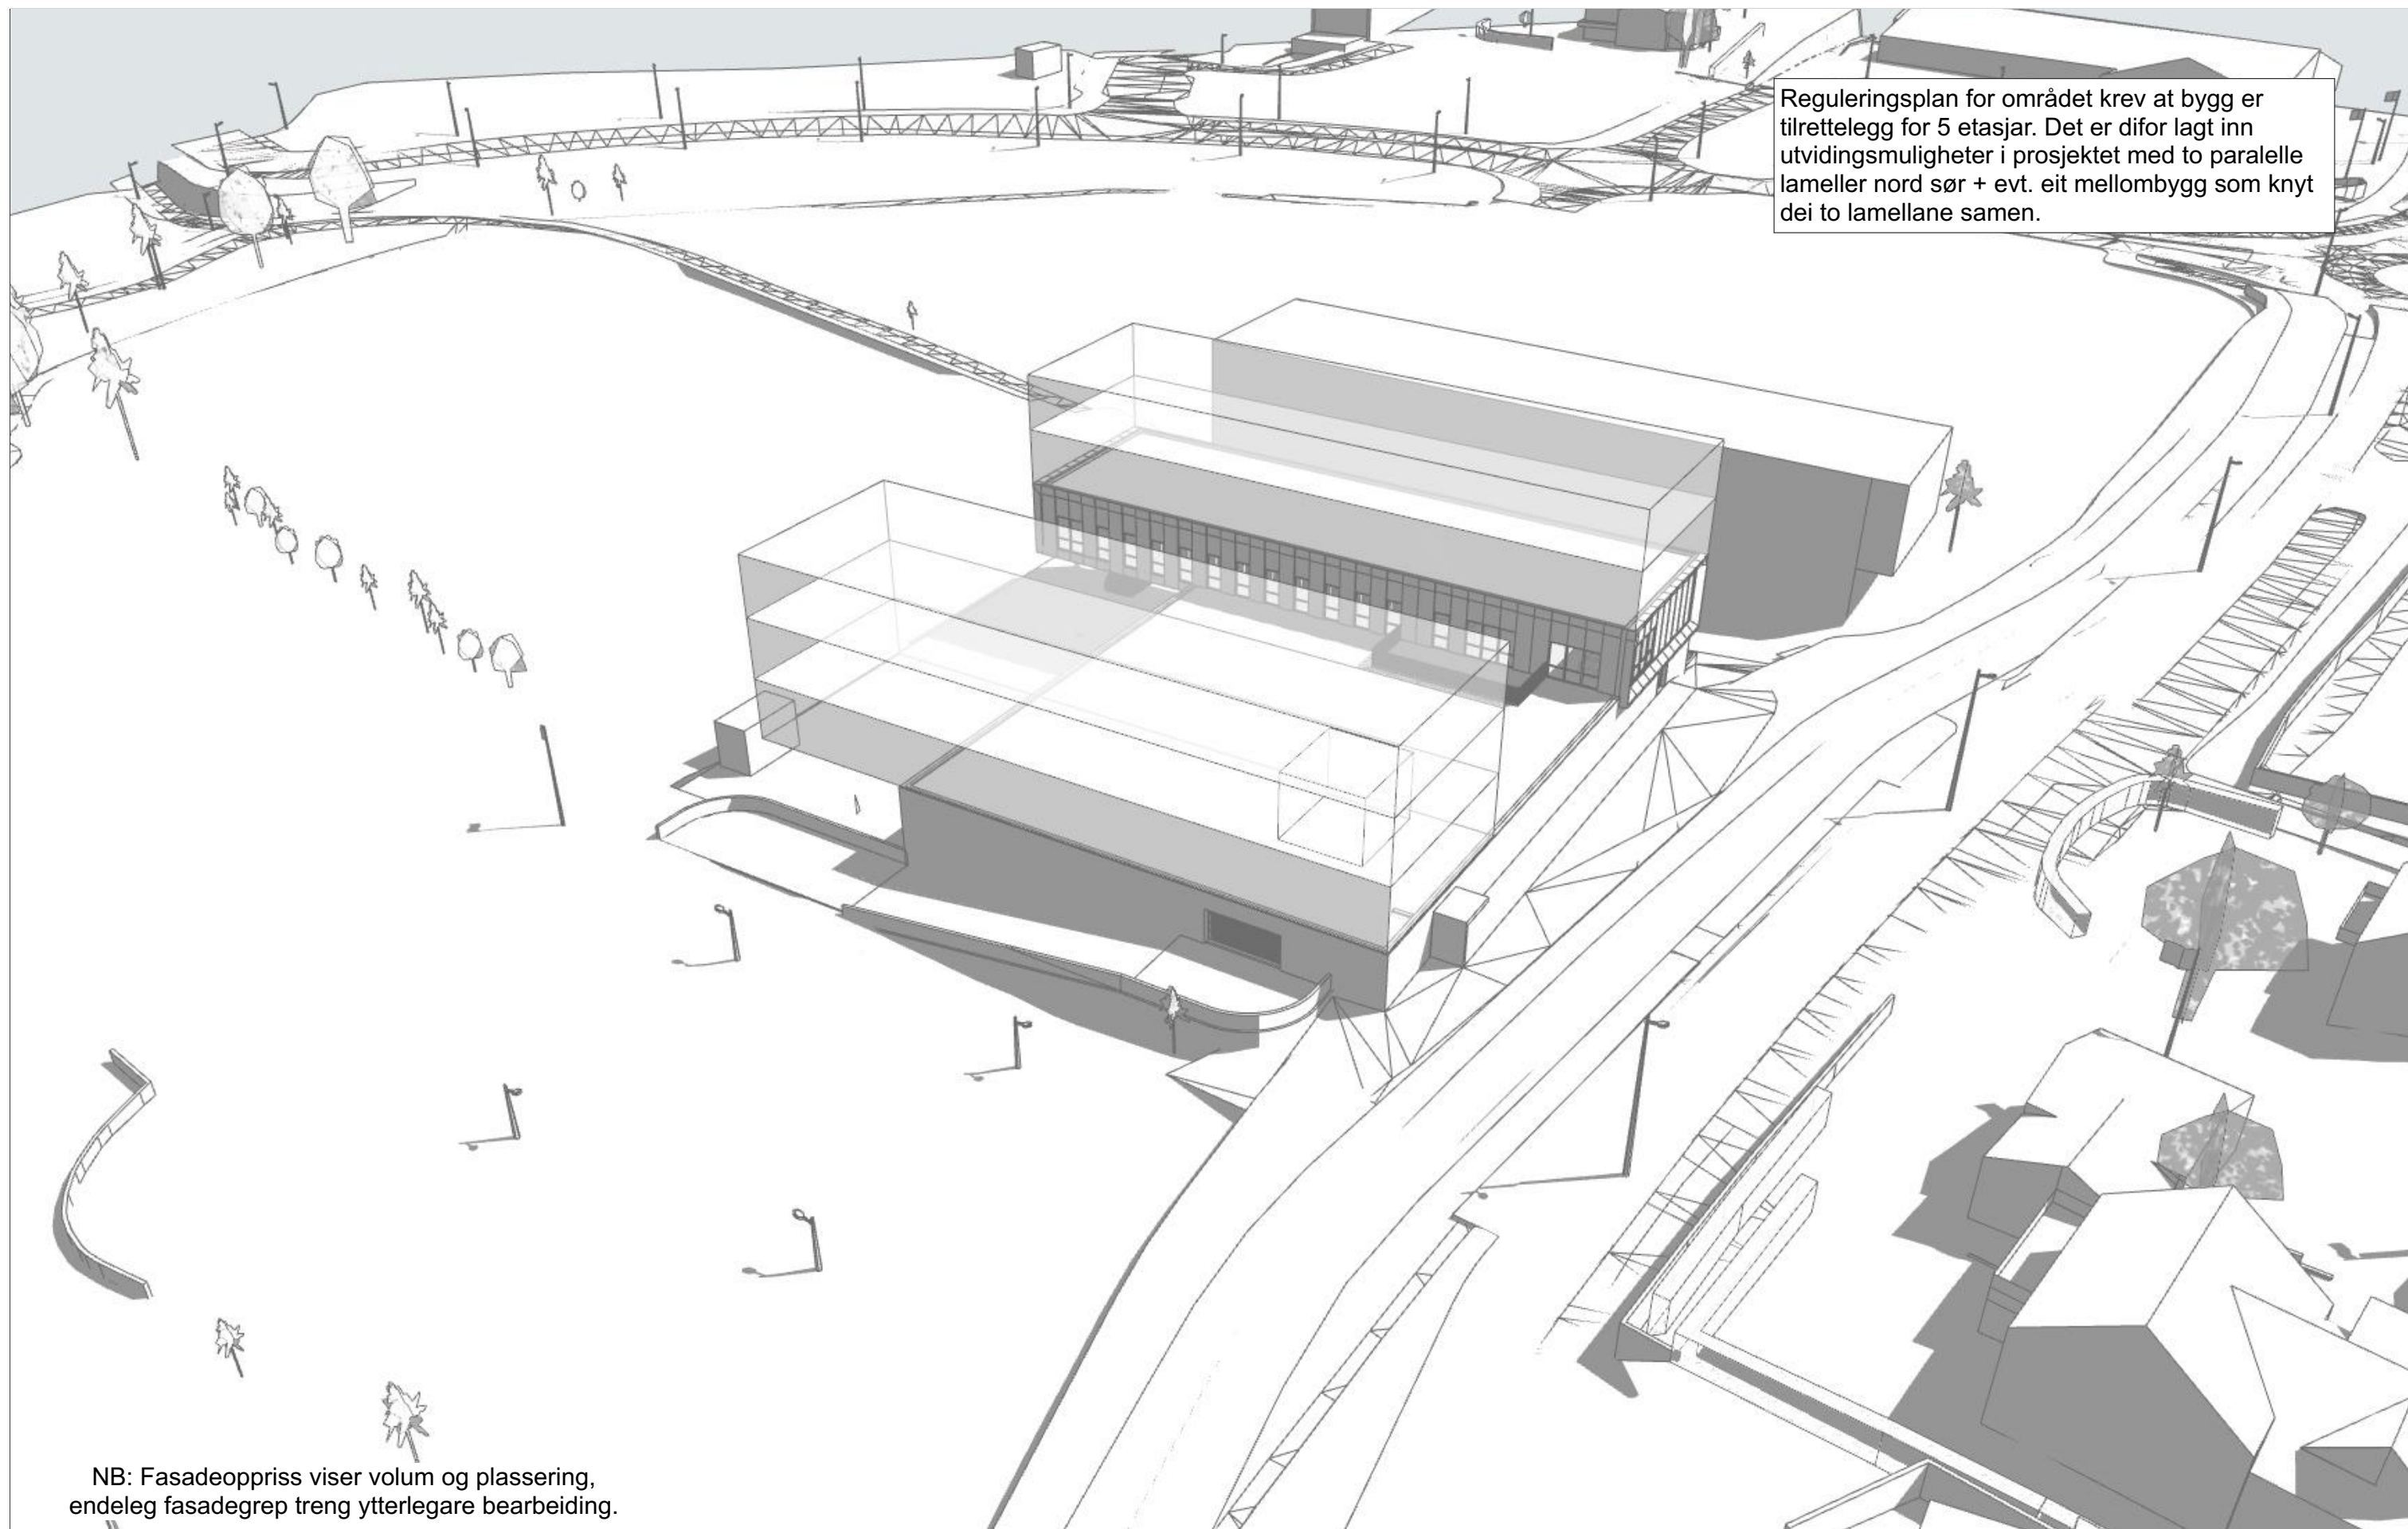

01	02	Skisseutkast	28.02.2023	TH			Tegning	Prosjektnr. 22039	Dato opprettet 15.12.2022	Gnr./Bnr. 61/470/471	Mål: A3 1:153,273	Tegningsnr. A72-104	Xform®
							Illustrasjon volum og plassering framtidig volum						
							Førde Brannstasjon - alt. 3	Fase. Skisse	Sign. TH	Kontroll	Godkjent	Rev. ID 01	
Rev	Nr	Beskrivelse	Dato	Sign	Kontr	Godkj	Hafstadreina 6800 Førde						

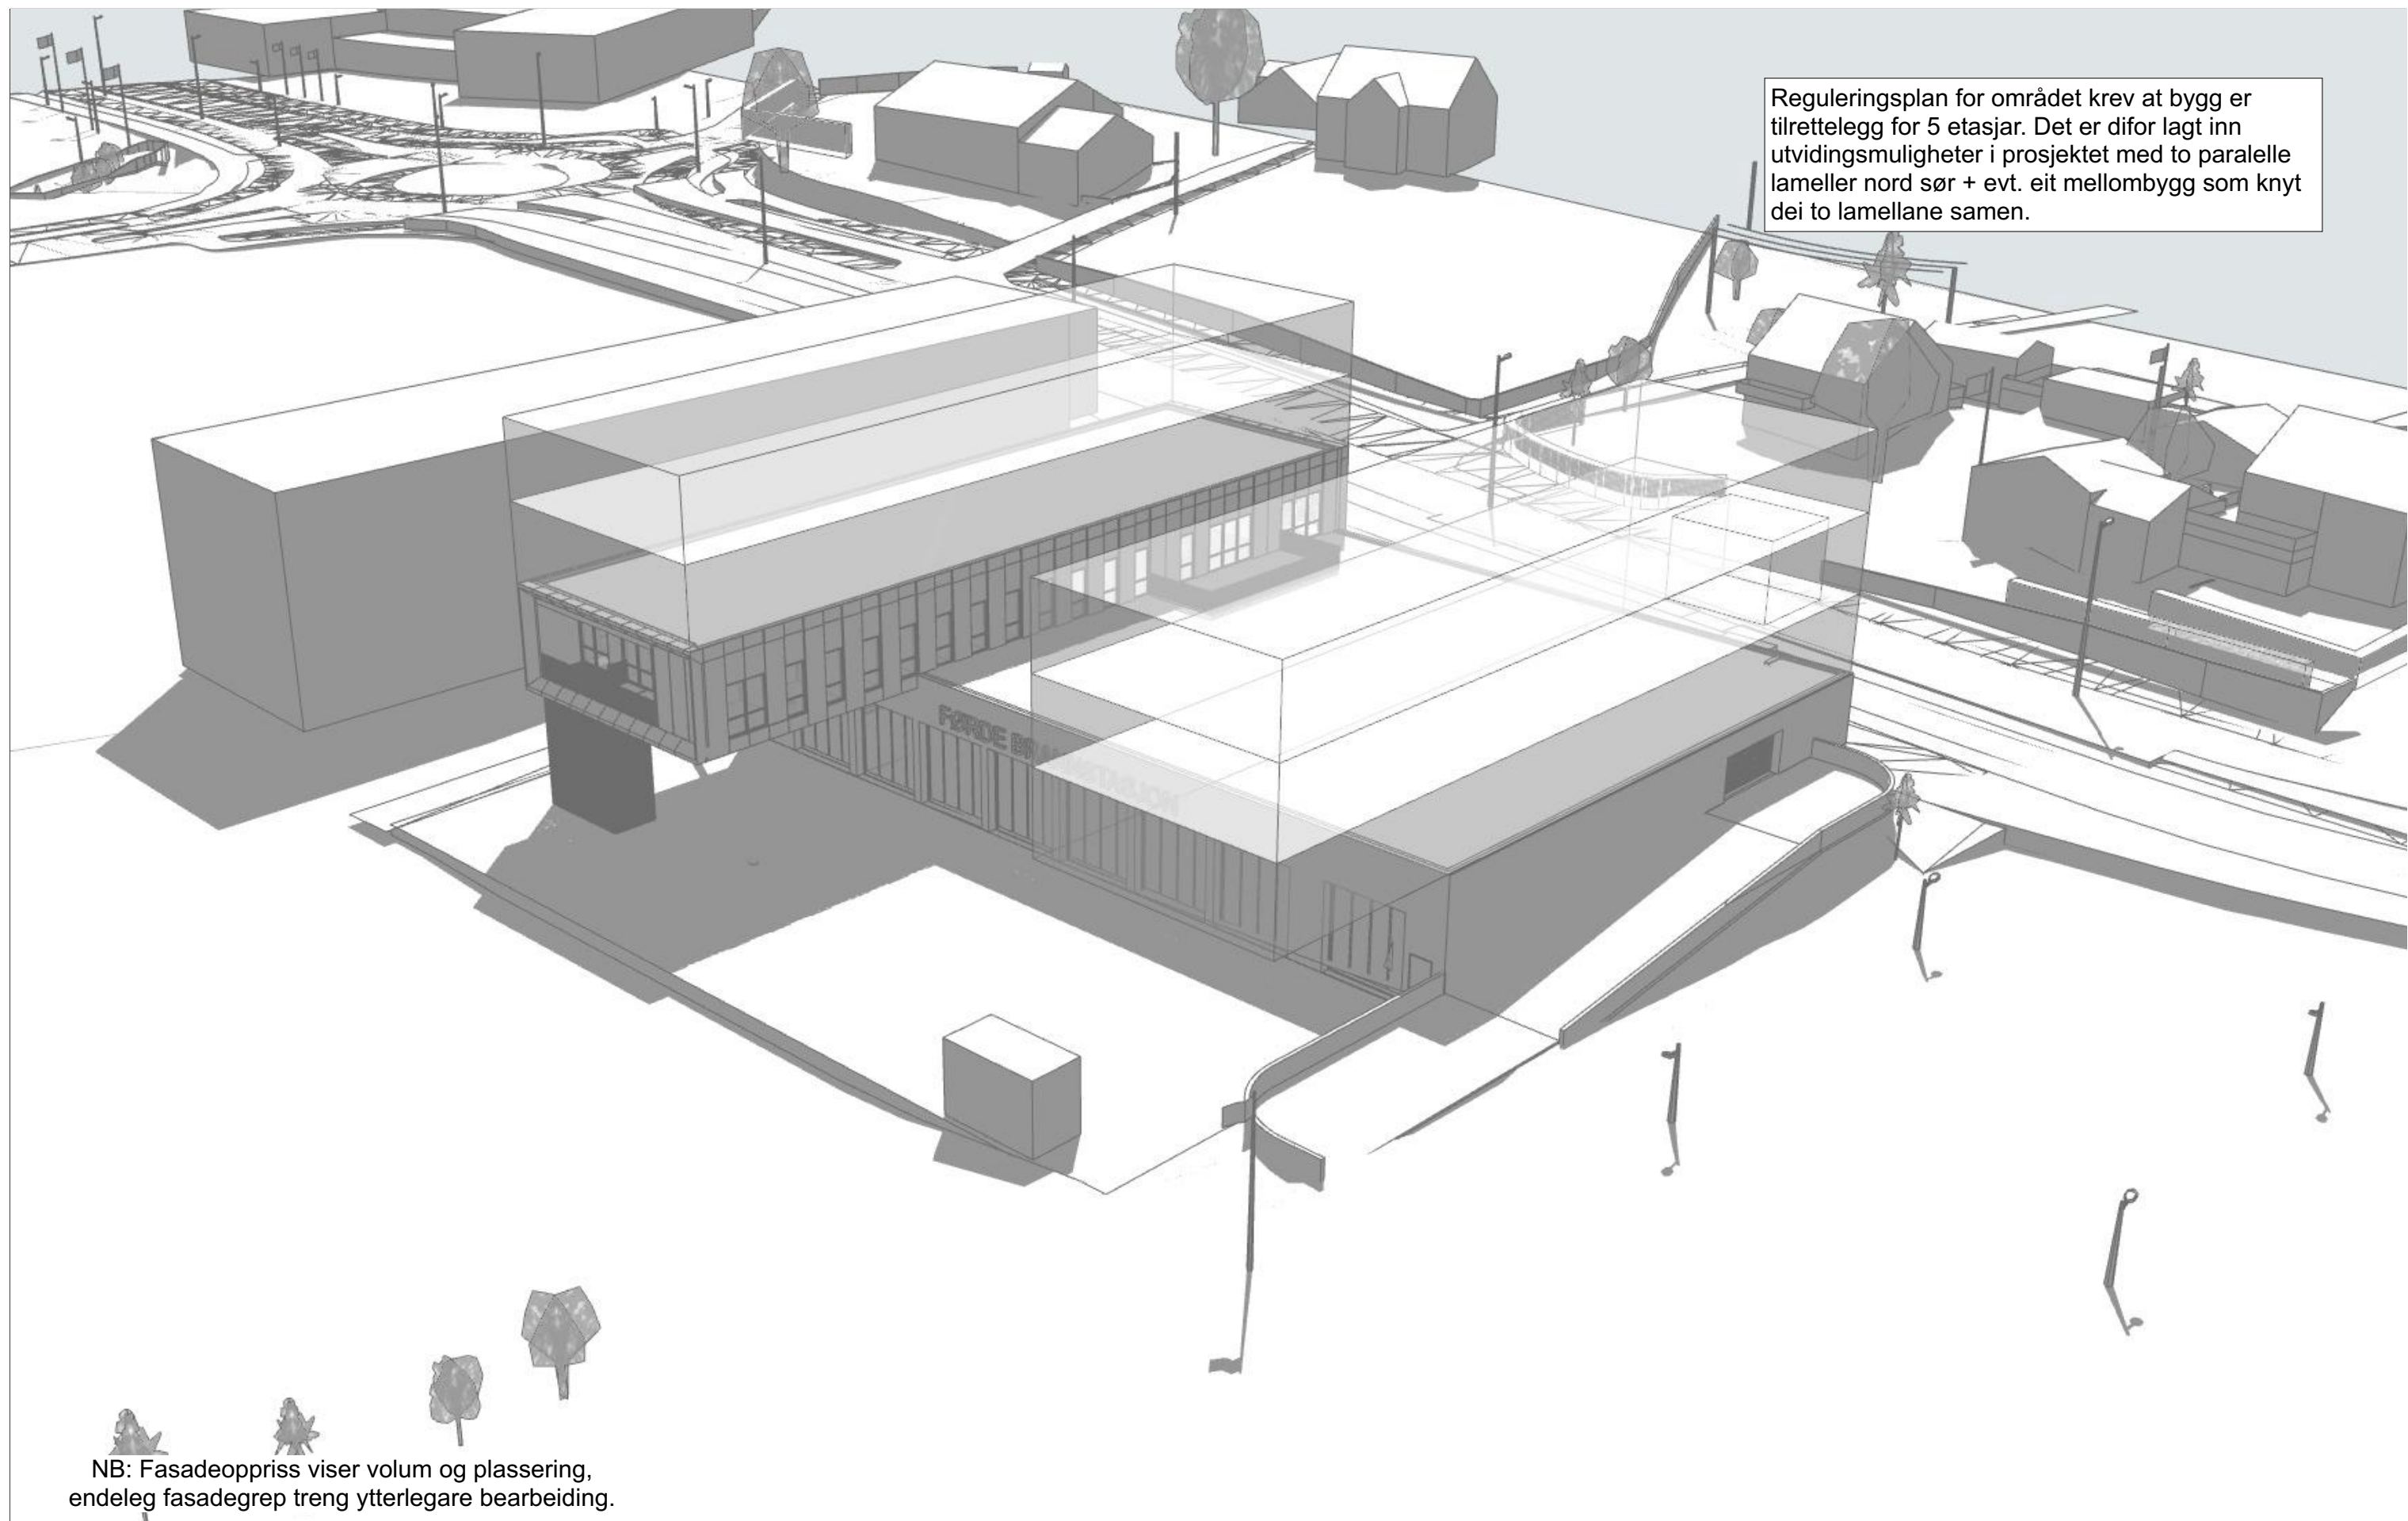

01	02	Skisseutkast	28.02.2023	TH			Tegning	Prosjektnr. 22039	Dato opprettet 15.12.2022	Gnr./Bnr. 61/470/471	Mål: A3 1:153,273	Tegningsnr. A72-105	Xform®
							Illustrasjon volum og plassering framtidig volum						
							Førde Brannstasjon - alt. 3	Fase. Skisse	Sign. TH	Kontroll	Godkjent	Rev. ID 01	
Rev	Nr	Beskrivelse	Dato	Sign	Kontr	Godkj	Hafstadreina 6800 Førde						