


TEIKNFORKLARING

- Plandata**
- Reguleringsplan-Bebyggelse og anlegg (PBL2008 §12-5 NR.1)
 - Boligbebyggelse
 - Boligbebyggelse - fritliggende småhusbebyggelse
 - Fritidsbebyggelse
 - Utthus/naust/badehus
 - Reguleringsplan-Samferdselsanlegg og teknisk infrastruktur (PBL2008 §12-5 NR.2)
 - Kjøreveg
 - Gang/sykkelveg
 - Annen veggrunn - grantareal
 - Kollektivholdeplass
 - Parkeringsplasser med bestemmelser
 - Reguleringsplan-Grønnstruktur (PBL2008 §12-5 NR.3)
 - Turveg
 - Friområde
 - Reguleringsplan- Landbruks-, natur og friluftsområder samt reindrift (PBL2008 §12-5 NR.5)
 - LNFR-areal for nødvendige tiltak for LNFR
 - Jordbruk
 - Skogbruk
 - Reguleringsplan- Bruk og vern av sjø og vassdrag (PBL2008 §12-5 NR.6)
 - Naturområde i sjø og vassdrag
 - Reguleringsplan-Hensynsoner (PBL2008 §12-6)
 - Sikringsone - Frisikt
 - Stasjonsone - Gul sone iht. T-1442
 - Reguleringsplan- Bestemmelseområder (PBL2008 §12-7)
 - Bestemmelseområde - Midlertidig bygg- og anleggsmåte
 - Bestemmelseområde
 - Reguleringsplan-Juridiske linjer og punkt PBL2008
 - Sikringsonegrense
 - Stasjonsonegrense
 - Bestemmelsegrense
 - Bestemmelsegrense midlertidig bygg- og anleggsmåte
 - Reguleringsplan-Felles for PBL 1985 og 2008
 - Regulerings- og bebyggelsesplanområde
 - Planens begrensning
 - Formålsgrense
 - Byggegrense
 - Bebyggelse som forutsettes fjernet
 - Friskitlinje
 - Stenging av avkjørsel
 - Avkjørsel
 - Påskrift feltnavn
 - Påskrift plantilbeher

Plankart 1/5. Vertikalnivå 2: på grunnen Basiskartet er teikna med svak gråfarge

Kartopplysningar
 Koordinatsystem: UTM sone 32 / Euref89 Ekvidistanse 1m
 Høgdegrunnlag: NN 2000 Kartmålestokk 1:1000
 Kartprodusent: AT 0 10 20 30 40 m
 Dato: 02.04.2024



Detaljregulering

Fv. 611 Sæla - Liabø, Hestvika

Nasjonal arealplan-ID
4647-20200021

Forslagsstiller:
Vestland fylkeskommune

Saksnr i saksbehandlingssystem:
20/8149

SAKSBEHANDLING ETTER PLAN- OG BYGNINGSLOVA	Saksnr	Dato	Sign
Kunngjering av oppstart av planarbeidet:		15.04.2020	
1. gangs handsaming i planutvalet:			
Offentleg ettersyn frå/til:			
2. gangs handsaming i planutvalet:			
Planvedtak:			
Kunngjeringsdato for planvedtak:			
PLANEN ER UTARBEIDET AV:	Vestland fylkeskommune		



TEIKNFORKLARING

- Plandata**
- Boligbebyggelse
 - Boligbebyggelse - fritliggende småhusbebyggelse
 - Boligbebyggelse - konsentrert småhusbebyggelse
 - Boligbebyggelse - blokkbebyggelse
 - Uthus/naust/badehus
- Reguleringsplan-Samferdselsanlegg og teknisk infrastruktur (PBL2008 §12-5 NR.2)**
- Kjøreveg
 - Gang/sykkelveg
 - Annen veggrunn - grøntareal
 - Parkeringsplasser med bestemmelser
- Reguleringsplan-Grønnstruktur (PBL2008 §12-5 NR.3)**
- Blågrønnstruktur
 - Turveg
 - Friområde
- Reguleringsplan- Landbruks-, natur og friluftsområder samt reindrift (PBL2008 §12-5 NR.5)**
- LNFR-areal for nødvendige tiltak for LNFR
 - Skogbruk
- Reguleringsplan-Hensynsoner (PBL2008 §12-6)**
- Sikringsone - Friskt
 - Stasjonsone - Gul sone iht. T-1442
- Reguleringsplan- Bestemmelseområder (PBL2008 §12-7)**
- Bestemmelseområde- Midlertidig bygg- og anleggsmråde
 - Bestemmelseområde
- Reguleringsplan-Juridiske linjer og punkt PBL2008**
- Sikringsogrense
 - Stasjonsogrense
 - Bestemmelsegrense
 - Bestemmelsegrense midlertidig bygg- og anleggsmråde
- Reguleringsplan-Felles for PBL 1985 og 2008**
- Regulerings- og bebyggelsesplanområde
 - Planens begrensning
 - Formålsogrense
 - Byggegrense
 - Frisiktslinje
 - Stenging av avkjørsel
 - Avkjørsel
 - Abc Påskrift feltnavn
 - Abc Påskrift plantibeber

Plankart 2/5. Vertikalnivå 2: på grunnen Basiskartet er teikna med svak gråfarge

Kartopplysningar
 Koordinatsystem: UTM sone 32 / Euref89
 Høgdegrunnlag: NN 2000
 Kartprodusent: AT
 Dato: 02.04.2024

Ekvidistanse 1m
 Kartmålestokk 1:1000

Detaljregulering

Fv. 611 Sæla - Liabø, Hestvika


Nasjonal arealplan-ID
4647-20200021

Forslagsstiller:
Vestland fylkeskommune

Saksnr i saksbehandlingsystem:
20/8149

Sunnfjord kommune


SAKSBEHANDLING ETTER PLAN- OG BYGNINGSLOVA	Saksnr	Dato	Sign
Kunngjering av oppstart av planarbeidet:		15.04.2020	
1. gangs handsaming i planutvalet:			
Offentleg ettersyn frå/til:			
2. gangs handsaming i planutvalet:			
Planvedtak:			
Kunngjeringsdato for planvedtak:			
PLANEN ER UTARBEIDET AV:	Vestland fylkeskommune		

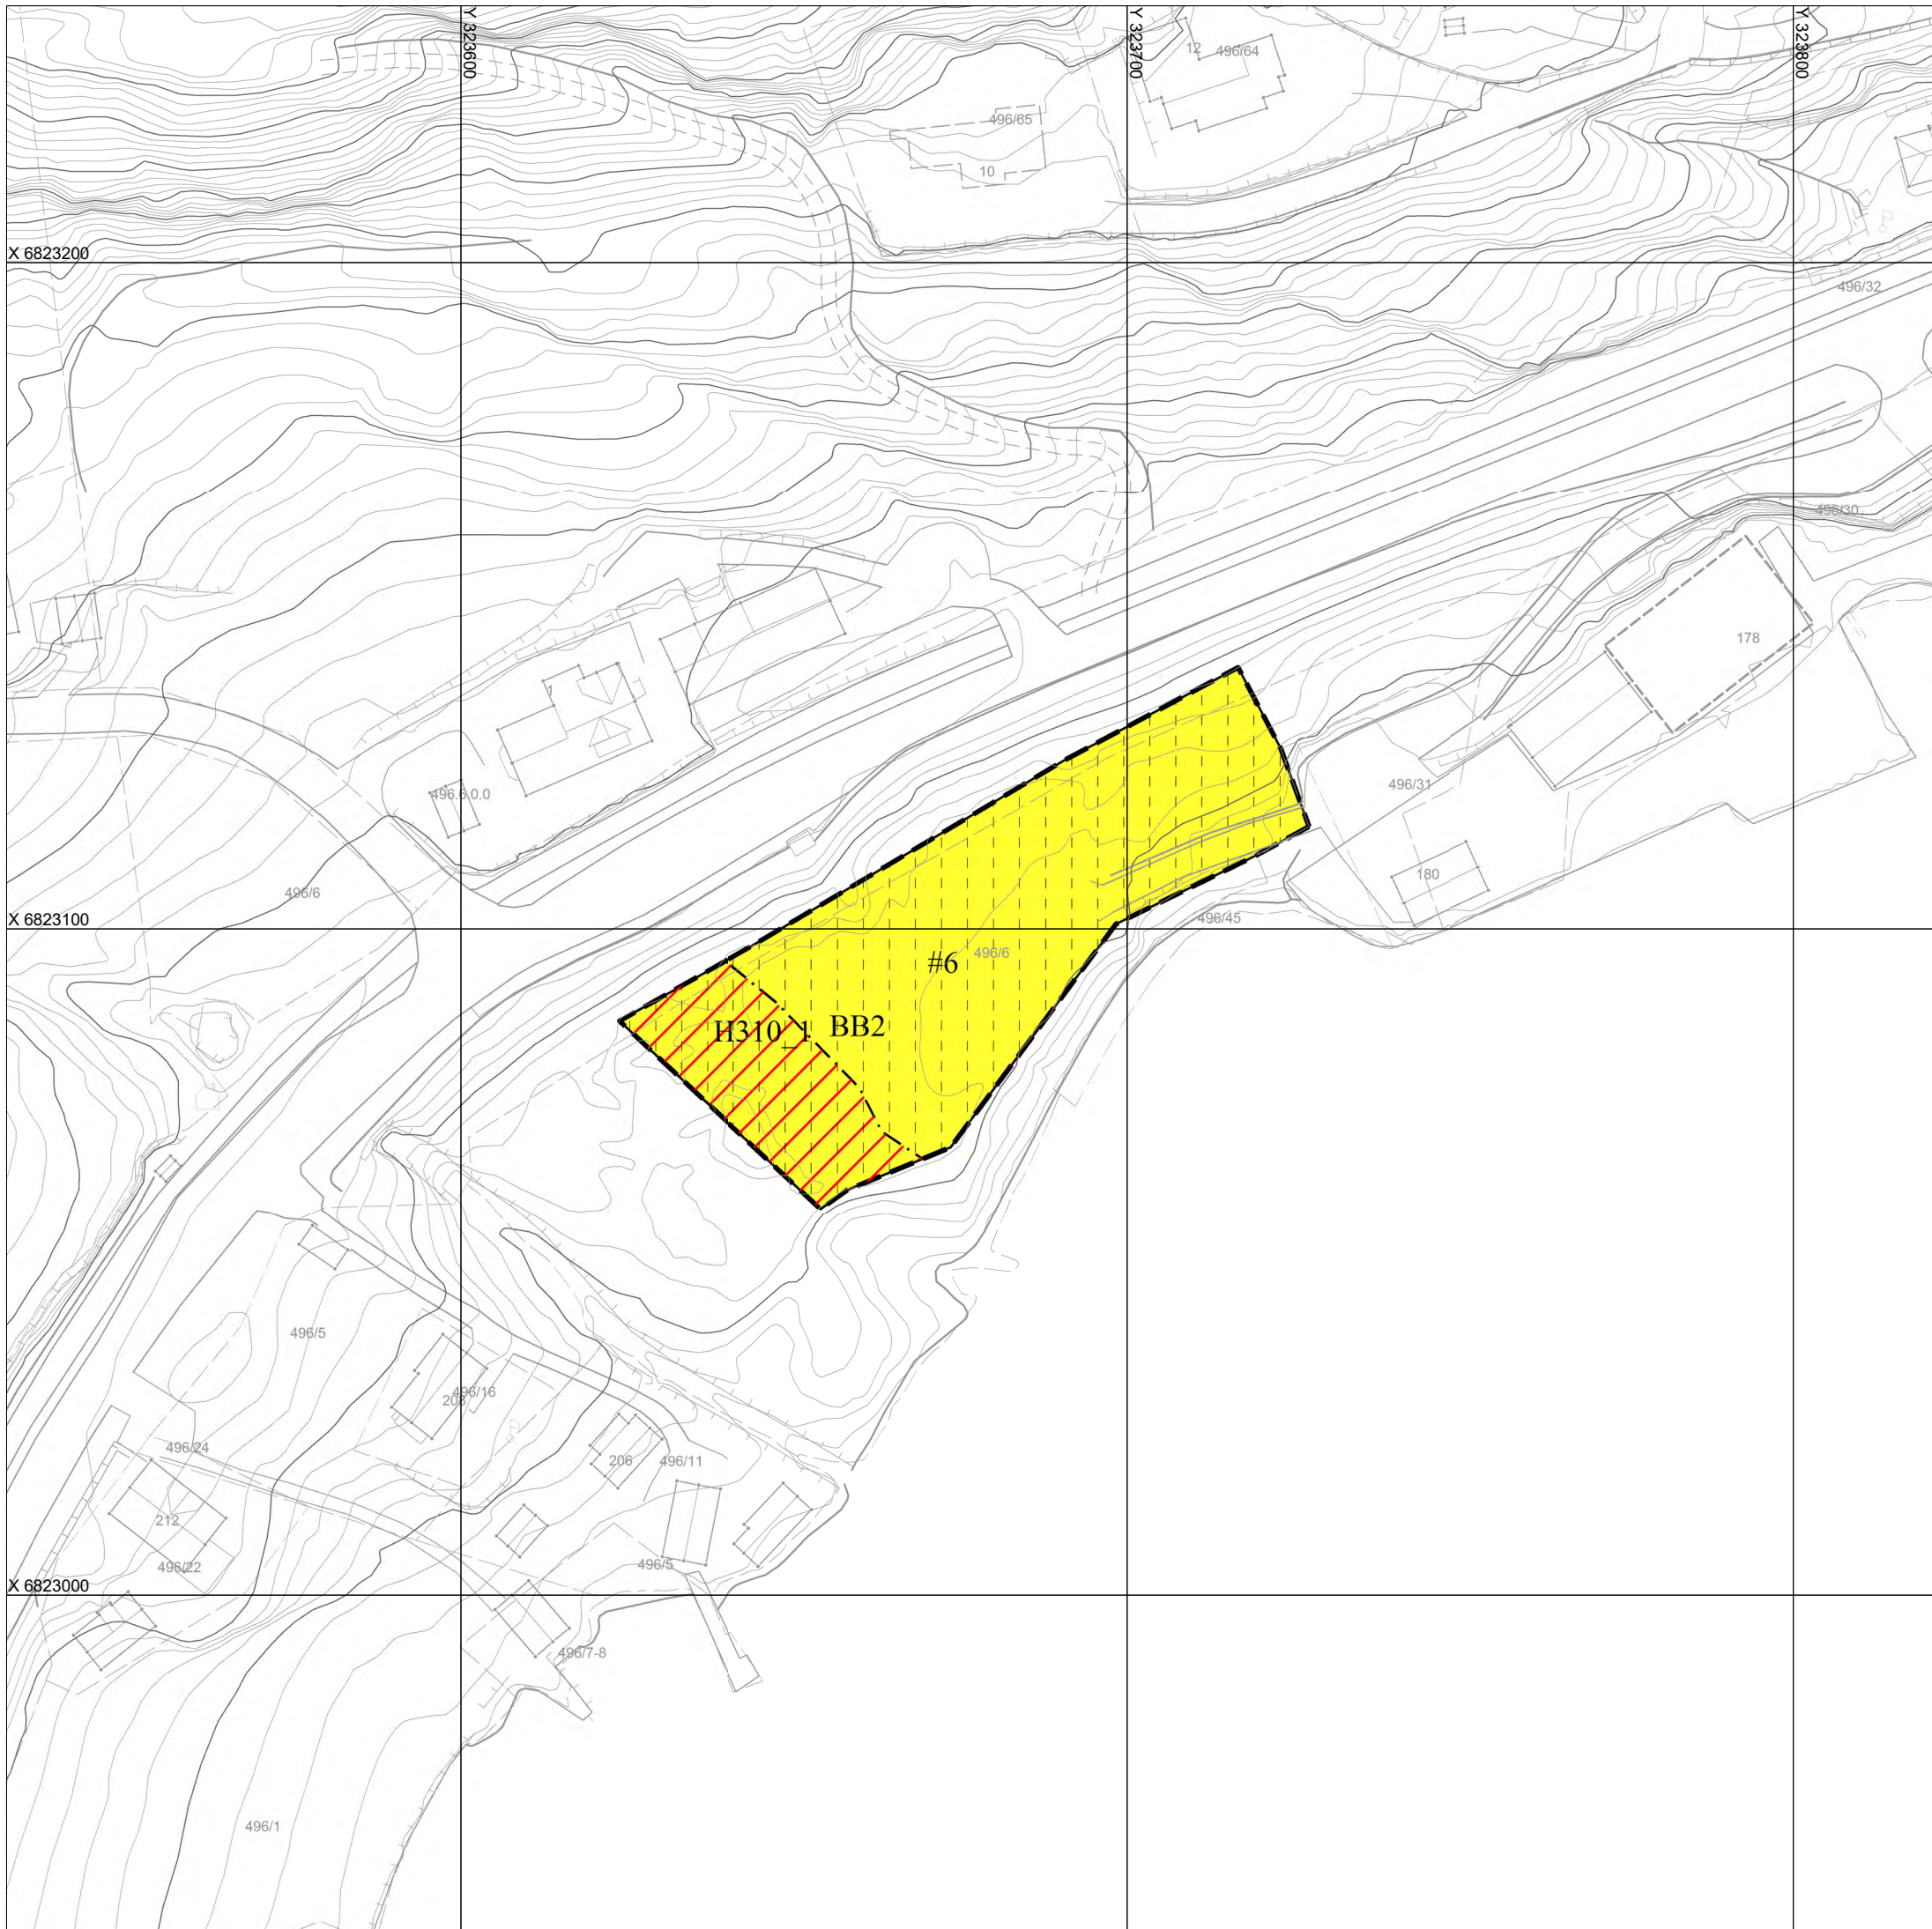

TEIKNFORKLARING

Plandata

Reguleringsplan-Bebyggelse og anlegg (PBL2008 §12-5 NR.1)

 Boligbebyggelse - blokkbebyggelse

Reguleringsplan-Hensynsoner (PBL2008 §12-6)

 Faresone - Ras- og skredfare


Reguleringsplan- Bestemmelseområder (PBL2008 §12-7)

 Bestemmelseområde- Midlertidig bygg- og anleggområde

Reguleringsplan-Juridiske linjer og punkt PBL2008

 Bestemmelsegrense midlertidig bygg- og anleggområde

Reguleringsplan-Felles for PBL 1985 og 2008

 Regulerings- og bebyggelsesplanområde

 Planens begrensning

 Faresonegrense

 Formålsgrense

 PÅSKRIFT FELTNAV

Abc

Plankart 3/5. Vertikalnivå 2: på grunnen

Basiskartet er teikna med svak gråfarge


Kartopplysningar

Koordinatsystem: UTM sone 32 / Euref89

Høgdegrunnlag: NN 2000

Kartprodusent: AT

Dato: 02.04.2024

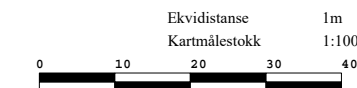

Detaljregulering

Fv. 611 Sæla - Liabø, Hestvika

Nasjonal arealplan-ID

4647-2020021

Forslagsstiller:

Vestland fylkeskommune

Saksnr i saksbehandlingssystem:

20/8149

Sunnfjord kommune

SAKSBEHANDLING ETTER PLAN- OG BYGNINGSLOVA

Kunngjering av oppstart av planarbeidet:

1. gangs handsaming i planutvalet:

Offentleg ettersyn frå/til:

2. gangs handsaming i planutvalet:


Planvedtak:

Kunngjeringsdato for planvedtak:

PLANEN ER UTARBEIDET AV:

Vestland fylkeskommune

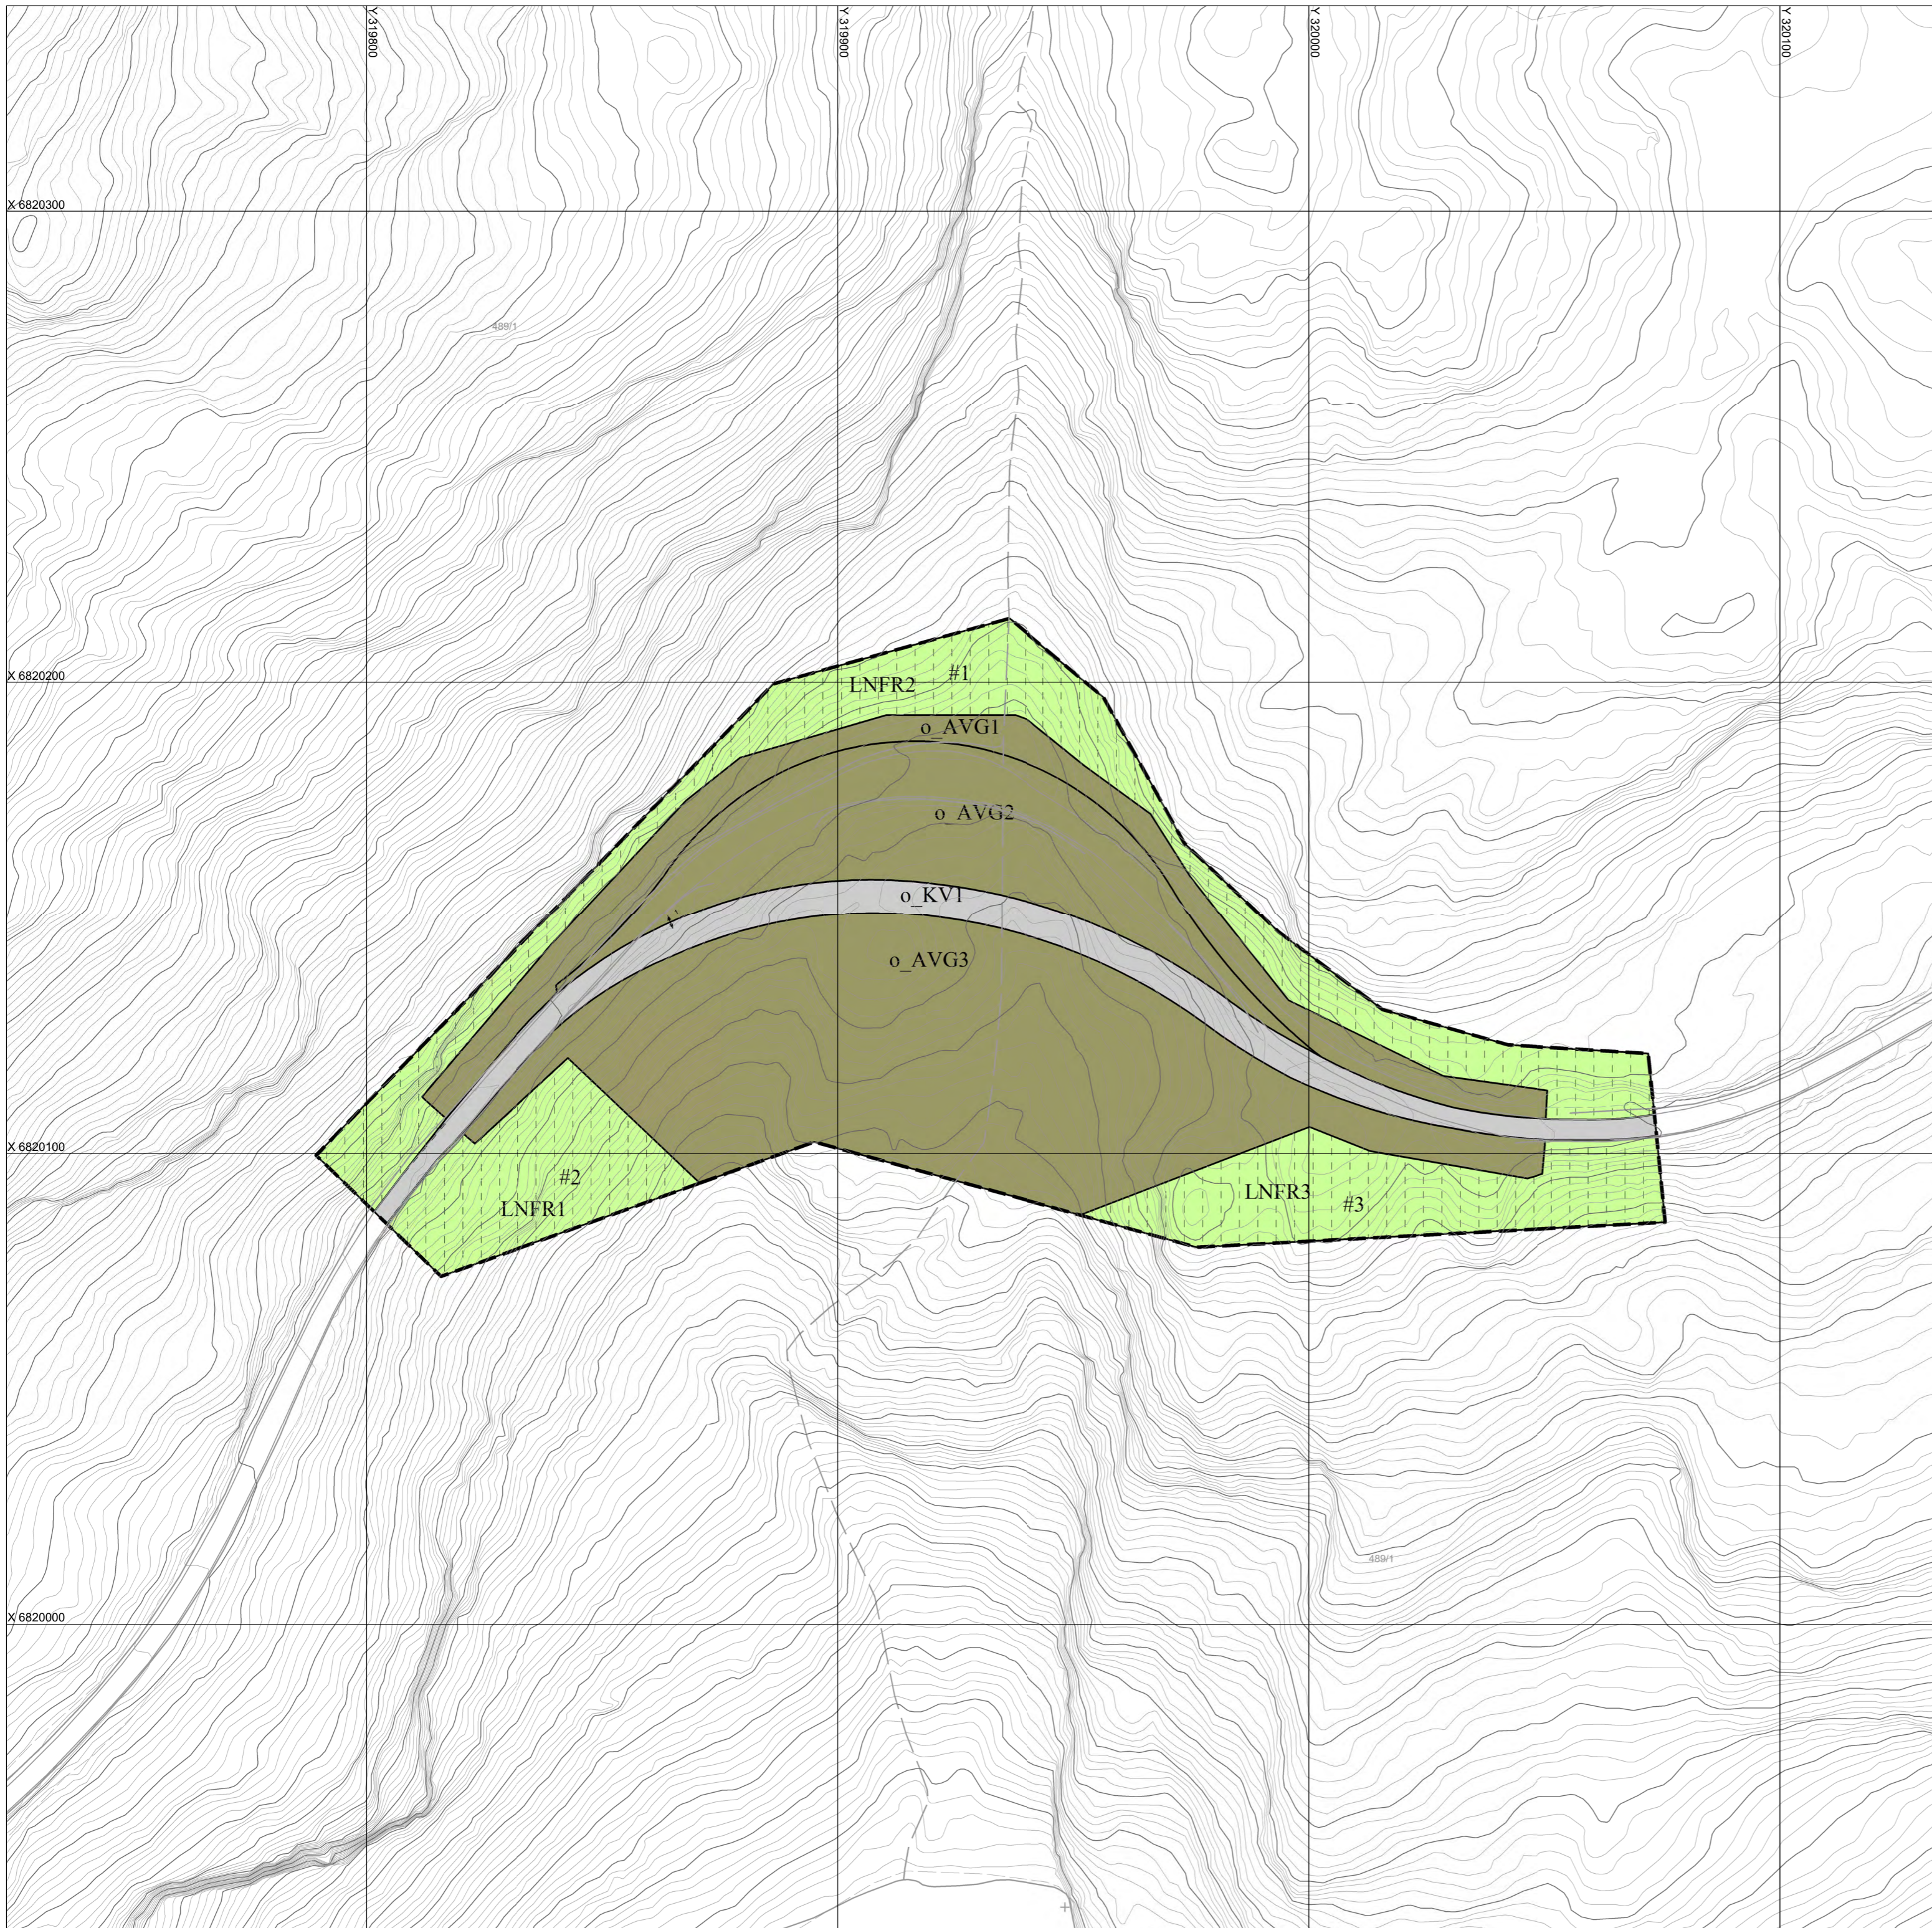

Saksnr	Dato	Sign
	15.04.2020	




TEIKNFORKLARING

Plandata


Reguleringsplan-Samferdselsanlegg og teknisk infrastruktur (PBL2008 §12-5 NR.2)

-  Kjøreveg
-  Annen veggrunn - grøntareal


Reguleringsplan- Landbruks-, natur og friluftsområder samt reindrift (PBL2008 §12-5 NR.5)

-  LNFR-areal for nødvendige tiltak for LNFR

Reguleringsplan- Bestemmelseområder (PBL2008 §12-7)

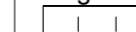-  Bestemmelseområde- Midlertidig bygg- og anleggsmråde

Reguleringsplan-Juridiske linjer og punkt PBL2008

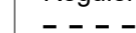-  Bestemmelsegrense midlertidig bygg- og anleggsmråde

Reguleringsplan-Felles for PBL 1985 og 2008

Regulerings- og bebyggelsesplanområde

-  Planens begrensning

Formålsgrense

-  Formålsgrense

Avkjørsel

-  Avkjørsel

Påskrift feltnavn

-  Påskrift plantilbehør

Plankart 4/5. Vertikalnivå 2: på grunnen

Basiskartet er teikna med svak gråfarge


Kartopplysningar

Koordinatsystem: UTM sone 32 / Euref89

Hogdegrunnlag: NN 2000

Kartprodusent: AT

Dato: 02.04.2024

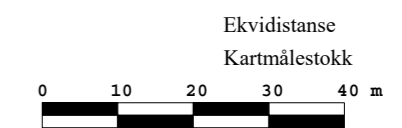

Detaljregulering

Fv. 611 Sæla - Liabø, Hestvika

Nasjonal arealplan-ID

4647-20200021

Forslagsstiller:

Vestland fylkeskommune


Saksnr i saksbehandlingssystem:

20/8149





Sunnfjord kommune

SAKSBEHANDLING ETTER PLAN- OG BYGNINGSLOVA

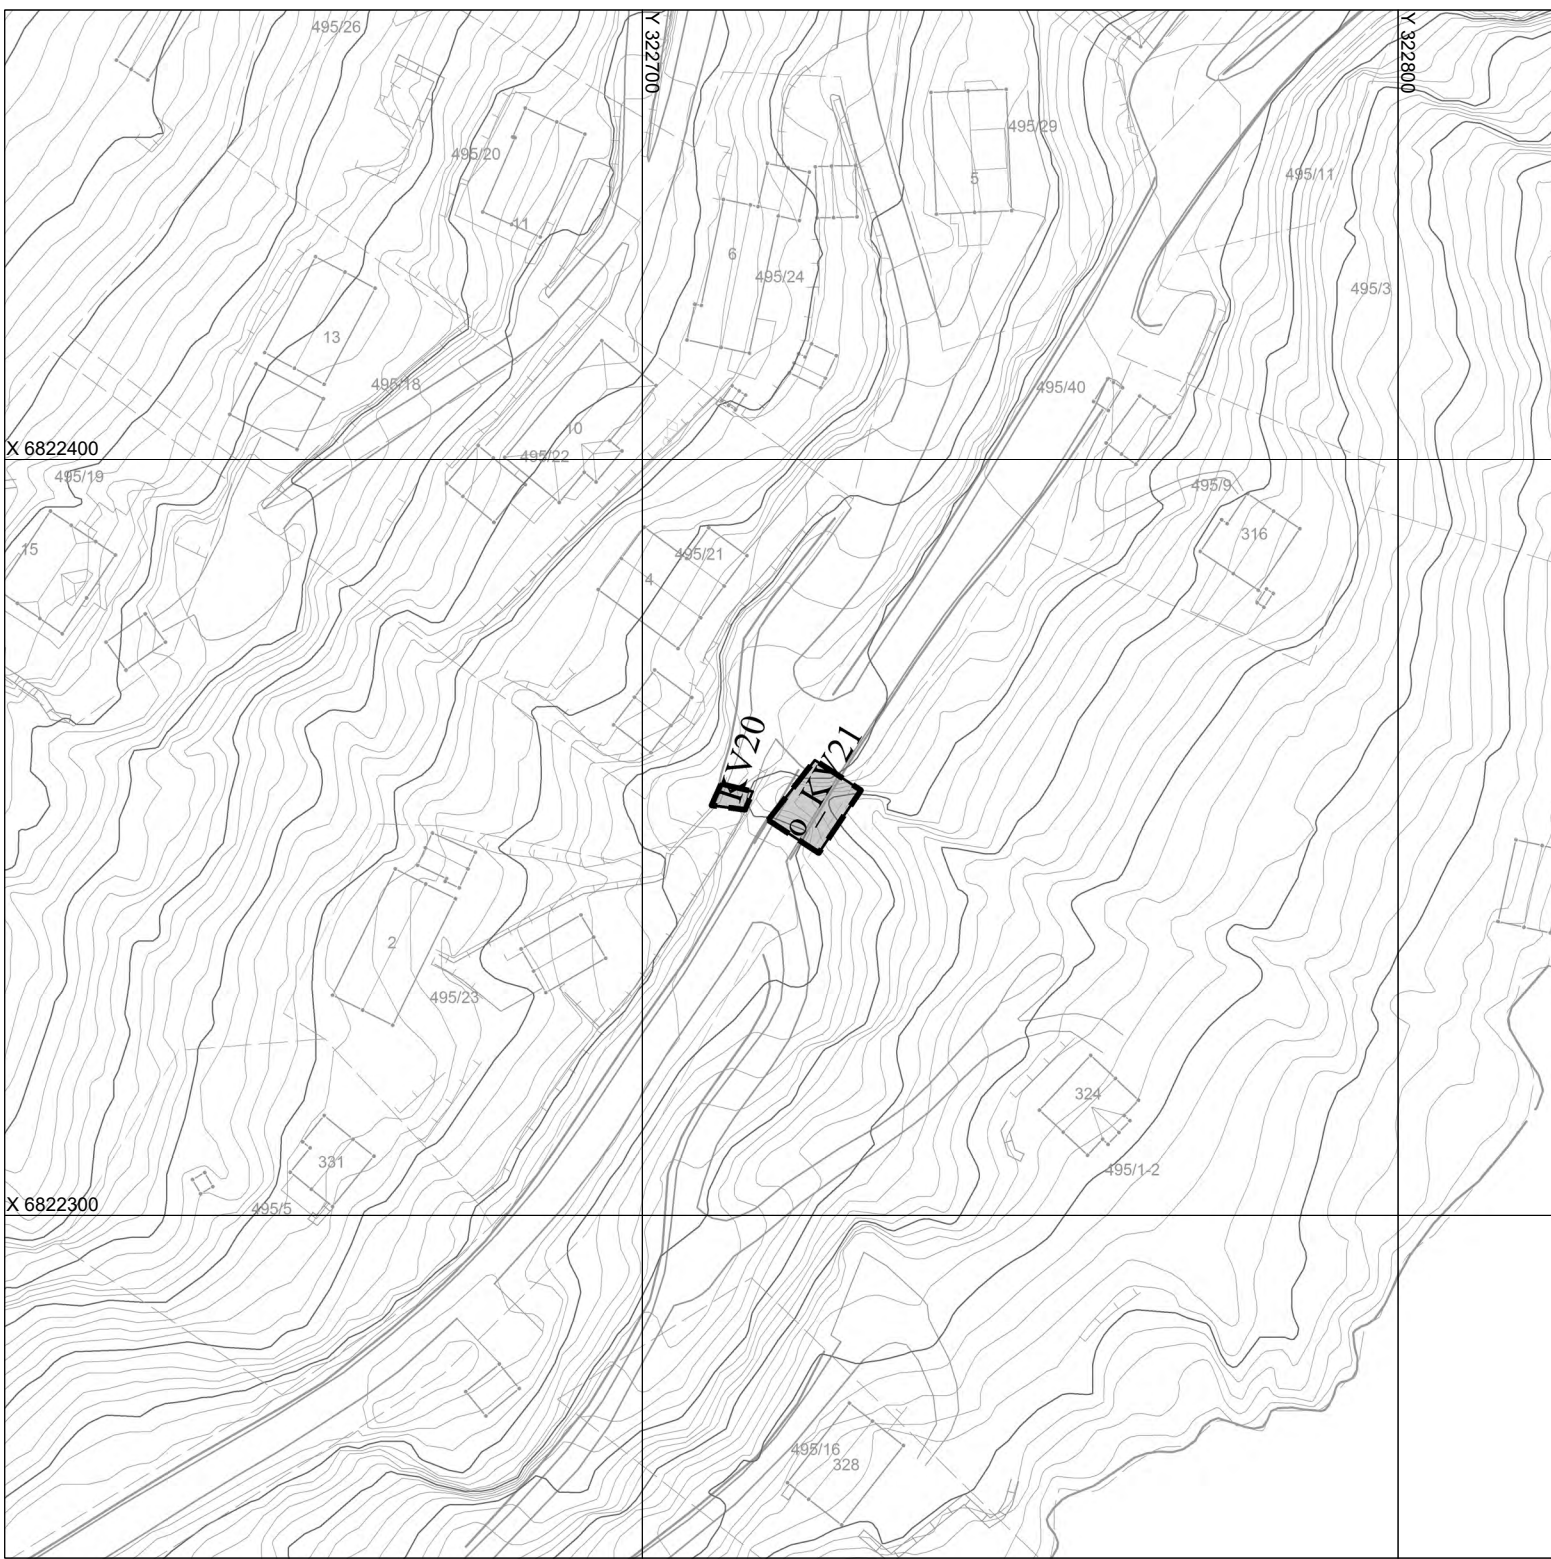	Saksnr	Dato	Sign
Kunngjering av oppstart av planarbeidet:		15.04.2020	
1. gangs handsaming i planutvalet:			
Offentleg ettersyn frå/til:			
2. gangs handsaming i planutvalet:			
Planvedtak:			
Kunngjeringsdato for planvedtak:			
PLANEN ER UTARBEIDET AV:	Vestland fylkeskommune		



 

TEIKNFORKLARING


- Plandata
Reguleringsplan-Samferdselsanlegg og teknisk infrastruktur (PBL2008 §12-5 NR.2)
-  Kjøreveg
 - Reguleringsplan-Felles for PBL 1985 og 2008**
 -  Planens begrensning
 -  Formålsgrense
 - Abc  Påskrift feltnavn

Plankart 5/5. Vertikalnivå 3: over grunnen (bru) Basiskartet er teikna med svak gråfarge

Kartopplysningar
 Koordinatsystem: UTM sone 32 / Euro89
 Høgdegrunnlag: NN 2000
 Kartprodusent: AT
 Dato: 02.04.2024

Ekvidistans 1m
 Kartmålestokk 1:1000



Detaljregulering
Fv. 611 Sæla - Liabø, Hestvika

Nasjonal arealplan-ID
4647-20200021

Forslagsstillar:
Vestland fylkeskommune

Saksnr i saksbehandlingssystem:
20/8149

Sunnfjord kommune

SAKSBEHANDLING ETTER PLAN- OG BYGNINGSLOVA	Saksnr	Dato	Sign
Kunngjering av oppstart av planarbeidet:		15.04.2020	
1. gangs handsaming i planutvalet:			
Offentleg ettersyn frå/til:			
2. gangs handsaming i planutvalet:			
Planvedtak:			
Kunngjeringsdato for planvedtak:			
PLANEN ER UTARBEIDET AV: Vestland fylkeskommune			