

Revisjon	Revisjonstekst	Rev. av	Rev. dato

V	VVS	
F	Brann	
E	Elektro	
B	Byggeteknikk	
A	Arkitekt	
Fagkode	Fag	Akter

**nordplan**

- arkitektur
- konstruksjon
- landskap

Tiltakshavar

Tiltak  
**Sikring av skuleplass på Skei**

Teikning av  
**Utomhusplan**


Telkna av: 210827 BH  
Sist kontrollert: 211005 BH  
Sjekkliste:

Teikning type  
**Skisse**

Kommune: 4647  
Gardsnr: 311  
Bruksnr: 24


Mål	Prosj.nr.	Telkn.nr.	Ark	Rev
1 : 500	18237	A11.10	A3	


P:\2018\18237 Fierbuktahall Vassenden, fobalkhall Skei\7 PROSJEKTMATERIALE A18\bygg\17 Planer\ (Norplan)\Bauvel - Skei Fierbuktahall.rvt

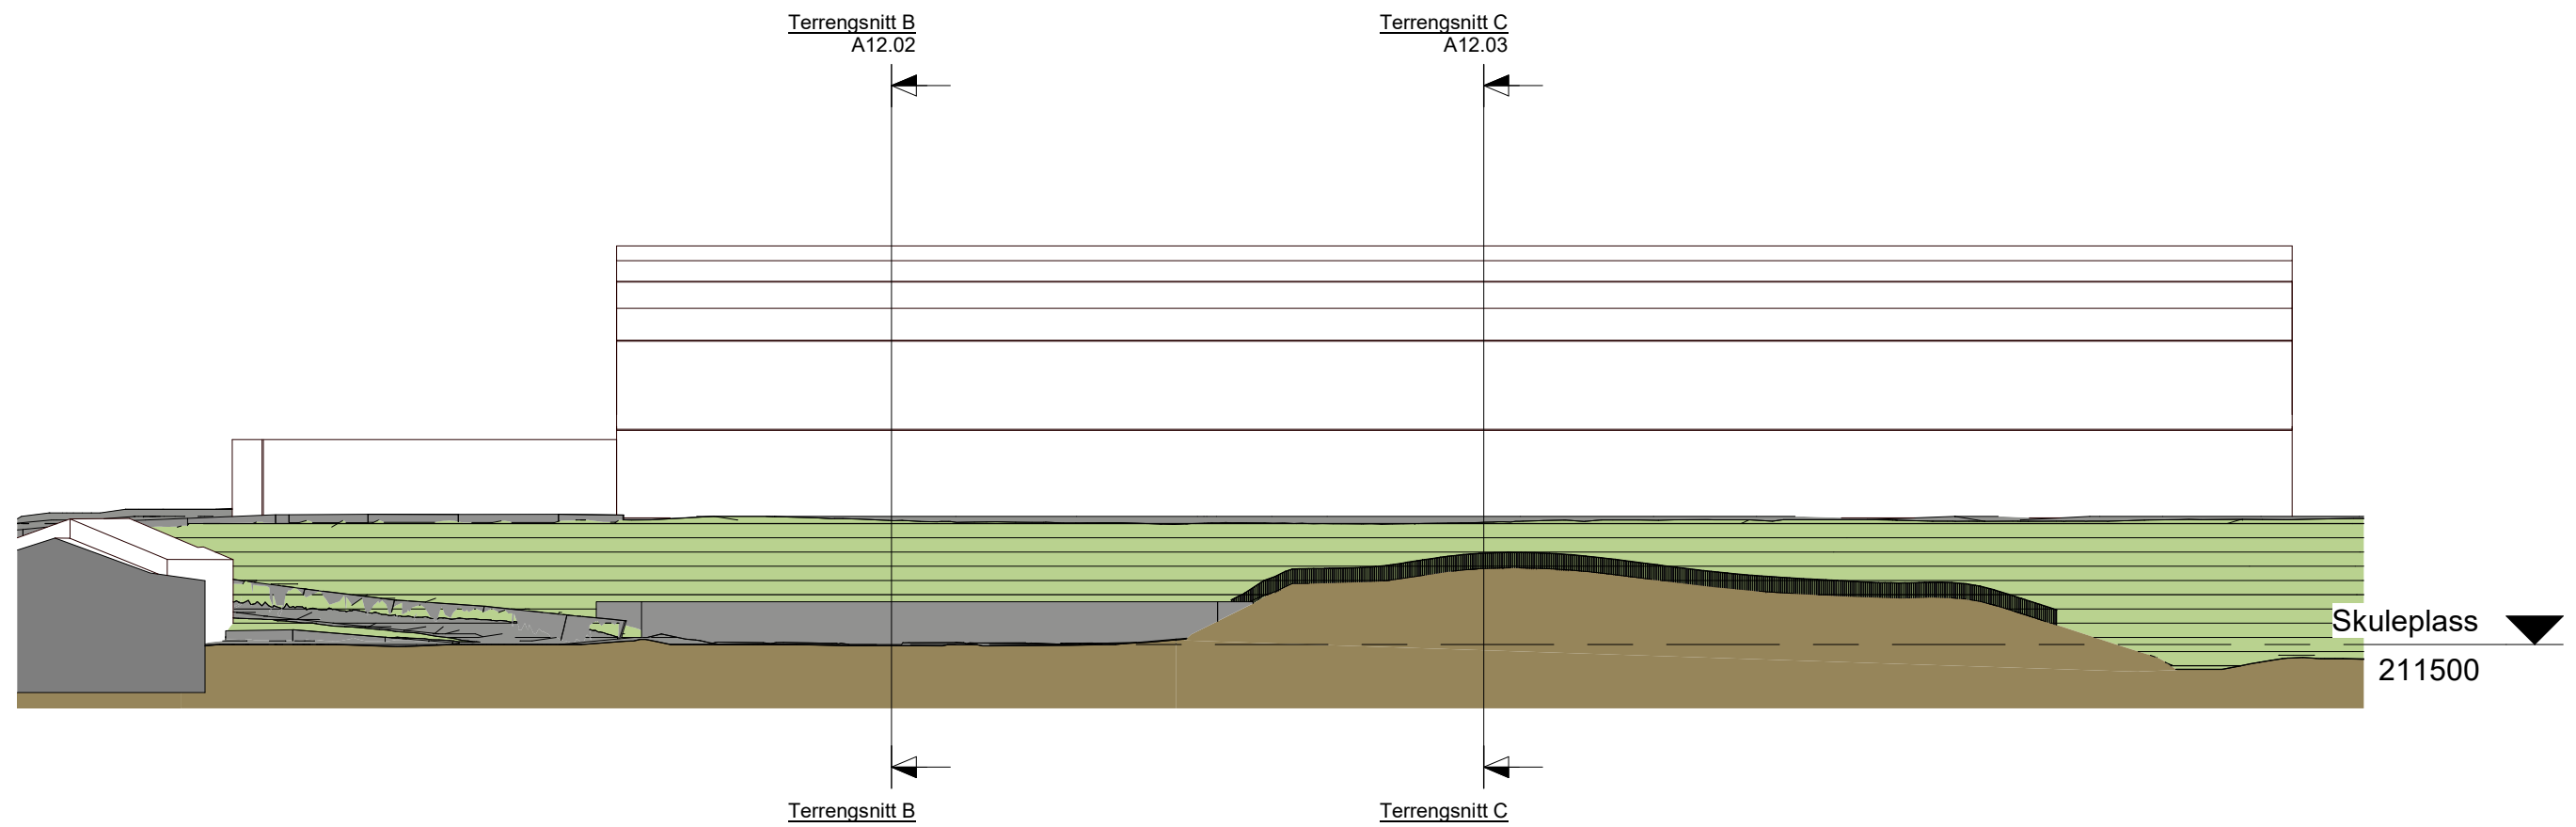

# Terrengsnitt A

1 : 500

Revisjon		Revisjonstekst		Rev. av		Rev. dato		 arkitektur konstruksjon landskap		Kontaktinformasjon: Nordplan AS  epost: post@nordplan.no		Tiltakshavar  Tiltak Sikring av skuleplass på Skei		Teikning av <b>Terrengsnitt A</b>			Teikning type <b>Skisse</b>		
210827		BH		211005		BH		Sjekkliste:		Mål 1 : 500		Prosj.nr. 18237		Teikn.nr. A12.01		Ark A3		Rev	

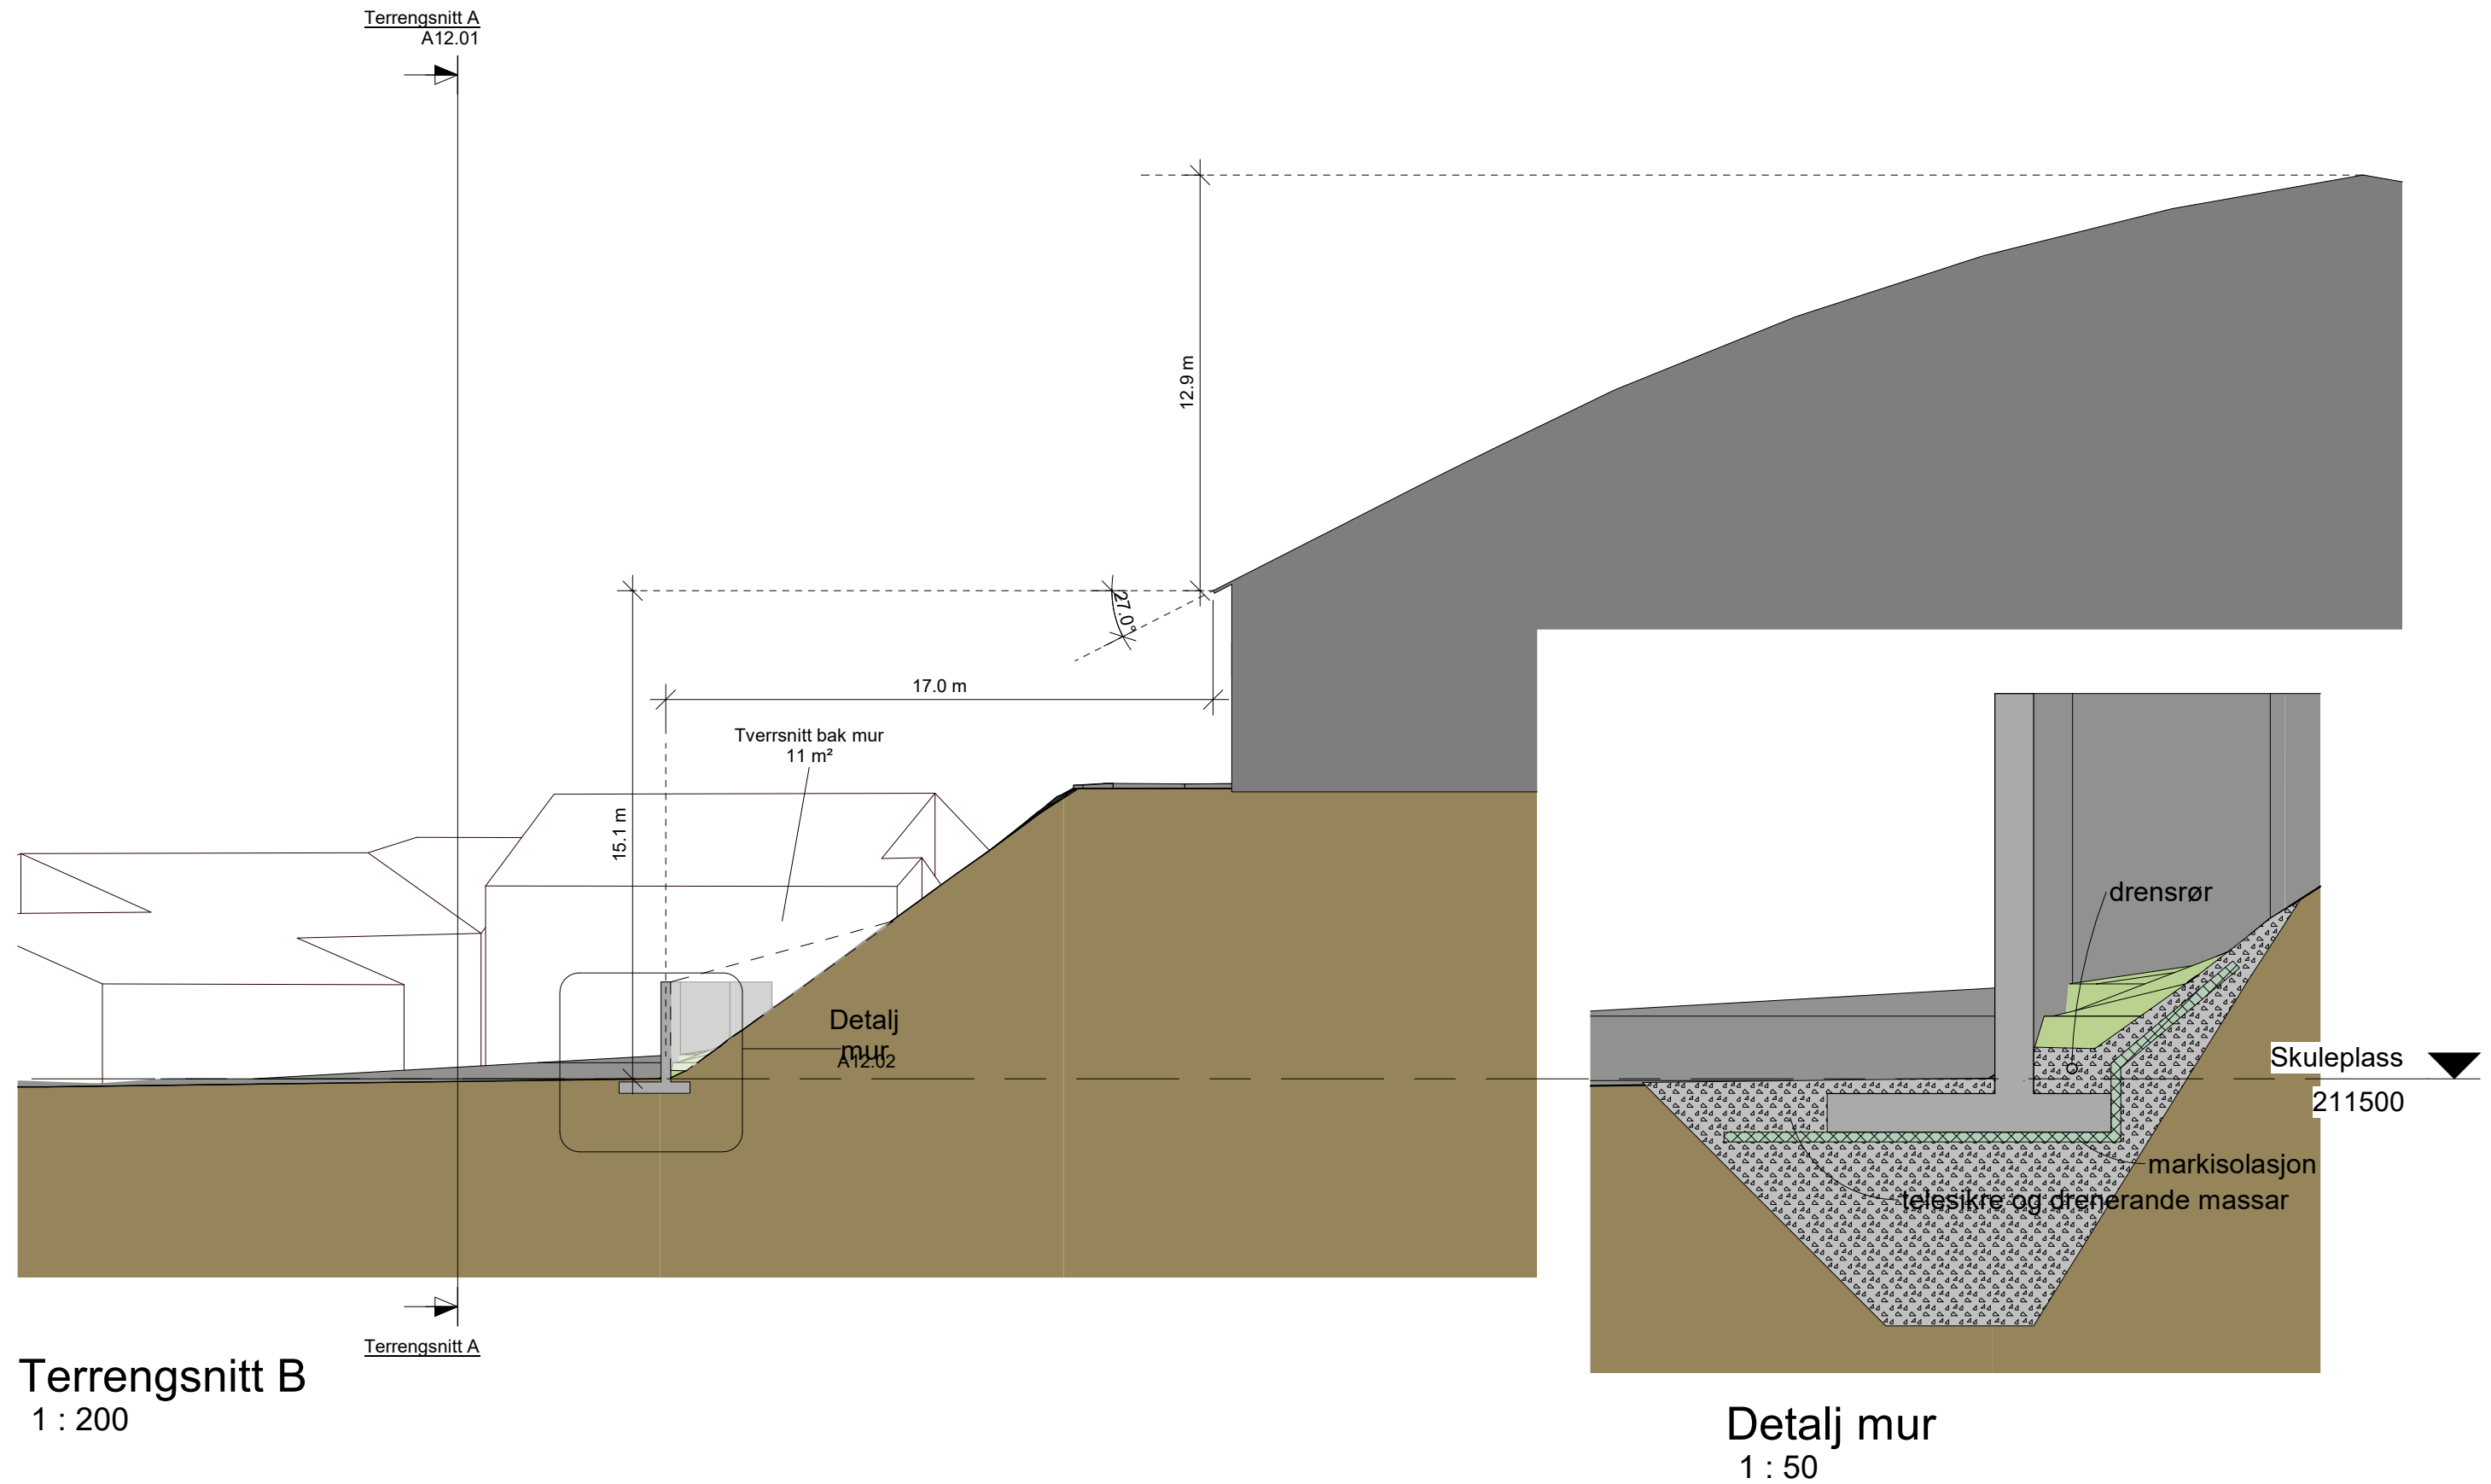

Kontaktinformasjon:  
Nordplan AS  
epost: post@nordplan.no

Tiltakshavar  
Tiltak  
Sikring av skuleplass på Skei

Teikning av  
Terrengsnitt B

Teikna av:  
210827 BH

Sist kontrollert:  
211005 BH

Sjekkliste:

Teikning type  
Skisse  
Mål  
As  
indicated

Prosj.nr.  
18237


Teikn.nr.  
A12.02

Ark  
A3

Rev

Revisjon Revisjonstekst Rev. av Rev. dato


Terrenngnitt A  
A12.01


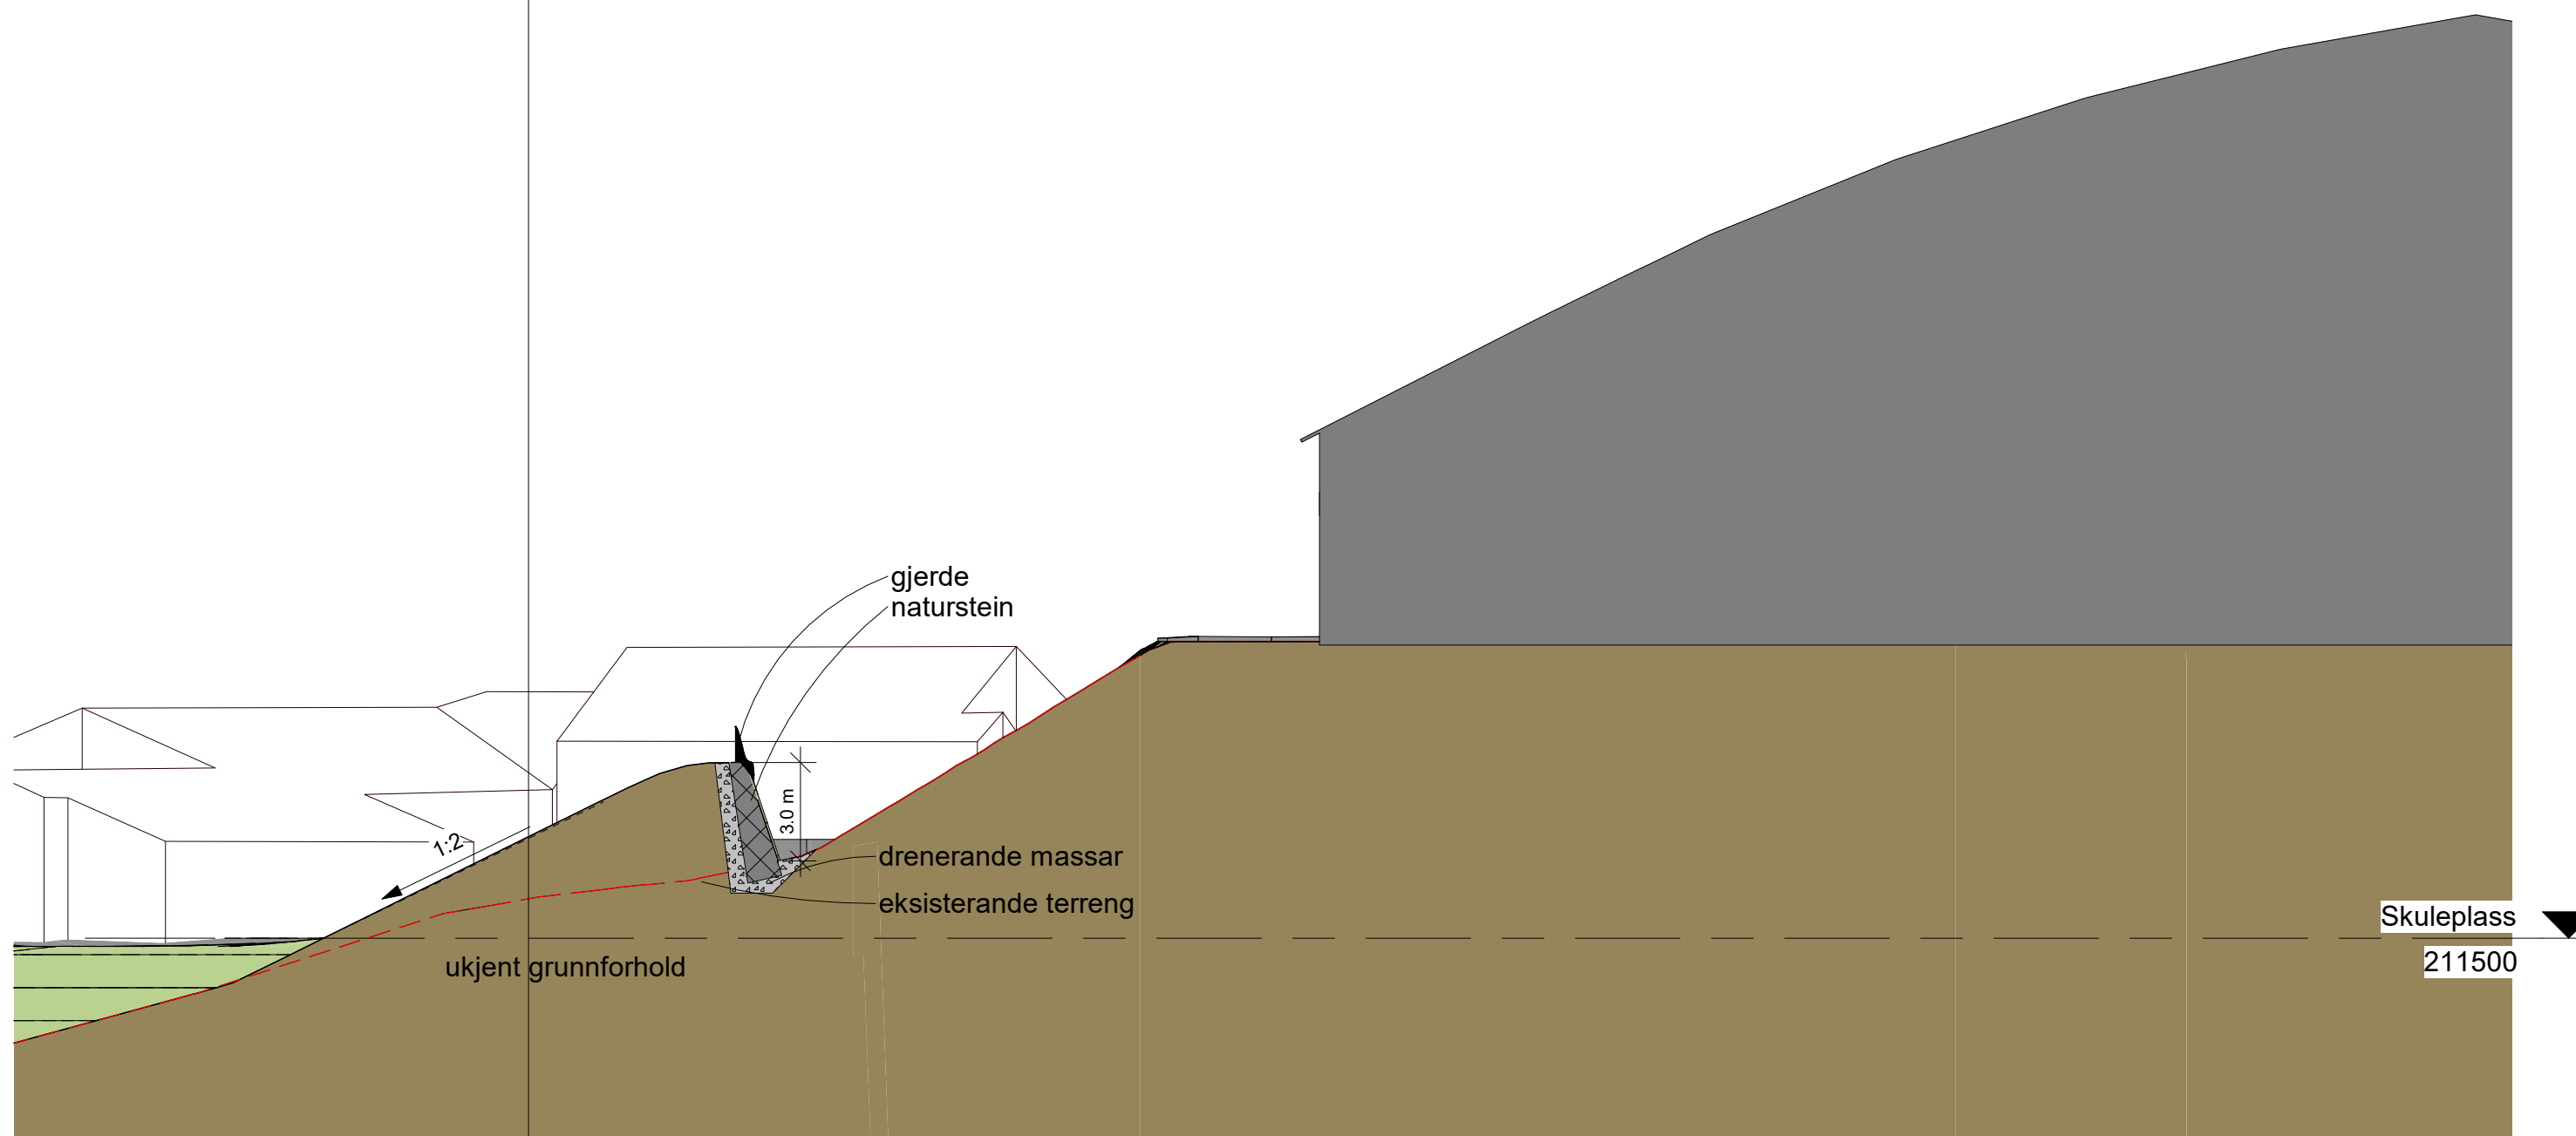


Terrenngnitt C  
1 : 200

Terrenngnitt A




		 arkitektur konstruksjon landskap	Kontaktinformasjon: Nordplan AS  epost: post@nordplan.no		Tiltaksnavn: Sikring av skuleplass på Skei		Teikning av: Terrenngnitt C			Teikningstype: Skisse				
Revisjon	Revisjonstekst		Rev. av	Rev. dato	Teikna av: 210827 BH		Sist kontrollert: 211005 BH		Sjekklste:		Mål: 1 : 200	Prosj.nr. 18237	Teikn.nr. A12.03	Ark A3

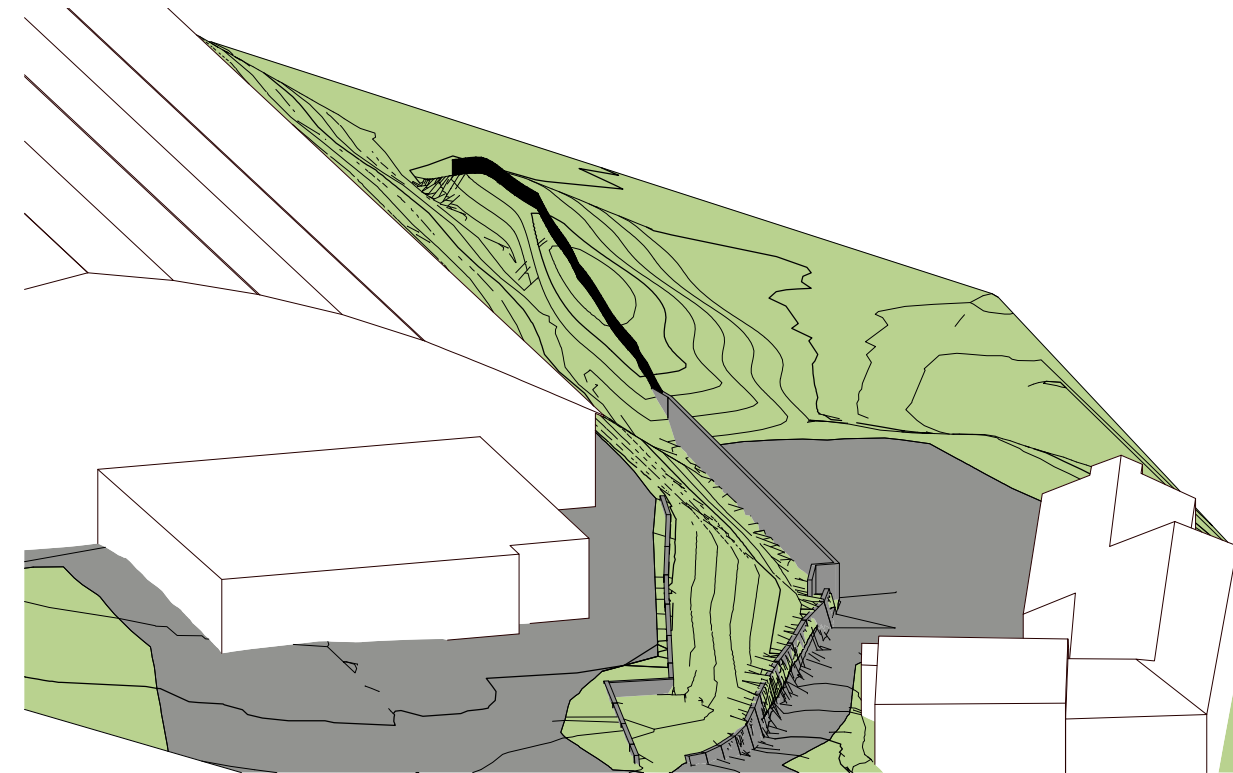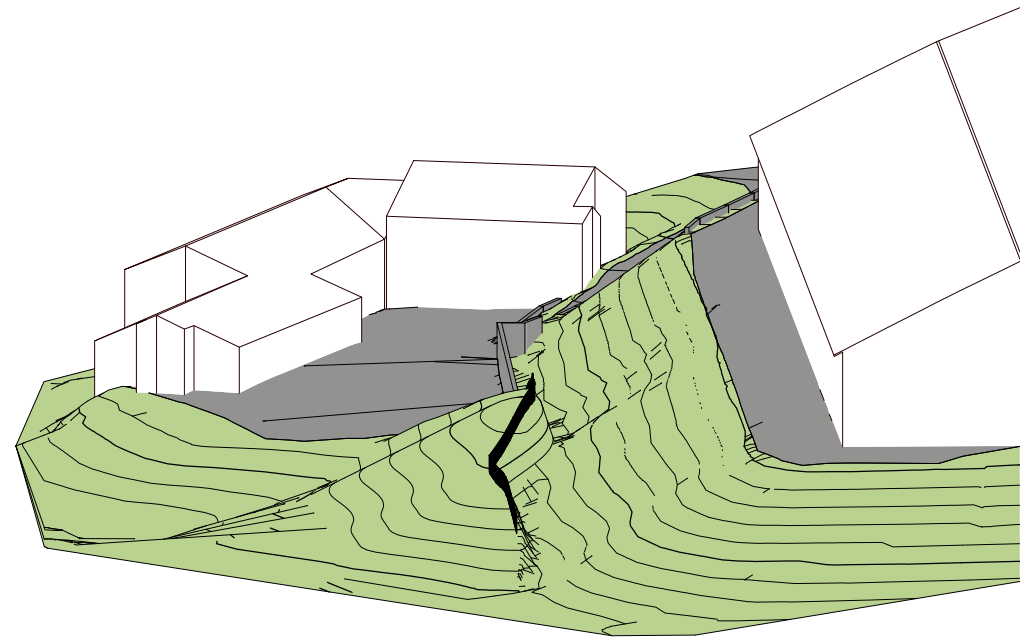

3D - aust

3D - vest

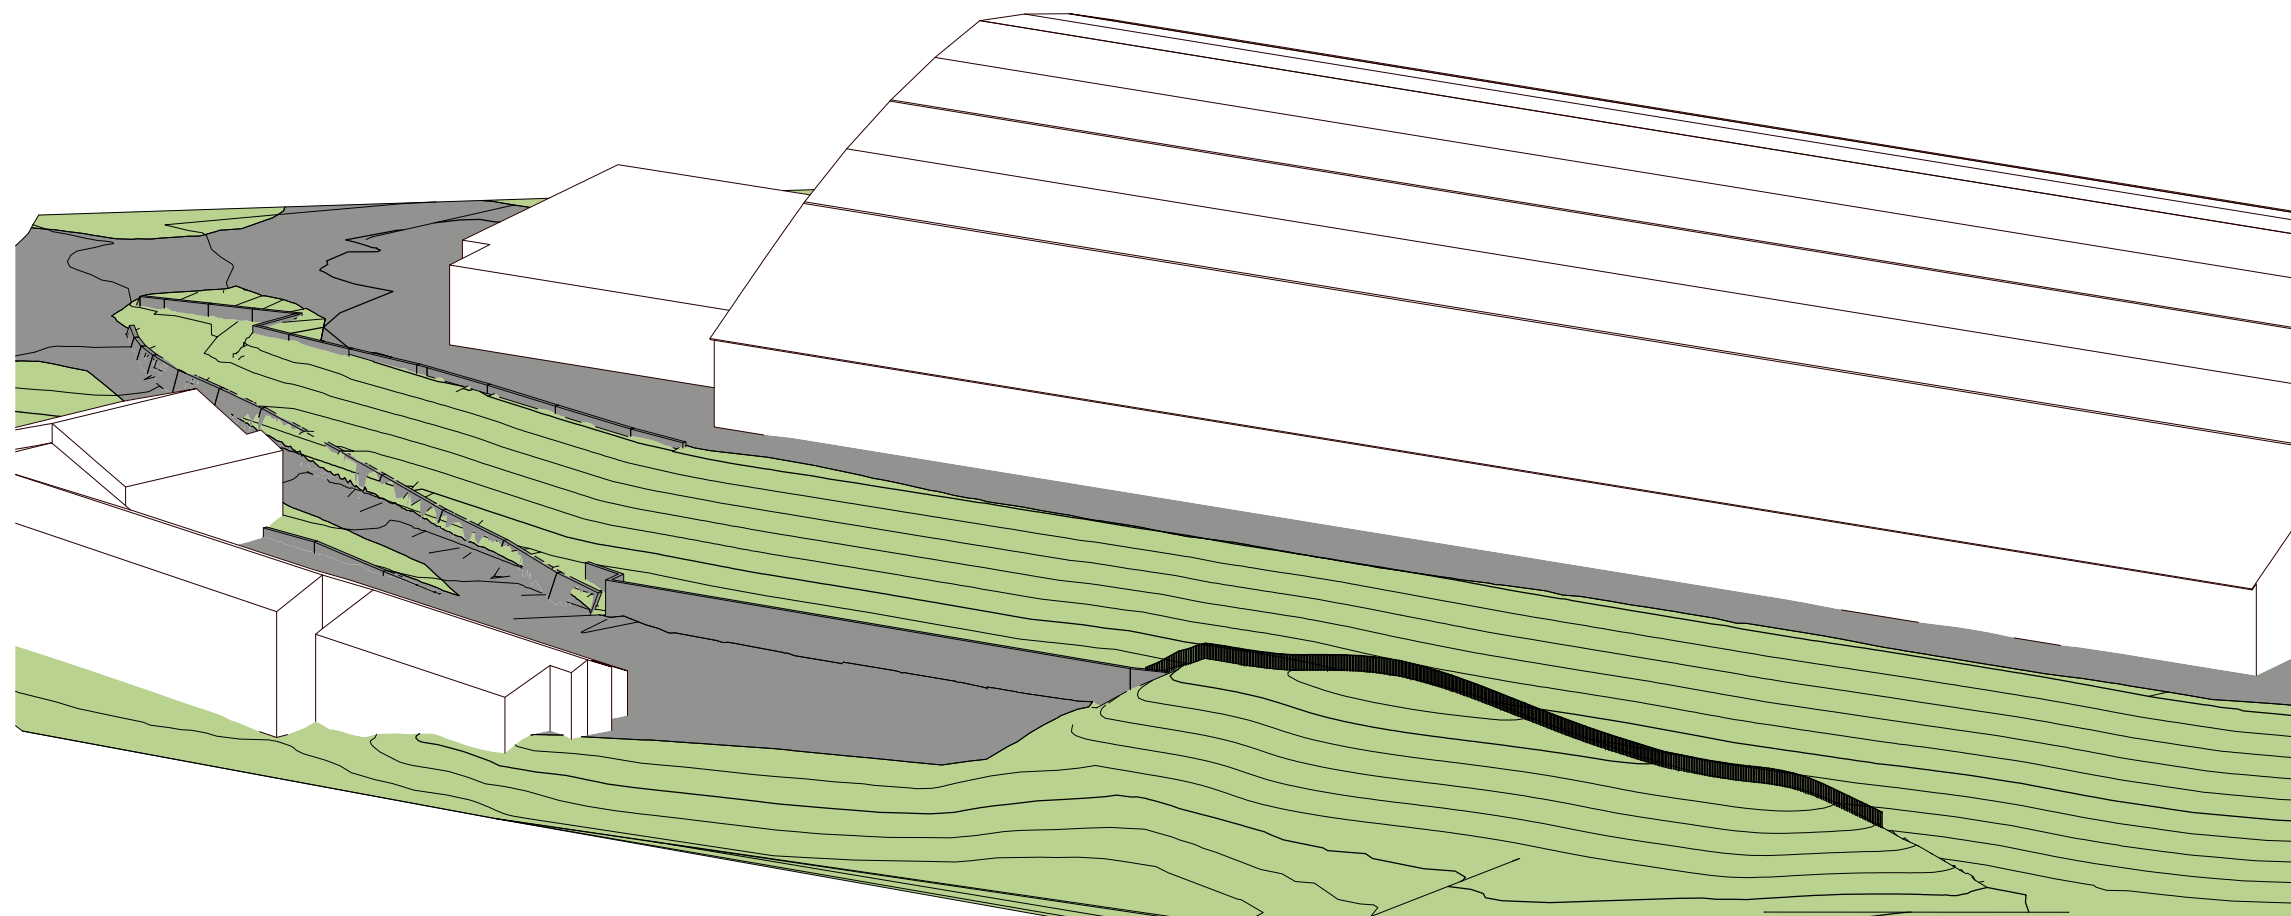

3D - sør

Revisjon	Revisjonstekst	Rev. av	Rev. dato
----------	----------------	---------	-----------

V	VVS	
F	Brann	
E	Elektro	
B	Byggeteknikk	
A	Arkitekt	
Fagkode	Fag	Akter

**nordplan**  
 arkitektur  
 konstruksjon  
 landskap

Tiltakshavar

Tiltak  
**Sikring av skuleplass på Skei**

Tekning av  
**3D illustrasjonar**

Tekna av: 210827 BH  
 Sist kontrollert: 211005 BH  
 Sjekliste:

Tekning type  
**Skisse**

Kommune: 4647  
 Gardsnr: 311  
 Bruksnr: 24

Mål	Prosj.nr.	Tekn.nr.	Ark	Rev
	18237	A80.01	A3	

P:\2018\18237 Fierbukkehall Vassenden, Sjøballhall Skei\7 PROSJEKTMATERIALE A80\bygg\17\Planov\ (Nordplan)\Bauov\ - Skei Fierbukkehall.rvt