


Reguleringsplan

# Fv. 609 Heilevang

Tekniske teikningar

Revidert i samband med planendring

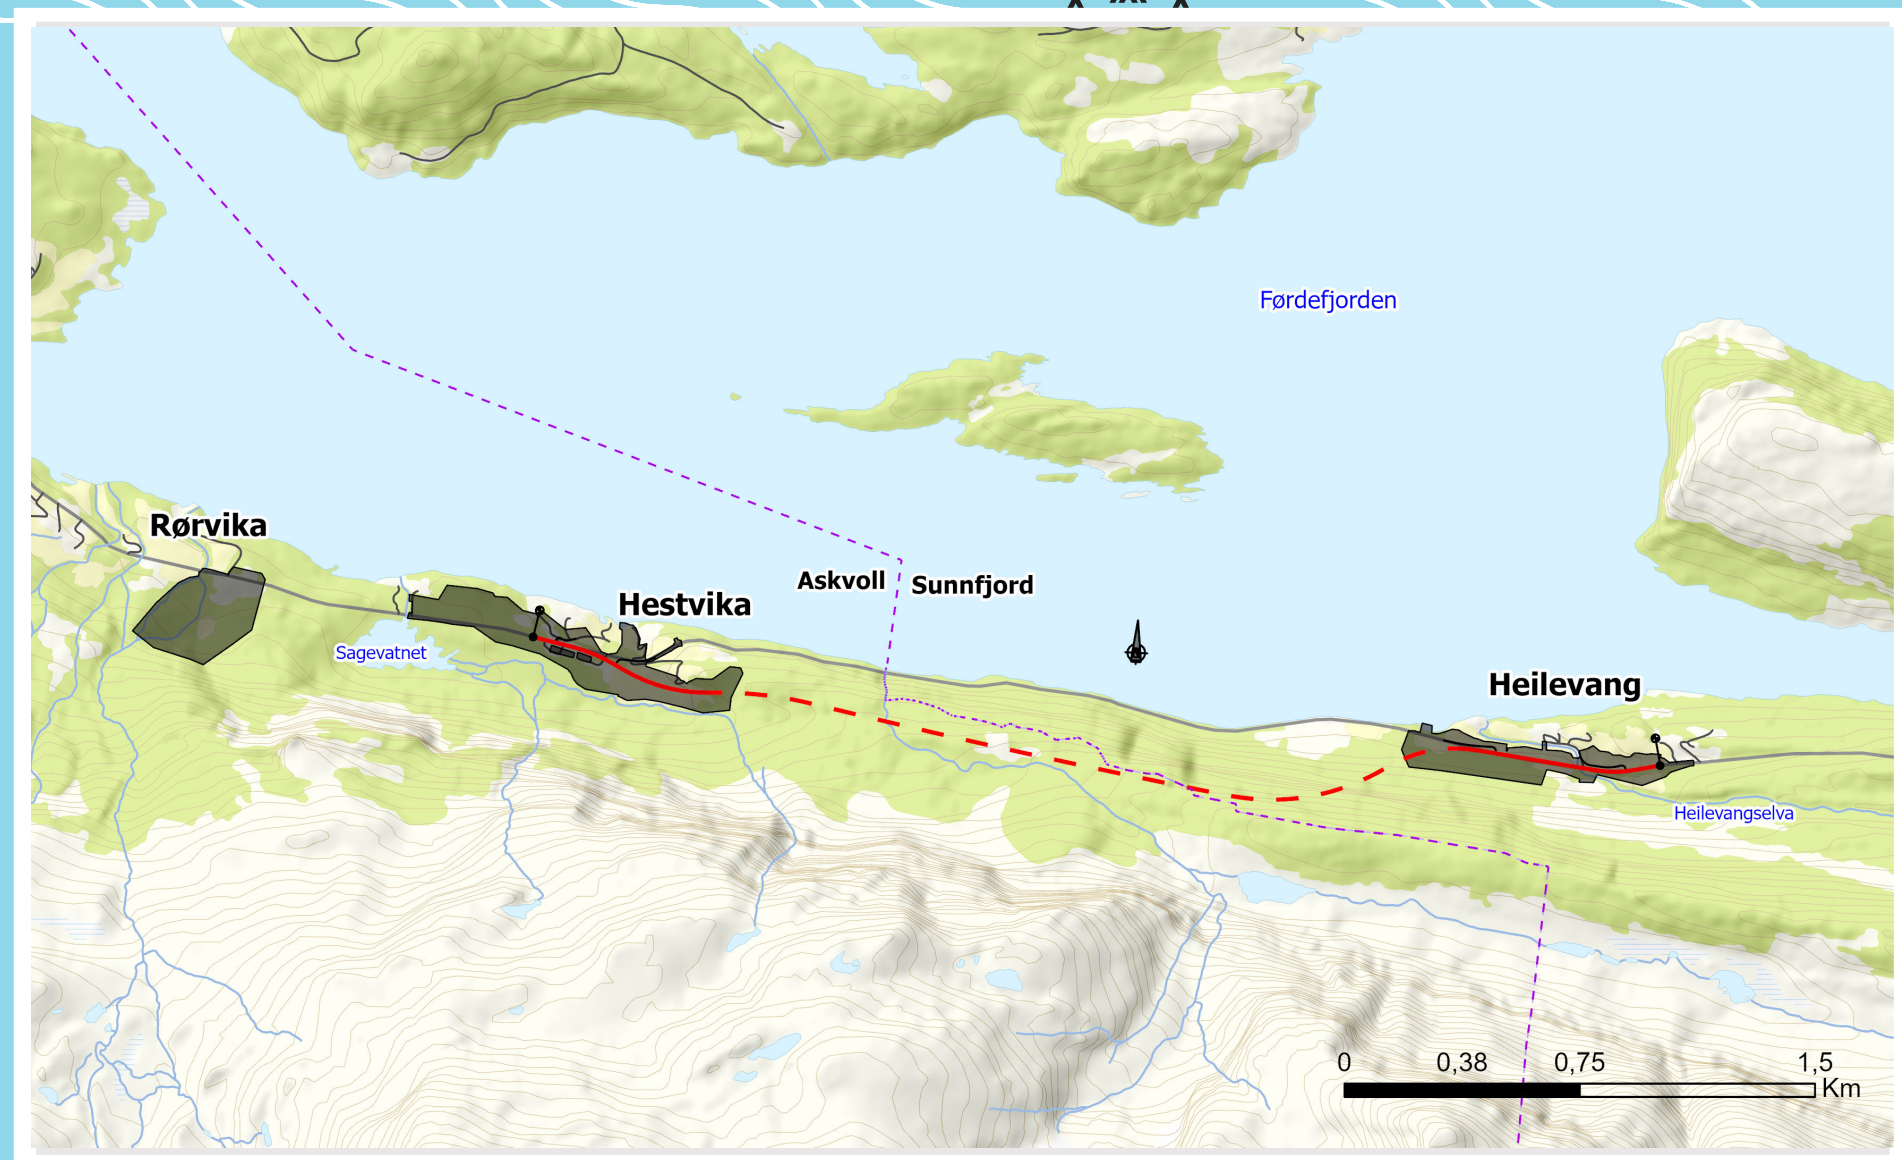

Teikningsliste



Prosjekt: Fv0609  
Parsell: Heilevang

| Teikn.nr | Teikningstittel                                    | Teiknings dato | Revisjon |            | Merknader |
|----------|----------------------------------------------------|----------------|----------|------------|-----------|
|          |                                                    |                | Bokstav  | Dato       |           |
| A001     | Forside                                            | 01.12.2021     |          |            |           |
| A002     | Teikningsliste                                     | 01.12.2021     |          | 01.11.2024 |           |
|          |                                                    |                |          |            |           |
| C001     | Plan og Profil 40-750                              | 01.12.2021     |          |            |           |
| C002     | Plan og Profil 750-1500                            | 01.12.2021     | A        | 01.11.2024 |           |
| C003     | Plan og Profil 1500-2250                           | 01.12.2021     | A        | 01.11.2024 |           |
| C004     | Plan og Profil 2250-3000                           | 01.12.2021     | A        | 01.11.2024 |           |
| C005     | Plan og Profil 3000-3740                           | 01.12.2021     | A        | 01.11.2024 |           |
|          |                                                    |                |          |            |           |
| D001     | Plan sideveg Hestvika. Vegmodell 60700             | 01.12.2021     |          |            |           |
| D002     | Plan sideveg Heilevang. Vegmodell 63600            | 01.12.2021     |          |            |           |
| D003     | Plan turparkering Rørvika. Vegmodell 80000         | 01.12.2021     |          |            |           |
|          |                                                    |                |          |            |           |
| F001     | Normalprofil. Veg i dagen Hestvika                 | 01.12.2021     |          |            |           |
| F002     | Normalprofil. Veg i dagen Heilevang                | 01.12.2021     | A        | 01.11.2024 |           |
| F004     | Overbygning                                        | 01.12.2021     |          |            |           |
|          |                                                    |                |          |            |           |
| F100     | Normalprofil tunnel T9                             | 01.12.2021     |          |            |           |
|          |                                                    |                |          |            |           |
| O-01     | Landskap Hestvika                                  | 01.12.2021     |          |            |           |
| O-05     | Landskap Heilevang                                 | 01.12.2021     | A        | 01.11.2024 |           |
| O-06     | Landskap Rørvika                                   | 01.12.2021     |          |            |           |
| R-01     | Deponi                                             | 01.12.2021     | A        | 01.11.2024 |           |
| Y-01     | Hestvika Midlertidige anleggsveger og riggområder  | 01.12.2021     |          |            |           |
| Y-05     | Heilevang Midlertidige anleggsveger og riggområder | 01.12.2021     |          |            |           |
|          |                                                    |                |          |            |           |
|          |                                                    |                |          |            |           |
|          |                                                    |                |          |            |           |
|          |                                                    |                |          |            |           |









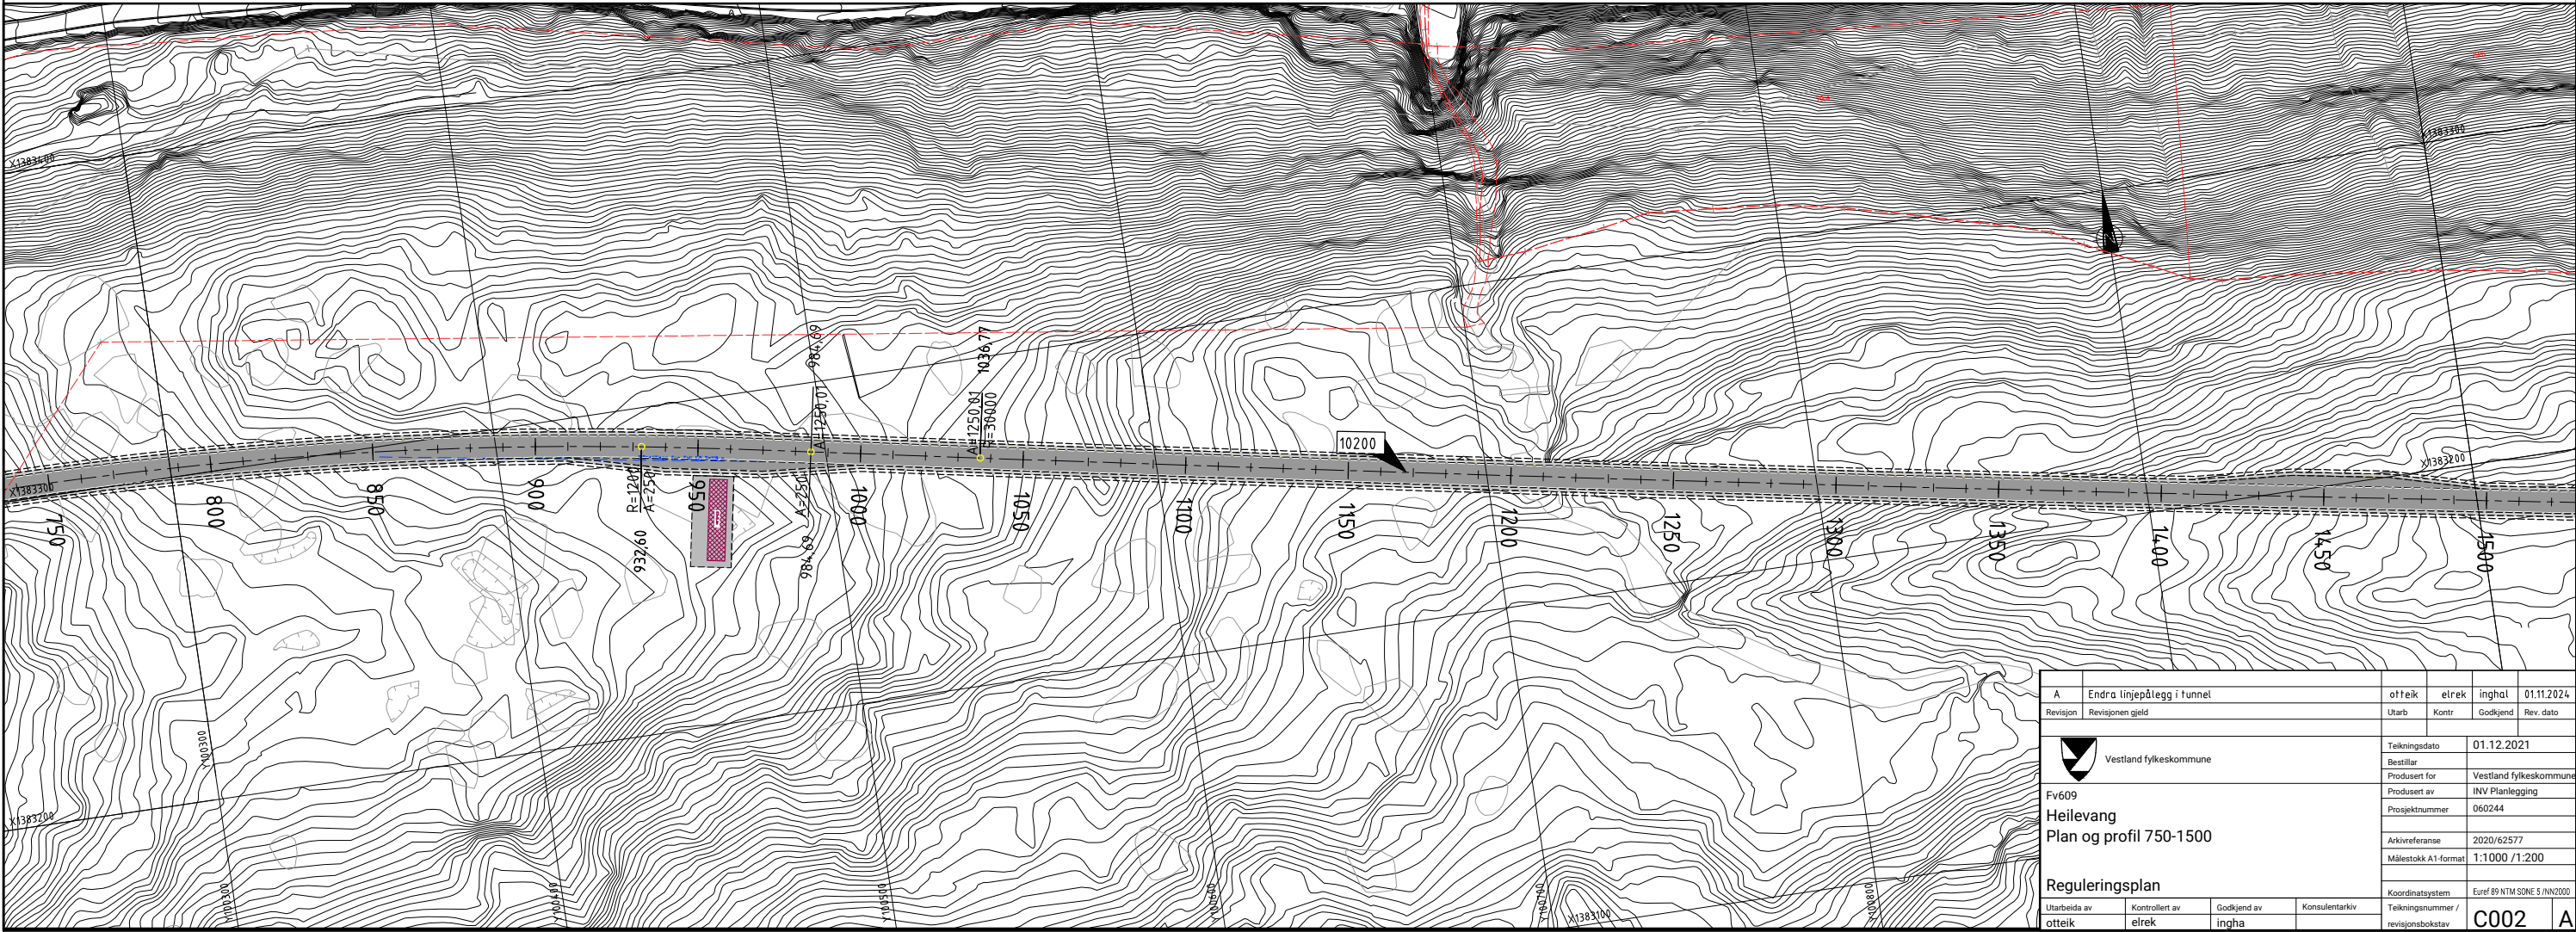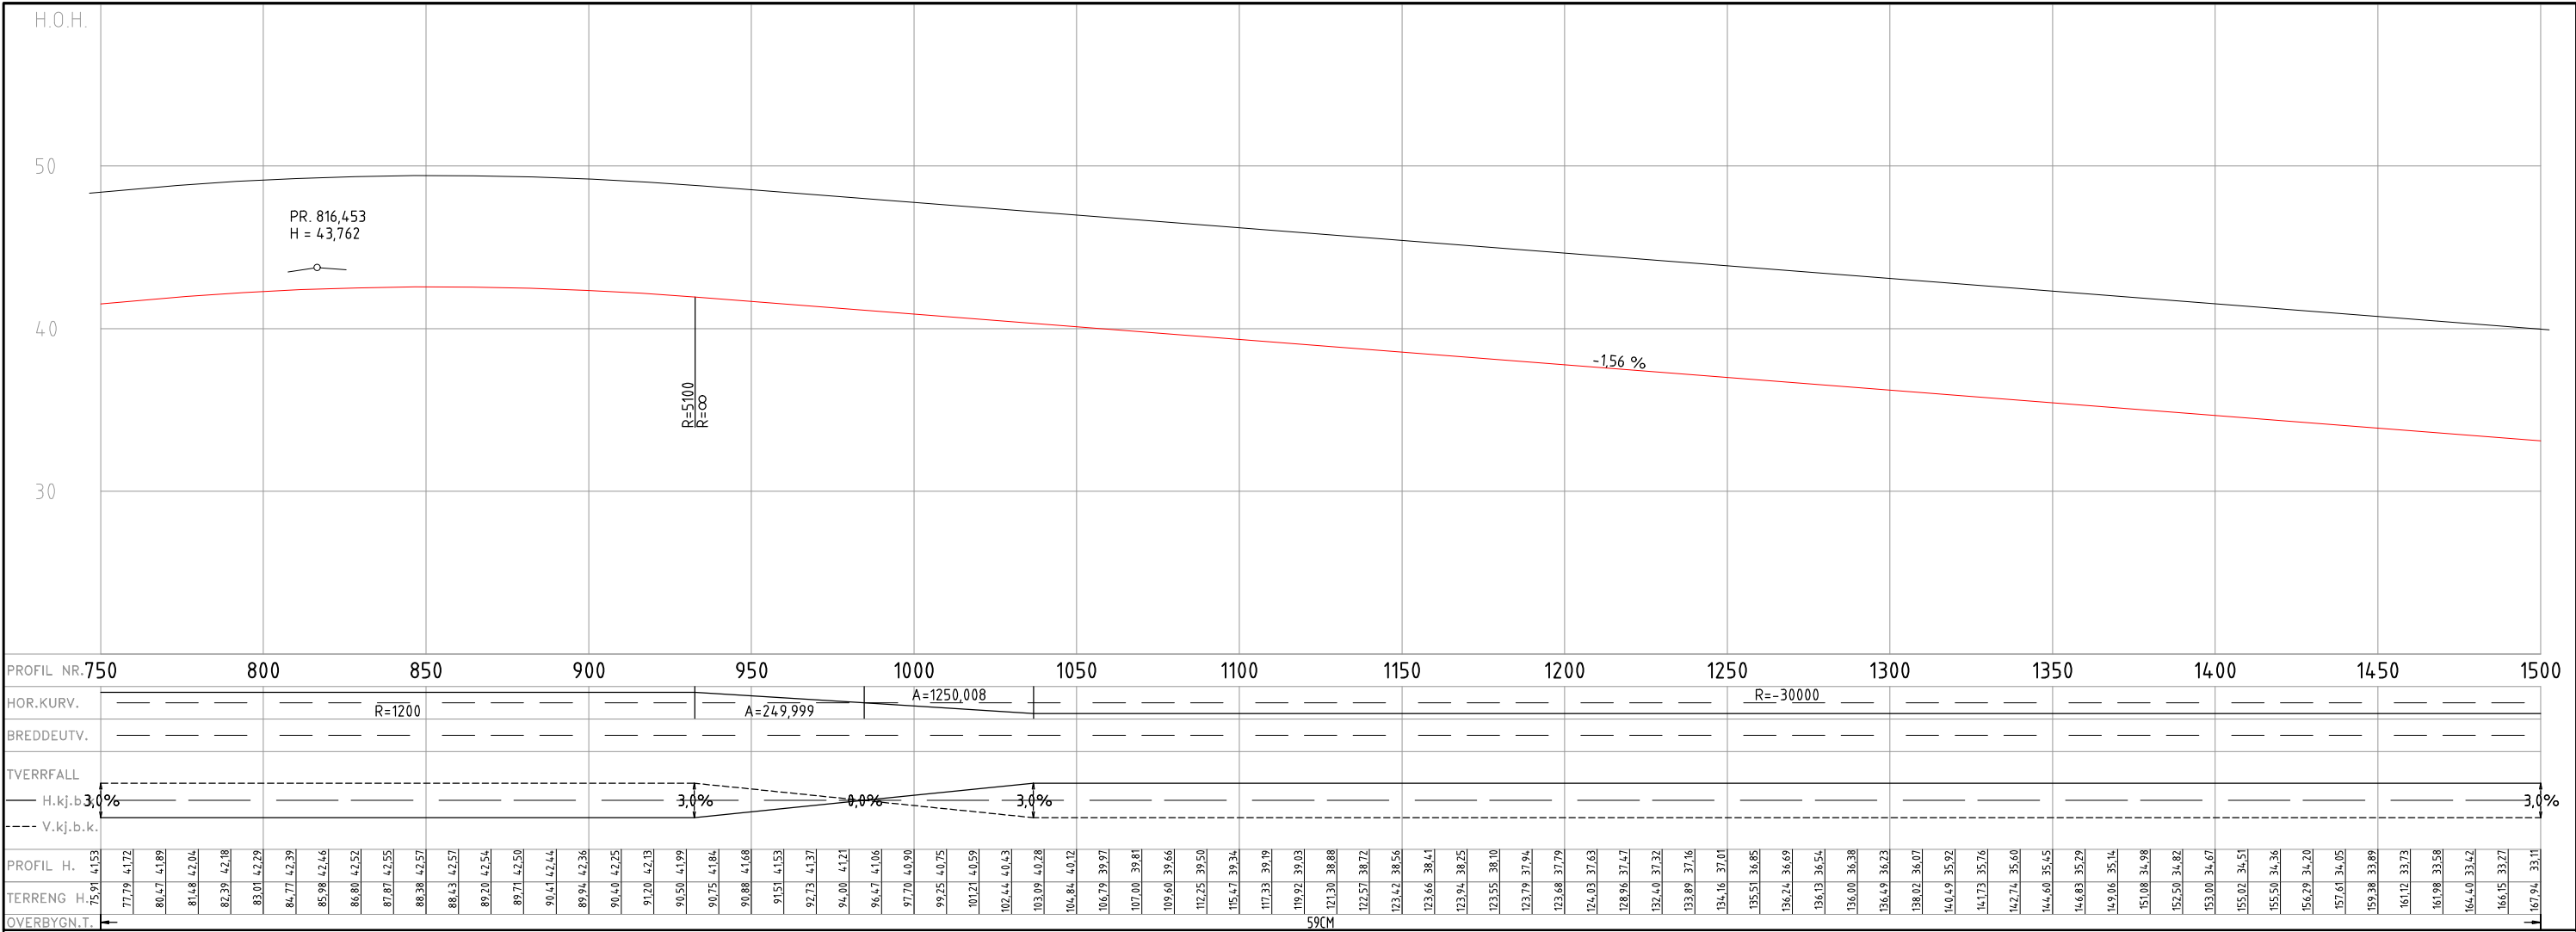










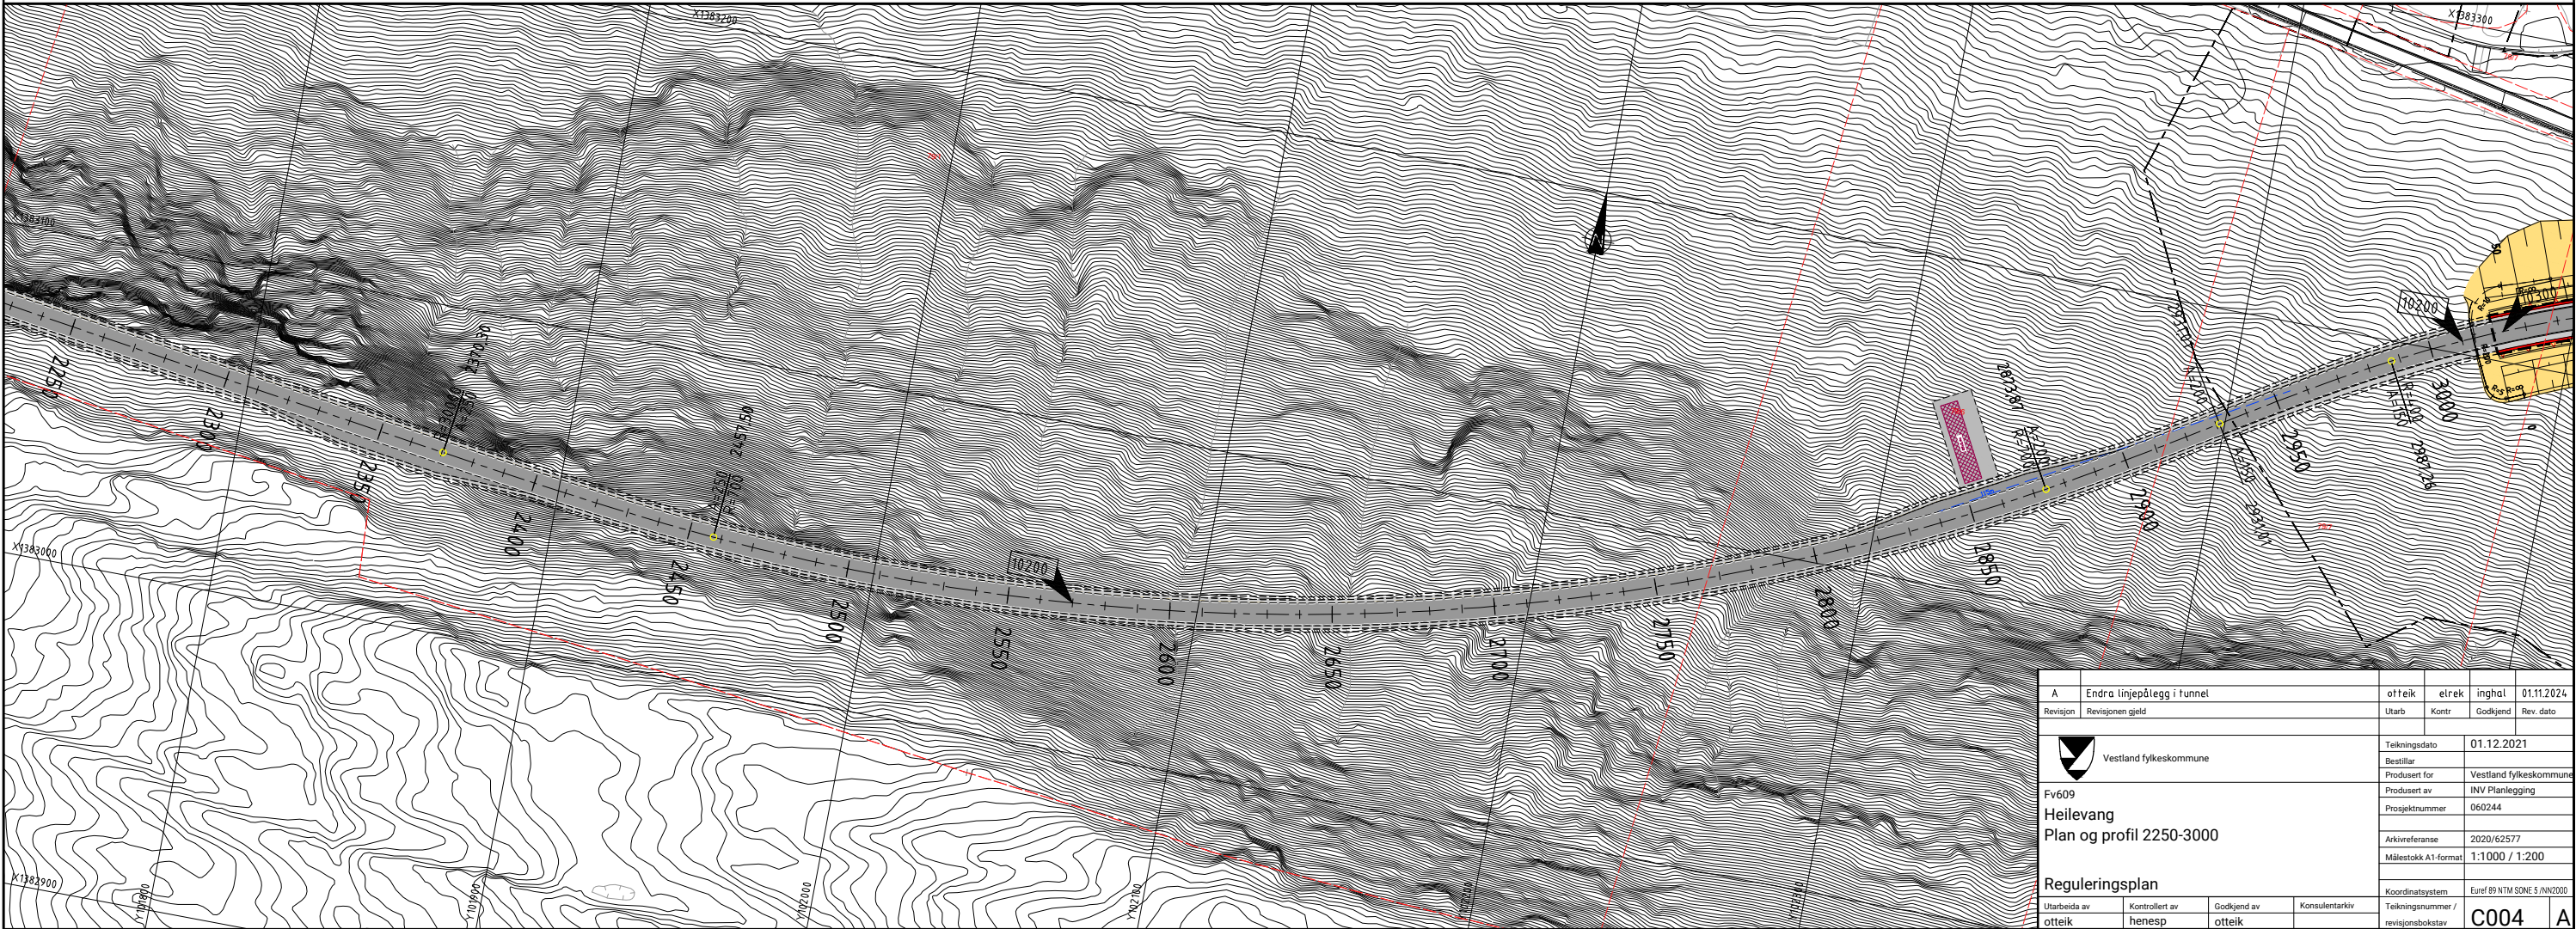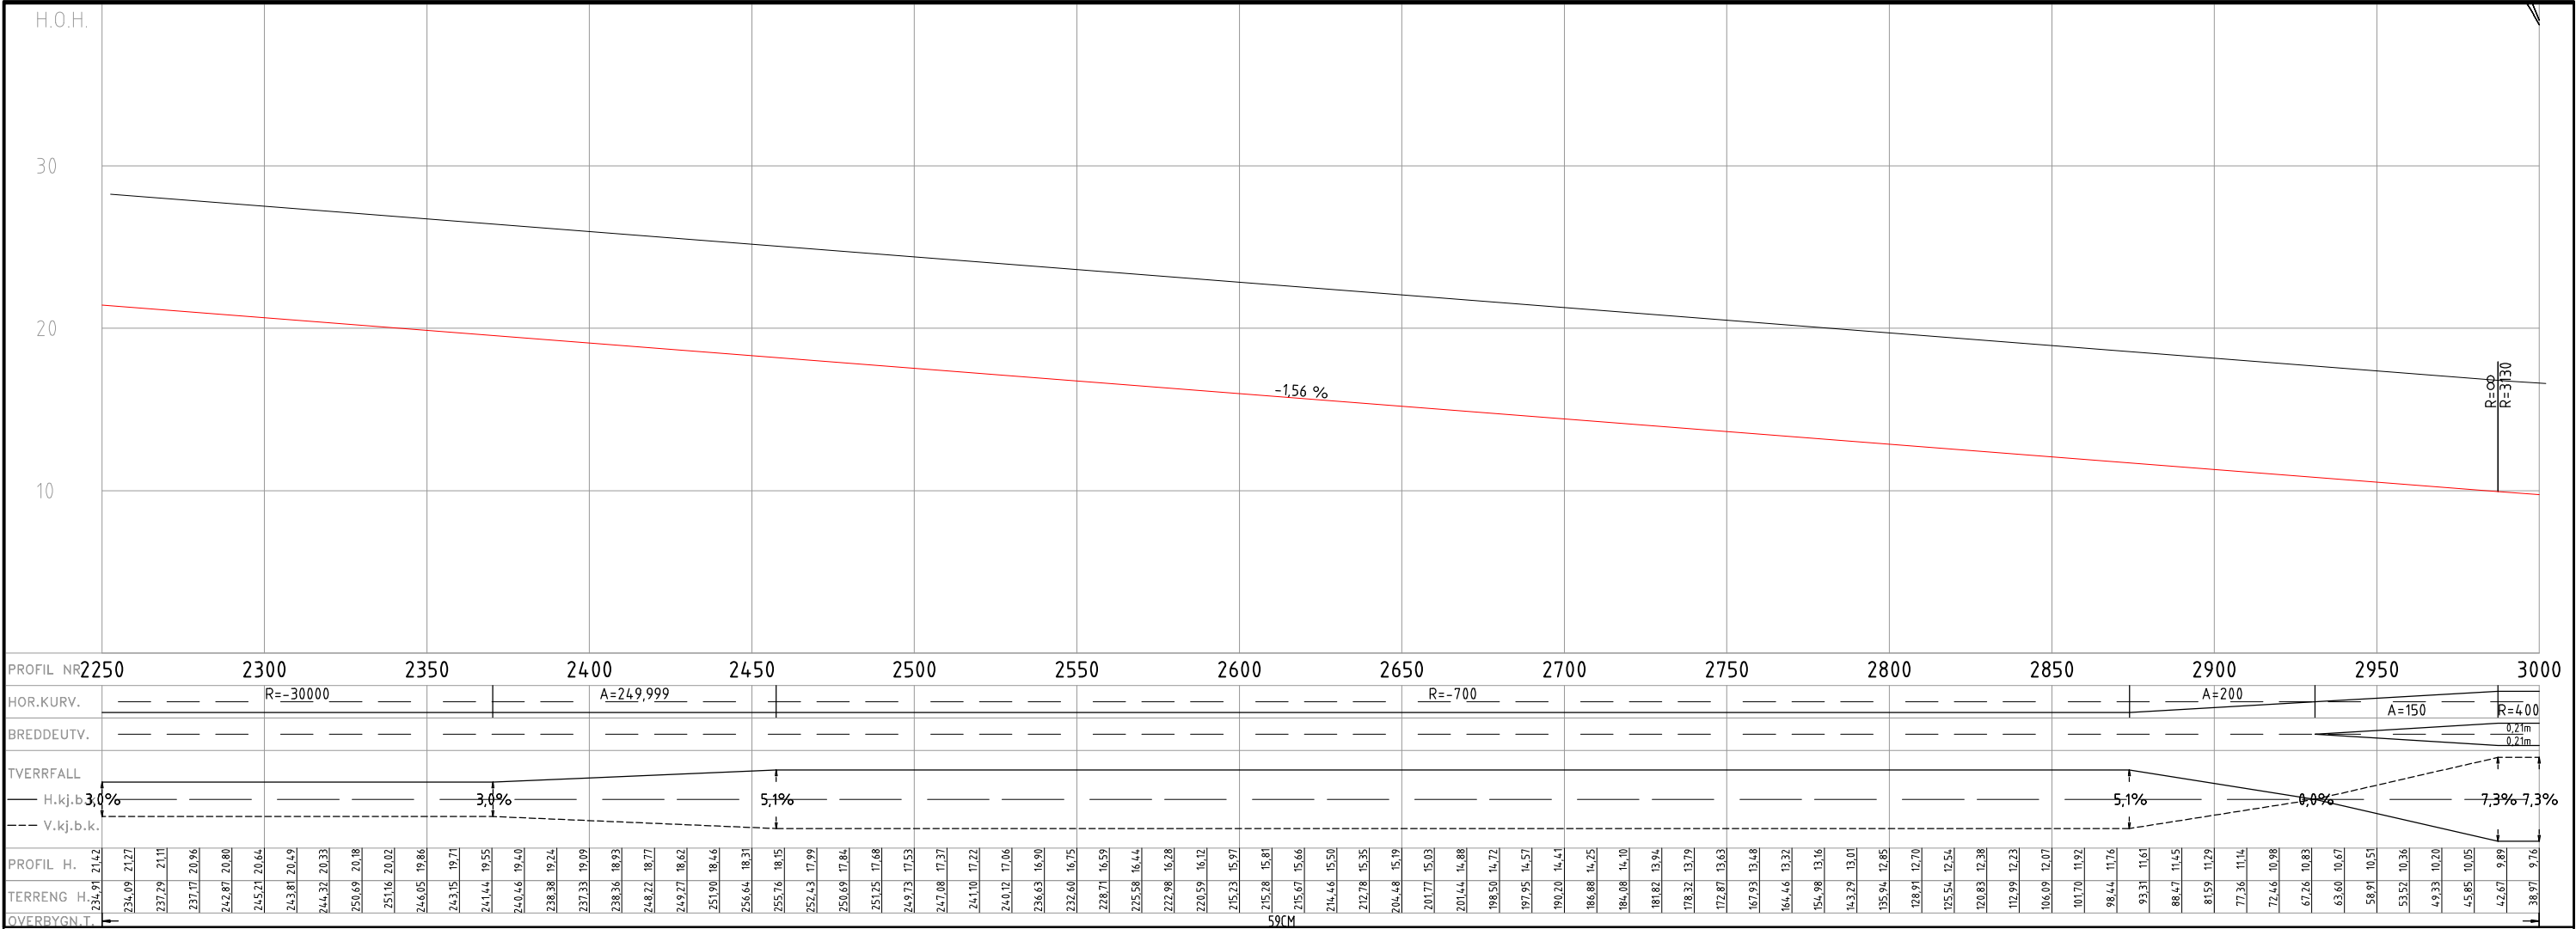



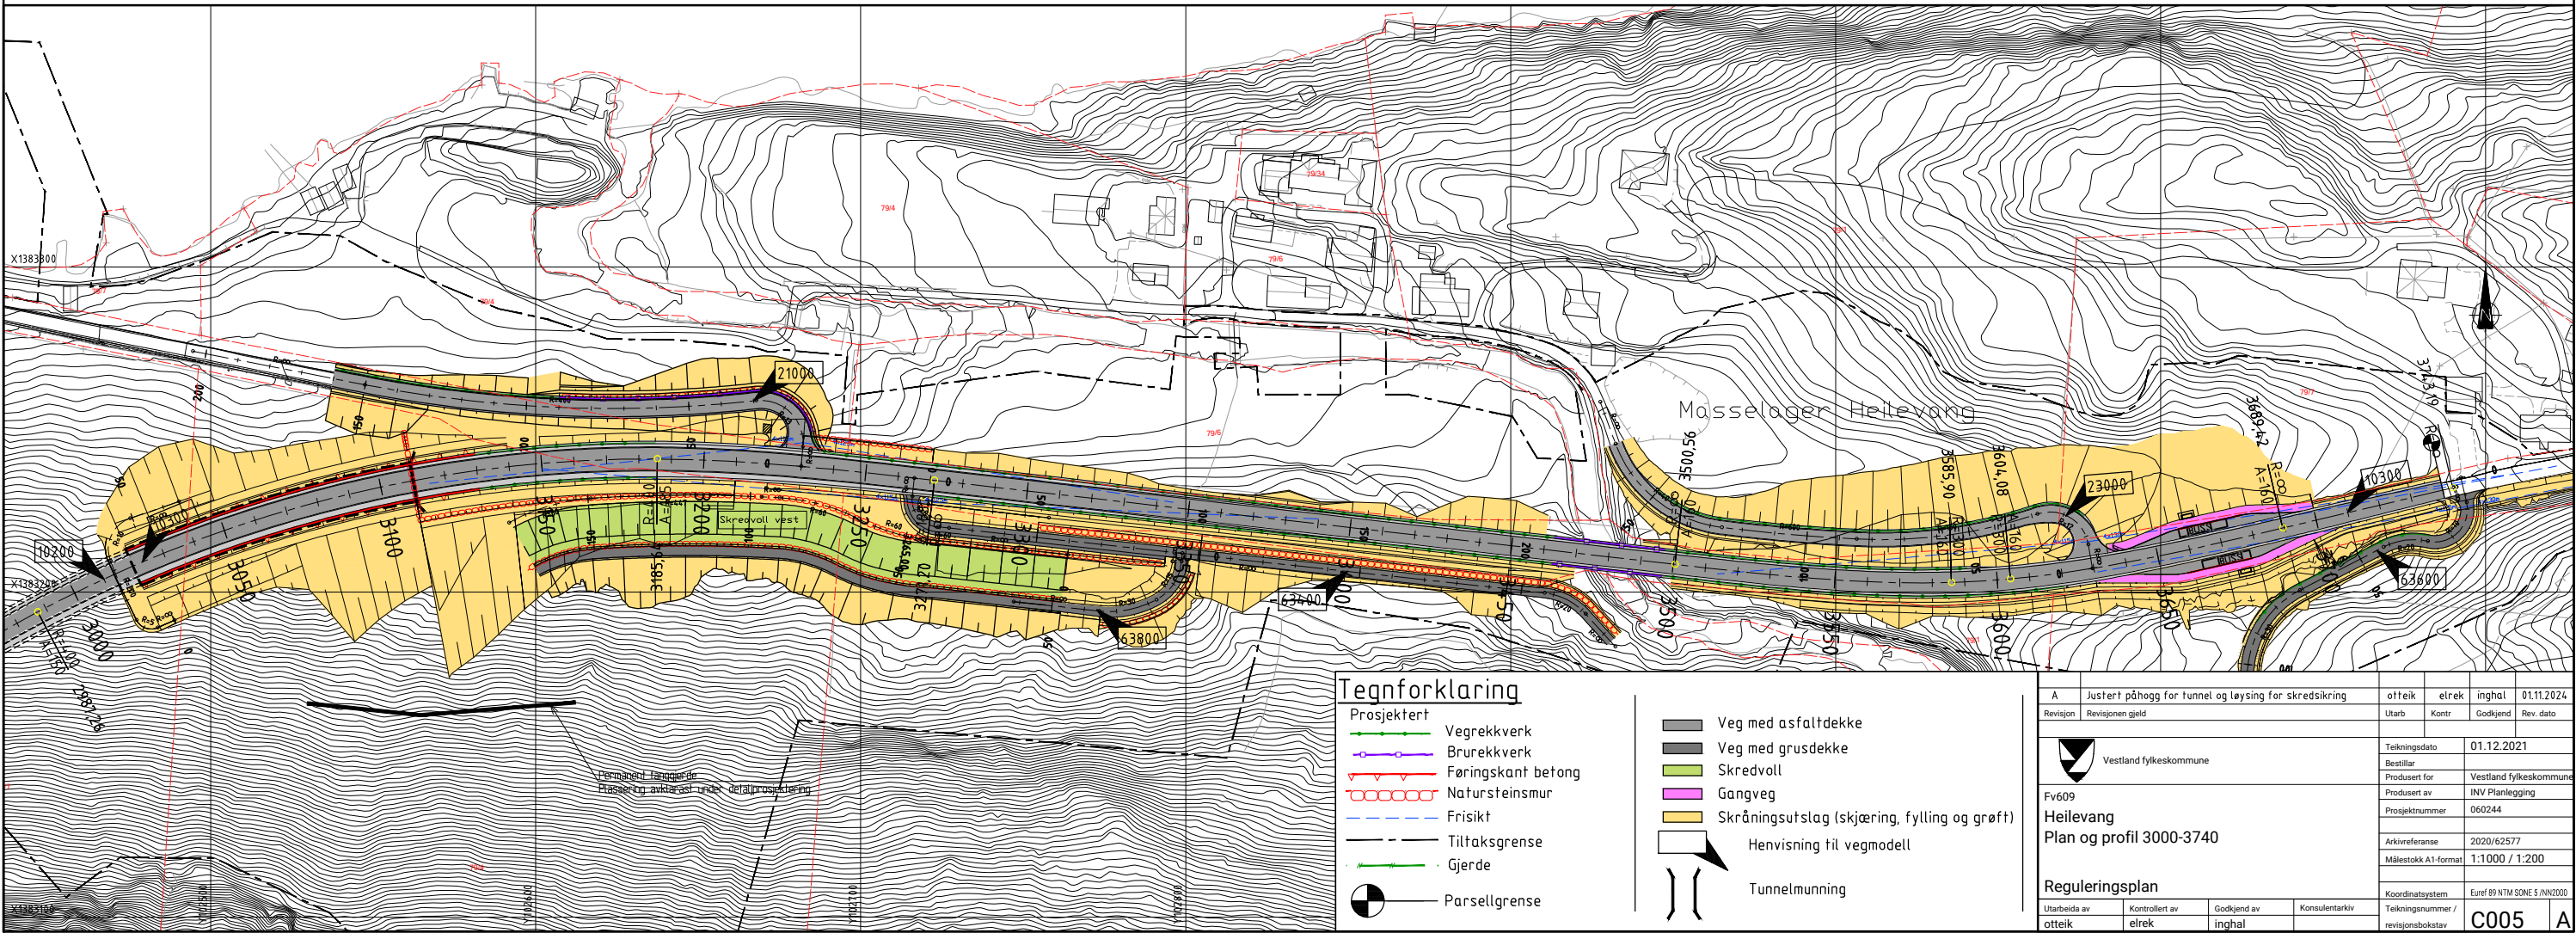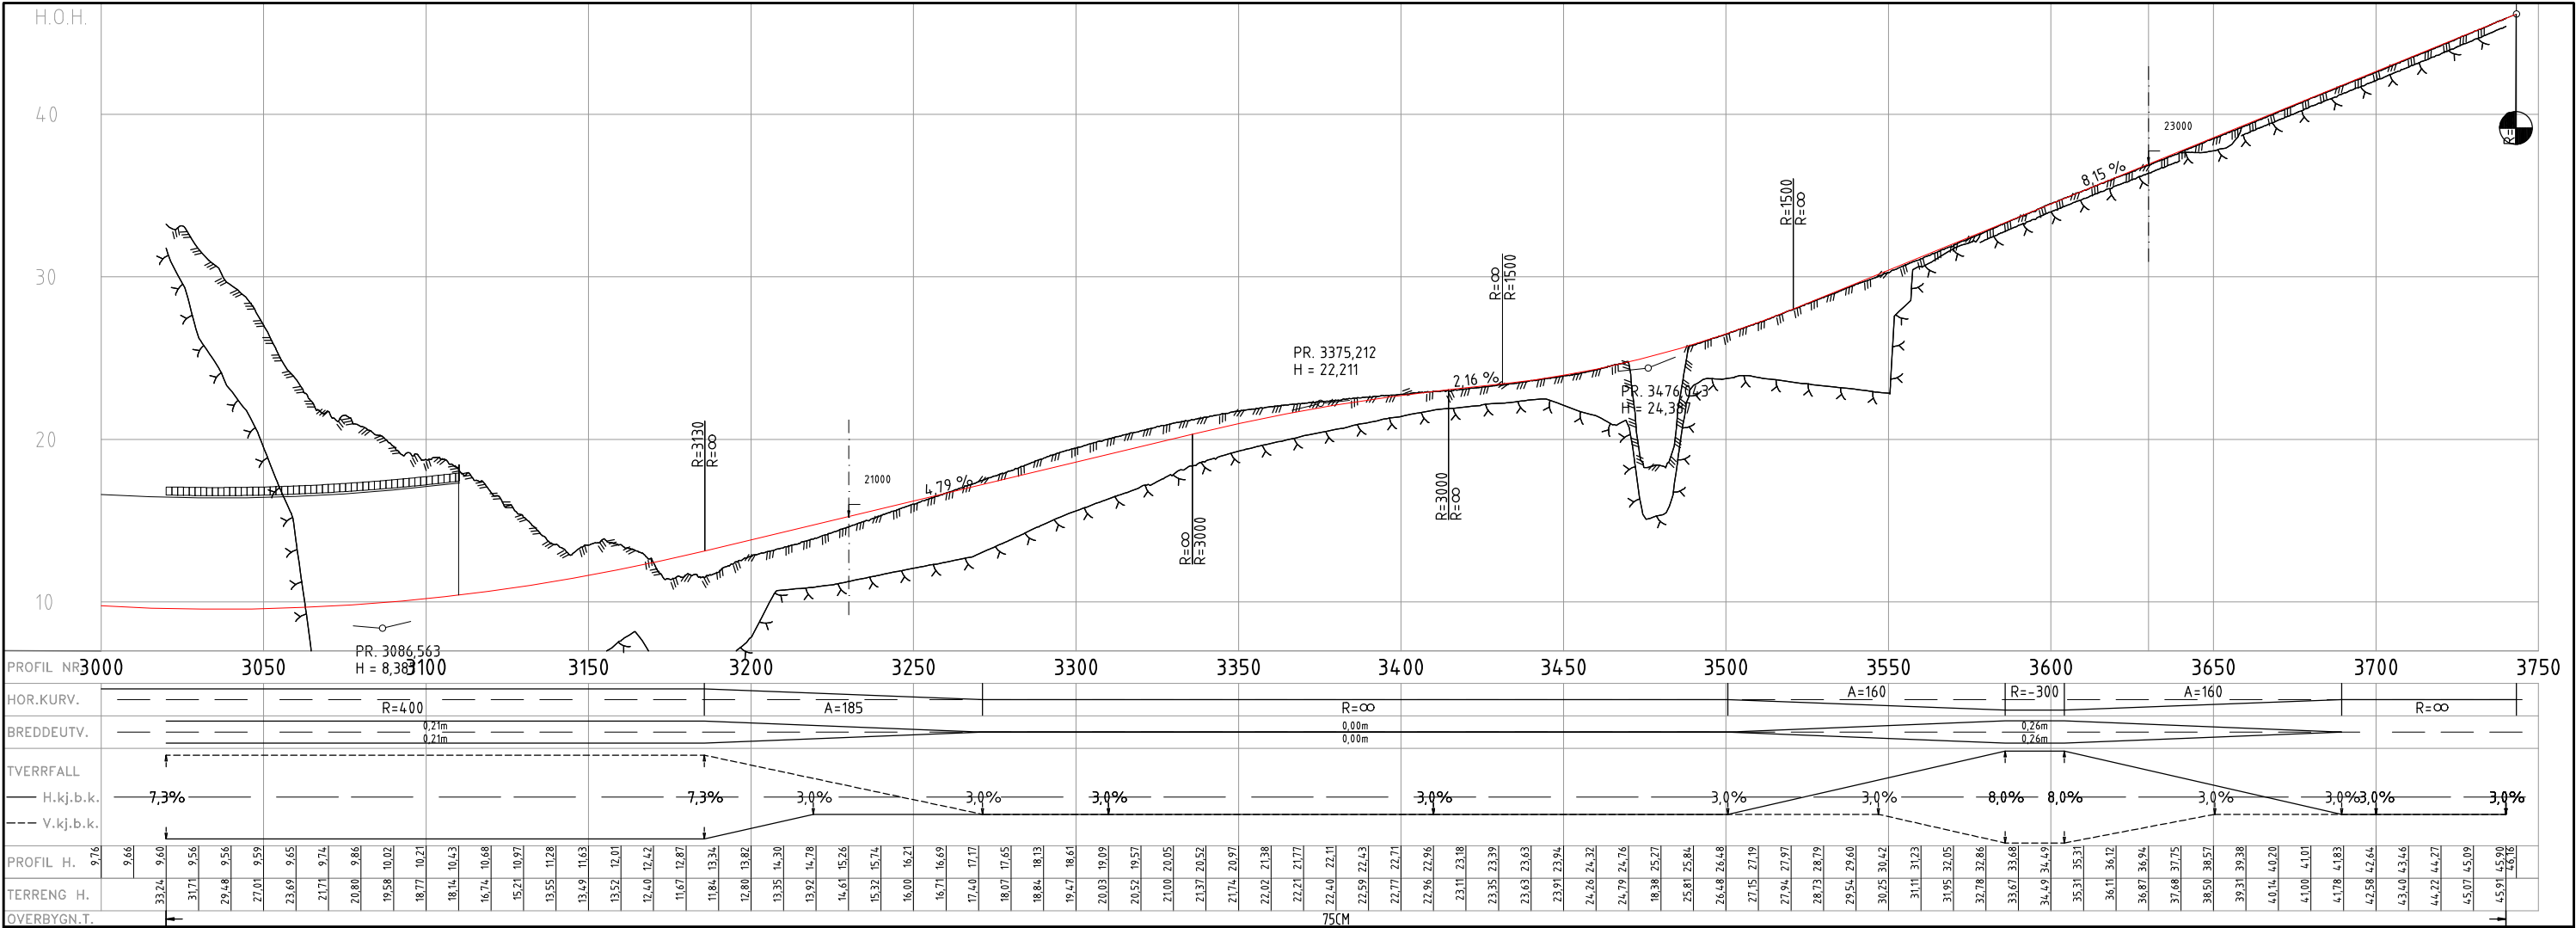




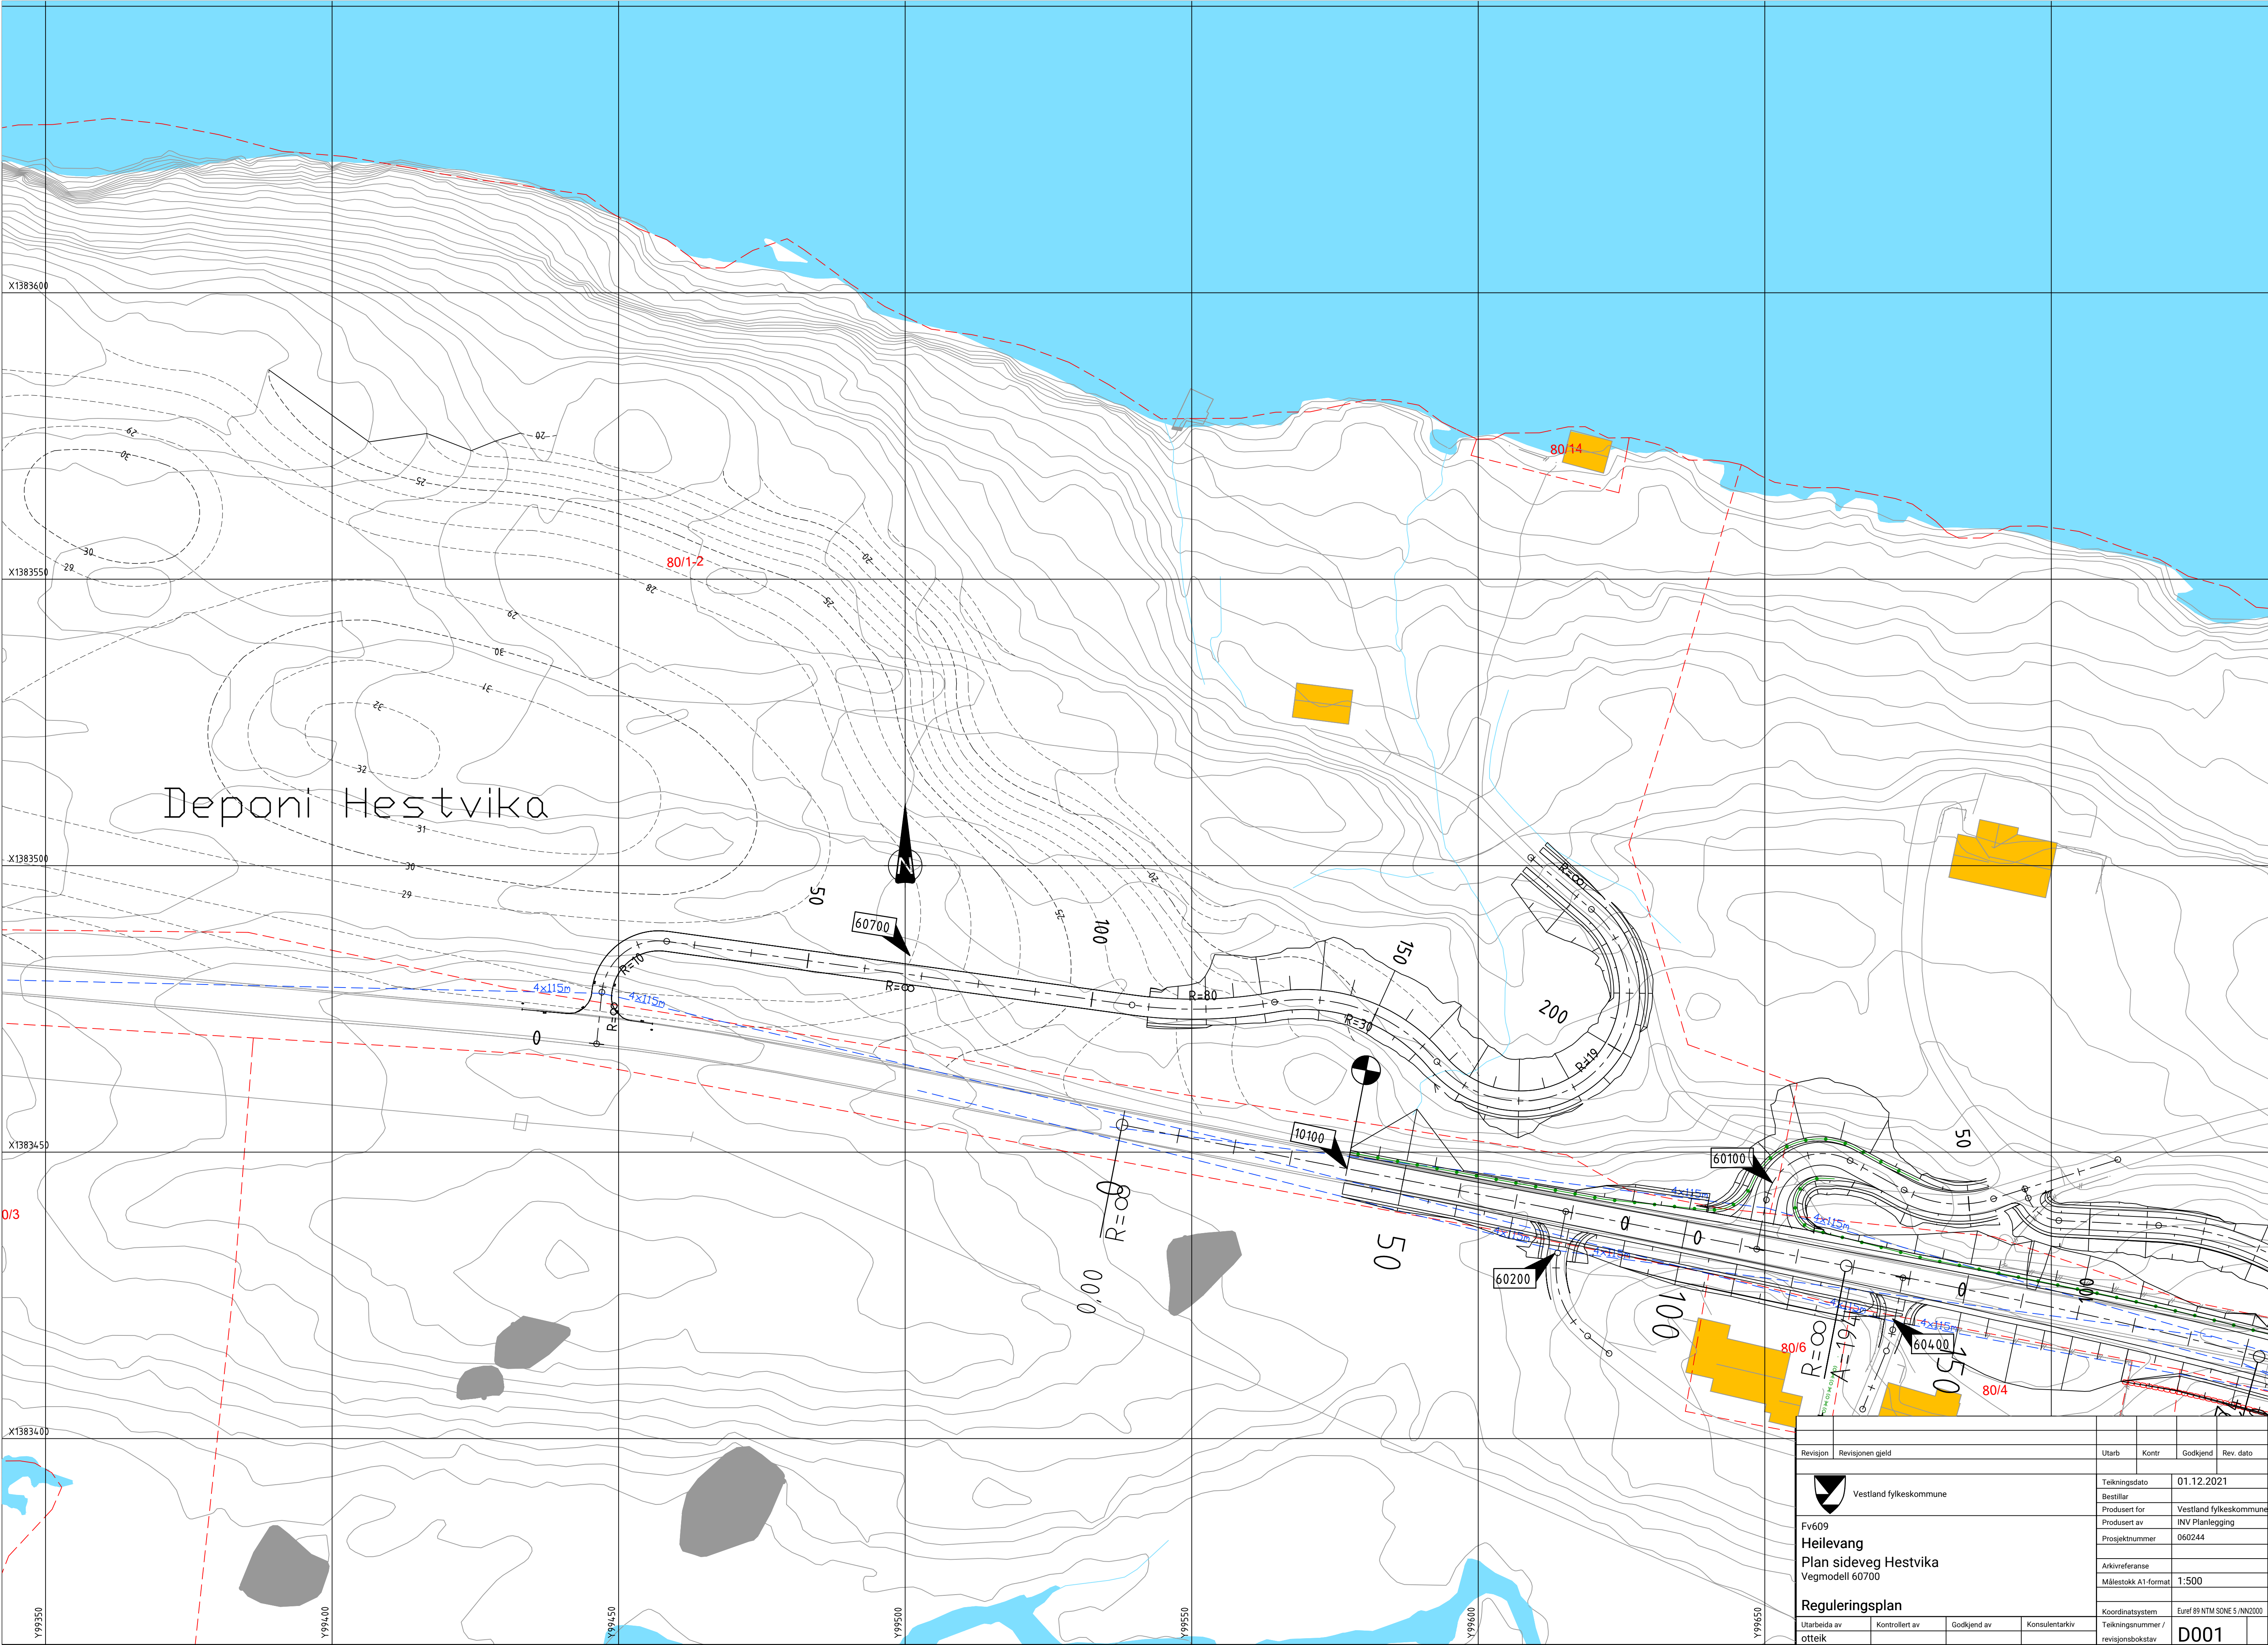

| Revisjon   | Revisjonen gjeld | Utarb                            | Kontr | Godkjend                                    | Rev. dato |
|---|------------------|----------------------------------|-------|---------------------------------------------|-----------|
|  Vestland fylkeskommune |                  | Teikningsdato 01.12.2021         |       |                                             |           |
| Fv609   |                  | Bestillar Vestland fylkeskommune |       |                                             |           |
| Heilevang   |                  | Produsert av INV Planlegging     |       |                                             |           |
| Plan sideveg Hestvika                                                                                        |                  | Prosjektnummer 060244            |       |                                             |           |
| Vegmodell 60700                                                                                              |                  | Arkivreferanse                   |       |                                             |           |
| Reguleringsplan                                                                                              |                  | Målestokk A1-format 1:500        |       |                                             |           |
| Utarbeida av                                                                                                 |                  | Kontrollert av                   |       | Godkjend av                                 |           |
| otteik   |                  |                                  |       | Konsulentarkiv                              |           |
|   |                  |                                  |       | Koordinatsystem Euref 89 NTM SONE 5 / NZ200 |           |
|   |                  |                                  |       | Teikningsnummer / revisjonsbokstav D001     |           |



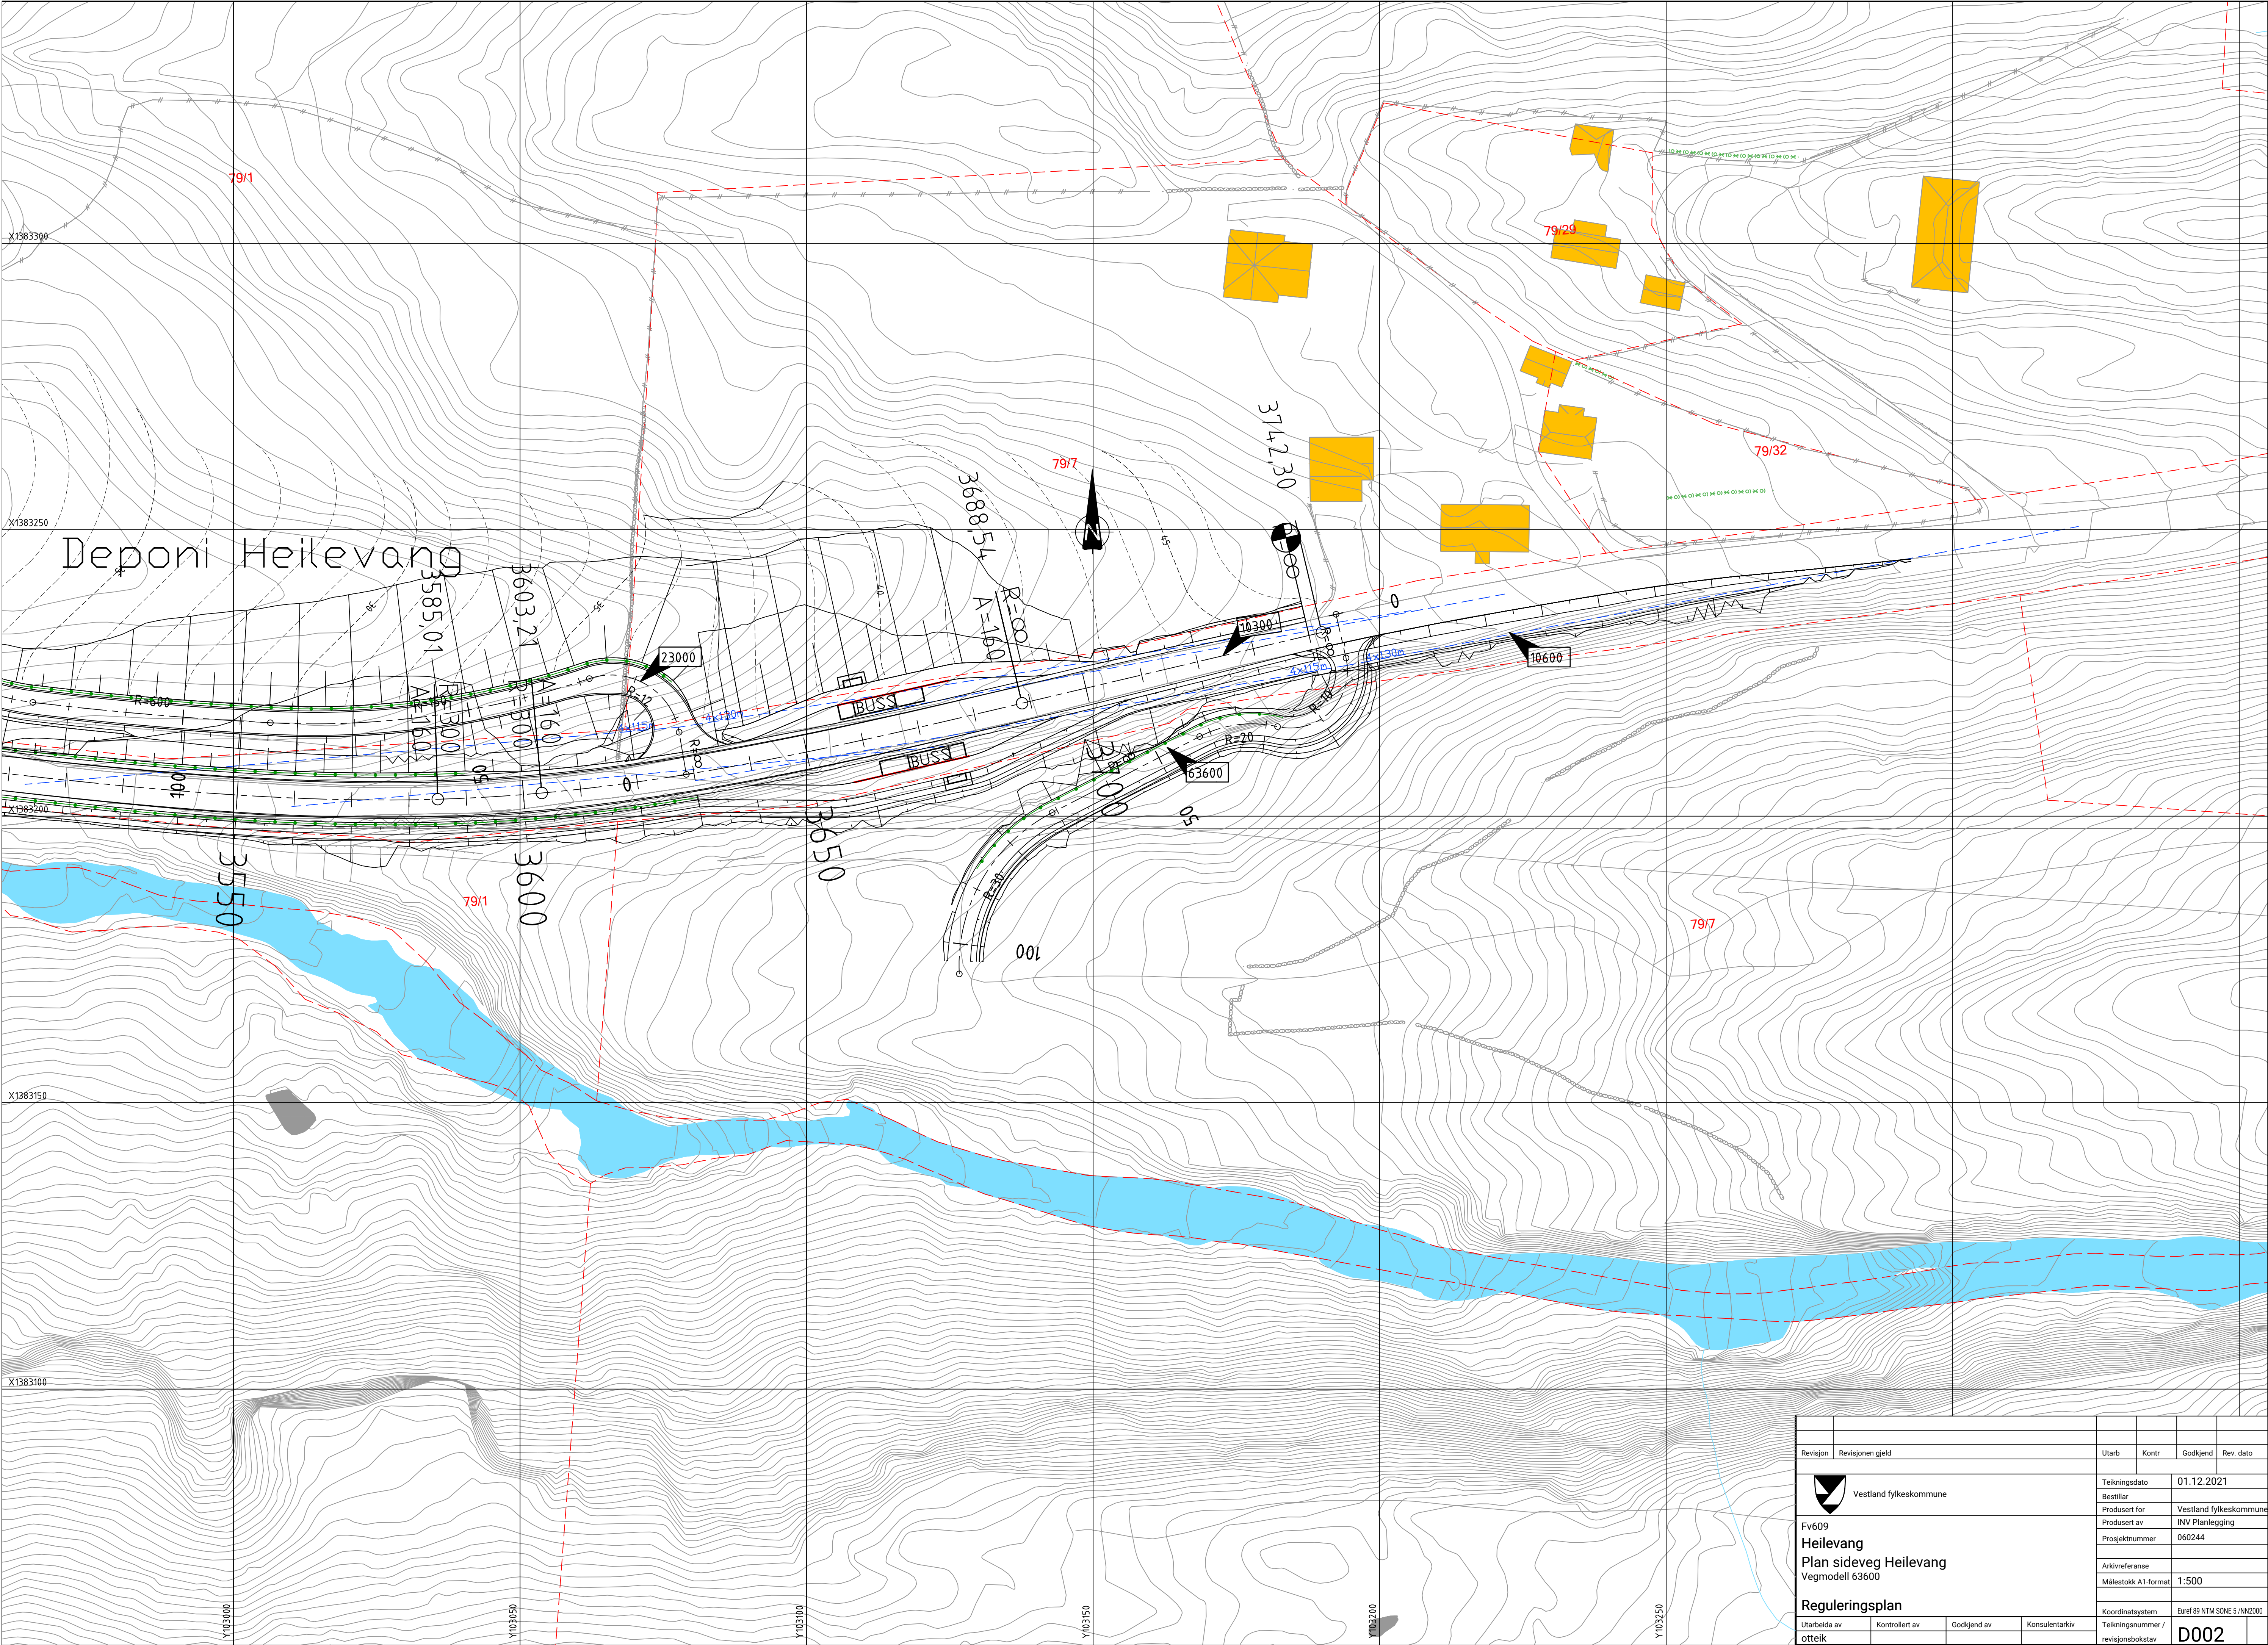

|   |                  |                                    |                |                             |                |
|---|------------------|------------------------------------|----------------|-----------------------------|----------------|
|   |                  |                                    |                |                             |                |
| Revisjon   | Revisjonen gjeld |                                    |                |                             | Utarb          |
|   |                  |                                    |                |                             | Kontr          |
|   |                  |                                    |                |                             | Godkjend       |
|   |                  |                                    |                |                             | Rev. dato      |
| <br>Fv609<br><b>Heilevang</b><br>Plan sideveg Heilevang<br>Vegmodell 63600 |                  | Teikningsdato                      |                | 01.12.2021                  |                |
|   |                  | Bestillar                          |                | Vestland fylkeskommune      |                |
|   |                  | Produsert for                      |                | INV Planlegging             |                |
|   |                  | Prosjektnummer                     |                | 060244                      |                |
|   |                  | Arkivreferanse                     |                | Målestokk A1-format         |                |
| <b>Reguleringsplan</b>   |                  | Koordinatsystem                    |                | Euref 89 NTM SONE 5 / NZ200 |                |
|   |                  | Utarbeida av                       | Kontrollert av | Godkjend av                 | Konsulentarkiv |
| otteik   |                  |                                    |                |                             |                |
|   |                  | Teikningsnummer / revisjonsbokstav |                | <b>D002</b>                 |                |



X1383650

X1383625

X1383600

X1383575

X1383550

X1383525

Y98575

Y98600

Y98625

Y98650

Y98675

Y98700

81/20

0,00

12,47

55,18

R=∞  
R=65  
R=65

80000

Ulfartsparkering

R=∞ 22,51

R=∞

R=∞

70100


R=65

Tilkomstveg til deponi  
Rørvika

|   |                  |                     |                |                                    |           |
|---|------------------|---------------------|----------------|------------------------------------|-----------|
|   |                  |                     |                |                                    |           |
| Revisjon   | Revisjonen gjeld | Utarb               | Kontr          | Godkjend                           | Rev. dato |
|  Vestland fylkeskommune |                  | Teikningsdato       |                | 01.12.2021                         |           |
| Fv609   |                  | Bestillar           |                | Vestland fylkeskommune             |           |
| Heilevang   |                  | Produsert av        |                | INV Planlegging                    |           |
| Plan turparkering Rørvika                                                                                    |                  | Prosjektnummer      |                | 060244                             |           |
| Vegmodell 80000                                                                                              |                  | Arkivreferanse      |                |                                    |           |
|   |                  | Målestokk A1-format |                | 1:250                              |           |
| Reguleringsplan                                                                                              |                  | Koordinatsystem     |                | Euref 89 NTM SONE 5 / NN2000       |           |
| Utarbeida av                                                                                                 | Kontrollert av   | Godkjend av         | Konsulentarkiv | Teikningsnummer / revisjonsbokstav |           |
| otteik   |                  |                     |                | D003                               |           |




Normalprofil fv.609  
Dimensjoneringsklasse Hø1  
Veg i dagen Hestvika  
M=1:50, mål i meter

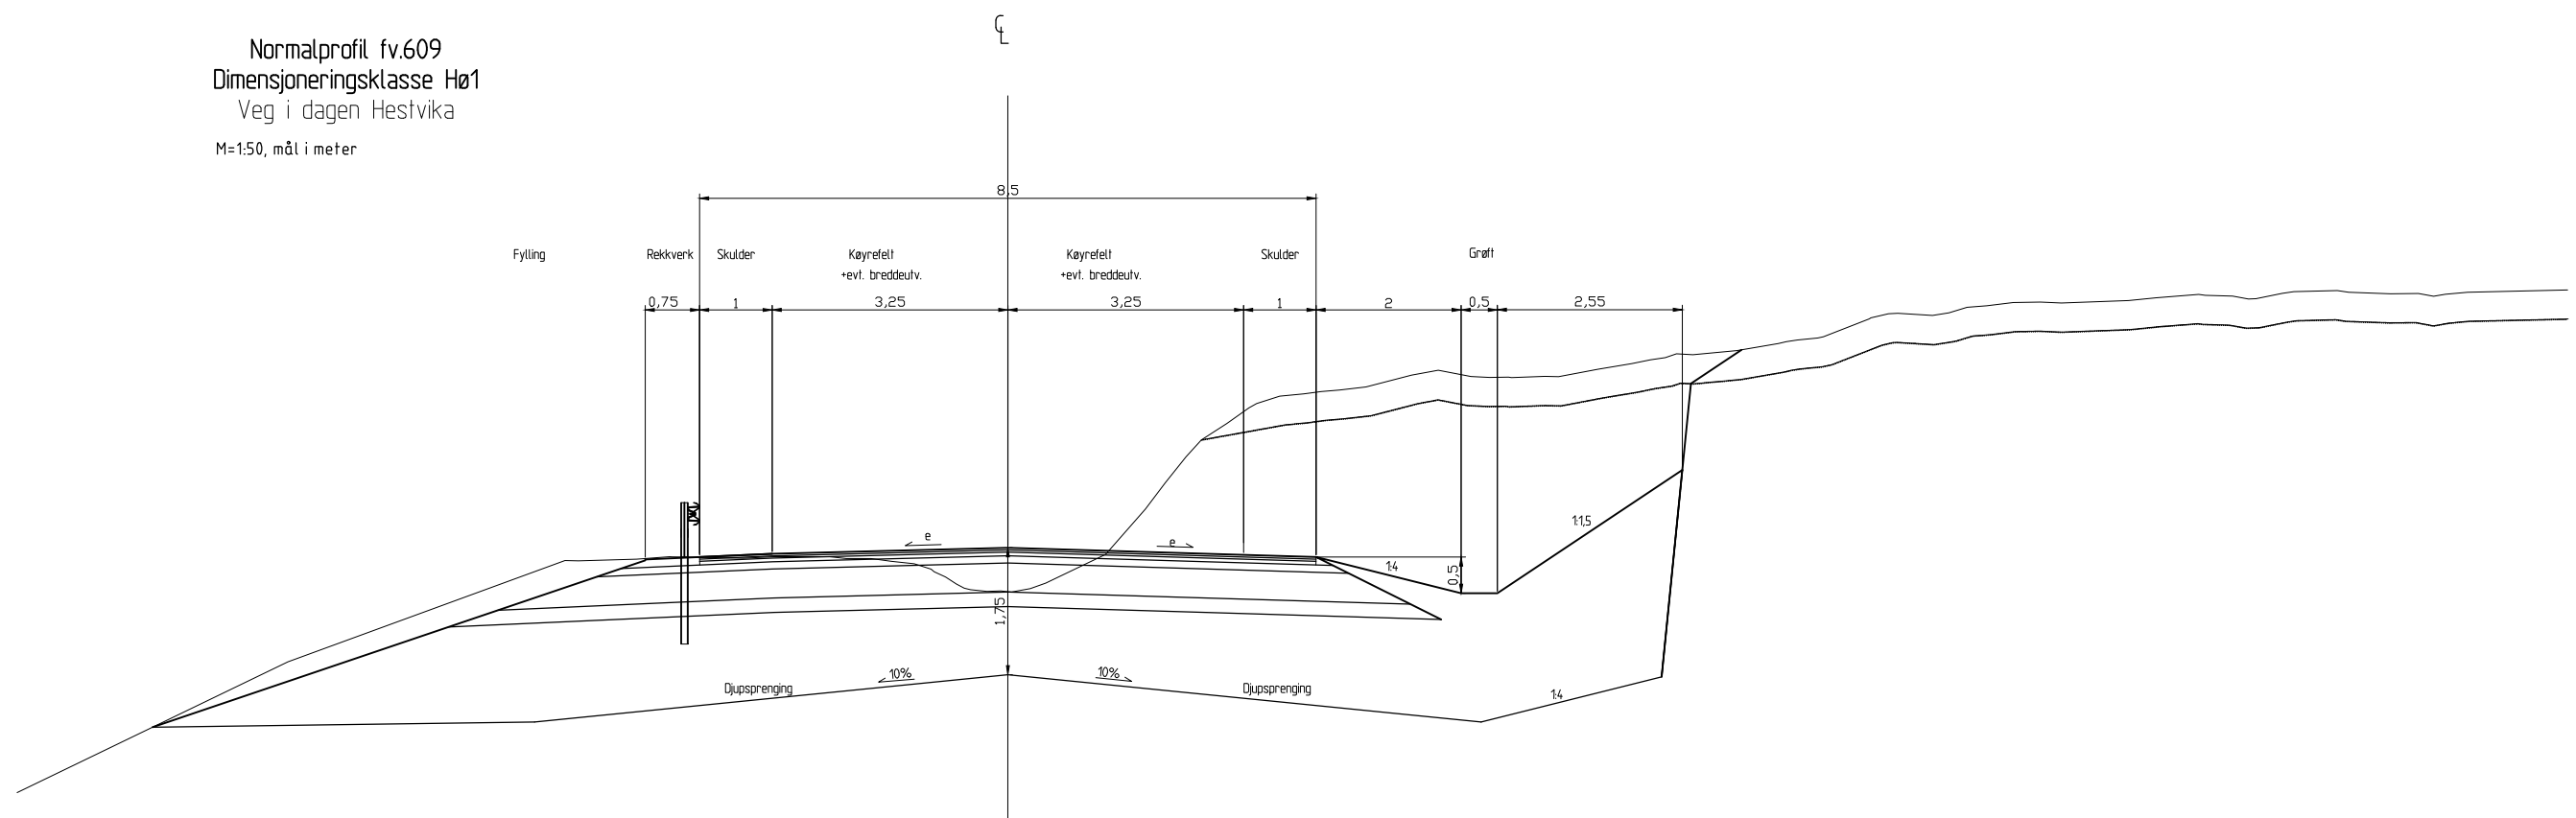

|   |                  |             |                                    |       |                              |           |
|---|------------------|-------------|------------------------------------|-------|------------------------------|-----------|
|   |                  |             |                                    |       |                              |           |
| Revisjon   | Revisjonen gjeld |             | Utarb                              | Kontr | Godkjend                     | Rev. dato |
| <br>Vestland fylkeskommune |                  |             | Teikningsdato                      |       | 01.12.2021                   |           |
|   |                  |             | Bestillar                          |       | Vestland fylkeskommune       |           |
|   |                  |             | Produsert for                      |       | INV Planlegging              |           |
|   |                  |             | Produsert av                       |       | 060244                       |           |
|   |                  |             | Prosjektnummer                     |       | 2020/62577                   |           |
| Fv609<br>Heilevang<br>Normalprofil<br>Veg i dagen Hestvika                                                      |                  |             | Arkivreferanse                     |       | 1:50                         |           |
|   |                  |             | Målestokk A1-format                |       |                              |           |
| Reguleringsplan                                                                                                 |                  |             | Koordinatsystem                    |       | Euref 89 NTM SONE 5 / NN2000 |           |
|   |                  |             | Teikningsnummer / revisjonsbokstav |       | F001                         |           |
| Utarbeid av   | Kontrollert av   | Godkjend av | Konsulentarkiv                     |       |                              |           |
| otteik   | hensesp          | otteik      |                                    |       |                              |           |



Normalprofil fv.609  
Dimensjoneringsklasse Hø1  
Veg i dagen Heilevang  
M=1:50, mål i meter

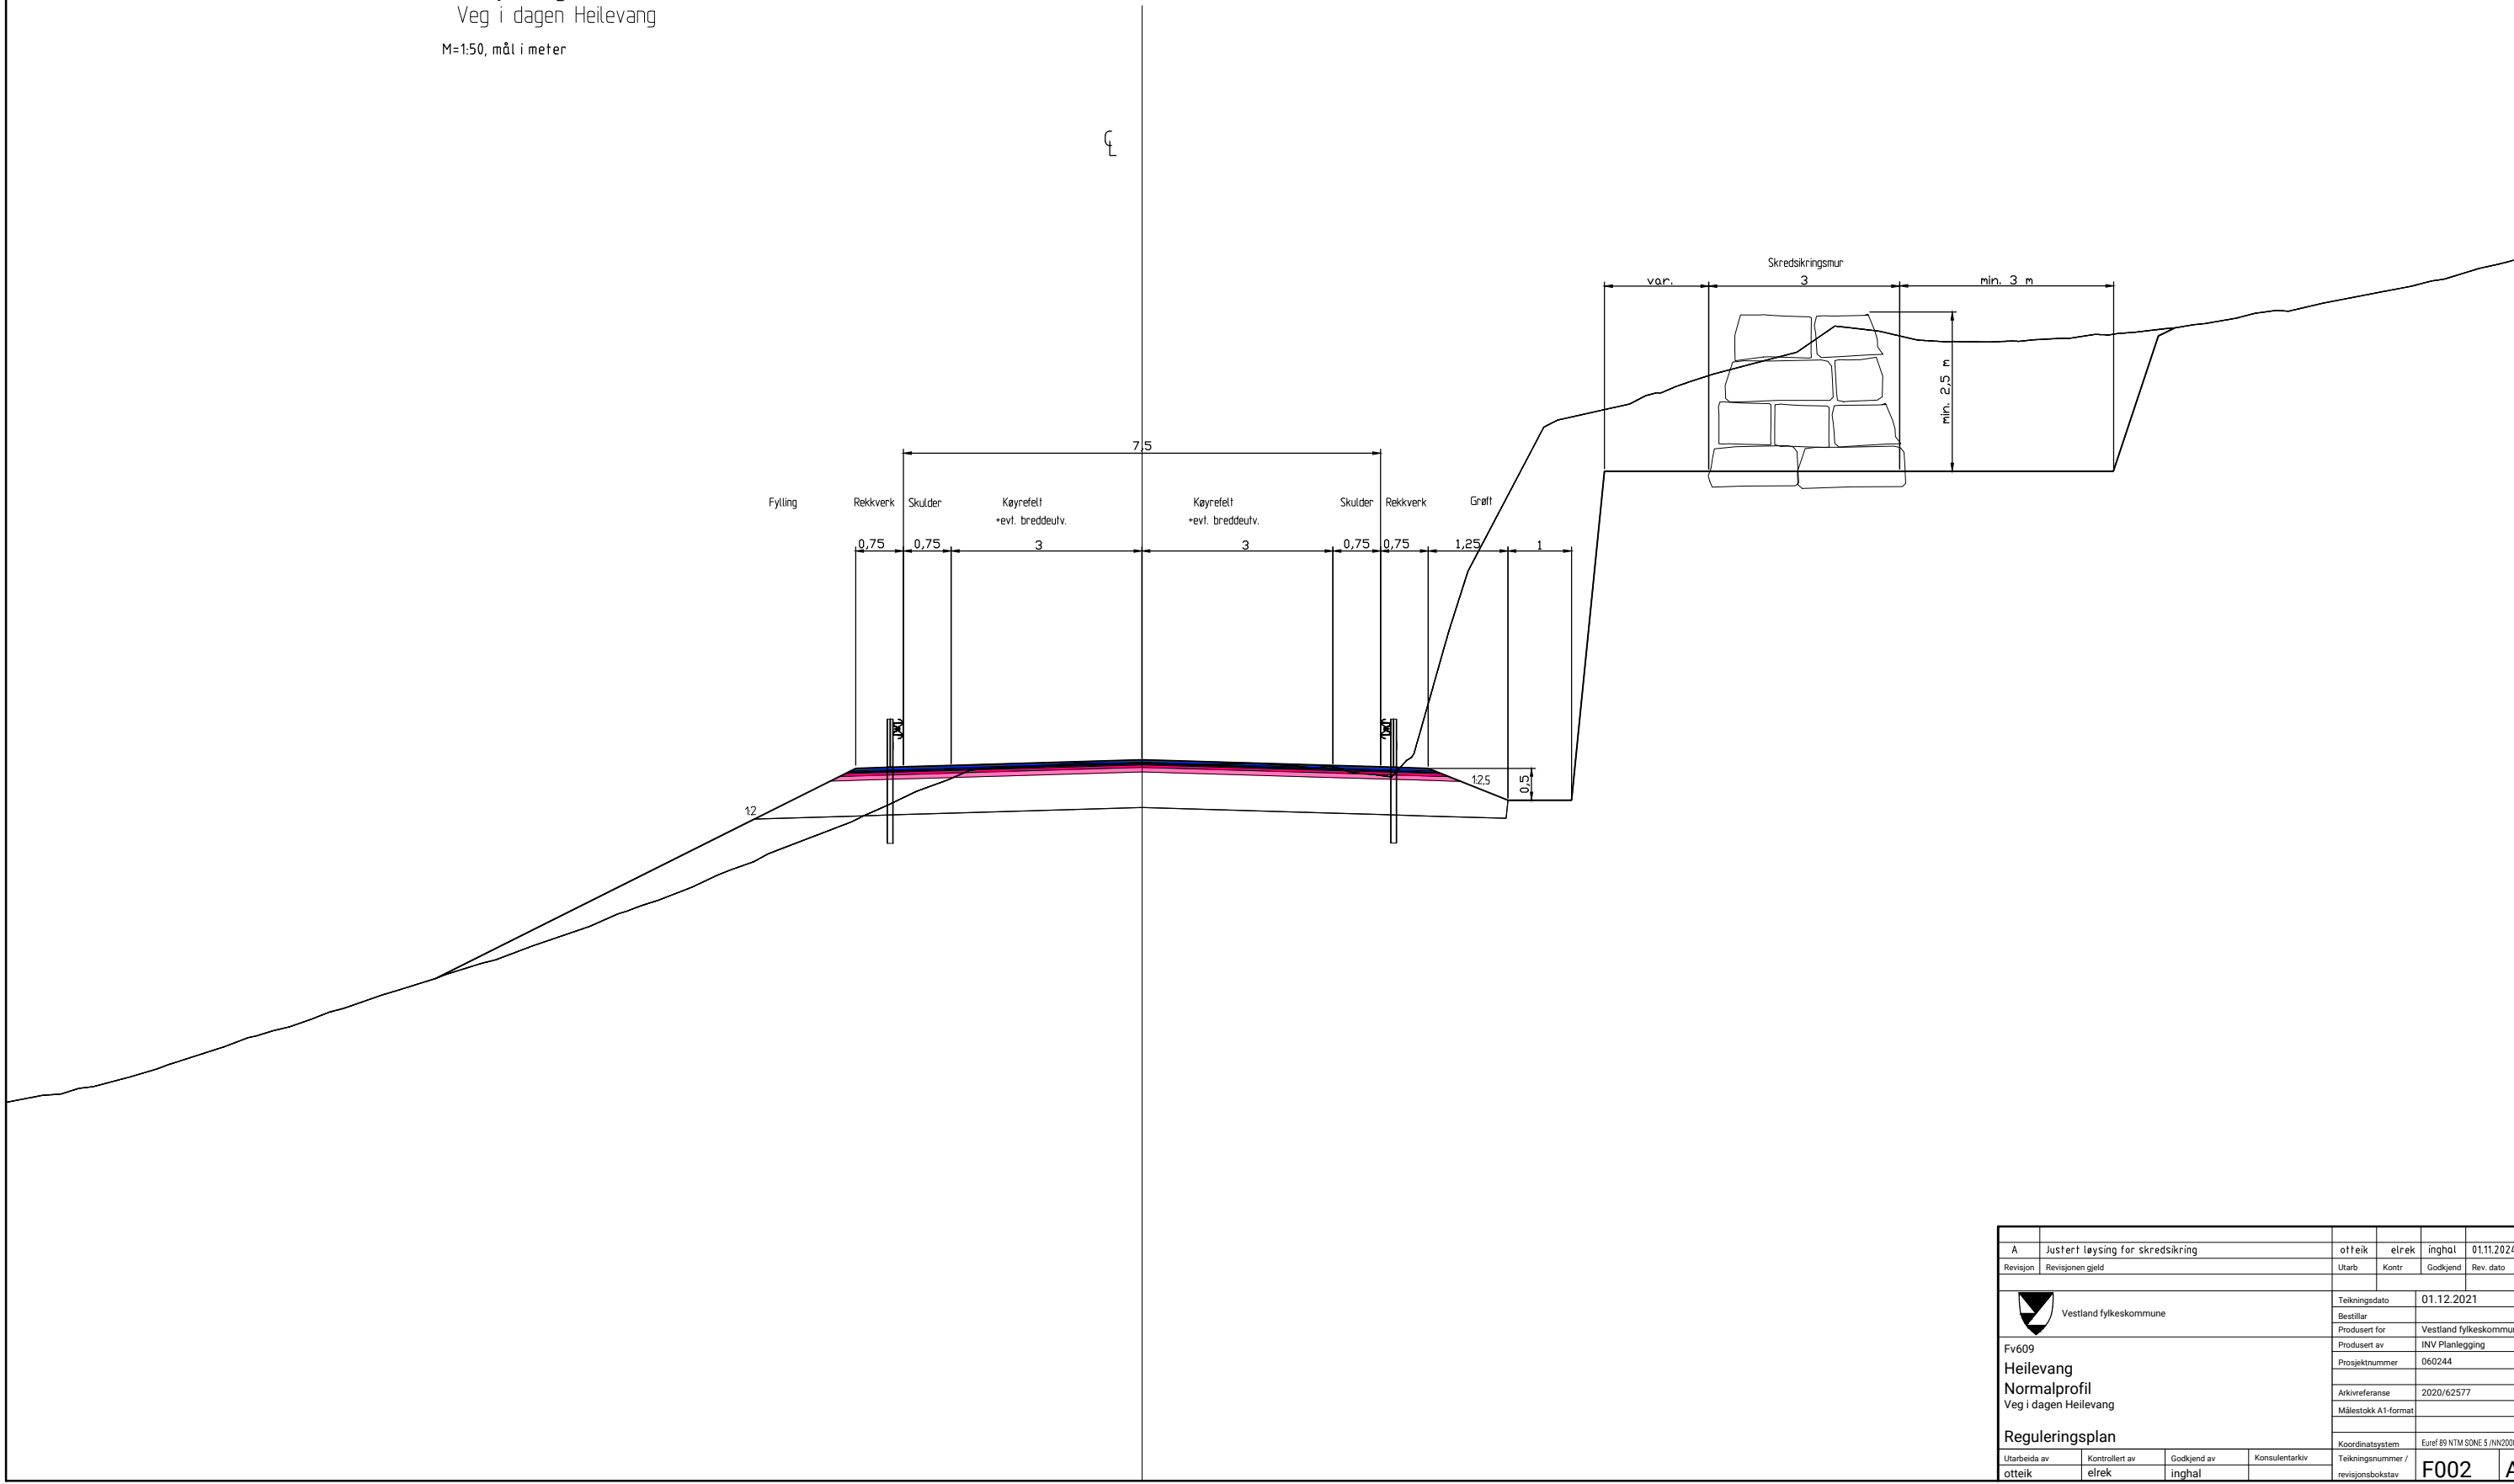


|   |                    |                                  |  |             |  |                                   |       |                              |            |
|---|--------------------|----------------------------------|--|-------------|--|-----------------------------------|-------|------------------------------|------------|
| A   |                    | Justert løsning for skredsikring |  |             |  | otteik                            | elrek | inghal                       | 01.11.2024 |
| Revisjon   | Revisjonen gjelder |                                  |  |             |  | Utarb                             | Kontr | Godkjend                     | Rev. dato  |
| <br>Vestland fylkeskommune |                    |                                  |  |             |  | Tekningsdato                      |       | 01.12.2021                   |            |
|   |                    |                                  |  |             |  | Bestiller                         |       | Vestland fylkeskommune       |            |
|   |                    |                                  |  |             |  | Produsert for                     |       | INV Planlegging              |            |
|   |                    |                                  |  |             |  | Produsert av                      |       | 060244                       |            |
|   |                    |                                  |  |             |  | Prosjektnummer                    |       | 2020/62577                   |            |
|   |                    |                                  |  |             |  | Arkivreferanse                    |       | Målestokk A1-format          |            |
|   |                    |                                  |  |             |  |                                   |       |                              |            |
| Reguleringsplan                                                                                                 |                    |                                  |  |             |  | Koordinatsystem                   |       | Euref 89 NTM SONE 5 / NN2000 |            |
| Utarbeida av   |                    | Kontrollert av                   |  | Godkjend av |  | Konsulentarkiv                    |       |                              |            |
| otteik   |                    | elrek                            |  | inghal      |  | Tekningsnummer / revisjonsbokstav |       | F002 A                       |            |




Overbygning for fv.609 i dagen

M=1:10

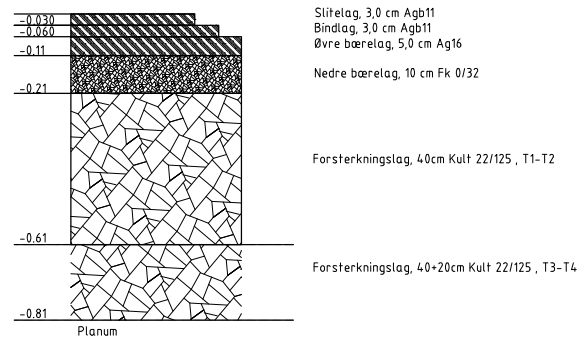


Overbygning sideveg med asfaltdekke

M=1:10

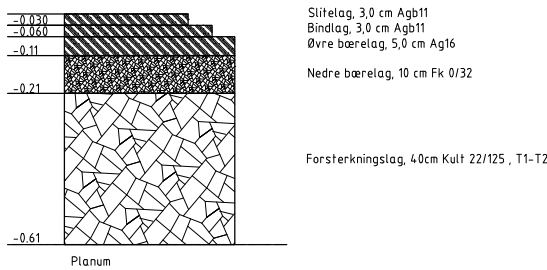


Overbygning sideveg med grusdekke

M=1:10

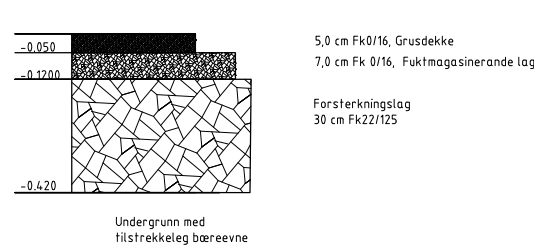

Overbygning for fv.609 i tunnel


M=1:10

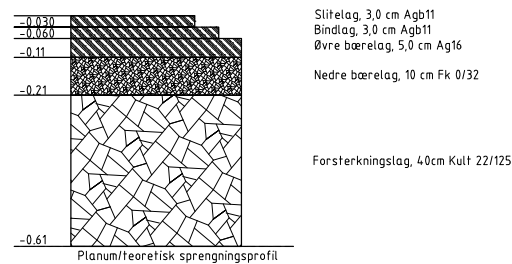

|   |                    |                     |                |                                   |           |
|---|--------------------|---------------------|----------------|-----------------------------------|-----------|
|   |                    |                     |                |                                   |           |
| Revisjon   | Revisjonen gjelder | Utarb               | Kontr          | Godkjend                          | Rev. dato |
| <br>Vestland fylkeskommune<br>Fv609<br>Heilevang<br>Overbygning |                    | Tekningsdato        |                | 01.12.2021                        |           |
|   |                    | Bestillar           |                | Vestland fylkeskommune            |           |
|   |                    | Produsert for       |                | INV Planlegging                   |           |
|   |                    | Prosjektnummer      |                | 060244                            |           |
|   |                    | Arkivreferanse      |                | 2020/62577                        |           |
| Reguleringsplan   |                    | Målestokk A1-format |                |                                   |           |
|   |                    | Koordinatsystem     |                | Euref 89 NTM SONE 5 / NN2000      |           |
| Utarbeida av   | Kontrollert av     | Godkjend av         | Konsulentarkiv | Tekningsnummer / revisjonsbokstav |           |
| otteik   | henesp             | otteik              |                | F004                              |           |





Normalprofil T9  
Med føringskant, 1 meter bankett+ 60 cm til sikring  
M=1:25, mål i m.

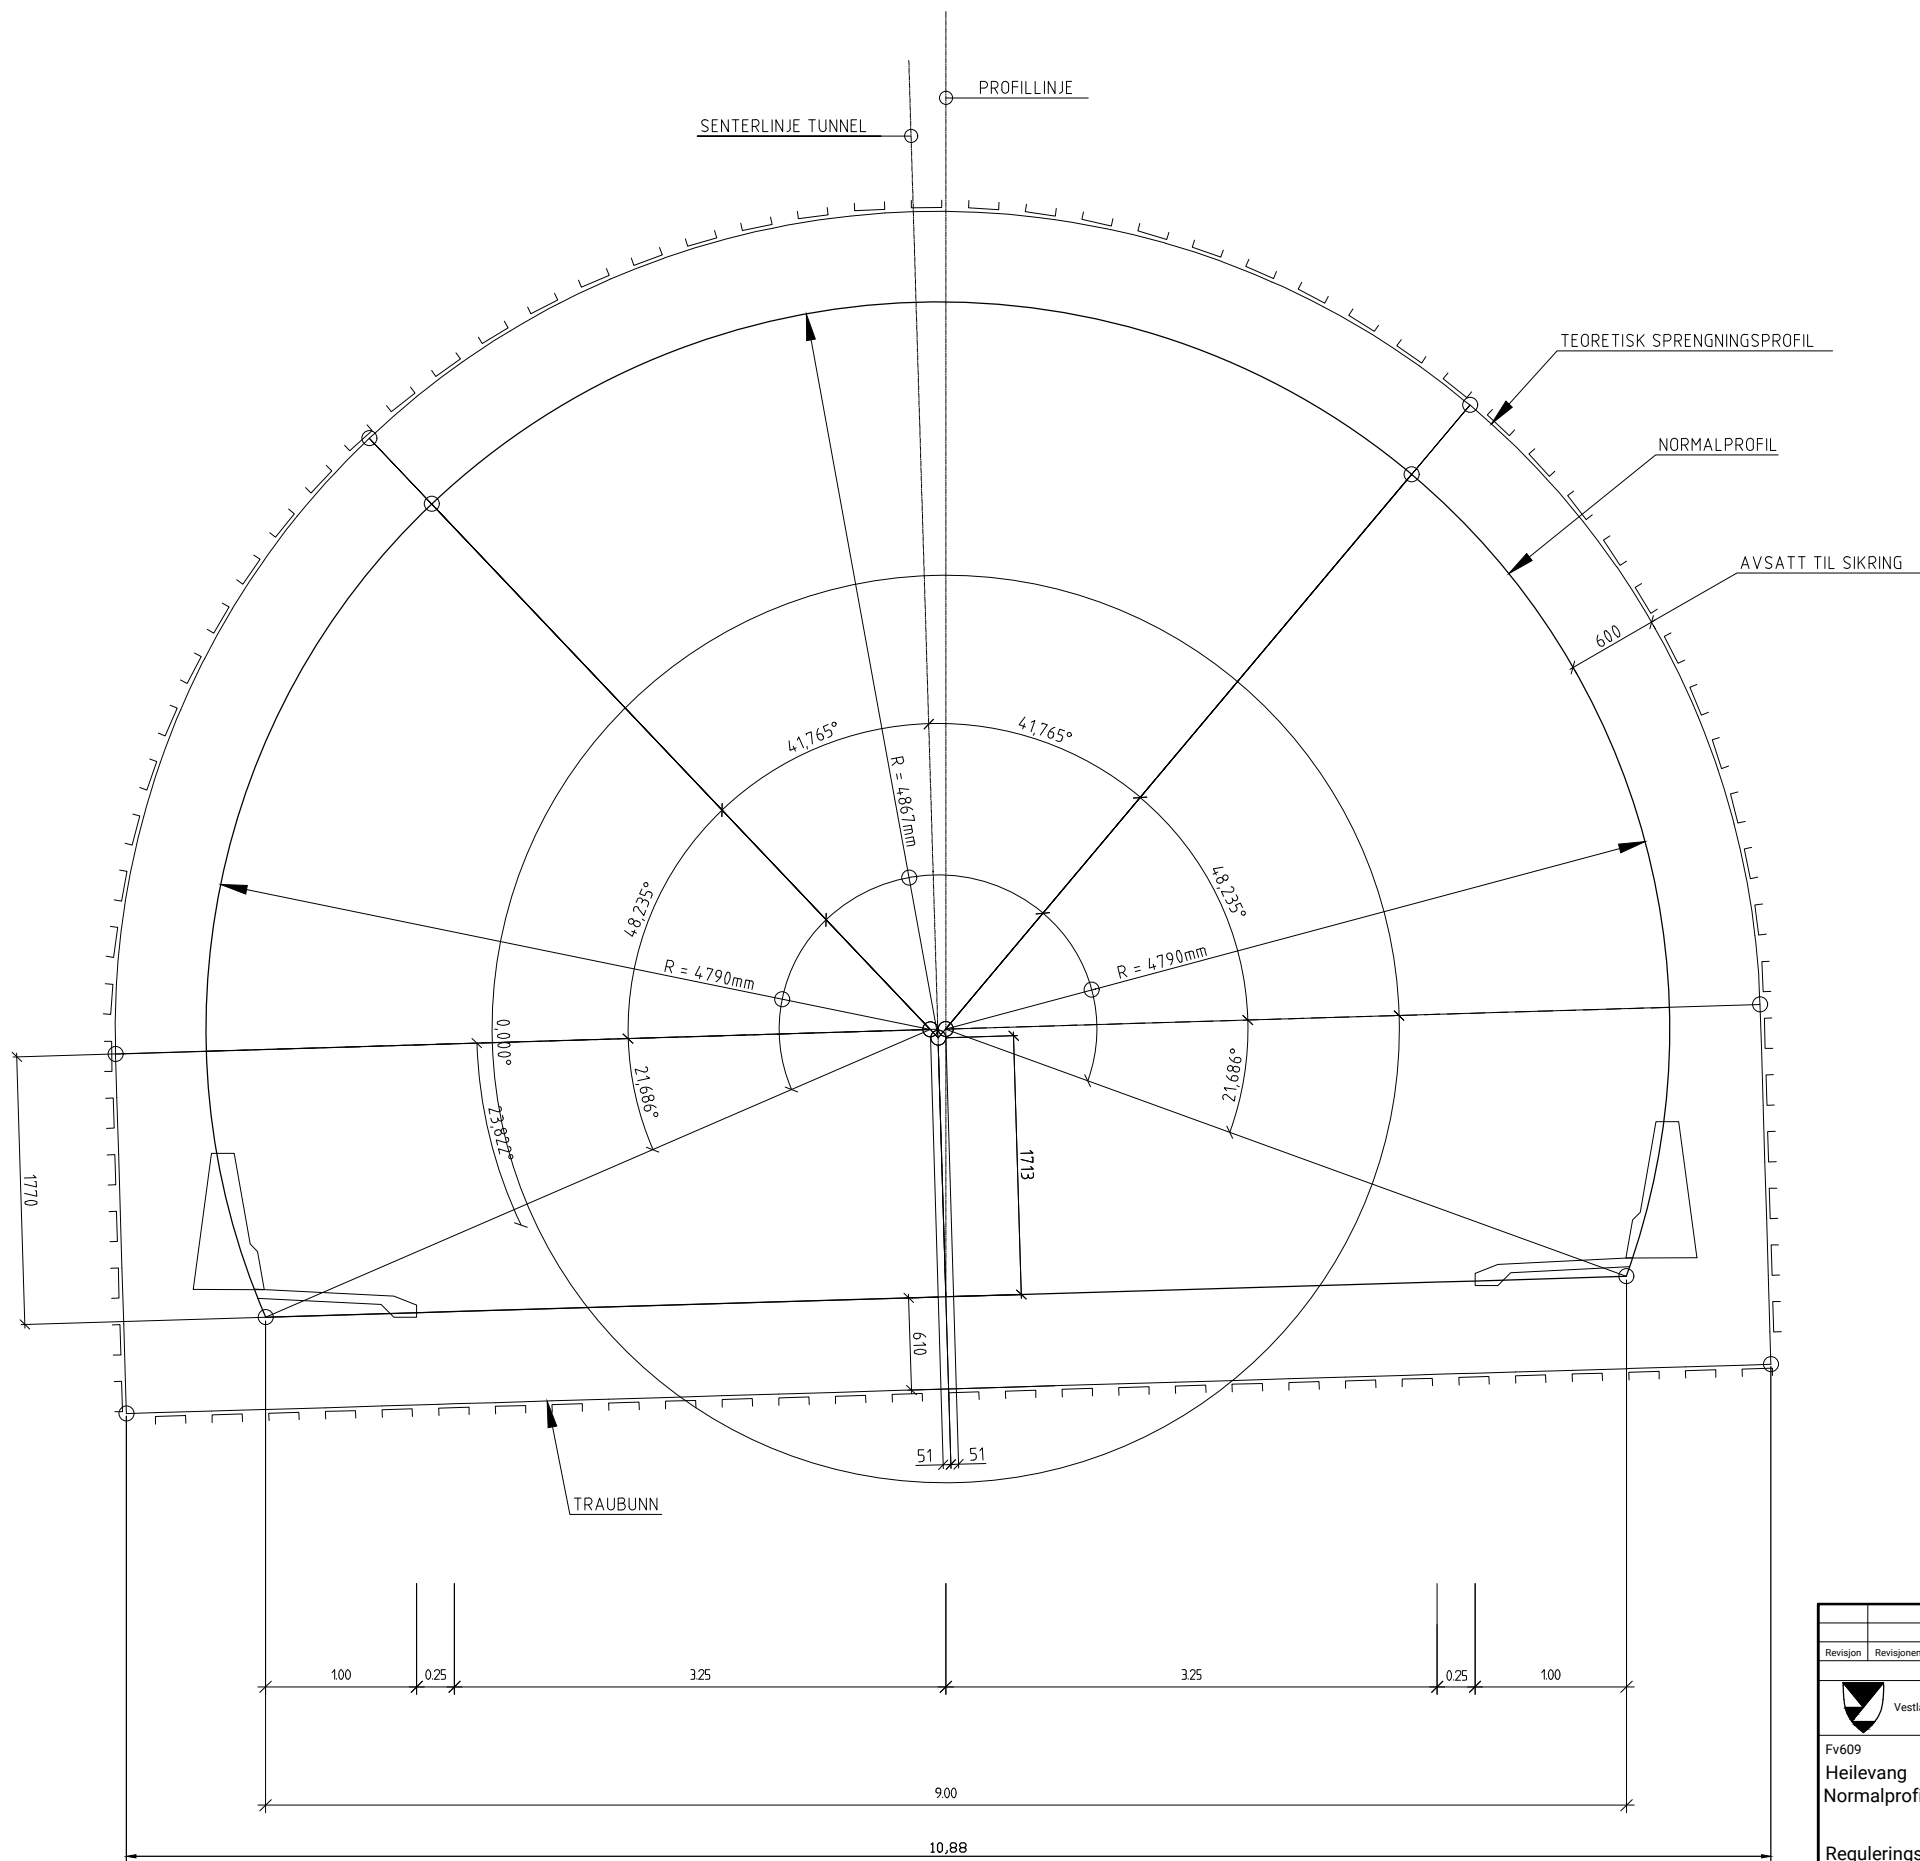

|                        |                    |                     |                |                              |           |
|------------------------|--------------------|---------------------|----------------|------------------------------|-----------|
| Revisjon               | Revisjonen gjelder | Utarb               | Kontr          | Godkjend                     | Rev. dato |
| Fv609                  |                    | Teikningsdato       |                | 01.12.2021                   |           |
| Heilevang              |                    | Bestillar           |                | Vestland fylkeskommune       |           |
| Normalprofil tunnel T9 |                    | Produsert for       |                | INV Planlegging              |           |
|                        |                    | Prosjektnummer      |                | 060244                       |           |
|                        |                    | Arkivreferanse      |                | 2020/62577                   |           |
|                        |                    | Målestokk A1-format |                |                              |           |
| Reguleringsplan        |                    | Koordinatsystem     |                | Euref 89 NTM SONE 5 / NN2000 |           |
| Utarbeida av           | Kontrollert av     | Godkjend av         | Konsulentarkiv | Teikningsnummer /            |           |
| otteik                 | hensesp            | otteik              |                | revisjonsbokstav             |           |
|                        |                    |                     |                | F100                         |           |



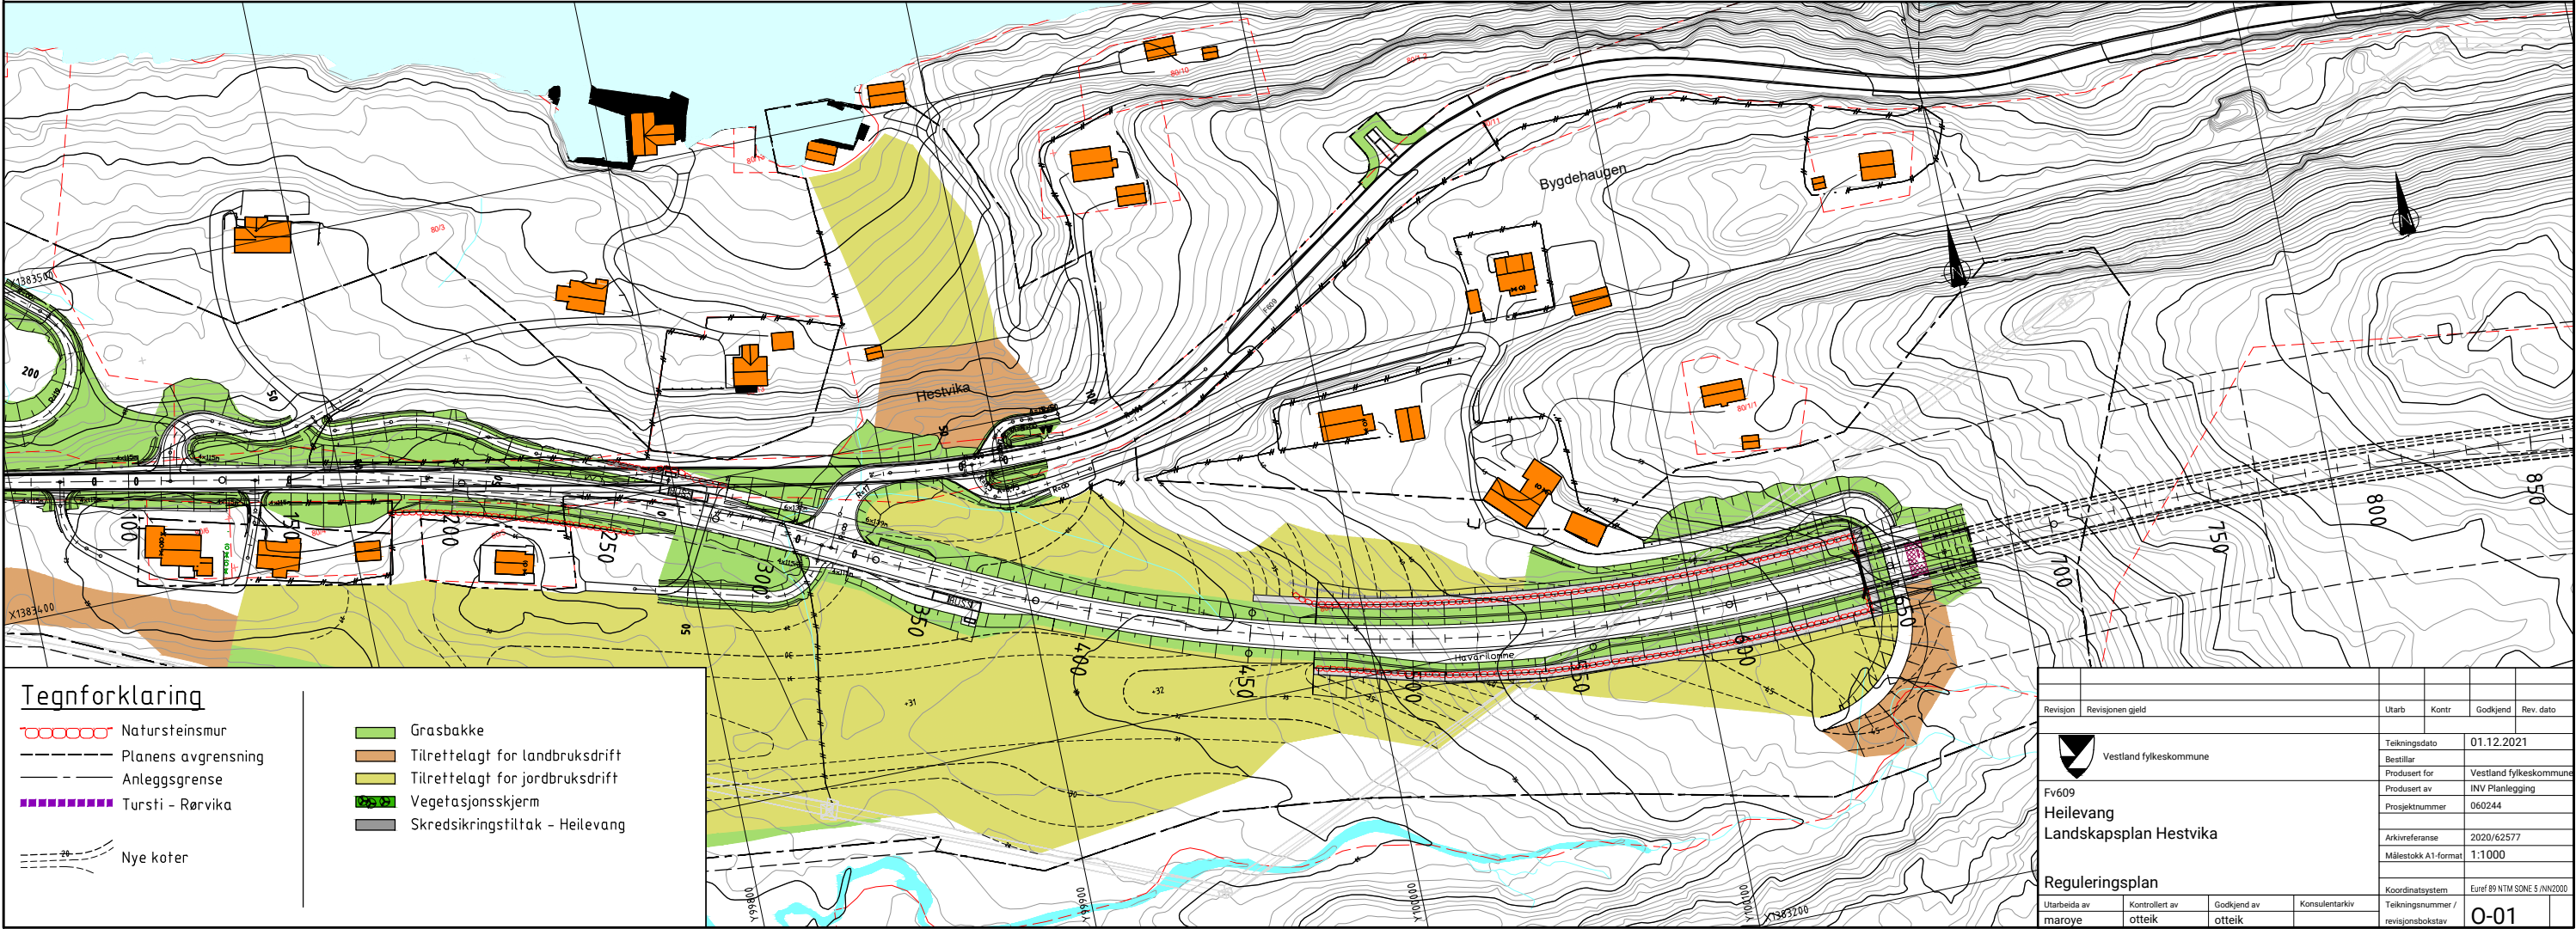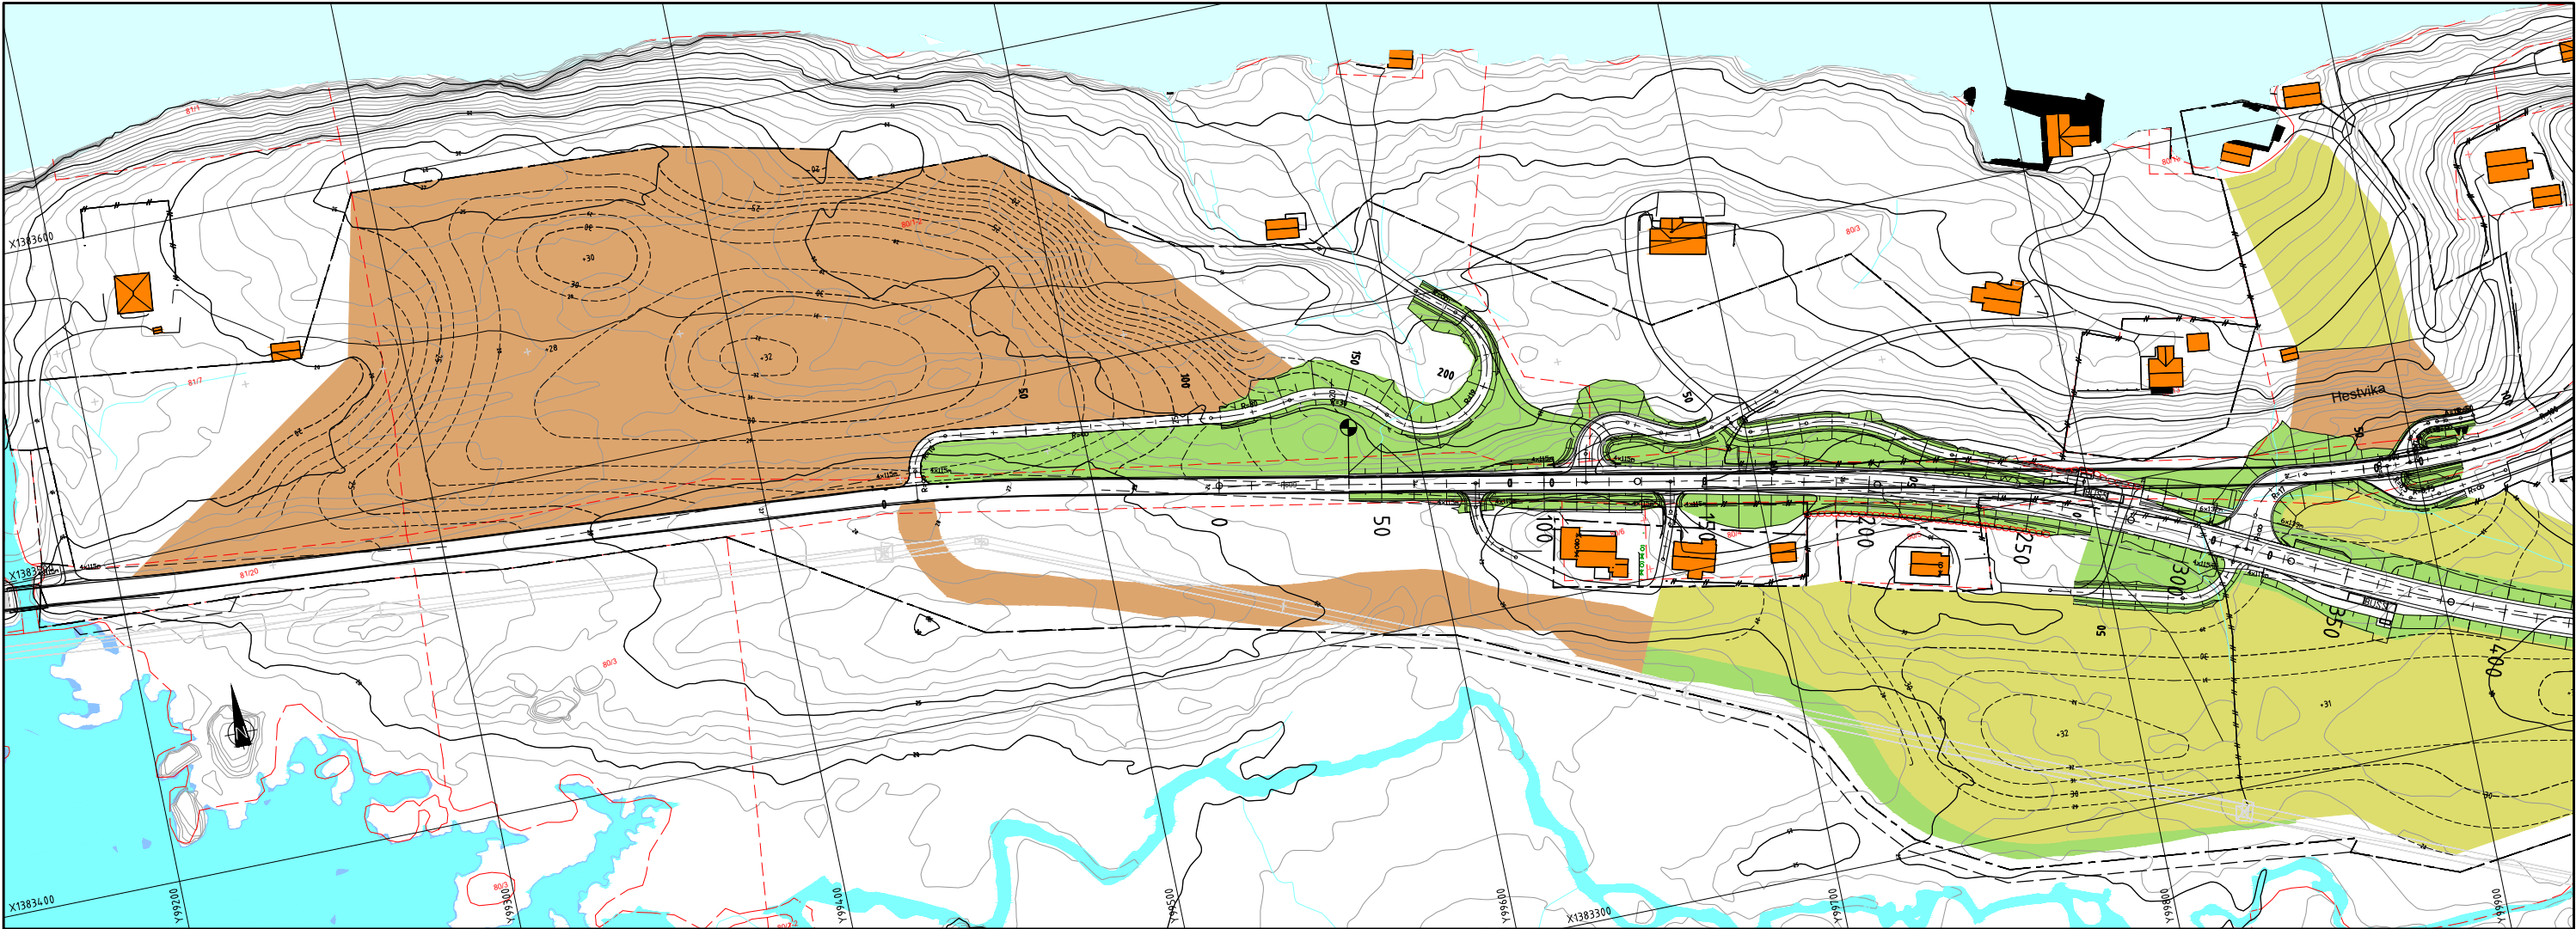


### Tegnforklaring

- Natursteinsmur
- Planens avgrensning
- Anlegsgrense
- Tursti - Rørvika
- Nye koter

- Grasbakke
- Tilrettelagt for landbruksdrift
- Tilrettelagt for jordbruksdrift
- Vegetasjonsskjerm
- Skredsikringstiltak - Heilevang

| Revisjon                                     | Revisjonen gjeld      | Utarb                                        | Kontr          | Godkjend                               | Rev. dato |
|----------------------------------------------|-----------------------|----------------------------------------------|----------------|----------------------------------------|-----------|
|                                              |                       |                                              |                |                                        |           |
| Fv609<br>Heilevang<br>Landskapsplan Hestvika |                       | Tegningsdato 01.12.2021                      |                |                                        |           |
|                                              |                       | Bestillar Vestland fylkeskommune             |                |                                        |           |
|                                              |                       | Prosjekt for INV Planlegging                 |                |                                        |           |
|                                              |                       | Prosjektnummer 060244                        |                |                                        |           |
|                                              |                       | Arkivreferanse 2020/62577                    |                |                                        |           |
|                                              |                       | Målestokk A1-format 1:1000                   |                |                                        |           |
| Reguleringsplan                              |                       | Koordinatsystem Euref 89 NTM SONE 5 / NN2000 |                |                                        |           |
| Utarbeida av maroye                          | Kontrollert av otteik | Godkjend av otteik                           | Konsulentarkiv | Tegningsnummer / revisjonsbokstav 0-01 |           |



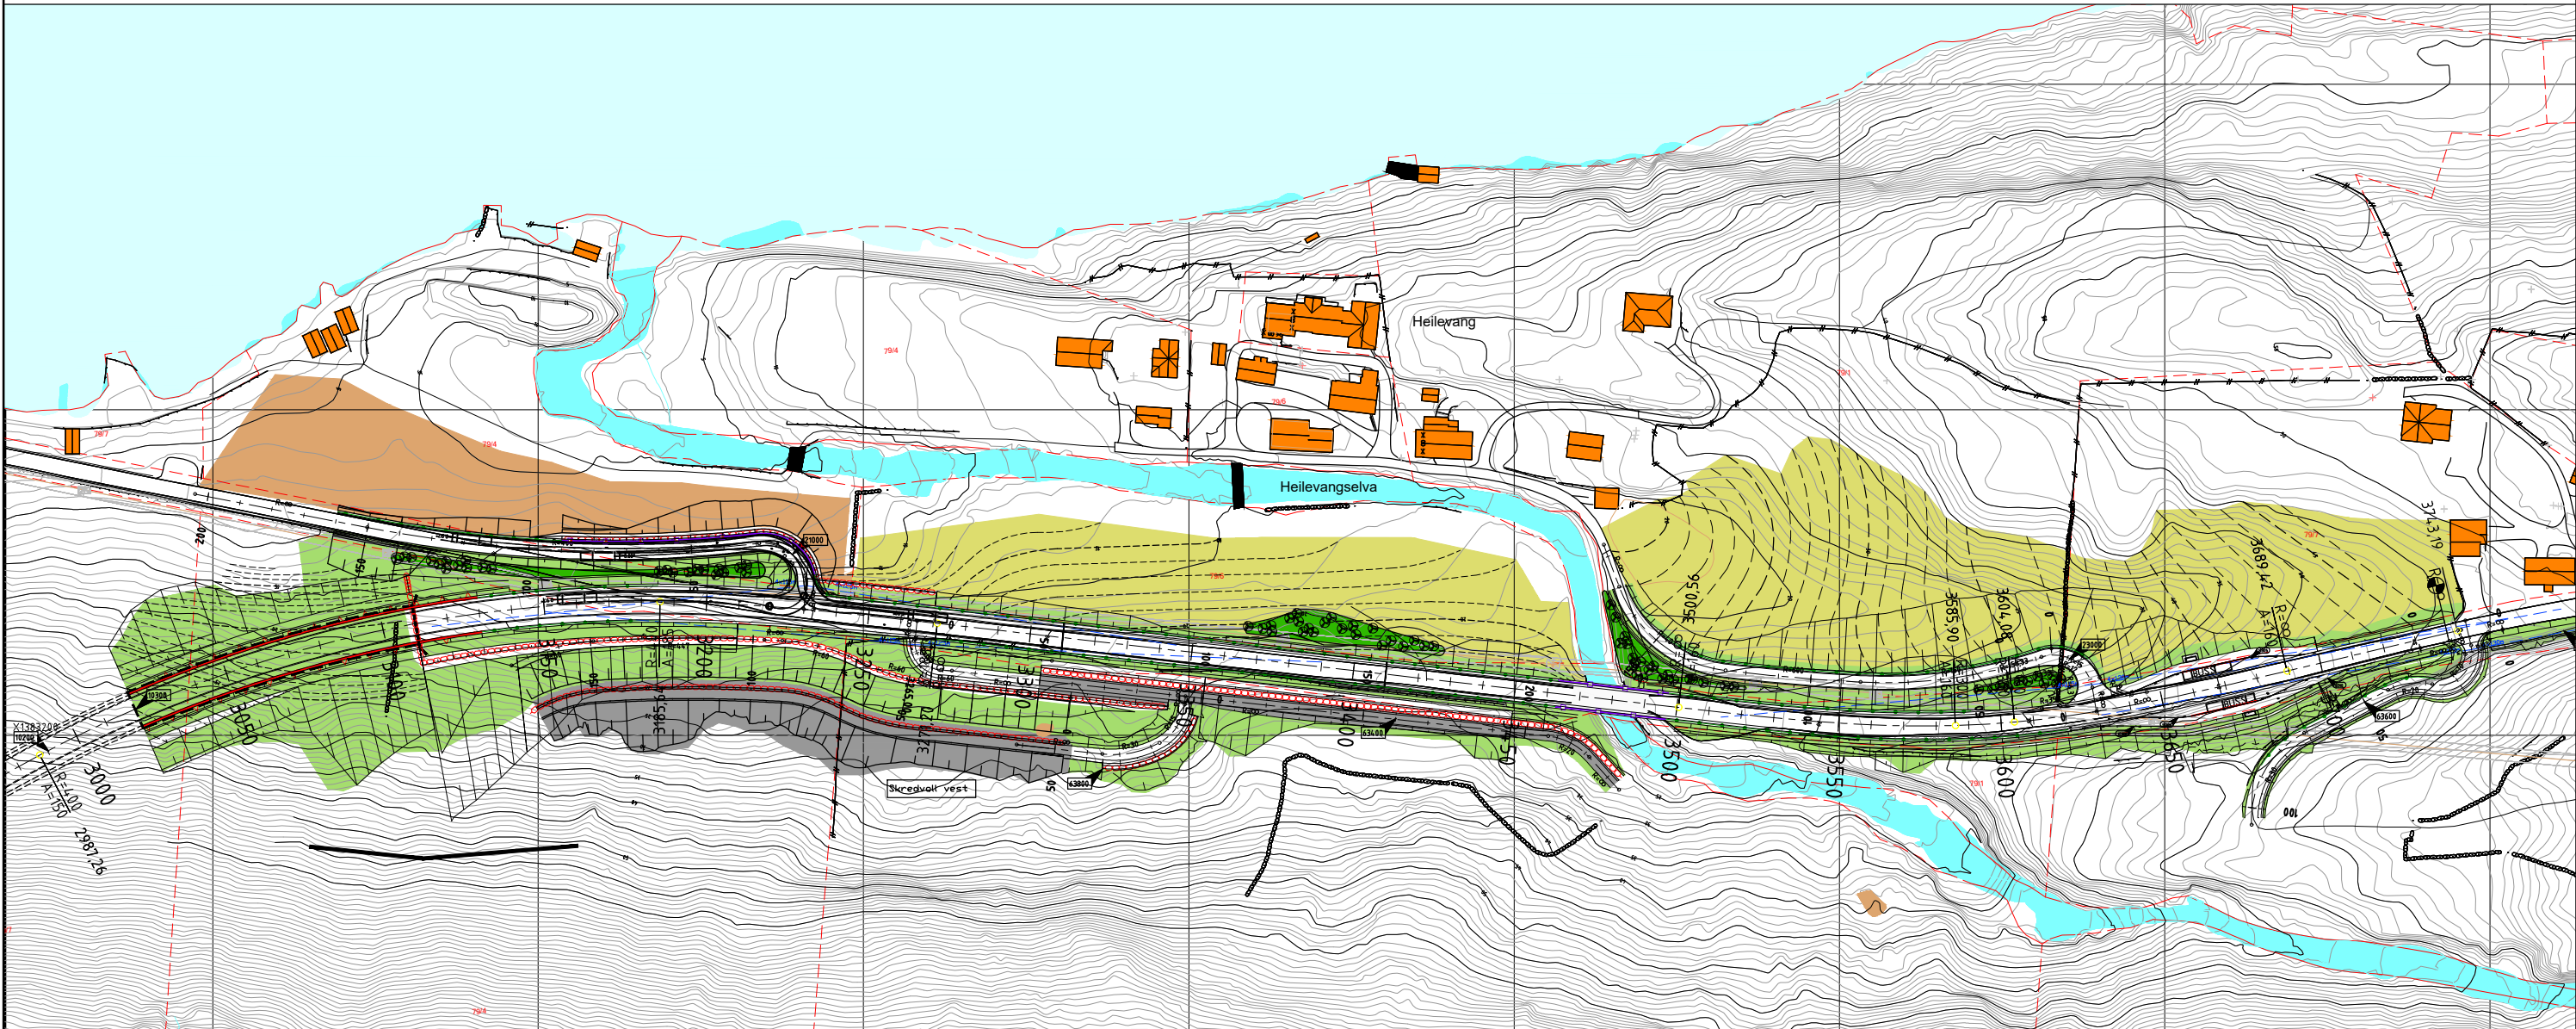

### Tegnforklaring

Natursteinsmur

Planens avgrensning

Anleggsgrense

Tursti - Rørvika

Nye koter

Grasbakke

Tilrettelagt for landbruksdrift

Tilrettelagt for jordbruksdrift





Vegetasjonsskjerm

Skredsikringstiltak - Heilevang







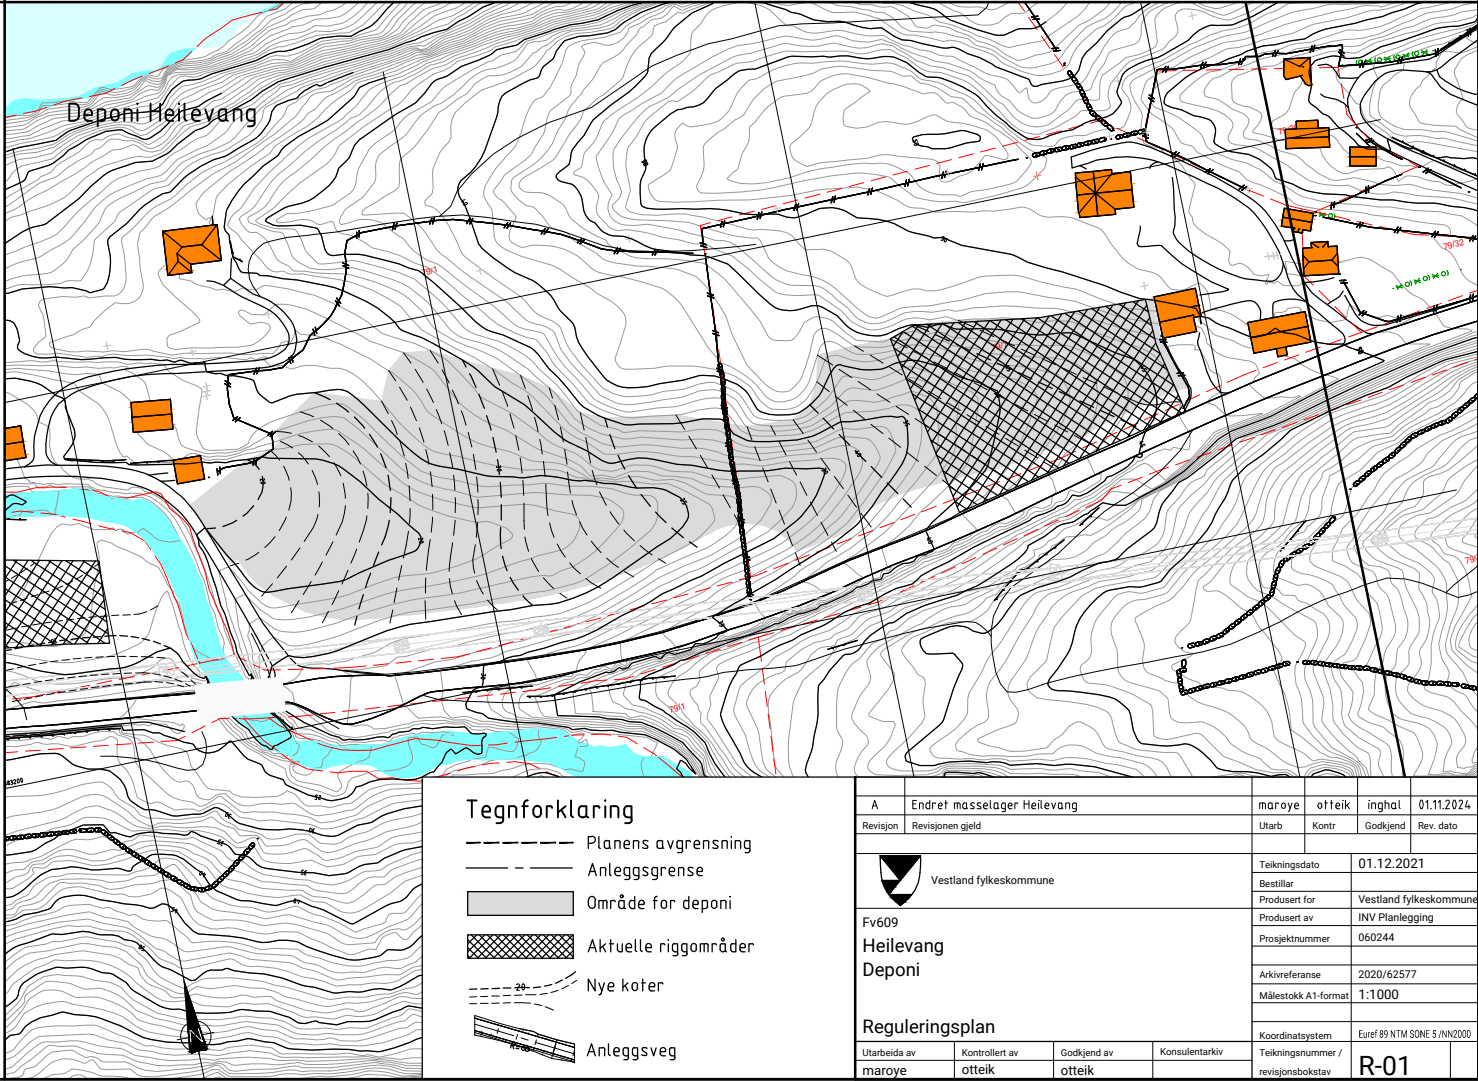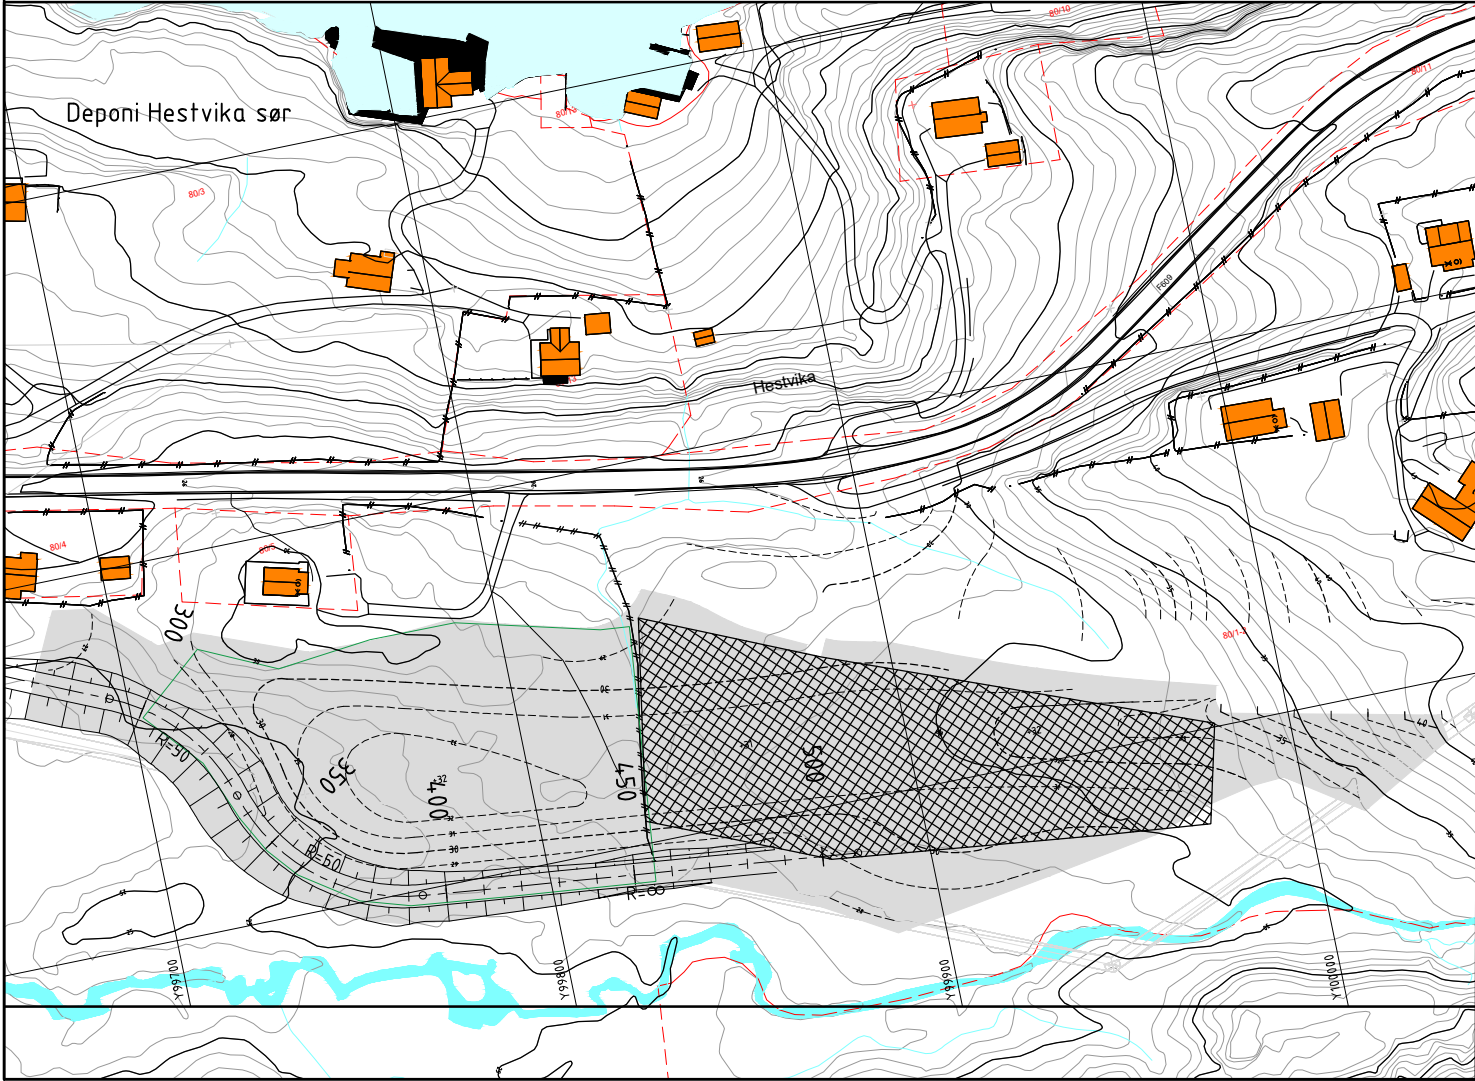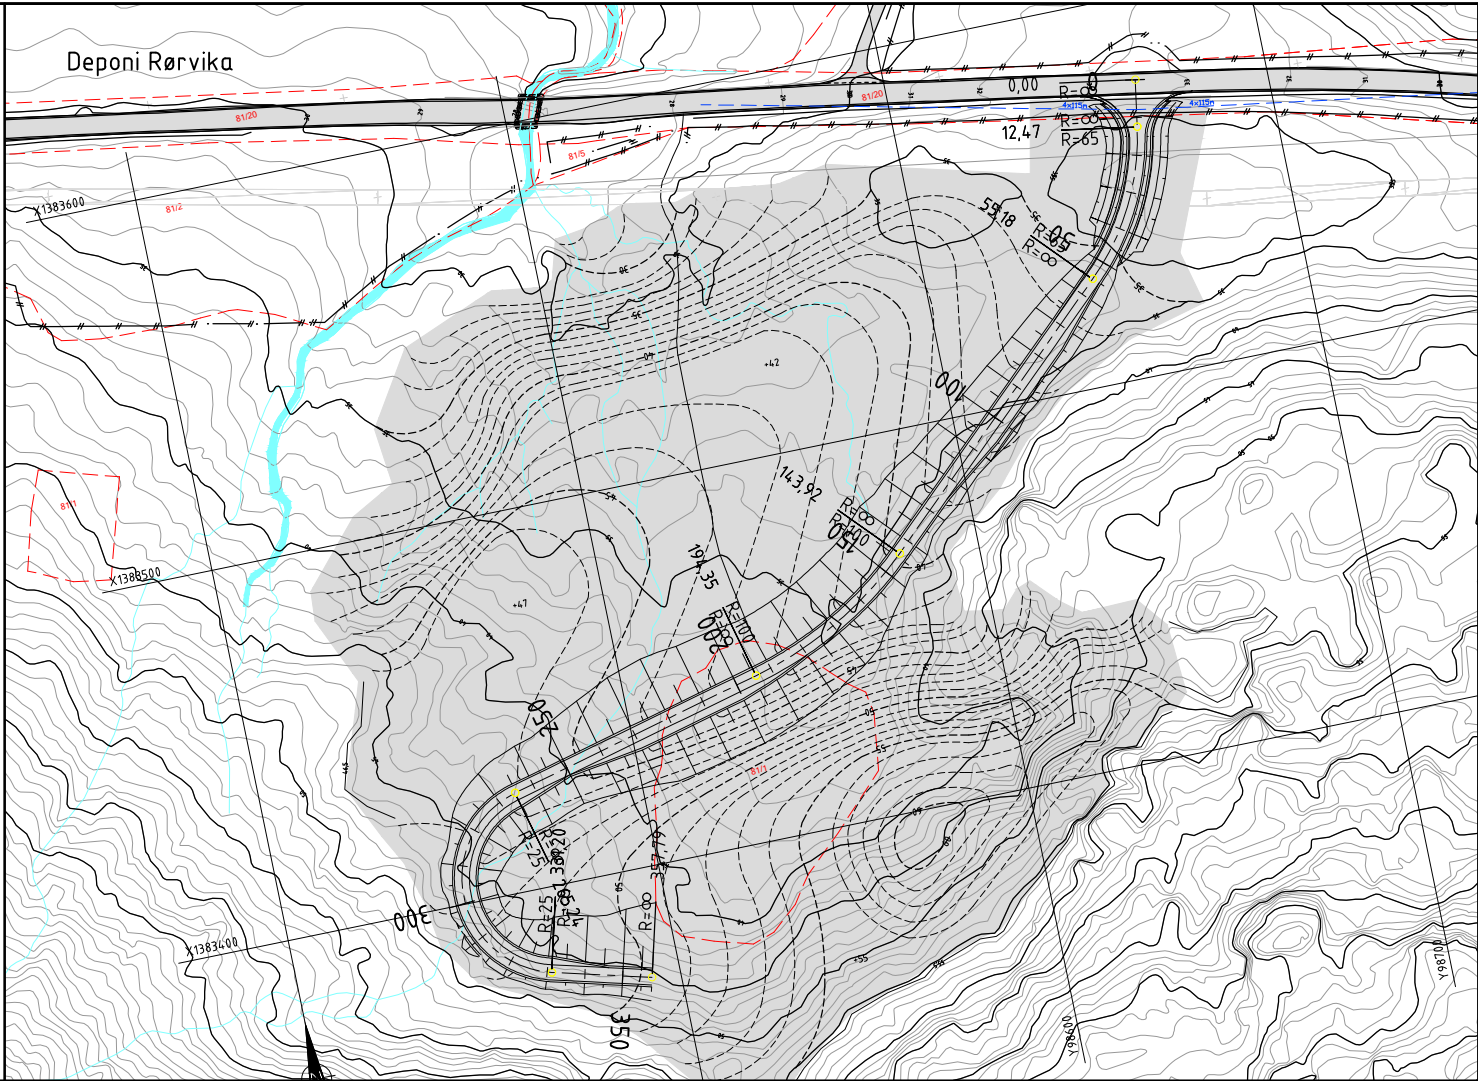
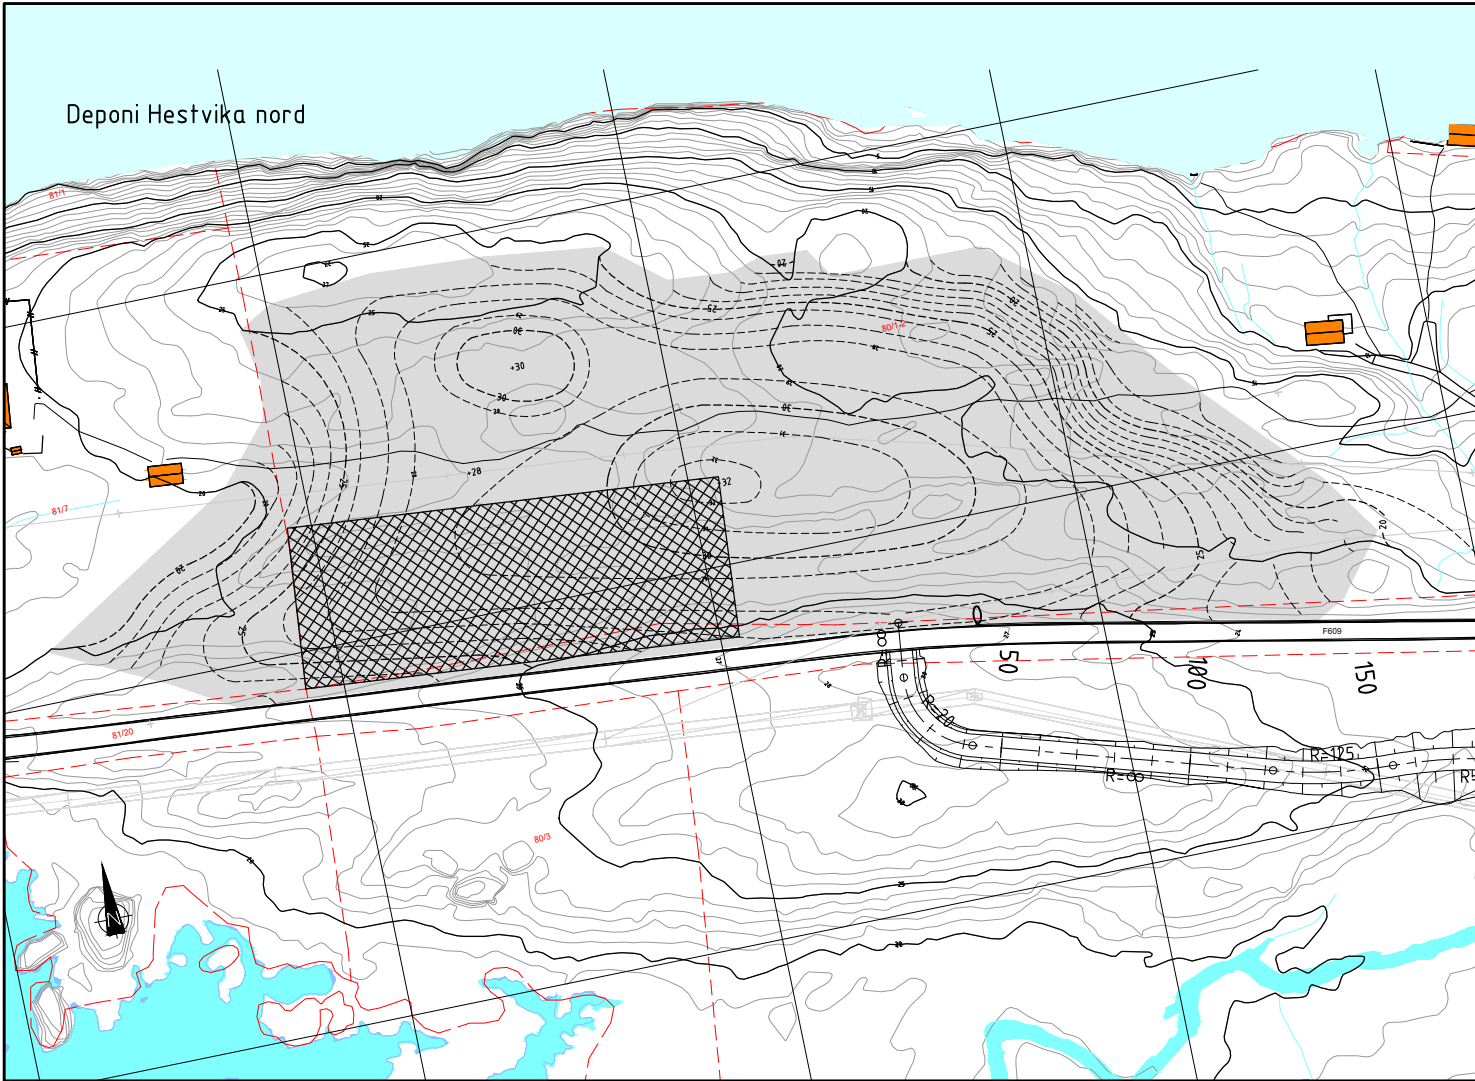


Tegnforklaring

- Planens avgrensning
- Anlegsgrense
- Område for deponi
- Aktuelle riggområder
- Nye koter
- Anleggsveg

|   |                             |                              |        |                  |            |
|---|-----------------------------|------------------------------|--------|------------------|------------|
| A   | Endret masselager Heilevang | maroye                       | otteik | inghøi           | 01.11.2024 |
| Revisjon   | Revisjonen gjeld            | Utarb                        | Kontr  | Godkjend         | Rev. dato  |
|  Vestland fylkeskommune |                             | Tegningsdato                 |        |                  |            |
| Fv609   |                             | 01.12.2021                   |        |                  |            |
| Heilevang   |                             | Bestillar                    |        |                  |            |
| Deponi   |                             | Produisert for               |        |                  |            |
|   |                             | Produisert av                |        |                  |            |
|   |                             | Prosjektnummer               |        |                  |            |
|   |                             | 060244                       |        |                  |            |
|   |                             | Arkivreferanse               |        |                  |            |
|   |                             | 2020/62577                   |        |                  |            |
|   |                             | Målestokk A1-format          |        |                  |            |
|   |                             | 1:1000                       |        |                  |            |
| Reguleringsplan                                                                                              |                             | Koordinatsystem              |        |                  |            |
|   |                             | Euref 89 NTM SONE 5 / NM2000 |        |                  |            |
| Utarbeida av                                                                                                 |                             | Kontrollert av               |        | Godkjend av      |            |
| maroye   |                             | otteik                       |        | otteik           |            |
|   |                             |                              |        | Konsulentarkiv   |            |
|   |                             |                              |        | Tegningsnummer / |            |
|   |                             |                              |        | revisjonsbokstav |            |
|   |                             |                              |        | R-01             |            |



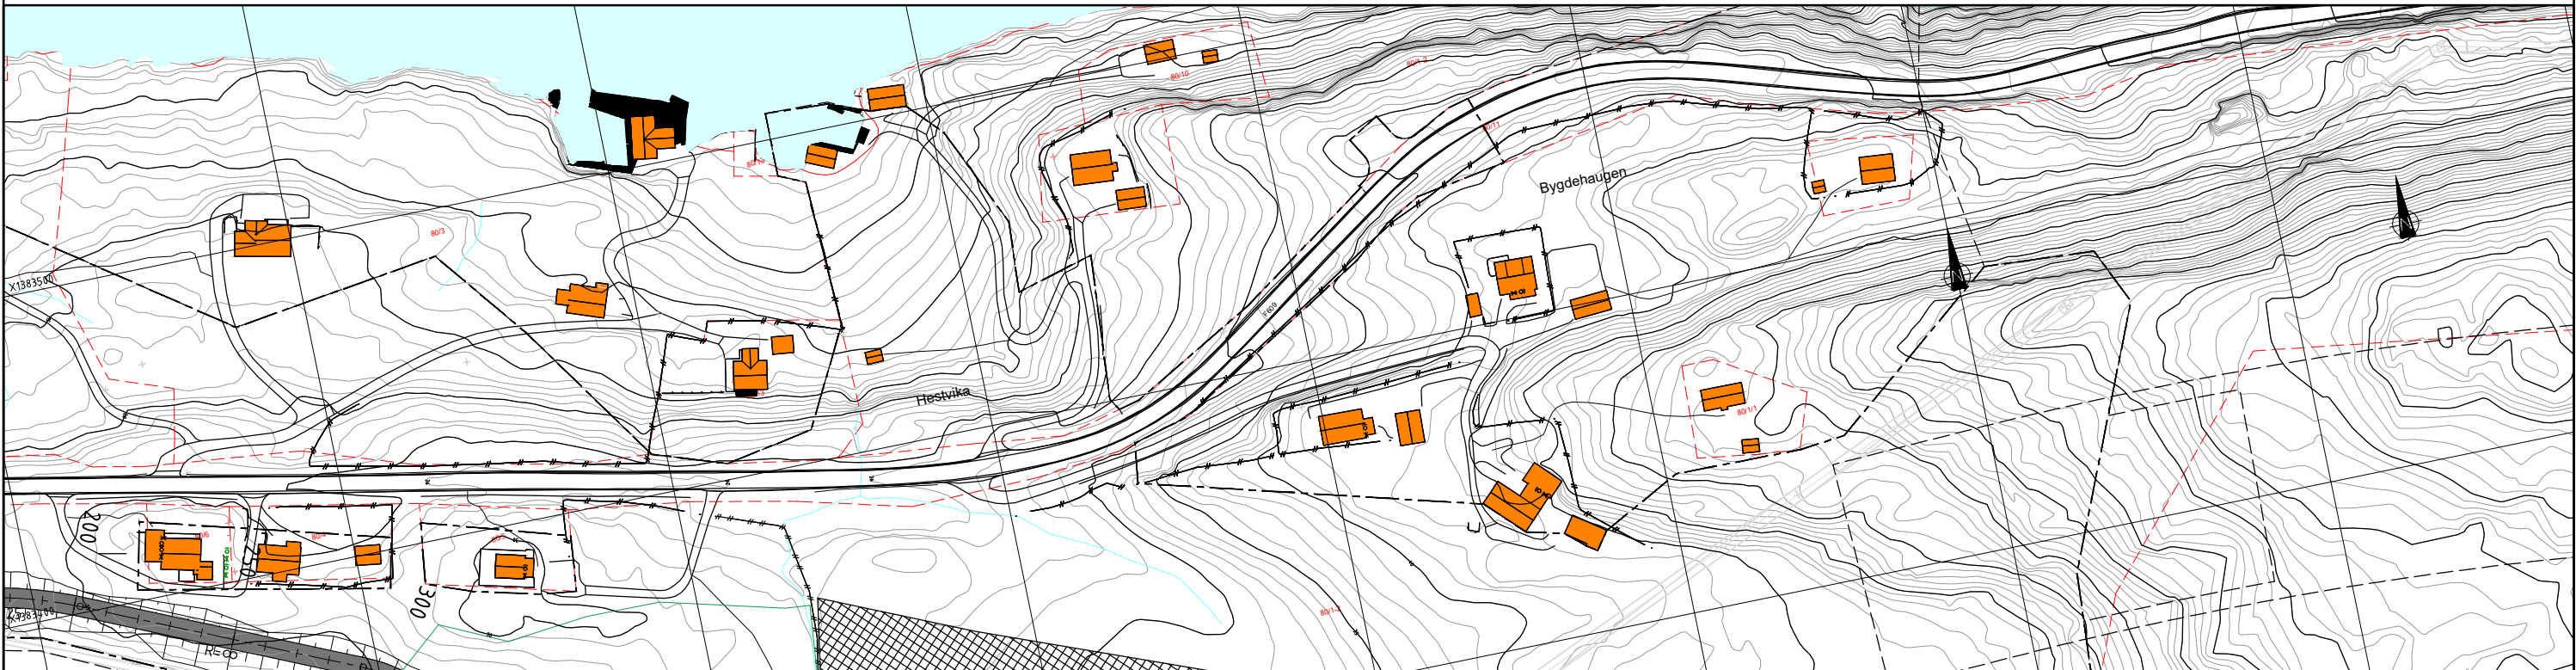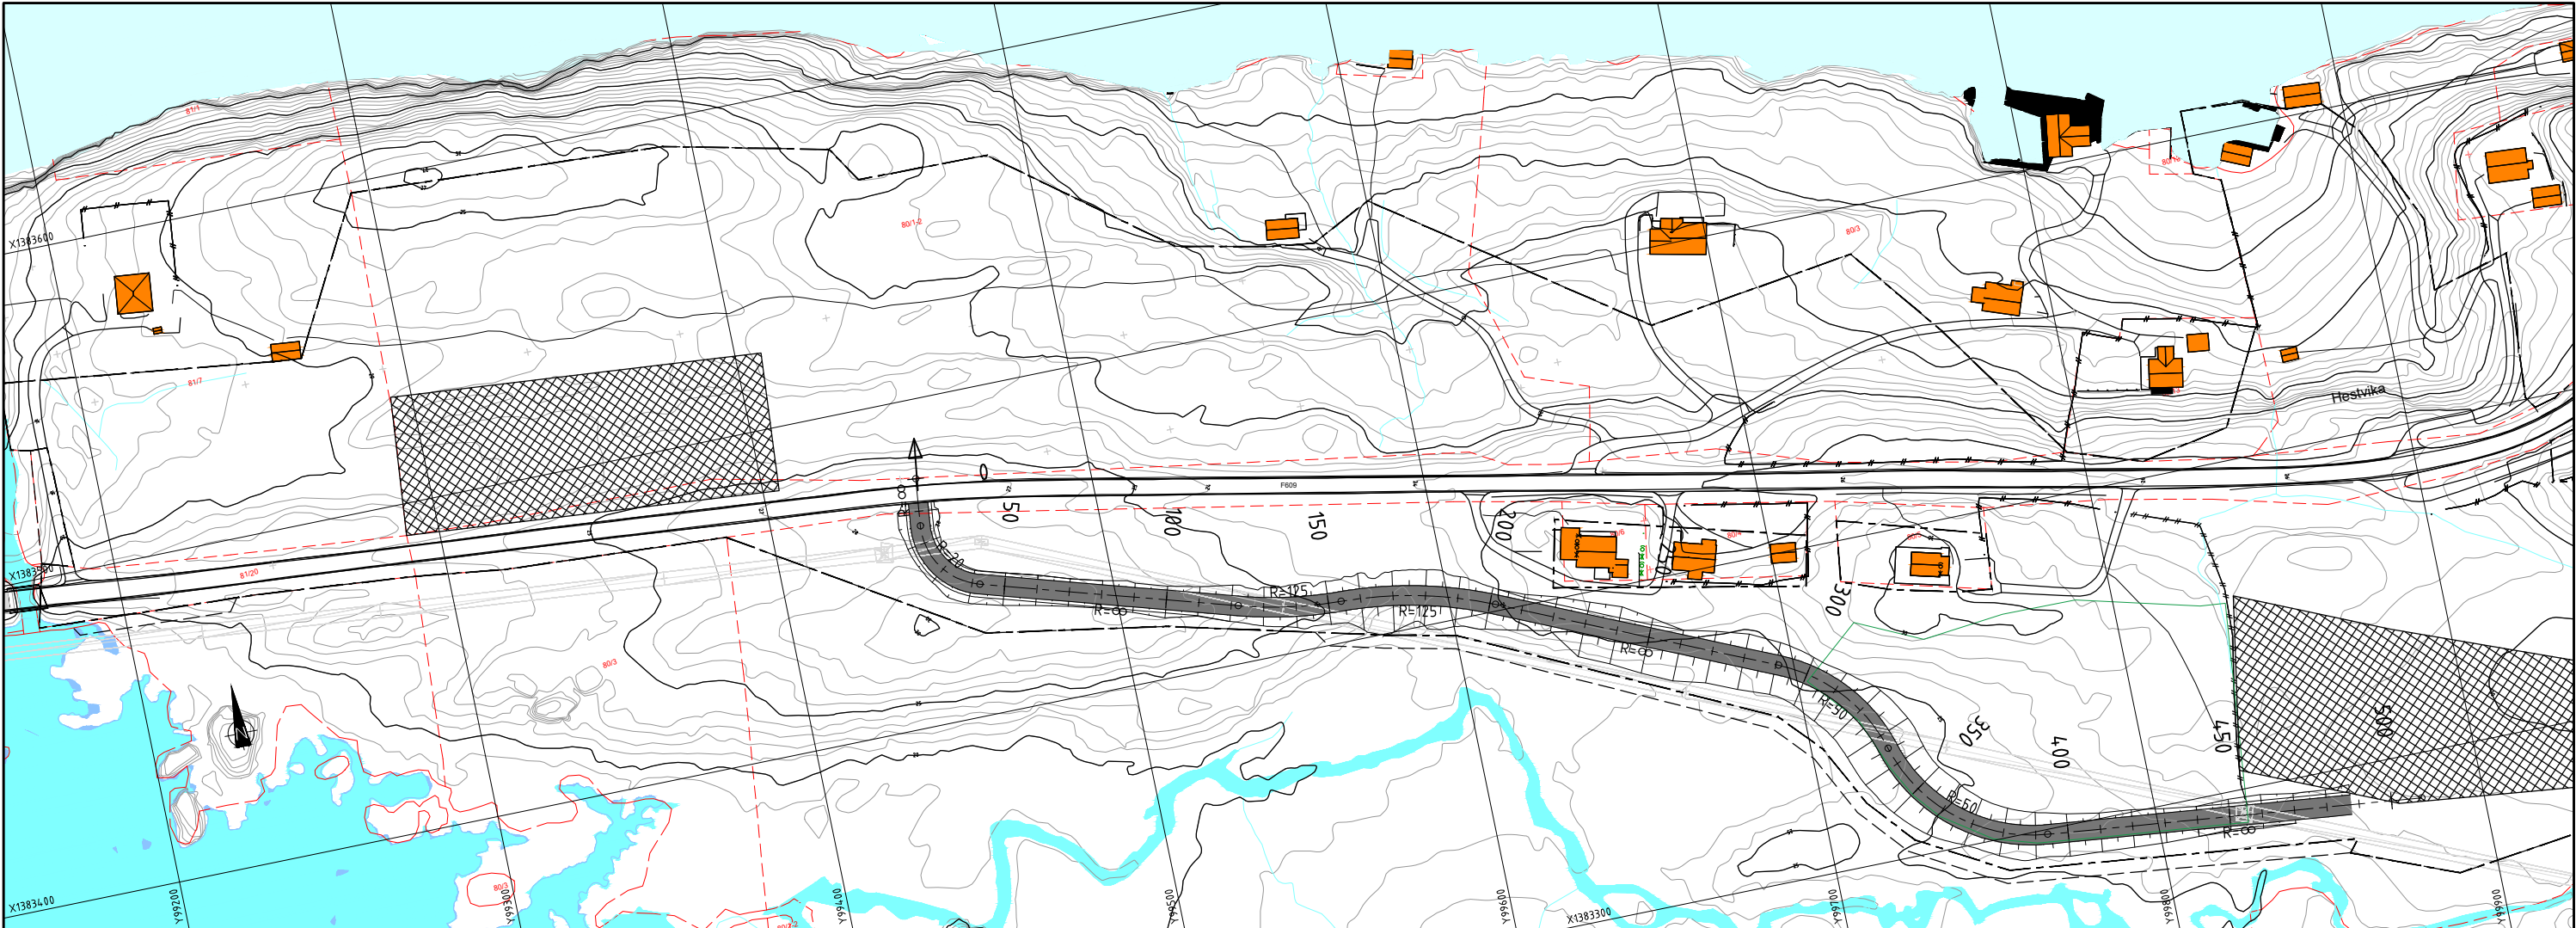


Tegnforklaring

- Aktuelle riggområder
- Planens avgrensning
- Anlegsgrense
- Anleggsveg

|                                          |                  |                     |                |                              |           |
|------------------------------------------|------------------|---------------------|----------------|------------------------------|-----------|
| Revisjon                                 | Revisjonen gjeld | Utarb               | Kontr          | Godkjend                     | Rev. dato |
|                                          |                  |                     |                |                              |           |
| Vestland fylkeskommune                   |                  | Tegningsdato        |                | 01.12.2021                   |           |
| Fv609                                    |                  | Bestillar           |                | Vestland fylkeskommune       |           |
| Heilevang                                |                  | Produsert av        |                | INV Planlegging              |           |
| Hestvika                                 |                  | Prosjektnummer      |                | 060244                       |           |
| Midlertidige anleggsveger og riggområder |                  | Arkivreferanse      |                | 2020/62577                   |           |
|                                          |                  | Målestokk A1-format |                | 1:1000                       |           |
| Reguleringsplan                          |                  | Koordinatsystem     |                | Euref 89 NTM SONE 5 / NN2000 |           |
| Utarbeida av                             | Kontrollert av   | Godkjend av         | Konsulentarkiv | Tegningsnummer /             |           |
| maroye                                   | otteik           | otteik              |                | revisjonsbokstav             |           |
|                                          |                  |                     |                | Y-01                         |           |



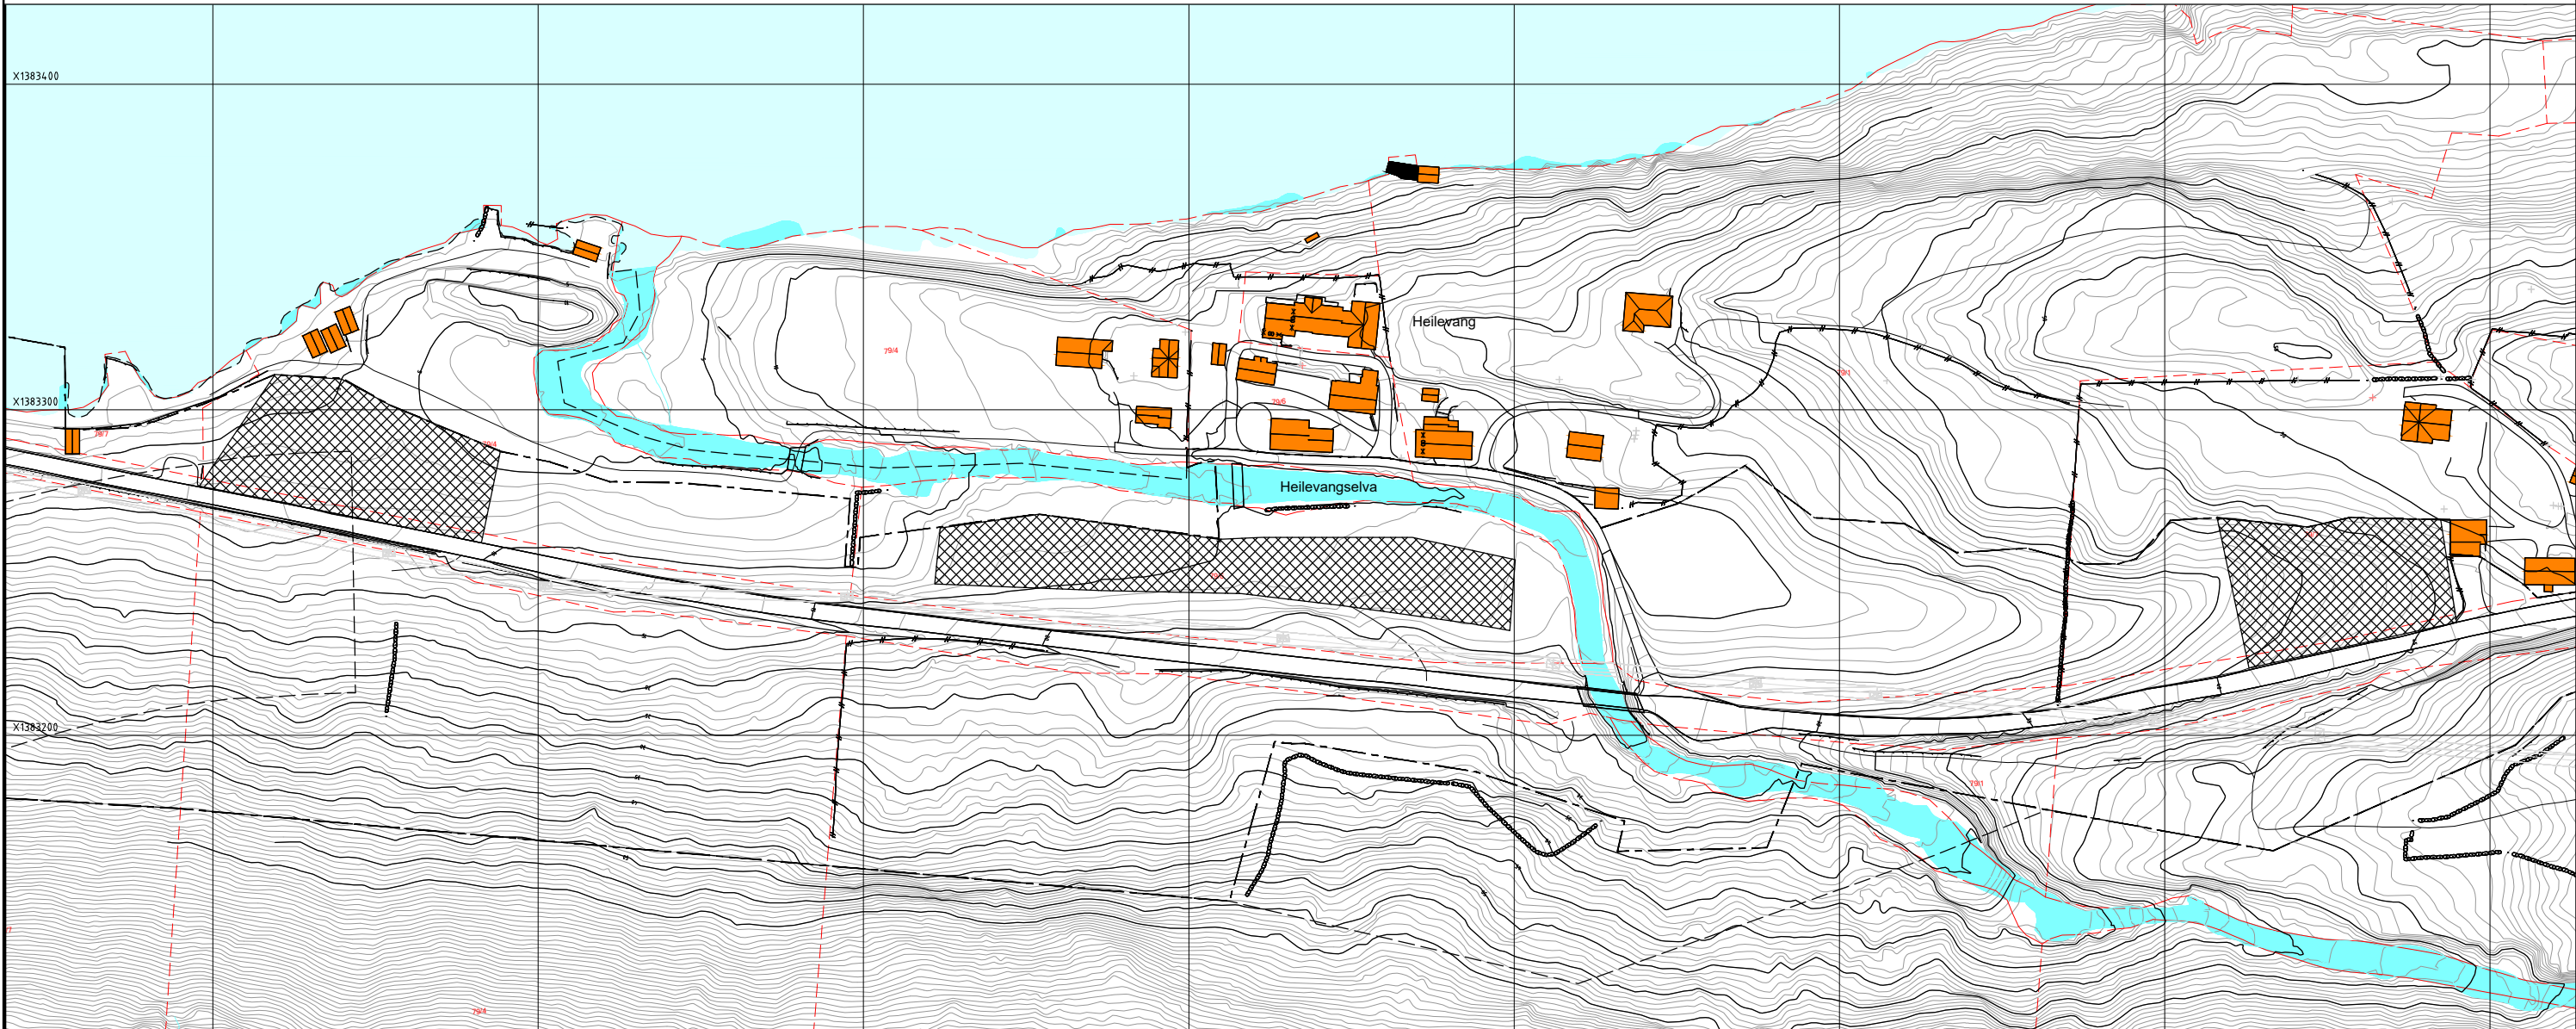

### Tegnforklaring

- Aktuelle riggområder
- Planens avgrensning
- Anlegsgrense
- Anleggsveg

|                                          |                       |                                              |                |                                        |           |
|------------------------------------------|-----------------------|----------------------------------------------|----------------|----------------------------------------|-----------|
| Revisjon                                 | Revisjonen gjeld      | Utarb                                        | Kontr          | Godkjend                               | Rev. dato |
| Vestland fylkeskommune                   |                       | Tekningsdato 01.12.2021                      |                |                                        |           |
| Fv609                                    |                       | Bestillar Vestland fylkeskommune             |                |                                        |           |
| Heilevang                                |                       | Produsert for INV Planlegging                |                |                                        |           |
| Midlertidige anleggsveger og riggområder |                       | Prosjektnummer 060244                        |                |                                        |           |
|                                          |                       | Arkivreferanse 2020/62577                    |                |                                        |           |
|                                          |                       | Målestokk A1-format 1:1000                   |                |                                        |           |
| Reguleringsplan                          |                       | Koordinatsystem Euref 89 NTM SONE 5 / NN2000 |                |                                        |           |
| Utarbeida av maroye                      | Kontrollert av otteik | Godkjend av otteik                           | Konsulentarkiv | Tekningsnummer / revisjonsbokstav Y-05 |           |