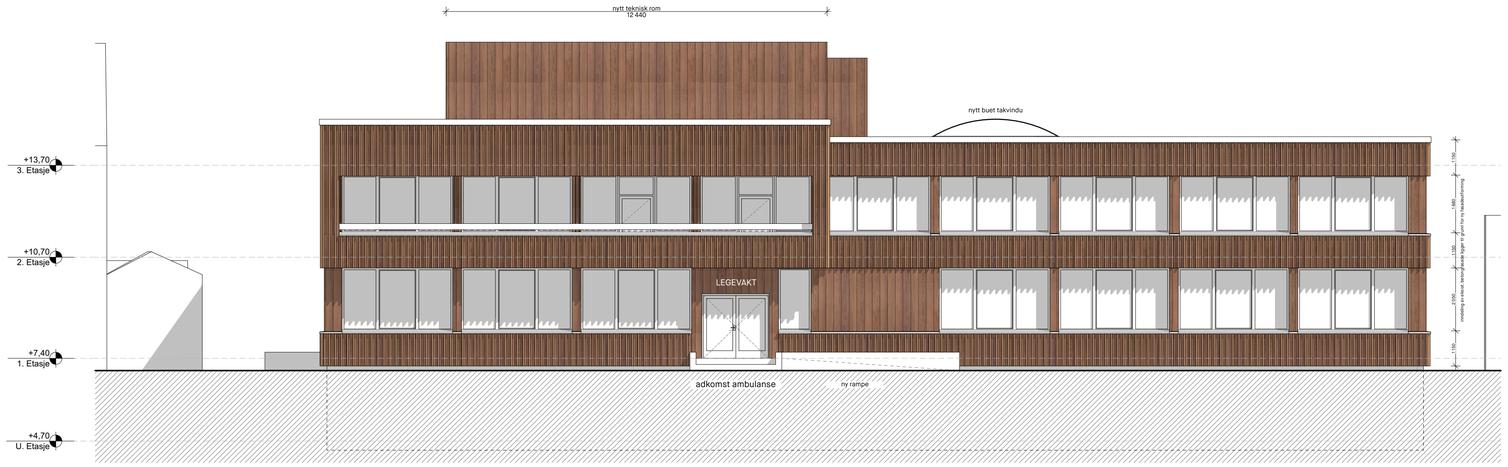

Fasade Øst - etter tiltak 1:100

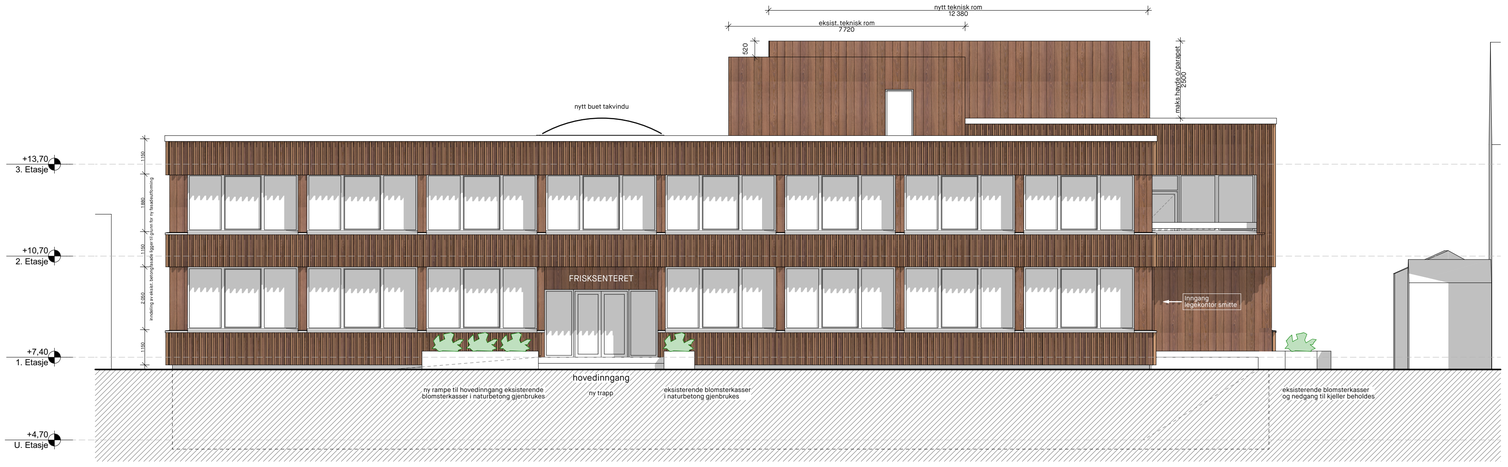

Fasade Vest - etter tiltak 1:100

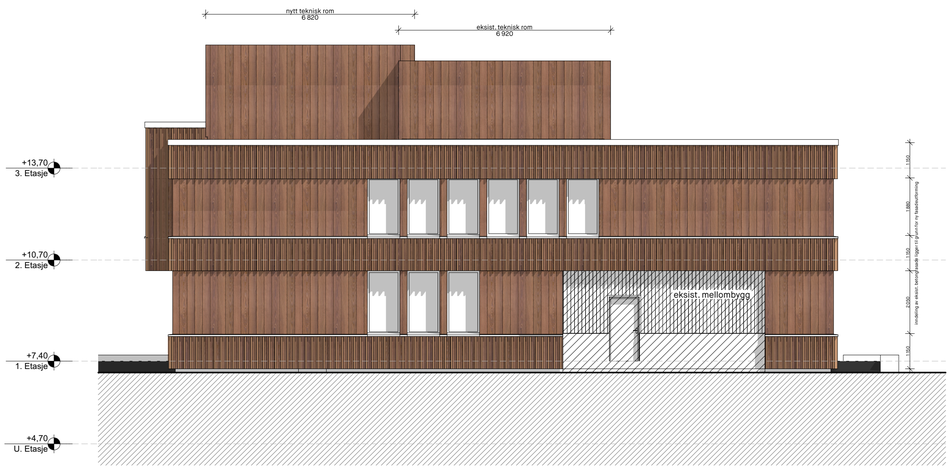

Fasade Nord - etter tiltak 1:100

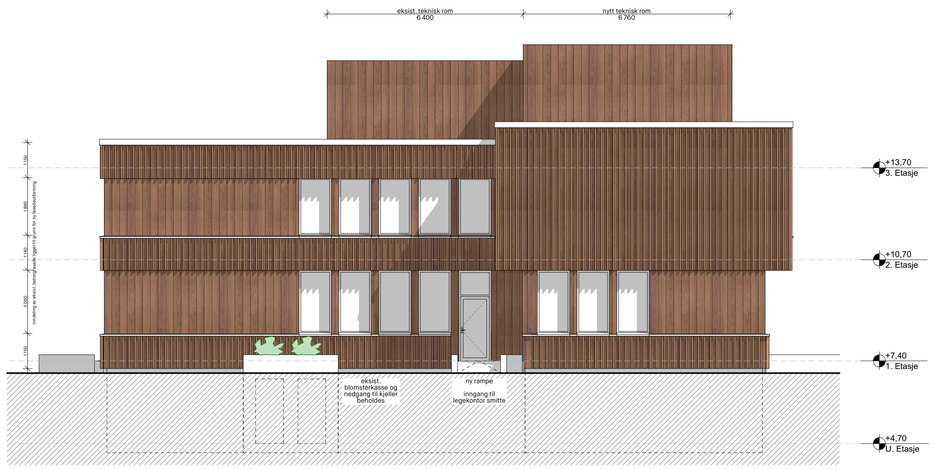

Fasade Sør - etter tiltak 1:100

Tegningsnr.: A-200-K-40-30 | Revisjon: C

Tegning: **Fasader - etter tiltak**

Tegninger er basert på ufullstendig tegningsunderlag. Det tas forbehold om blant annet plassering av eksisterende og nye bygningsdeler. Eksisterende bærende konstruksjoner bør kartlegges med oppmåling etter at overflater er fjernet.

Rev.	Beskrivelse	Dato	Sign	Kontr
C	Anbudsunderlag	09.05.2022	HMJ	CVM
B	Til intern gjennomgang	22.04.2022	HMJ	CVM
A	Foreløpig prosjekteringsunderlag	18.02.2022	HMJ	CVM

Prosjekteringsgruppen

ARK Arkitekt

COMMON GROUND
urbanisme I landskap I arkitektur
Torshovgata 3A, NO 0476 Oslo
www.commonground.no
info@commonground.no

Lokalisering:
EUREF89
UTM (lokal sone)
NN2000

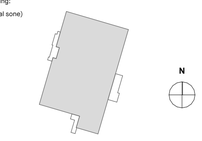

Tiltakshaver: Sunnfjord kommune

Prosjekt: FRISKSENTER NAUSTDAL
Ombygging av Kommunehuset

Fase: Forprosjekt

Godkjent

Prosj.: HMJ | Kontroll: CVM

Prosjektnr.: 091

Filnavn: Naustdal Kommunehuset

Dato etablert: 18.02.2022

Gnr./Bnr.: 499/62

Målestokk: **1:100**

Tegningsnr.: A-200-K-40-30

Format: **A1**

Tegning: Fasader - etter tiltak

Revisjon: **C**