Vegmodell 62000 Steiavegen

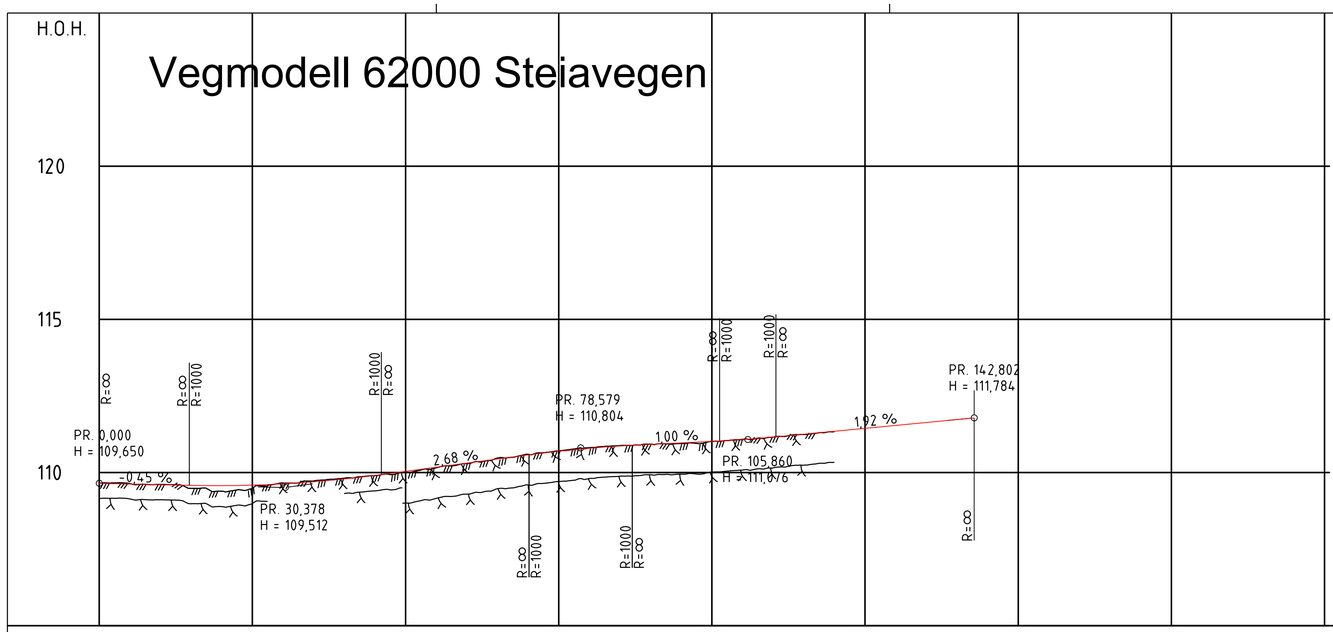

Vegmodell 63000 Gml E39 mot sør

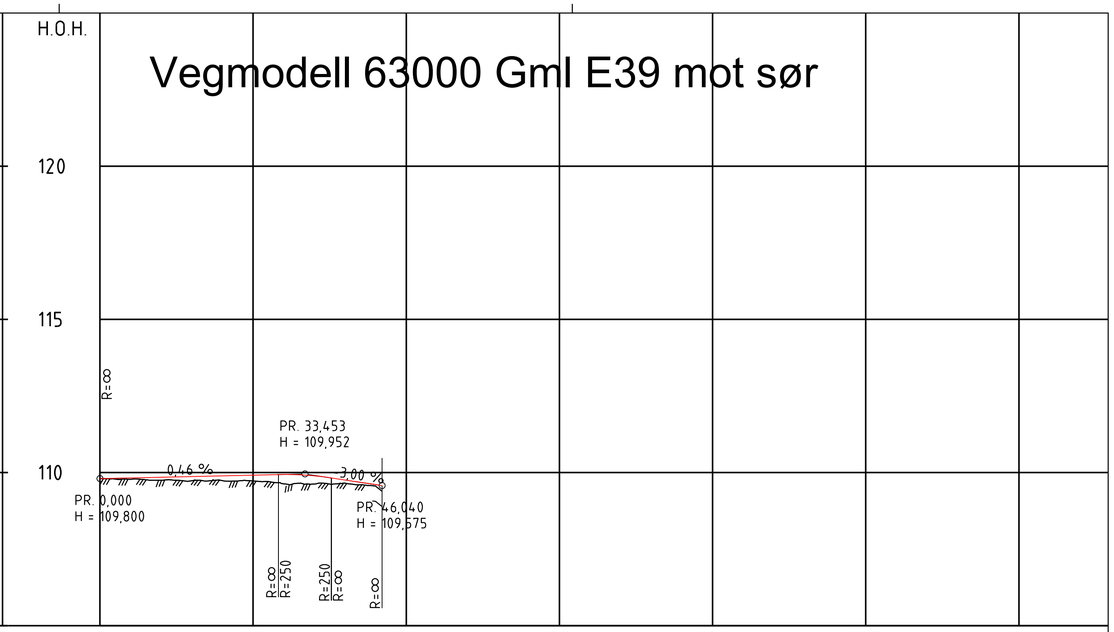

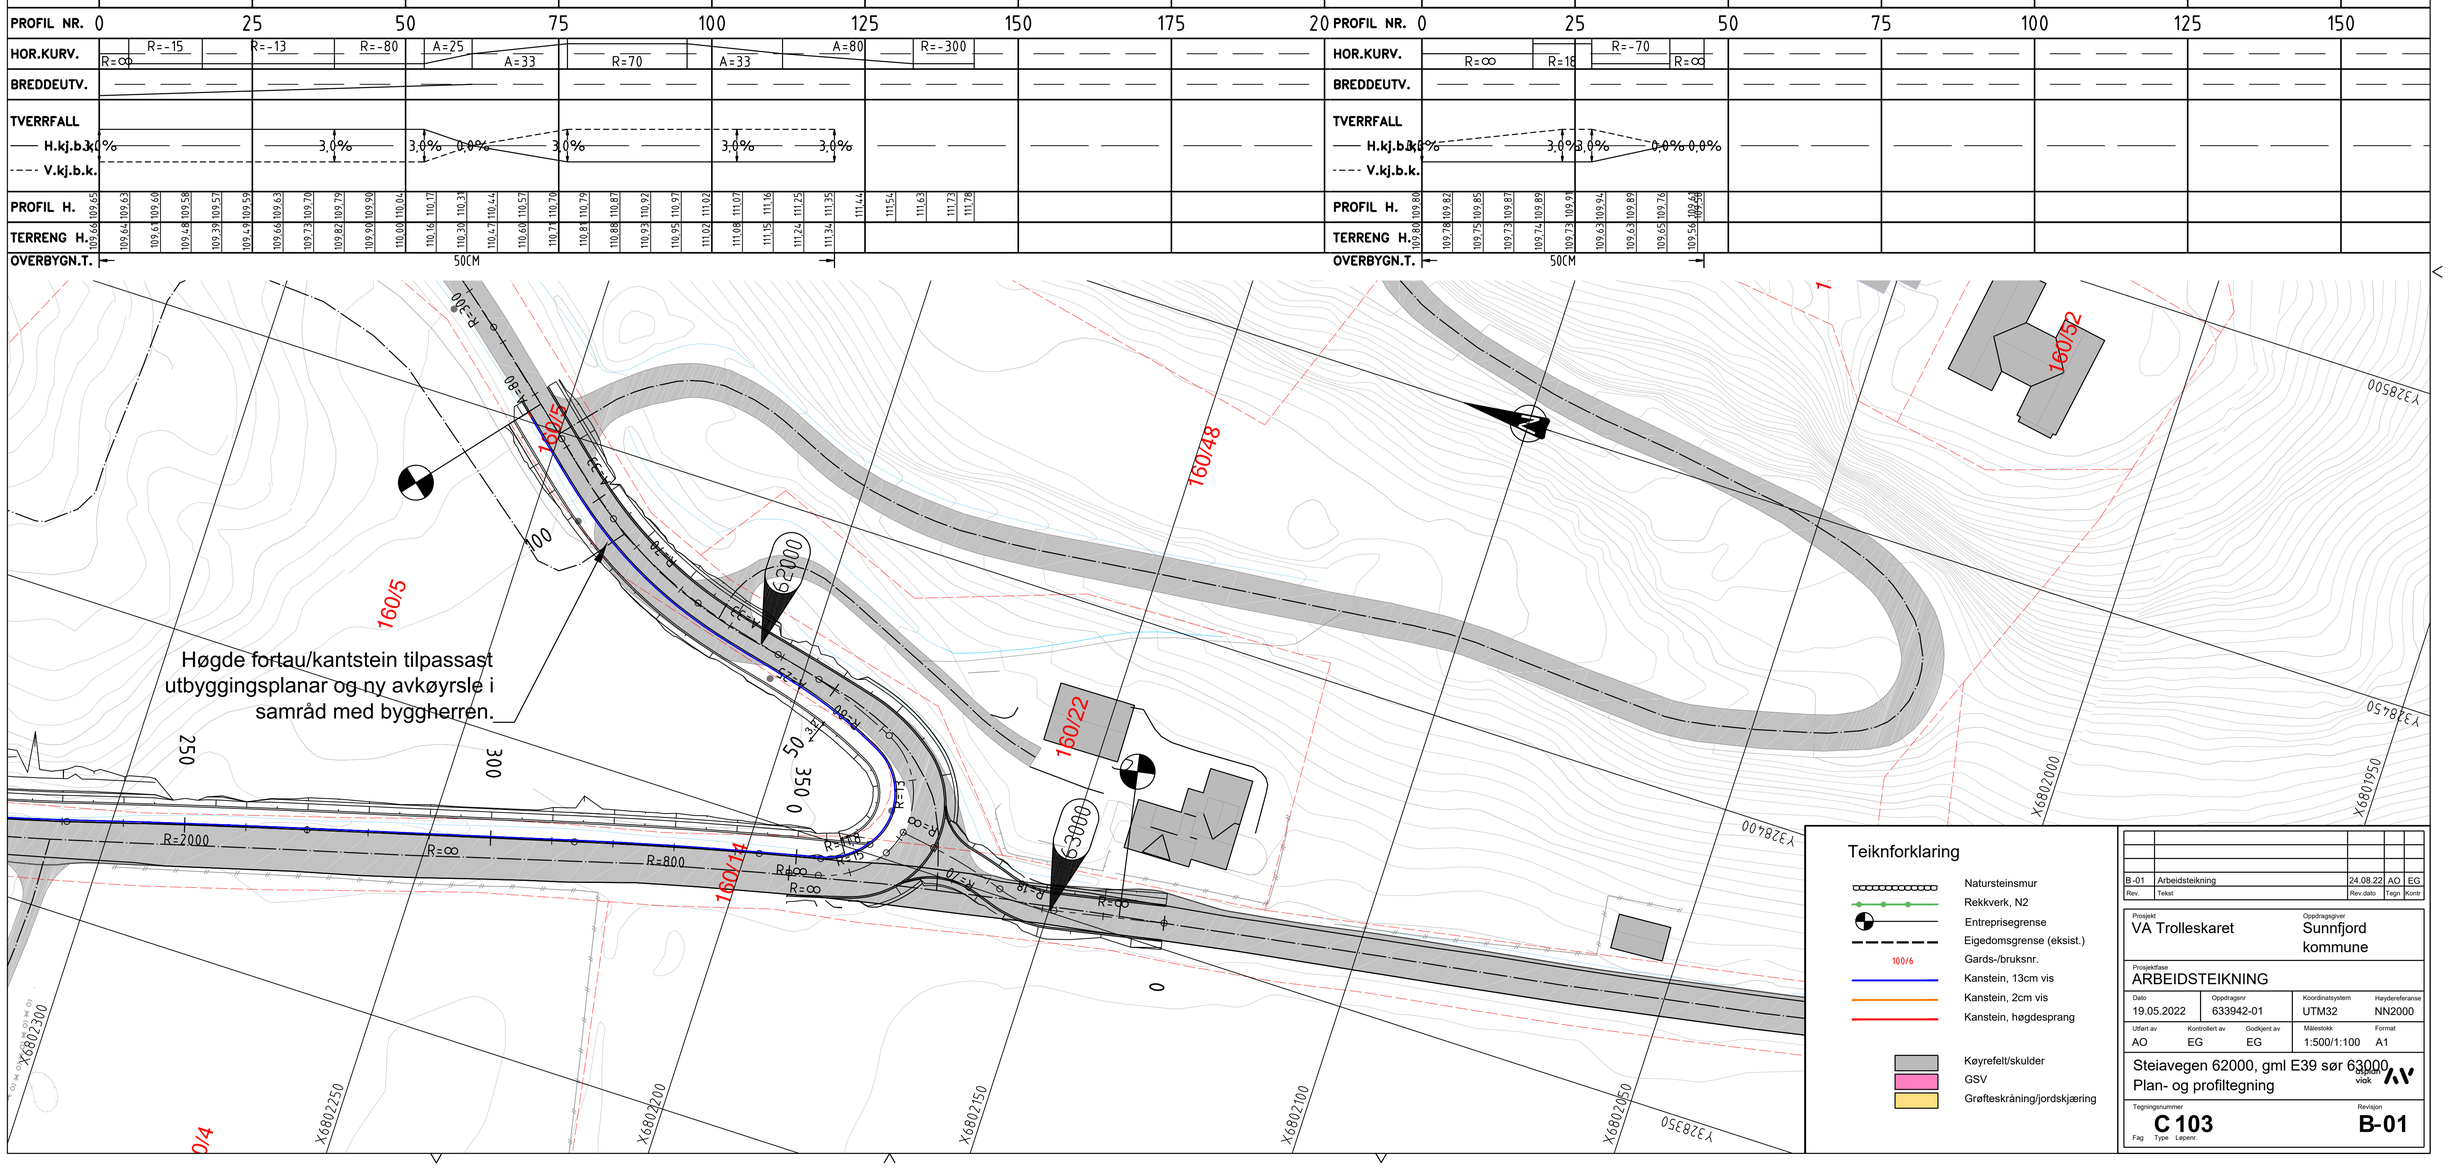

Teiknforklaring

- Natursteinsmur
- Rekkverk, N2
- Entreprisegrense
- Eigedomsgrense (eksist.)
- 100/6 Gards-/bruksnr.
- Kanstein, 13cm vis
- Kanstein, 2cm vis
- Kanstein, høgdesprang
- Køyrefelt/skulder
- GSV
- Grøfteskråning/jordskjæring

Rev.	Tekst	Rev.dato	Tegn	Kontr
B-01	Arbeidsteikning	24.08.22	AO	EG

Prosjekt	VA Trolleskaret
Oppdragsgiver	Sunnfjord kommune
Prosjektfase	ARBEIDSTEIKNING
Dato	19.05.2022
Oppdragsnr	633942-01
Koordinatsystem	UTM32
Høydereferanse	NN2000
Utført av	AO
Kontrollert av	EG
Godkjent av	EG
Målestokk	1:500/1:100
Format	A1

Steiavegen 62000, gml E39 sør 63000
Plan- og profiltegning

Multiconsult viak

Tegningsnummer			Revisjon
C 103			B-01
Fag	Type	Løpenr.	