

Distribuer	Tegn.nr.	Dato	Målestokk	Tegningsnavn
01 PLANER				
	21029.3.K01	01.09.23	1:500	Situasjonsplan
	21029.3.K02	01.09.23	1:500	Situasjonsplan Garasje
	21029.3.P11	01.09.23	1:100	Plan
02 SNITT				
	21029.3.S26	01.09.23	1:100	Snitt A
	21029.3.S27	01.09.23	1:100	Snitt B
03 FASADER				
	21029.3.F20	01.09.23	1:100	Fasad nord og sør
	21029.3.F21	01.09.23	1:100	Fasadar aust og vest
	21029.3.S28	01.09.23		Illustrasjon
05 SKJEMA				
	21029.3.D30	01.09.23	1:50	Dørskjema
	21029.3.D31	01.09.23	1:50	Vinduskjema
	21029.3.D32	01.09.23		Rombehandlings skjema

Teiknings nr.:

Rev.:

21029.3.000

Rev	Dato	Tekst	Tegn.	Kontr.

ARKI

ARKITEKTAR

ANGEDALSVEGEN 4

TELEFON

ARKI@ARKI.NO

6800 FØRDE

907 82 527

WWW.ARKI.NO

Oppdragsgjevar:

Sunnfjord Kommune

Prosjekt	Gnr:	Bnr:
Garasje		

Teikningsstatus	Vedlegg nr.
Anbudsteikningar	

Teikningsnavn

Tegningsutsending


Prosjektnr.:	Dato:	Målestokk:	Teikna av:	Kontrollert av:
21029	01.09.23			

Teiknings nr.:


Rev.:


21029.3.000


11.10.2023 20:29:43

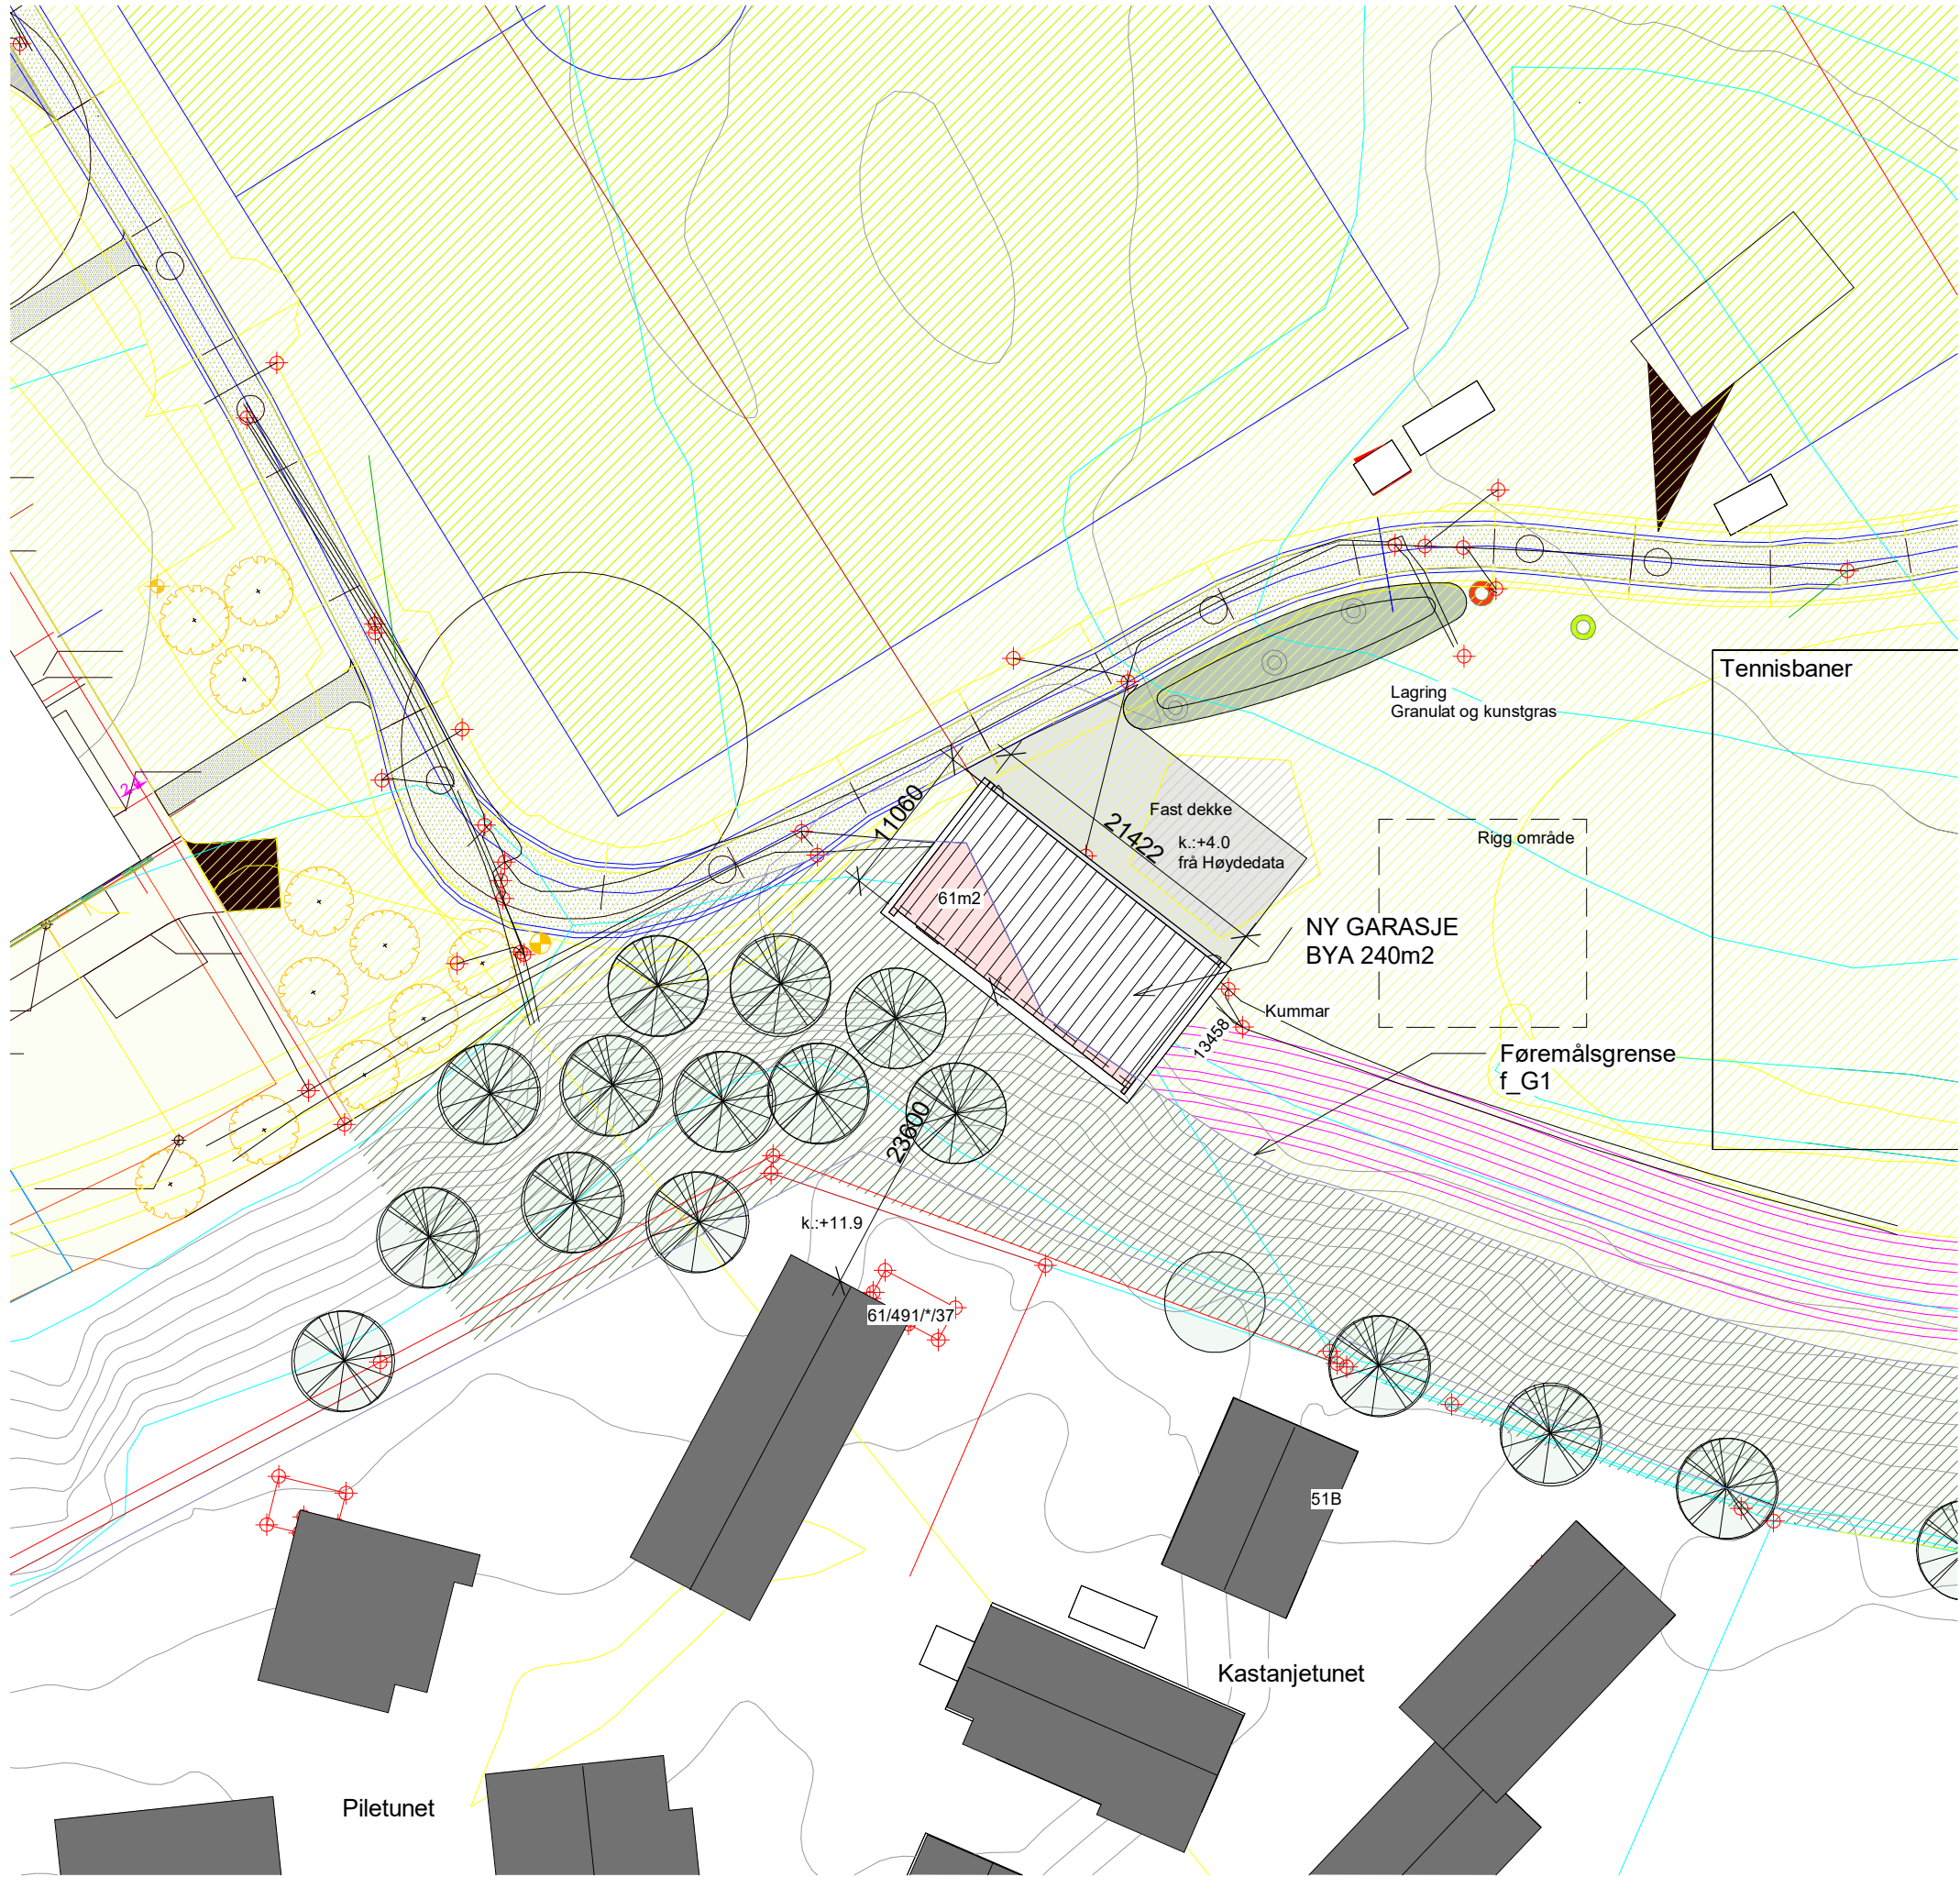




Teiknings nr.:		Rev.:		
21029.3.K02				
Rev	Dato	Tekst	Tegn. Kontr.	
Oppdragsgjevar:				
Sunnfjord Kommune				
Prosjekt		Gnr:	Bnr:	
Garasje				
Teikningsstatus		Vedlegg nr.		
Anbudsteikningar				
Teikningsnavn				
Situasjonsplan Garasje				
Prosjektnr.:	Dato:	Målestokk:	Teikna av:	Kontrollert av:
21029	01.09.23	1:500	LJS	Checker
Teiknings nr.:		Rev.:		
21029.3.K02				

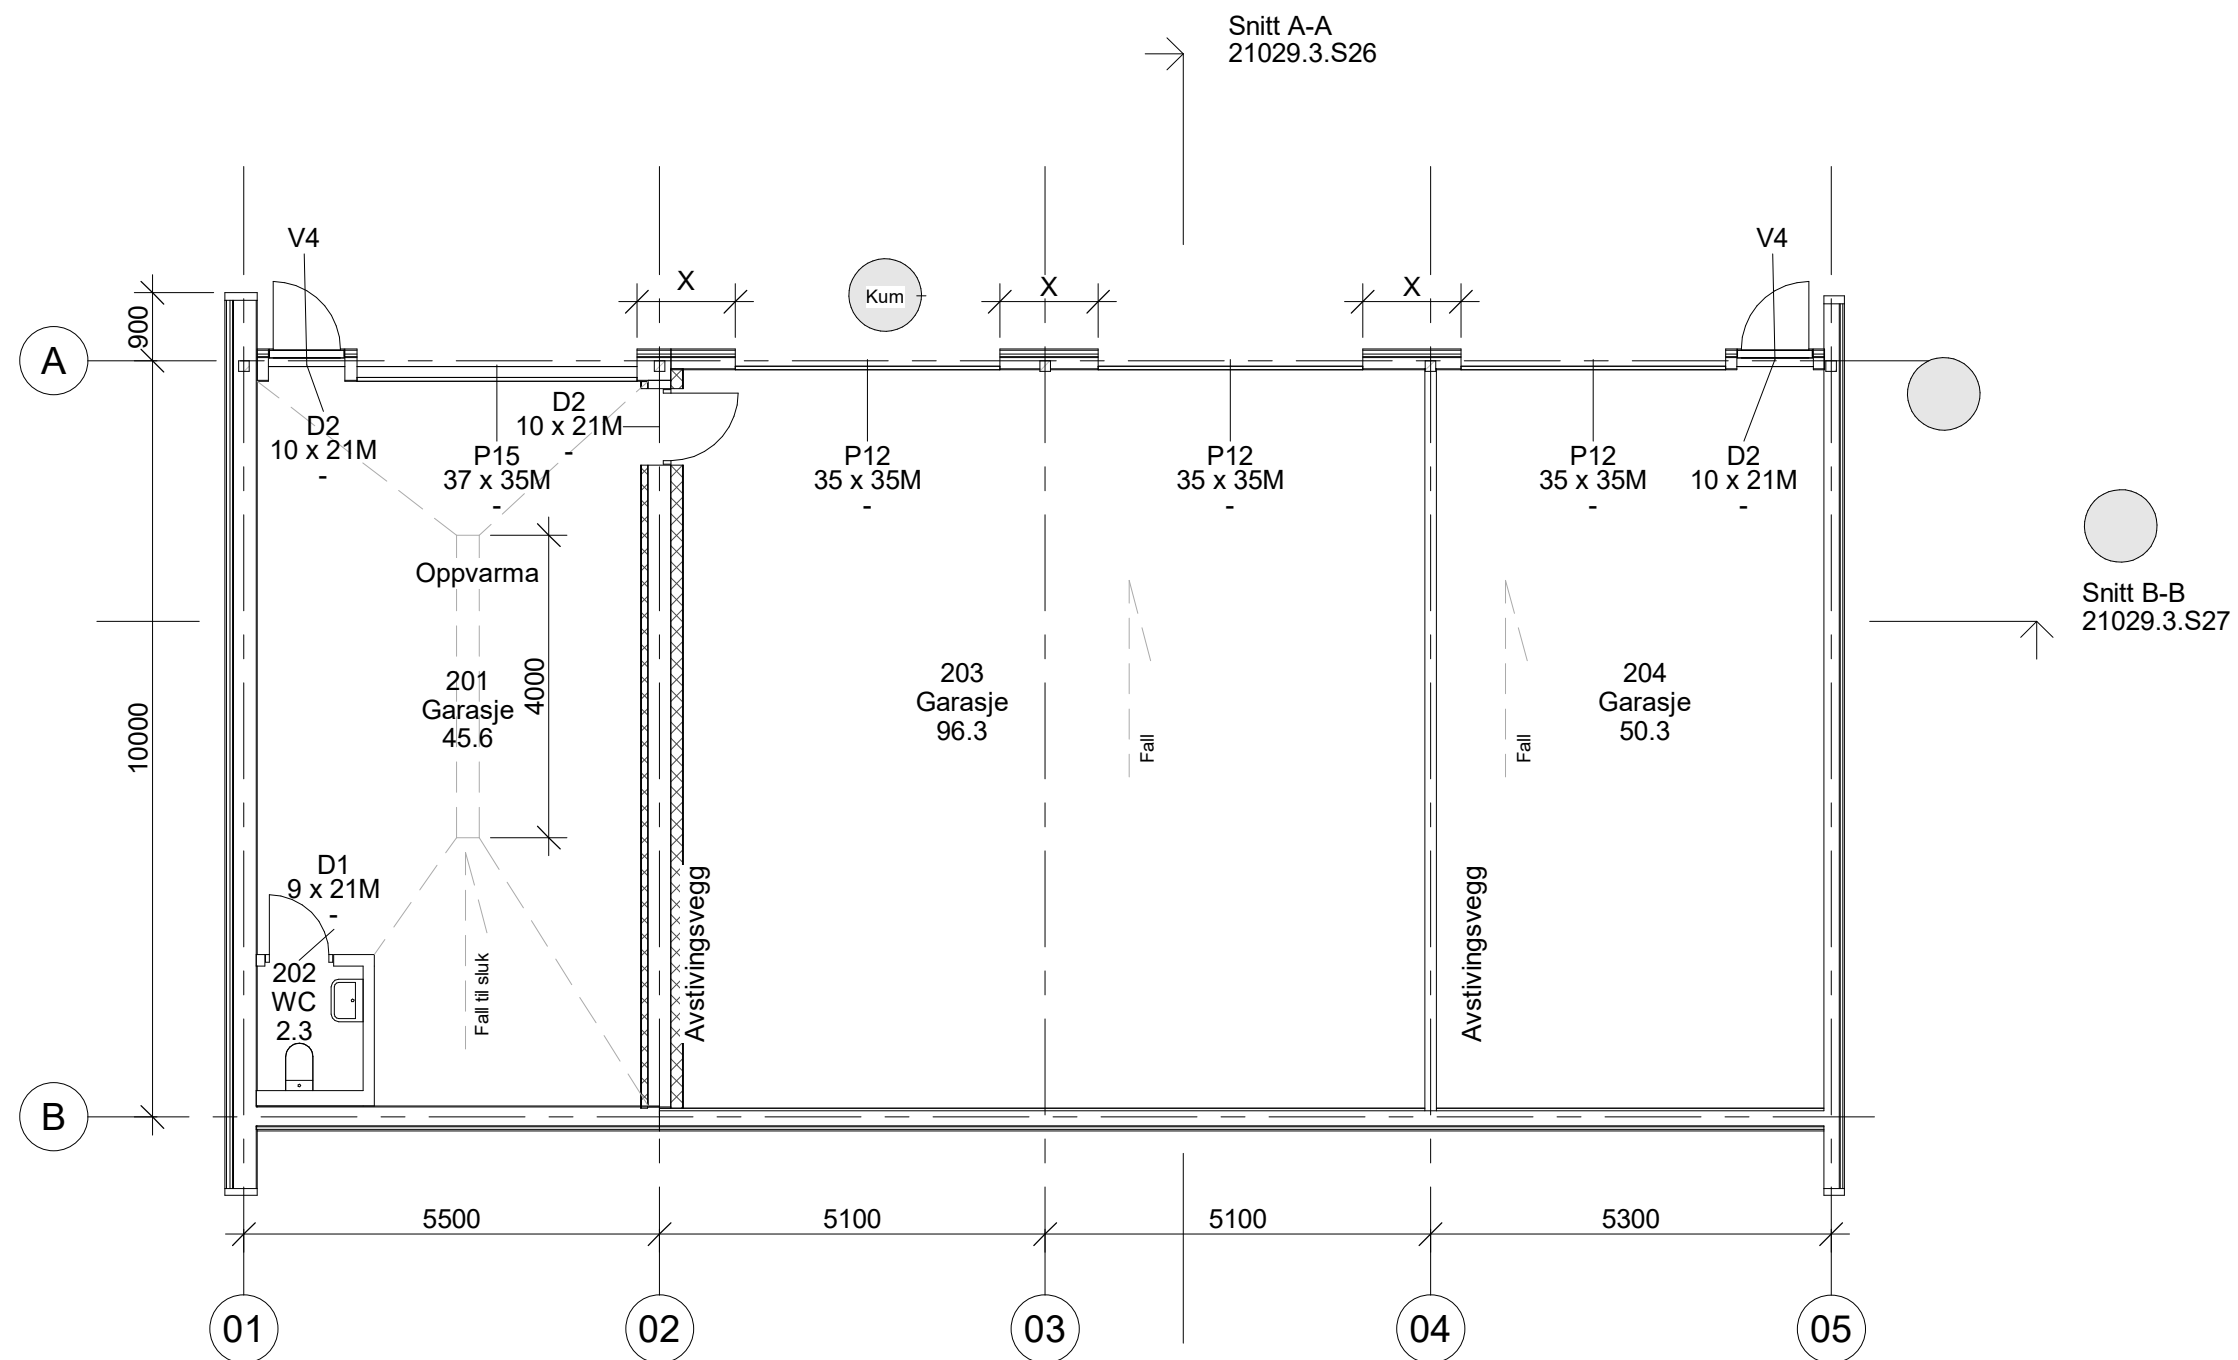

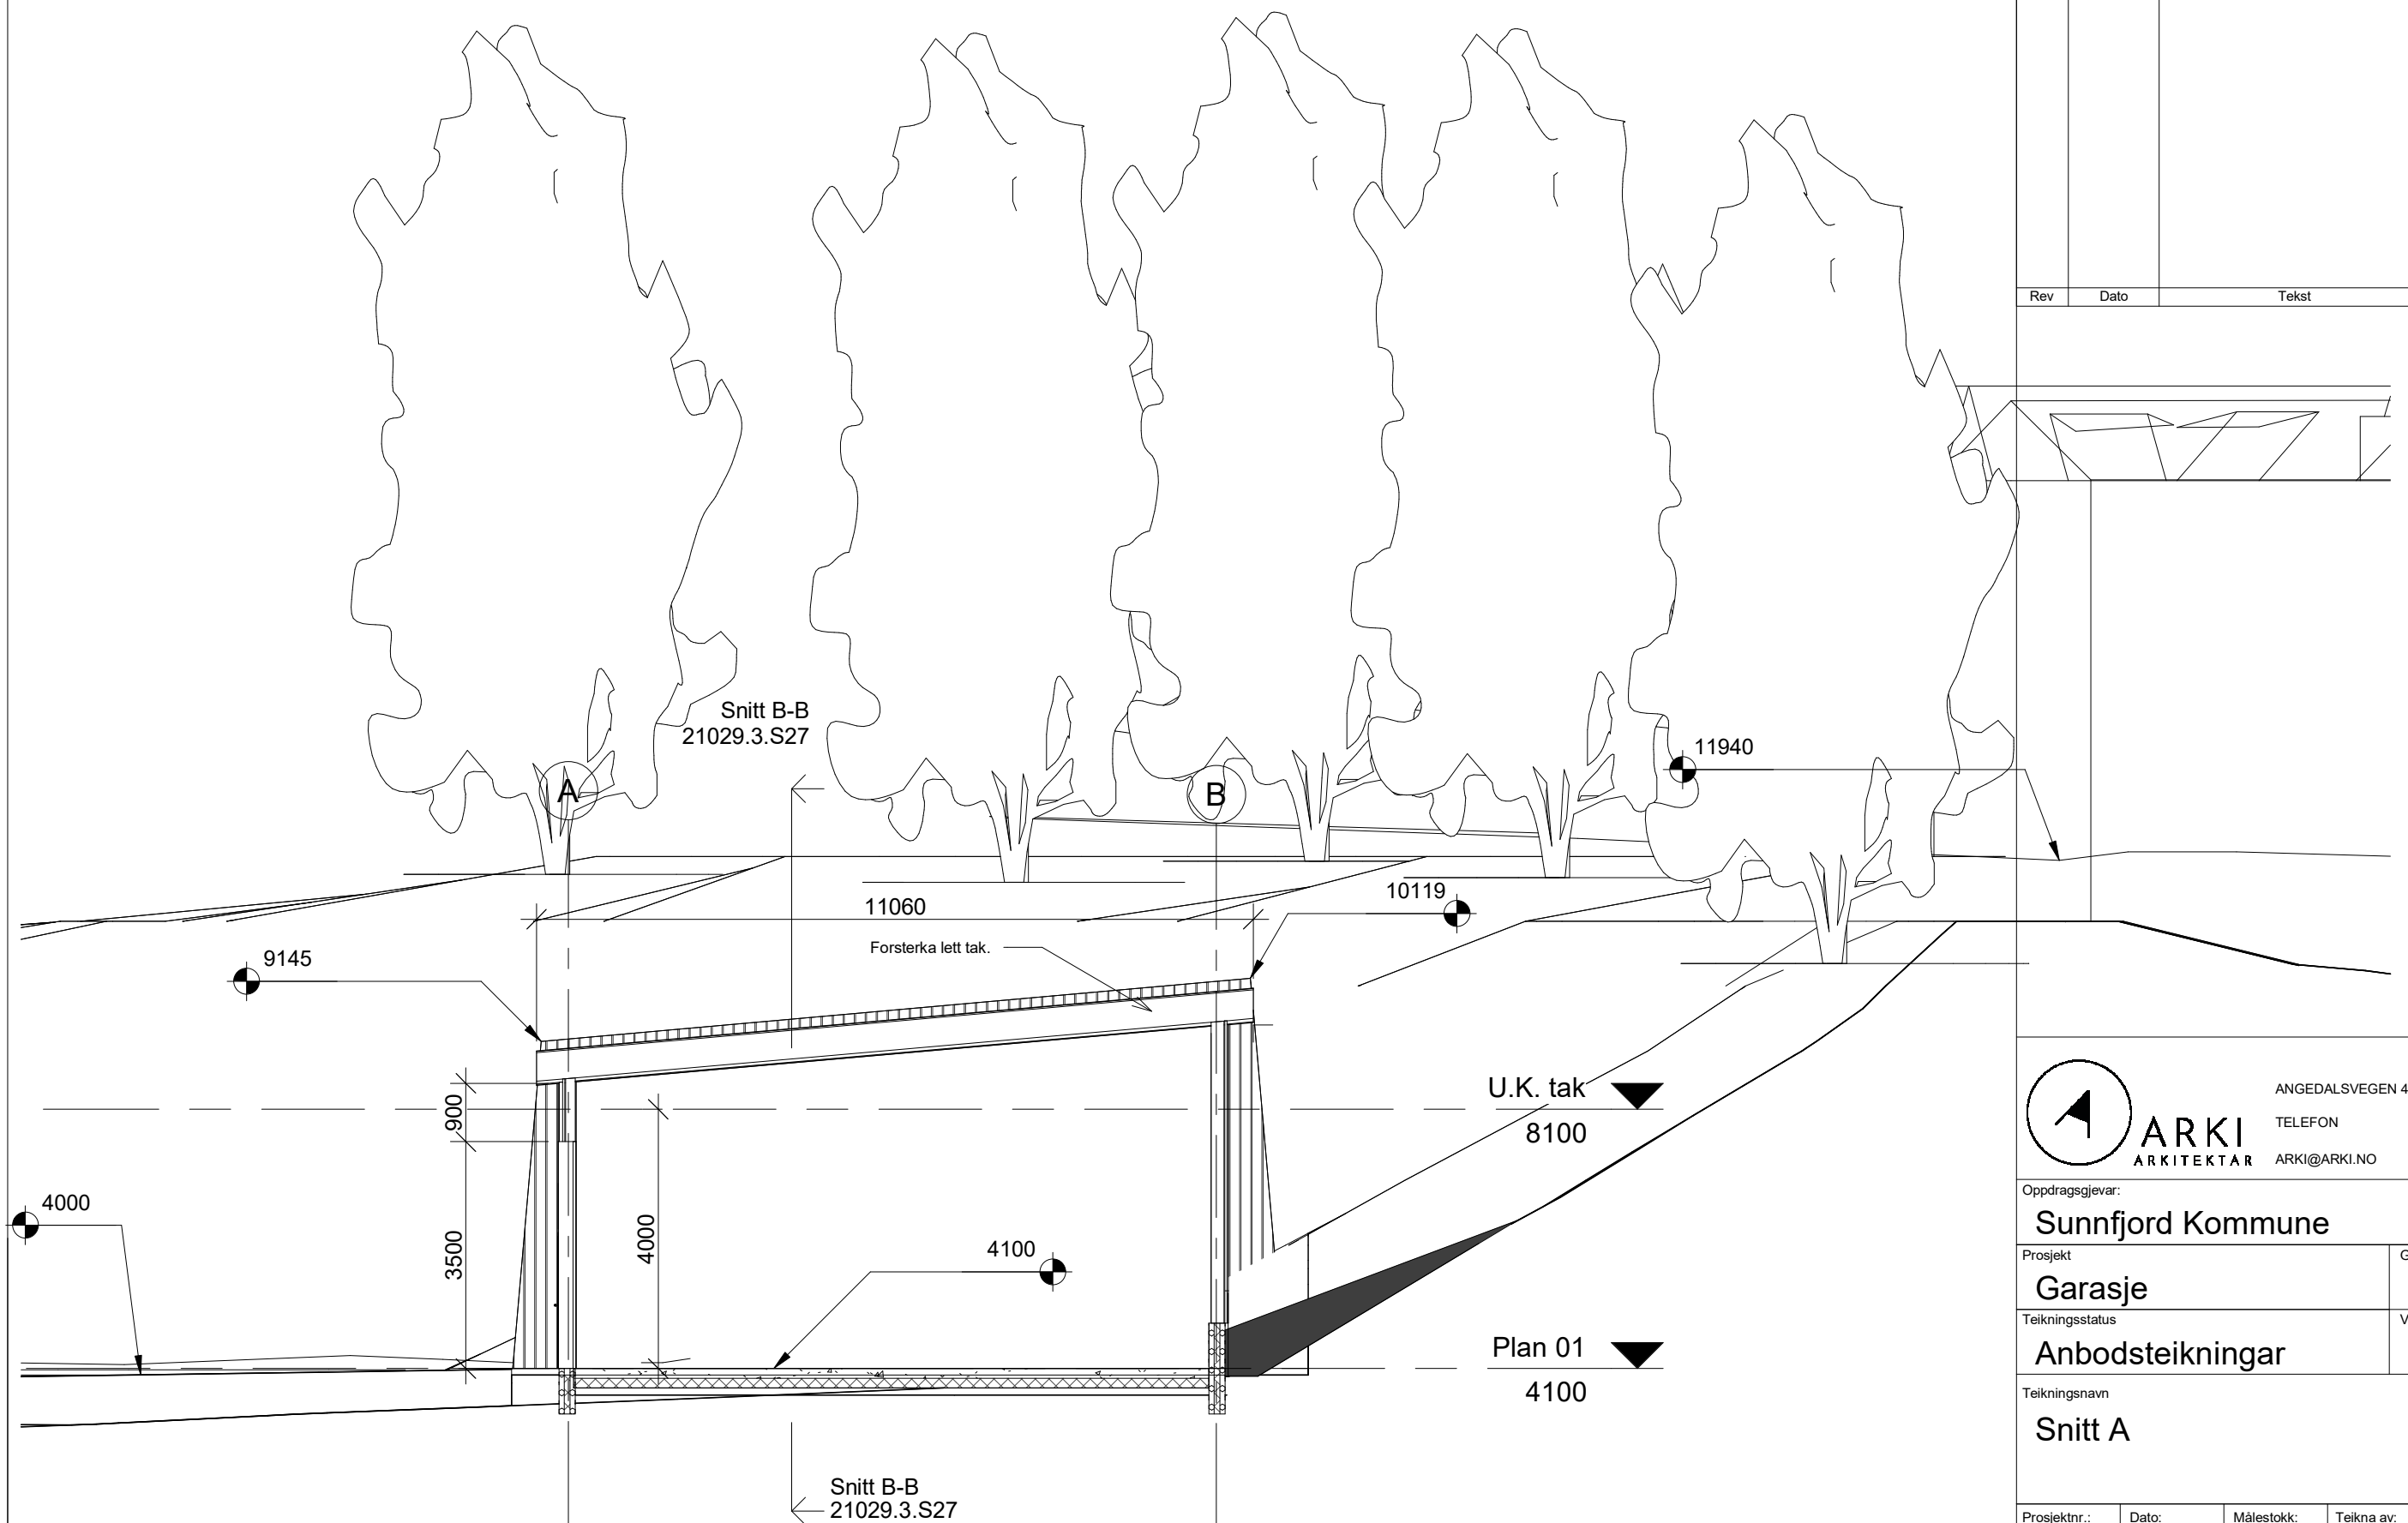

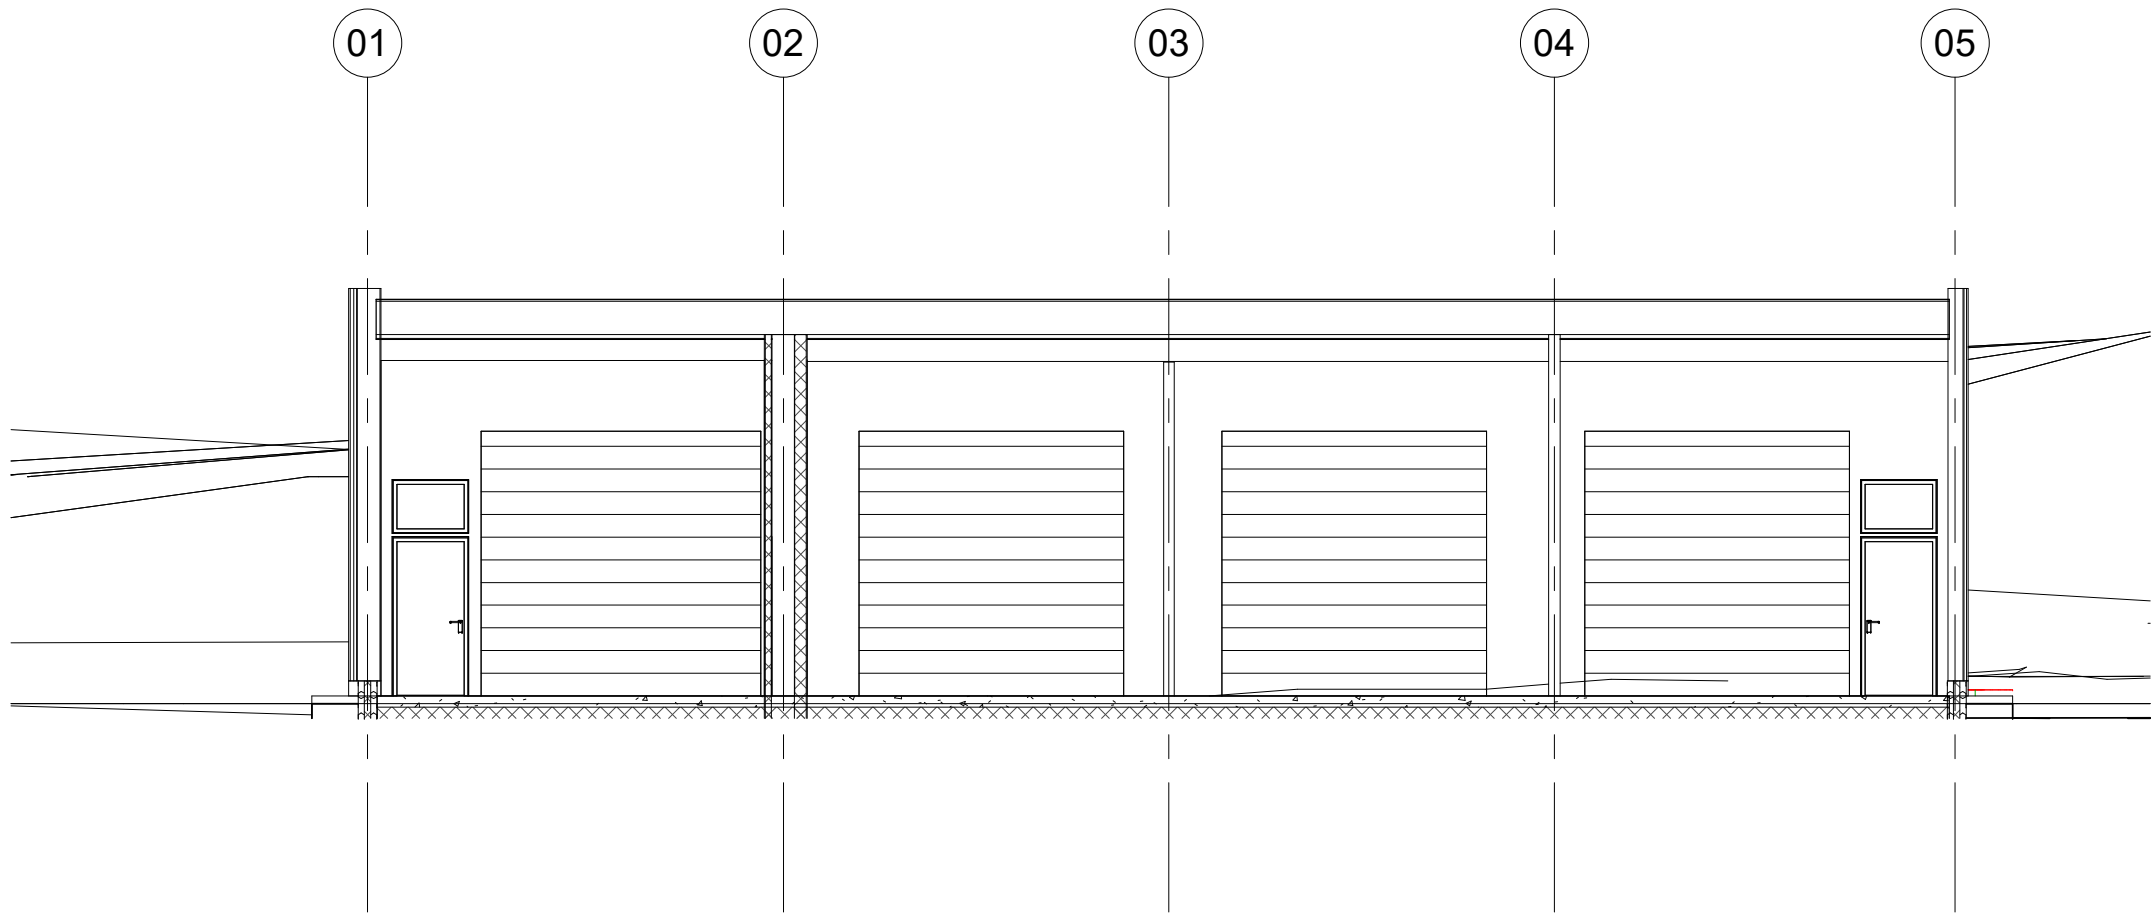

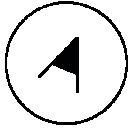Teiknings nr.: 21029.3.S27					Rev.:	
Rev	Dato	Tekst		Tegn.	Kontr.	
 ARKI ARKITEKTAR ANGEDALSVEGEN 4 TELEFON ARKI@ARKI.NO 6800 FØRDE 907 82 527 WWW.ARKI.NO						
Oppdragsgjevar: Sunnfjord Kommune						
Prosjekt Garasje				Gnr:	Bnr:	
Teikningsstatus Anbodsteikningar				Vedlegg nr.		
Teikningsnavn Snitt B						
Prosjektnr.: 21029	Dato: 01.09.23	Målestokk: 1:100	Teikna av: LJS	Kontrollert av: HeN		
Teiknings nr.: 21029.3.S27					Rev.:	

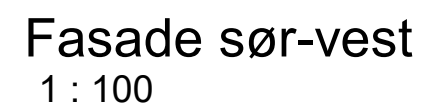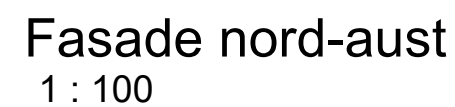


11.10.2023 20:29:46

[illegible]

11.10.2023 20:29:47

53 Dørliste							
Type	Beskrivelse	B	H	Karm	Dørblad	Terskel	Slagrettning
D1	Innerdør	890	2090	Hvit	Hvit lettdør	Tre	Høgre
D2	Alu.Ytterdør	990	2090	Aluminium	Aluminium	Aluminium	Venstre
D2	Alu.Ytterdør	990	2090	Aluminium	Aluminium	Aluminium	Høgre
D2	Alu.Ytterdør	990	2090	Aluminium	Aluminium	Aluminium	Høgre
P12		3500	3500	Industriport for u-oppvarma areal			
P12		3500	3500	Industriport for u-oppvarma areal			
P12		3500	3500	Industriport for u-oppvarma areal			
P15		3700	3500	Industriport for oppvarma areal			

8

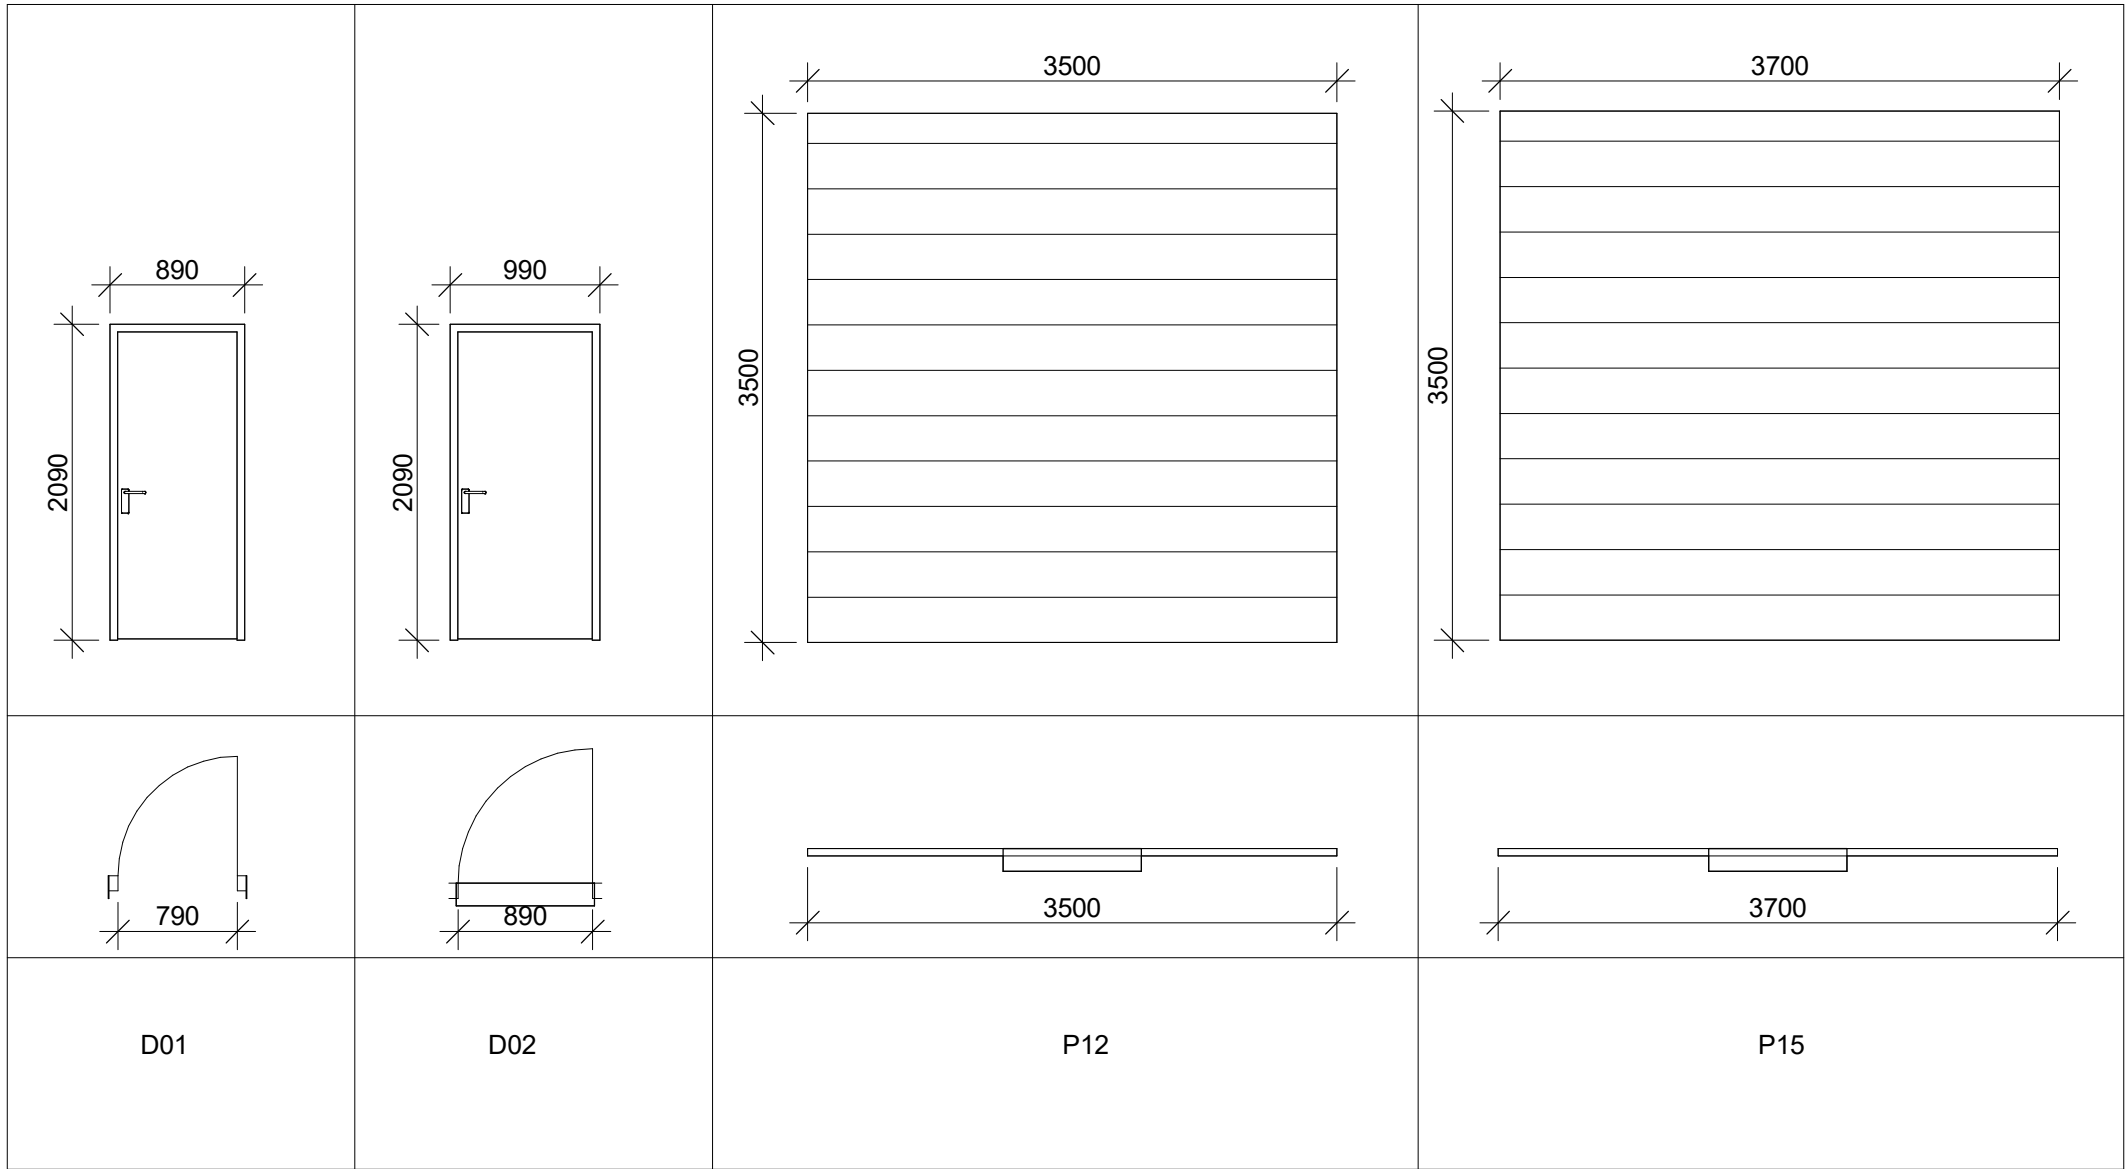

Dørskjema
1 : 50

Teiknings nr.: 21029.3.D30					Rev.:	
Rev	Dato	Tekst		Tegn.	Kontr.	
V H V H						
ANGEDALSVEGEN 4 TELEFON ARKI@ARKI.NO 6800 FØRDE 907 82 527 WWW.ARKI.NO						
Oppdragsgjevar: Sunnfjord Kommune						
Prosjekt: Garasje				Gnr:	Bnr:	
Teikningsstatus: Anbudsteikningar				Vedlegg nr.		
Teikningsnavn: Dørskjema						
Prosjektnr.: 21029	Dato: 01.09.23	Målestokk: 1:50	Teikna av: LJS	Kontrollert av: Checker		
Teiknings nr.: 21029.3.D30				Rev.:		

62 Romskjema					
Romnummer	Romnavn	Areal	Wall Finish	Floor Finish	Comments
201	Garasje	45.6 m²	Støvbunde betong, landbruksplater	Epoxy belegg, oppkant 5cm	Fall til sluk
202	WC	2.3 m²	Landbruksplater	Epoxy belegg	
203	Garasje	96.3 m²	Skruefaste plater	Epoxy belegg	
204	Garasje	50.3 m²	Skruefaste plater	Epoxy belegg	
4		194.5 m²			

Teiknings nr.:21029.3.D32

Rev

Dato

Tekst

Tegn.

Kontr.

ARKI

ARKITEKTAR

ANGEDALSVEGEN 4

TELEFON

ARKI@ARKI.NO

6800 FØRDE

907 82 527

WWW.ARKI.NO

Oppdragsgjevar:

Sunnfjord Kommune

Prosjekt

Garasje

Gnr:

Bnr:

Teikningsstatus

Anbodsteikningar

Vedlegg nr.

Teikningsnavn

Rombehandlings skjema

Prosjektnr.:

Dato:

Målestokk:

Teikna av:

Kontrollert av:

21029

01.09.23

LJS

HeN

Teiknings nr.:

Rev.:

21029.3.D32