


Tegnforklaring

Teigsgrense 21/684	- - - - -
Byggegrense	- - - - -
Tiltaksgrense	- - - - -
Torg utenfor prosjektets ansvarsområde	- - - - -
Utkraging	- - - - -
Parkeringskjellar	- - - - -
Fasadeliv	- - - - -
Renovasjon	- - - - -
Vegmidte	- - - - -
Oppstillingsplass Brannbil	[Symbol]
Utvendig P-plass	[Symbol]
Innkjørsel P-kjellar	[Symbol]
Hovudinngang	[Symbol]
Bi-inngang	[Symbol]
Frisikt	[Symbol]

Arealdisponering BRA

Objekt	BRA	U. Etasje	1	4 104
101	BRA Plan 1	1. Etasje	1	1 923
115 A	BRA Plan 1.5	1.5. Etasje	1	188
115 B	BRA Plan 1.5	1.5. Etasje	1	196
201	BRA Plan 2	2. Etasje	1	2 404
301	BRA Plan 3	3. Etasje	1	524
301 A	BRA Plan 3	3. Etasje	1	680
301 B	BRA Plan 3	3. Etasje	1	522
401	BRA Plan 4	4. Etasje	1	675
401 A	BRA Plan 4	4. Etasje	1	670
401 B	BRA Plan 4	4. Etasje	1	675
501	BRA Plan 5	5. Etasje	1	519
501 A	BRA Plan 5	5. Etasje	1	666
501 B	BRA Plan 5	5. Etasje	1	666
601	BRA Plan 6	6. Etasje	1	666
601 A	BRA Plan 6	6. Etasje	1	666
601 B	BRA Plan 6	6. Etasje	1	666
				12 13 072 m²

Rev.	Nr.	Beskrivelse	Dato	Sign.	Kontor

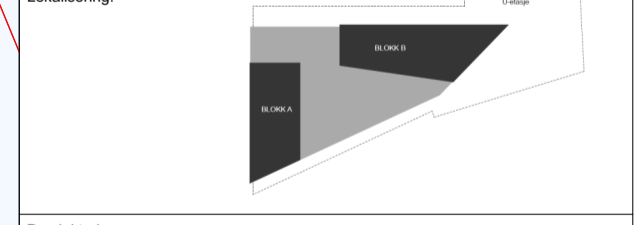

- Prosjektledergruppen
- ARK: SALT ARKITEKTER AS
 - RB: Sweco Norge AS
 - RIE: Rådg. ing. Elektro
 - RIV: Rådg. ing. VVS

Fase
Rammesøknad Del.2

Tilakshever
Tober Invest AS

Prosjekt
**Elvekanten
 Storehagen
 6800 Førde**

Dato
24.03.2022

Målestokk
1:200 @ A1

Kontroll utførende
 Sign. Kontroll

Grv./Bnr./Eastein.:
21/684

Prosjekt nr.:
1910

Tegningsnr.:
A-10-001

Prosjekt nr. for
 projekteringsdelene:
Situasjonsplan