


Lokalisering:


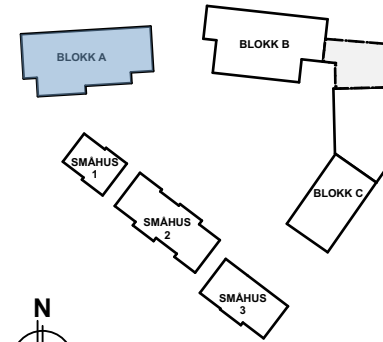



- Prosjekteringsgruppen
- **ARK :** Tippetue Arkitekter AS
Sandviksboder 5
5036 Bergen
Tlf: 55 56 33 01
post@tippetue.no
 - **RIB :** Rådg. ing. Bygg
RIEveien 18
0000 RIByen
Tlf: 000 00 000
rib@ribfirma.no
 - **RIE :** Rådg. ing. Elektro
RIEveien 18
0000 RIByen
Tlf: 000 00 000
rie@riefirma.no
 - **RIV :** Rådg. ing. VVS
RIVveien 18
0000 RIVbyen
Tlf: 000 00 000
riv@rivfirma.no

Fase
2. gangs behandling



Tiltakshaver		Godkjent	
Solsiden Førde AS		Kontroll prosjekt.	
Prosjekt		Sign.	Kontroll
Murihagen		Filnavn	
Hornnesvegen 36-42		638	
6809 Førde		Murihagen_Hovedfil.rln	
		Dato	
		26.10.2020	
		Målestokk	
		1:200 A4	
		Kontroll utførende	
		Sign.	Kontroll
Gnr./Bnr./Festenr.:			
1432-22/90			
Prosjektnr.:		Tegningsnr.:	
839		A20-0	
Type tegning:		Prosjektnr. for prosjekterende/lev.	
Parkering bygg A			

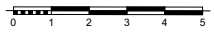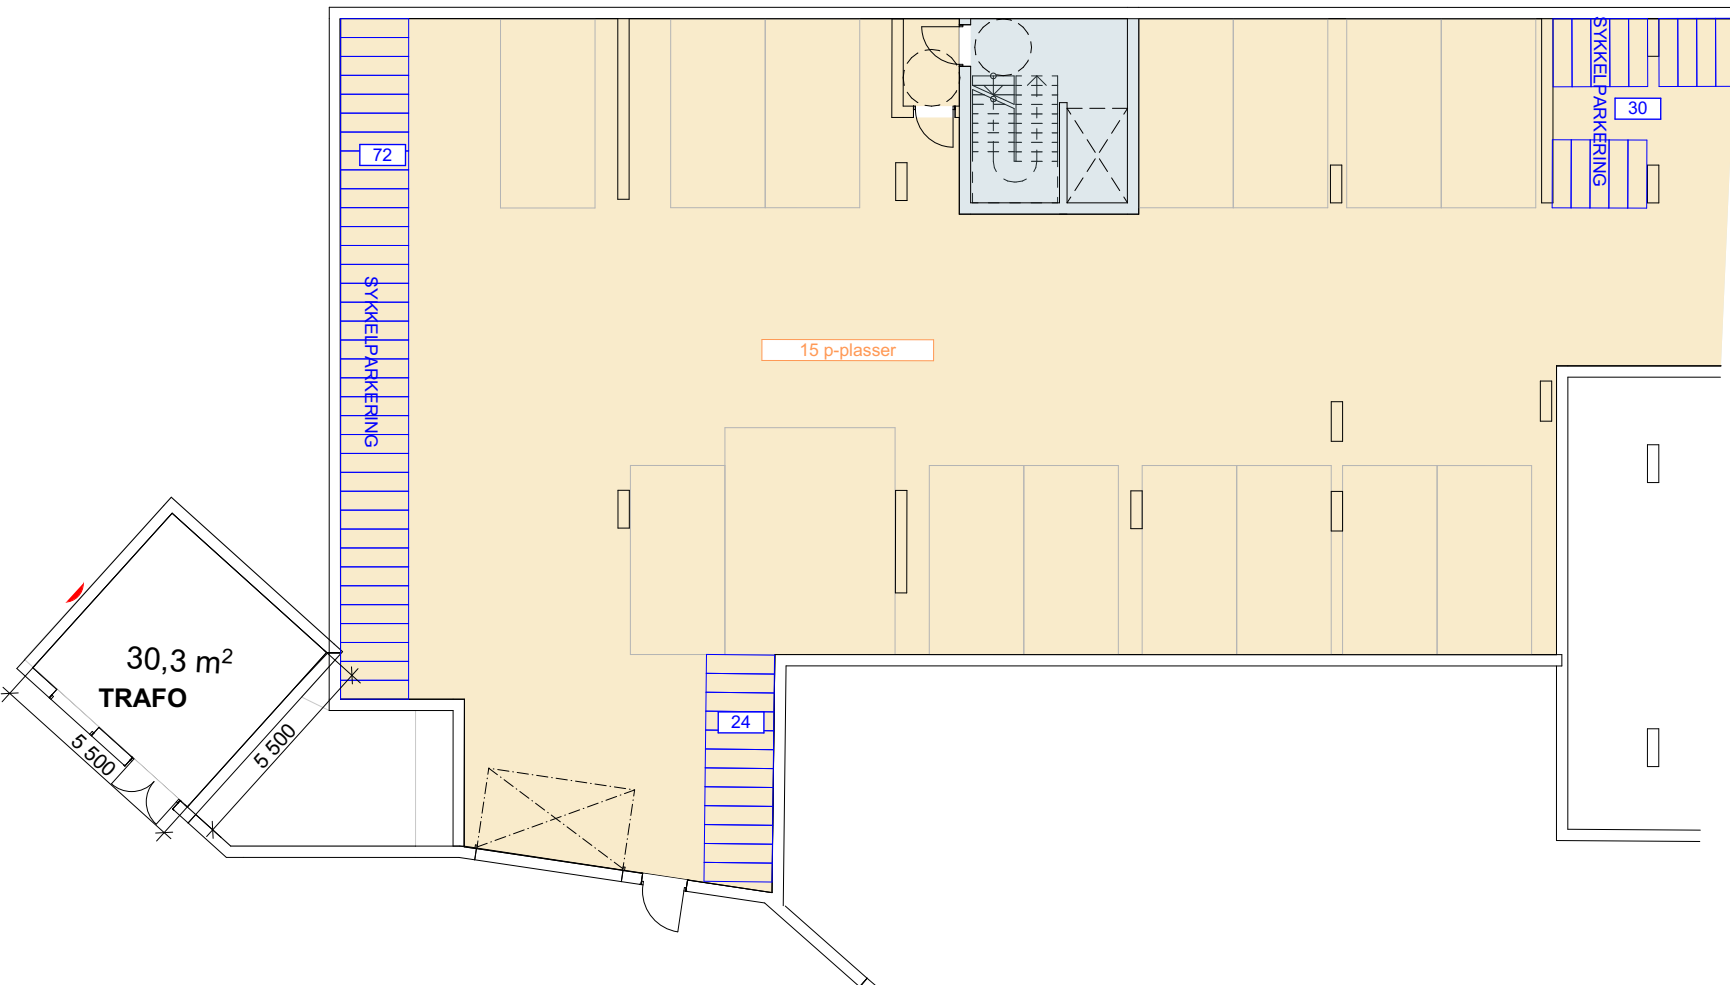


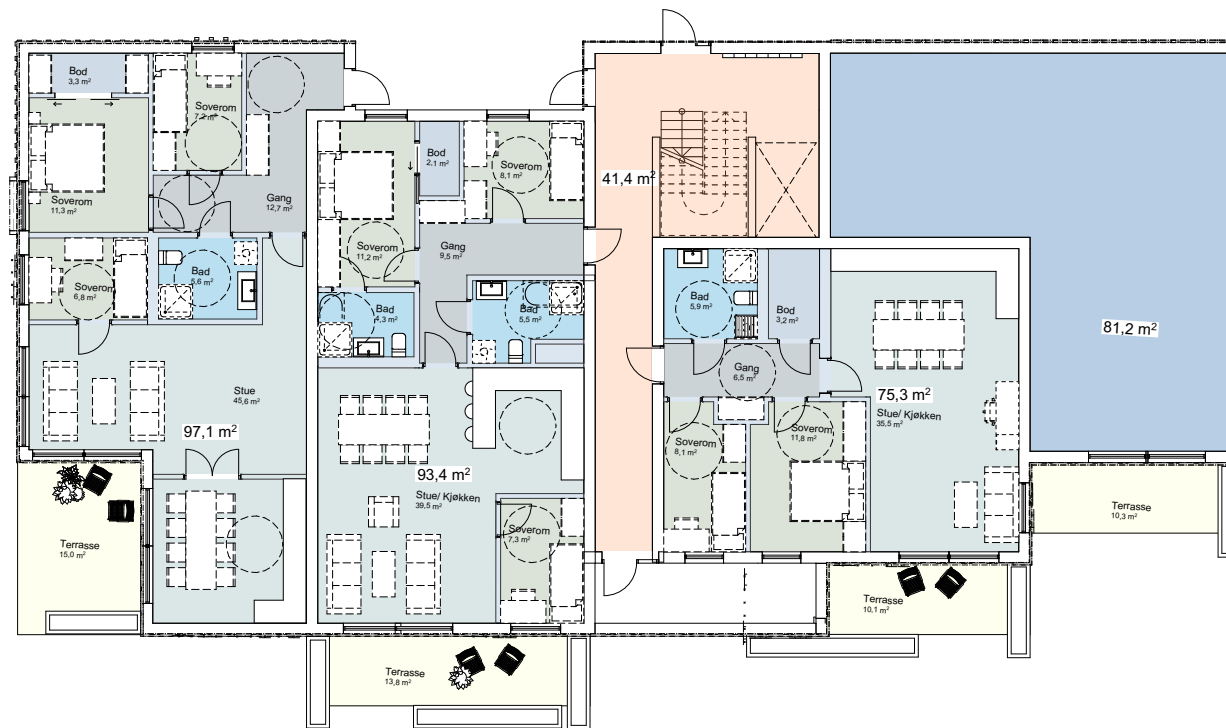

Tegningsnr. **A20-1A** Revisjon nr.

Type tegning
1. Etasje A

Lokalisering:

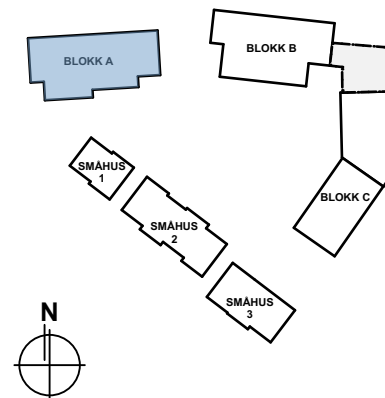

Prosjekteringsgruppen

- **ARK :** Tippetue Arkitekter AS Sandviksboder 5
5036 Bergen
Tlf: +55 56 33 01
post@tippetue.no
- **RIB :** Rådg. ing. Bygg RIBveien 18
0000 RIBbyen
Tlf: 000 00 000
rib@ribfirma.no
- **RIE :** Rådg. ing. Elektro RIEveien 18
0000 RIEbyen
Tlf: 000 00 000
rie@riefirma.no
- **RIV :** Rådg. ing. VVS RIVveien 18
0000 RIVbyen
Tlf: 000 00 000
riv@rivfirma.no

Fase

2. gangs behandling

TIPPETUE
ARKITEKTER AS

Tiltakshaver

Solsiden Førde AS

Prosjekt

Murihagen
Hornnesvegen 36-42
6809 Førde

Godkjent

Kontroll prosjekt.

Sign. Kontroll

Filnavn

638

Murihagen_Hovedfil.rvt

Dato

26.10.2020

Målestokk

1:200 A4

Kontroll utførende

Sign. Kontroll

Gnr./Bnr./Festnr.:

1432-22/90

Prosjektnr.:

839

Tegningsnr.:


A20-1A

Type tegning:

1. Etasje A

Prosjektnr. for


prosjekterende/lev.

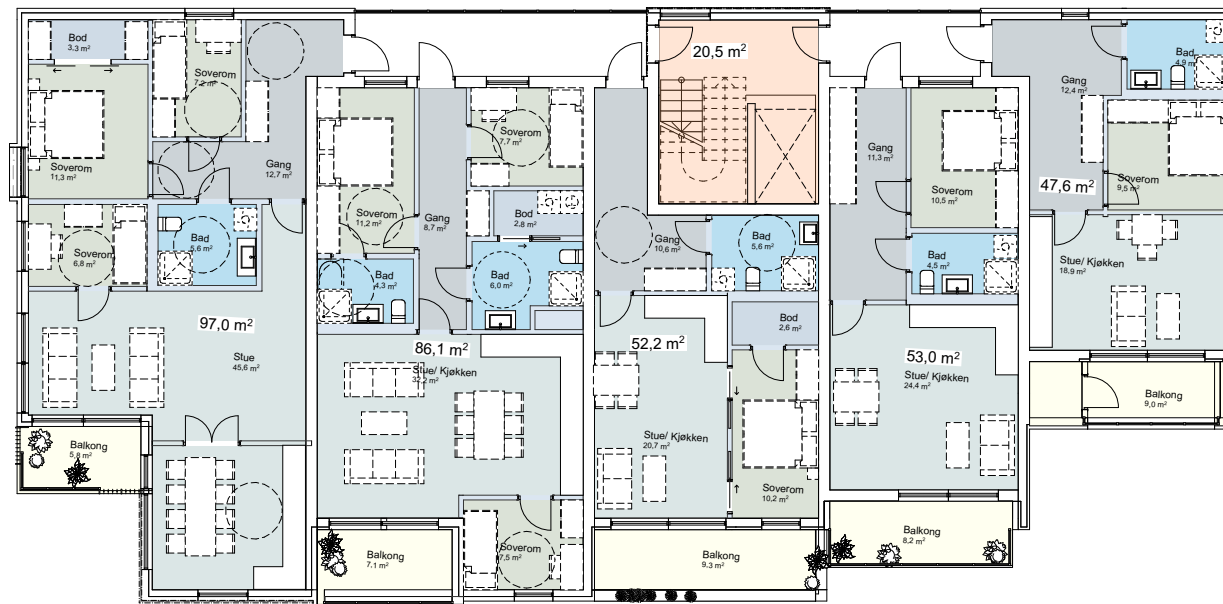

Tegningsnr. **A20-2A** Revisjon nr.

Type tegning
2. Etasje A

Lokalisering:

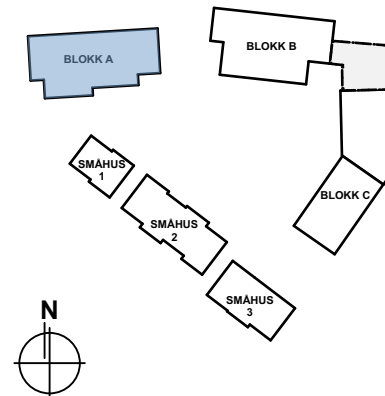

Prosjekteringsgruppen

- **ARK :** Tippetue Arkitekter AS Sandviksboder 5
5036 Bergen
Tlf: +55 56 33 01
post@tippetue.no
- **RIB :** Rådg. ing. Bygg RIBveien 18
0000 RIBbyen
Tlf: 000 00 000
rib@ribfirma.no
- **RIE :** Rådg. ing. Elektro RIEveien 18
0000 RIBbyen
Tlf: 000 00 000
rie@riefirma.no
- **RIV :** Rådg. ing. VVS RIVveien 18
0000 RIBbyen
Tlf: 000 00 000
riv@rivfirma.no

Fase

2. gangs behandling

TIPPETUE
ARKITEKTER AS

Tiltakshaver

Solsiden Førde AS

Prosjekt

**Murihagen
Hornnesvegen 36-42
6809 Førde**

Godkjent

Kontroll prosjekt.

Sign. Kontroll

Filnavn

638

Murihagen_Hovedfil.rvt

Dato

26.10.2020

Målestokk

1:200 A4

Kontroll utførende

Sign. Kontroll

Gnr./Bnr./Festenr.:

1432-22/90

Prosjektnr.:

839

Tegningsnr.:


A20-2A

Prosjektnr. for

prosjekterende/lev.

Type tegning:


2. Etasje A

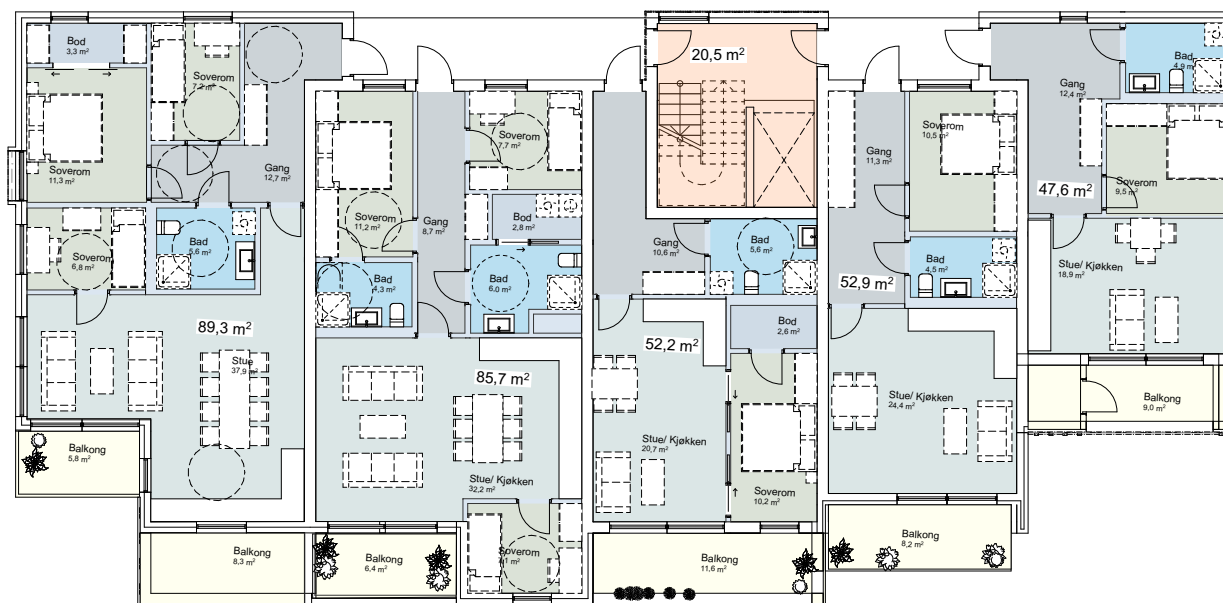

Tegningsnr. **A20-3A** Revisjon nr.

Type tegning
3 Etasje A

Lokalisering:

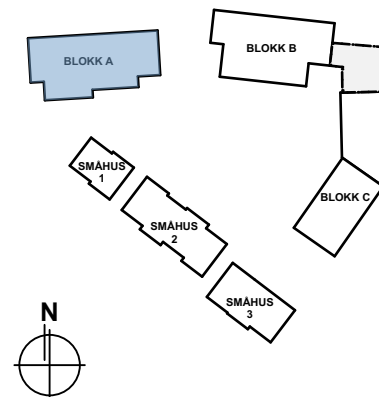

Prosjekteringsgruppen

- **ARK :** Tippetue Arkitekter AS Sandviksboder 5
5036 Bergen
Tlf: +55 56 33 01
post@tippetue.no
- **RIB :** Rådg. ing. Bygg RIBveien 18
0000 RIBbyen
Tlf: 000 00 000
rib@ribfirma.no
- **RIE :** Rådg. ing. Elektro RIEveien 18
0000 RIBbyen
Tlf: 000 00 000
rie@riefirma.no
- **RIV :** Rådg. ing. VVS RIVveien 18
0000 RIBbyen
Tlf: 000 00 000
riv@rivfirma.no

Fase

2. gangs behandling

TIPPETUE
ARKITEKTER AS

Tiltakshaver

Solsiden Førde AS

Prosjekt

Murihagen
Hornnesvegen 36-42
6809 Førde

Gnr./Bnr./Festnr.:

1432-22/90

Prosjektnr.:

839

Tegningsnr.:

A20-3A

Type tegning:
3 Etasje A

Godkjent

Kontroll prosjekt.

Sign. Kontroll

Filnavn

638

Murihagen_Hovedfil.rvt

Dato

26.10.2020

Målestokk


1:200 A4

Kontroll utførende

Sign. Kontroll

Prosjektnr. for


prosjekterende/lev.

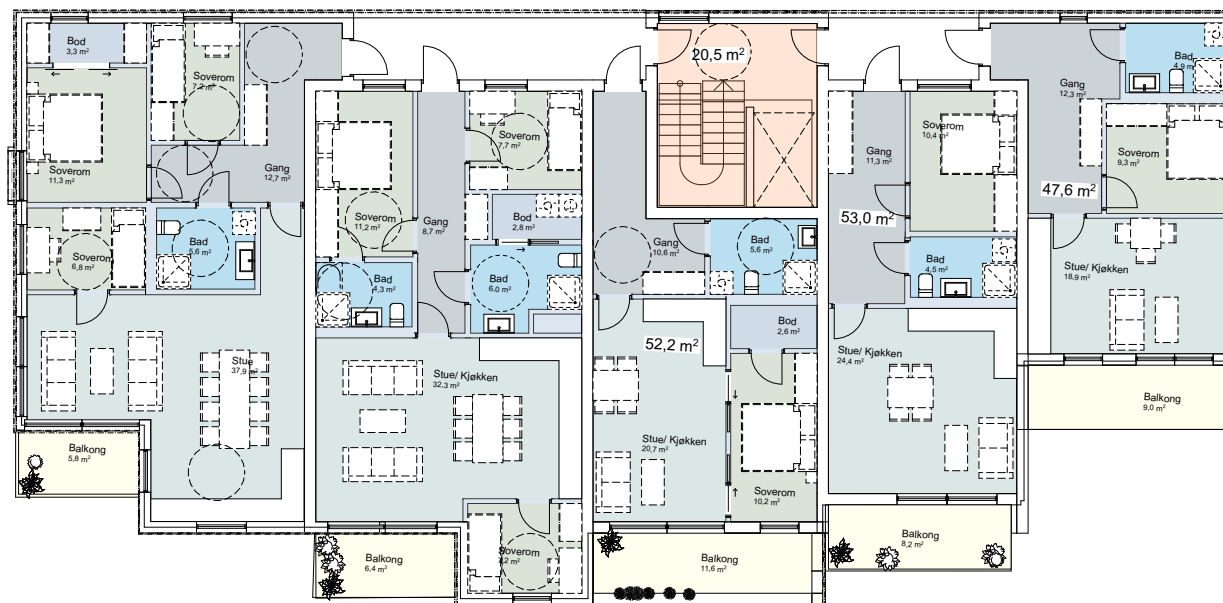

Tegningsnr. **A20-4A** Revisjon nr.

Type tegning
4. Etasje A

Lokalisering:

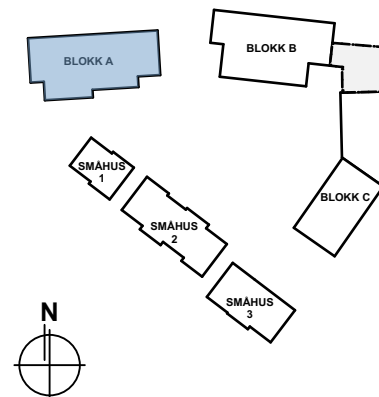

Prosjekteringsgruppen

- **ARK :** Tippetue Arkitekter AS Sandviksboder 5
5036 Bergen
Tlf: +55 56 33 01
post@tippetue.no
- **RIB :** Rådg. ing. Bygg RIEveien18
0000 RIBbyen
Tlf: 000 00 000
rib@riefirma.no
- **RIE :** Rådg. ing. Elektro RIEveien18
0000 RIBbyen
Tlf: 000 00 000
rie@riefirma.no
- **RIV :** Rådg. ing. VVS RIVveien18
0000 RIVbyen
Tlf: 000 00 000
riv@rivfirma.no

Fase

2. gangs behandling

TIPPETUE
ARKITEKTER AS

Tiltakshaver

Solsiden Førde AS

Prosjekt

**Murihagen
Hornnesvegen 36-42
6809 Førde**

Gnr./Bnr./Festnr.:

1432-22/90

Prosjektnr.:

839

Tegningsnr.:

A20-4A

Type tegning:

4. Etasje A

Godkjent

Kontroll prosjekt.

Sign. Kontroll

Filnavn

638

Murihagen_Hovedfil.rln

Dato

26.10.2020

Målestokk


1:200 A4

Kontroll utførende

Sign. Kontroll

Prosjektnr. for


prosjekterende/lev.

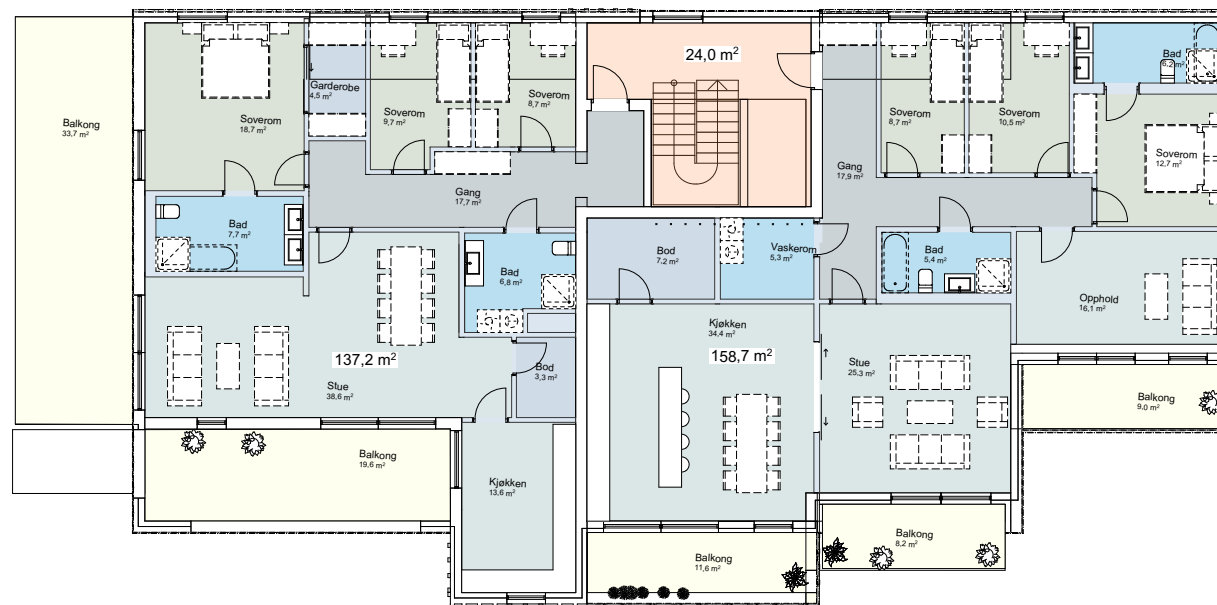

Tegningsnr.
A20-5A

Revisjon nr.

Type tegning
5. Etasje A

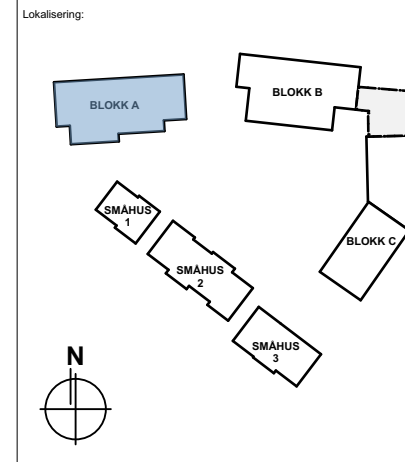


- Prosjekteringsgruppen
- **ARK :** Tippetue Arkitekter AS
Sandviksboder 5
5036 Bergen
Tlf: +55 56 33 01
post@tippetue.no
 - **RIB :** Rådg. ing. Bygg
RiEveien18
0000 RIBbyen
Tlf: 000 00 000
rib@ribfirma.no
 - **RIE :** Rådg. ing. Elektro
RiEveien18
0000 RIEbyen
Tlf: 000 00 000
rie@riefirma.no
 - **RIV :** Rådg. ing. VVS
RiVveien18
0000 RIVbyen
Tlf: 000 00 000
riv@rivfirma.no

Fase
2. gangs behandling

TIPPETUE
ARKITEKTER AS

Tiltakshaver Solsiden Førde AS		Godkjent	
Prosjekt Murihagen Hornnesvegen 36-42 6809 Førde		Kontroll prosjekt.	
		Sign.	Kontroll
		Filnavn 638	
		Murihagen_Hovedfil.rvt	
		Dato	
		26.10.2020	
		Målestokk	
		1:200	A4
		Kontroll utførende	
		Sign.	Kontroll
Gnr./Bnr./Festnr.: 1432-22/90			
Prosjektnr.: 839	Tegningsnr.: A20-5A	Prosjektnr. for prosjekterende/lev.	
Type tegning: 5. Etasje A			

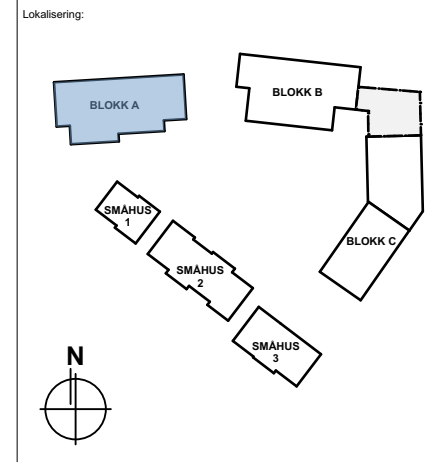

- Prosjekteringsgruppen
- **ARK :** Tippetue Arkitekter AS
Sandviksboder 5
5036 Bergen
Tlf: 55 56 33 01
post@tippetue.no
 - **RIB :** Rådg. ing. Bygg
RiEveien 18
0000 RIBbyen
Tlf: 000 00 000
rib@ribfirma.no
 - **RIE :** Rådg. ing. Elektro
RiEveien 18
0000 RIEbyen
Tlf: 000 00 000
rie@riefirma.no
 - **RIV :** Rådg. ing. VVS
RiVveien 18
0000 RIVbyen
Tlf: 000 00 000
riv@rivfirma.no



Fase
2. gangs behandling


TIPPETUE

ARKITEKTER AS

Tiltakshaver Solsiden Førde AS	Godkjent
Prosjekt Murihagen Hornnesvegen 36-42 6809 Førde	Kontroll prosjekt. Sign. Kontroll
	Filnavn 639_Murihagen_Hovedfil.rvt Dato 26.10.2020 Målestokk 1:200 A4
Kontroll utførende Sign. Kontroll	

Gnr./Bnr./Festnr.: 1432-22/90		Prosjektnr. for prosjekterende/lev.
Prosjektnr.: 839	Tegningsnr.: A20-6A	
Type tegning: Takplan A		

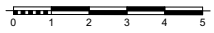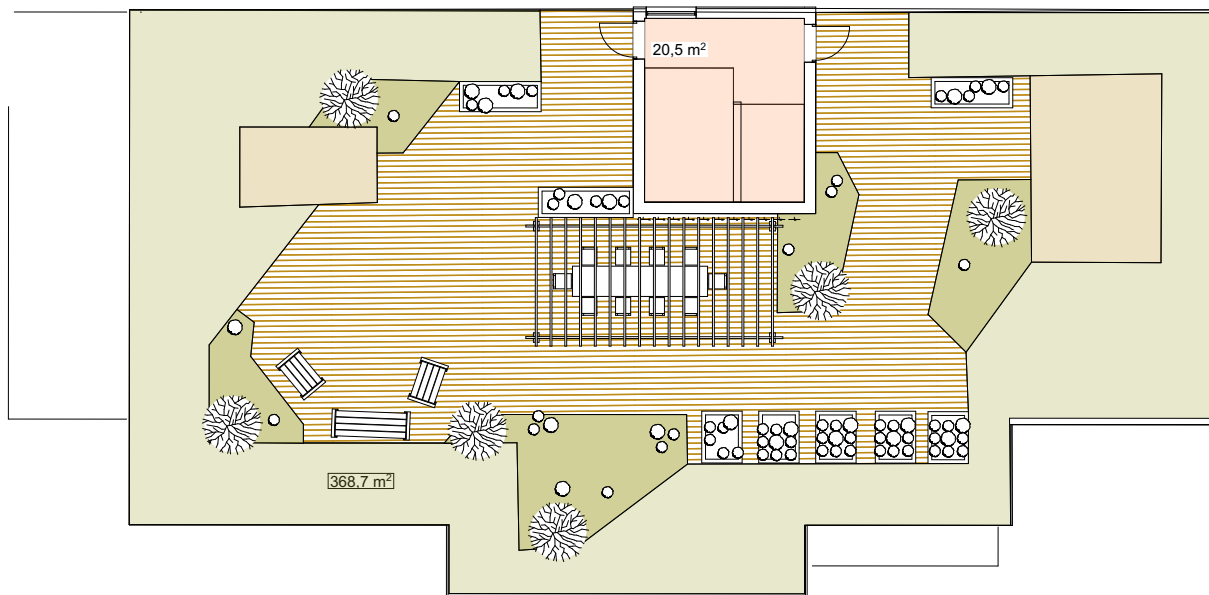


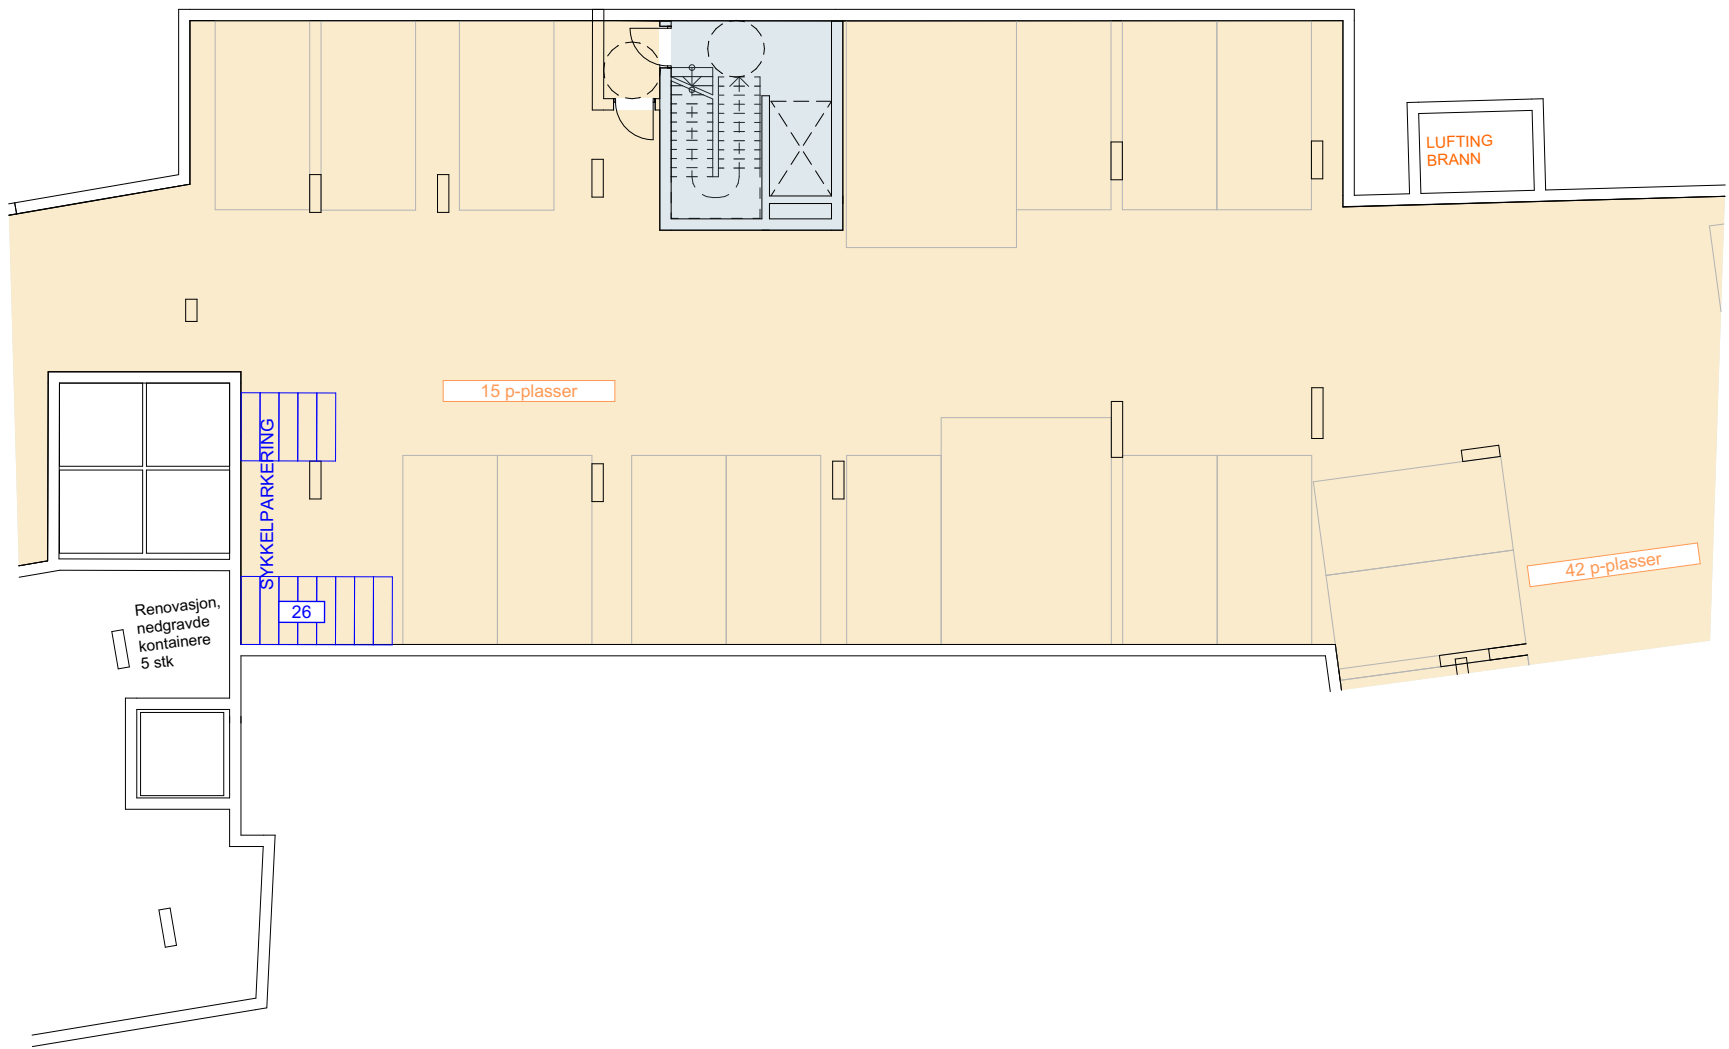

Tegningsnr.
A20-0B

Revisjon nr.

Type tegning
Parkering bygg B

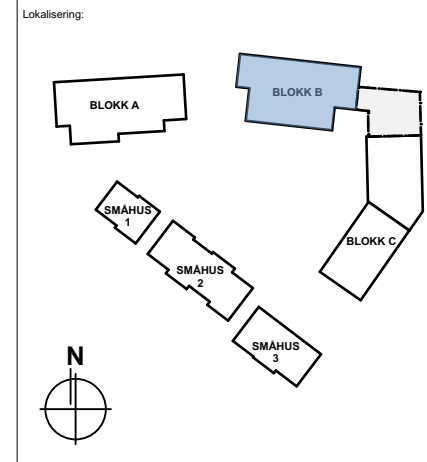


- Prosjekteringsgruppen
- **ARK :** Tippetue Arkitekter AS
Sandviksboder 5
5036 Bergen
Tlf: 55 56 33 01
post@tippetue.no
 - **RIB :** Rådg. ing. Bygg
RiEveien 18
0000 RIEbyen
Tlf: 000 00 000
rib@rifirma.no
 - **RIE :** Rådg. ing. Elektro
RiEveien 18
0000 RIEbyen
Tlf: 000 00 000
rie@rifirma.no
 - **RIV :** Rådg. ing. VVS
RiVveien 18
0000 RIVbyen
Tlf: 000 00 000
riv@rifirma.no

Fase
2. gangs behandling

TIPPETUE
ARKITEKTER AS

Tiltakshaver Solsiden Førde AS	Godkjent
Prosjekt Murihagen Hornnesvegen 36-42 6809 Førde	Kontroll prosjekt. Sign. Kontroll
	Filnavn 638 Murihagen_Hovedfil.rvt Dato 26.10.2020 Målestokk 1:200 A4 Kontroll utførende Sign. Kontroll
Gnr./Bnr./Festenr.: 1432-22/90	Prosjektnr.: 839
Type tegning: Parkering bygg B	Tegningsnr.: A20-0B
Prosjektnr. for prosjekterende/lev.	

Lokalisering:

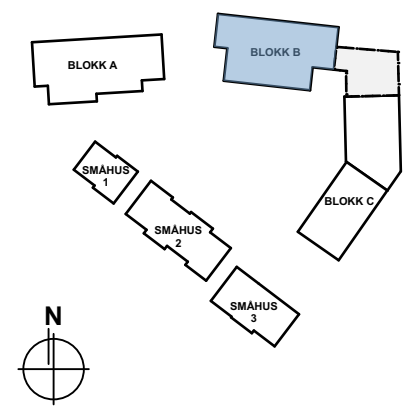

Prosjekteringsgruppen

- **ARK :** Tippetue Arkitekter AS Sandviksboder 5
5036 Bergen
Tlf: +45 56 33 01
post@tippetue.no
- **RIB :** Rådg. ing. Bygg RIBveien18
0000 RIBbyen
Tlf: 000 00 000
rib@ribfirma.no
- **RIE :** Rådg. ing. Elektro RIEveien18
0000 RIBbyen
Tlf: 000 00 000
rie@riefirma.no
- **RIV :** Rådg. ing. VVS RIVveien18
0000 RIBbyen
Tlf: 000 00 000
riv@rivfirma.no

Fase **2. gangs behandling**



Tiltakshaver Godkjent

Solsiden Førde AS Kontroll prosjekt.

Prosjekt Sign. Kontroll

Murihagen
Hornnesvegen 36-42
6809 Førde

Filnavn 638

Murihagen_Hovedfil.pln

Dato **26.10.2020**

Målestokk **1:200** A4


Kontroll utførende



Sign. Kontroll

Gnr./Bnr./Festnr.: **1432-22/90**

Prosjektnr.: **839** Tegningsnr.: **A20-1B** Prosjektnr. for prosjekterende/lev.

Type tegning: **1. Etasje B**

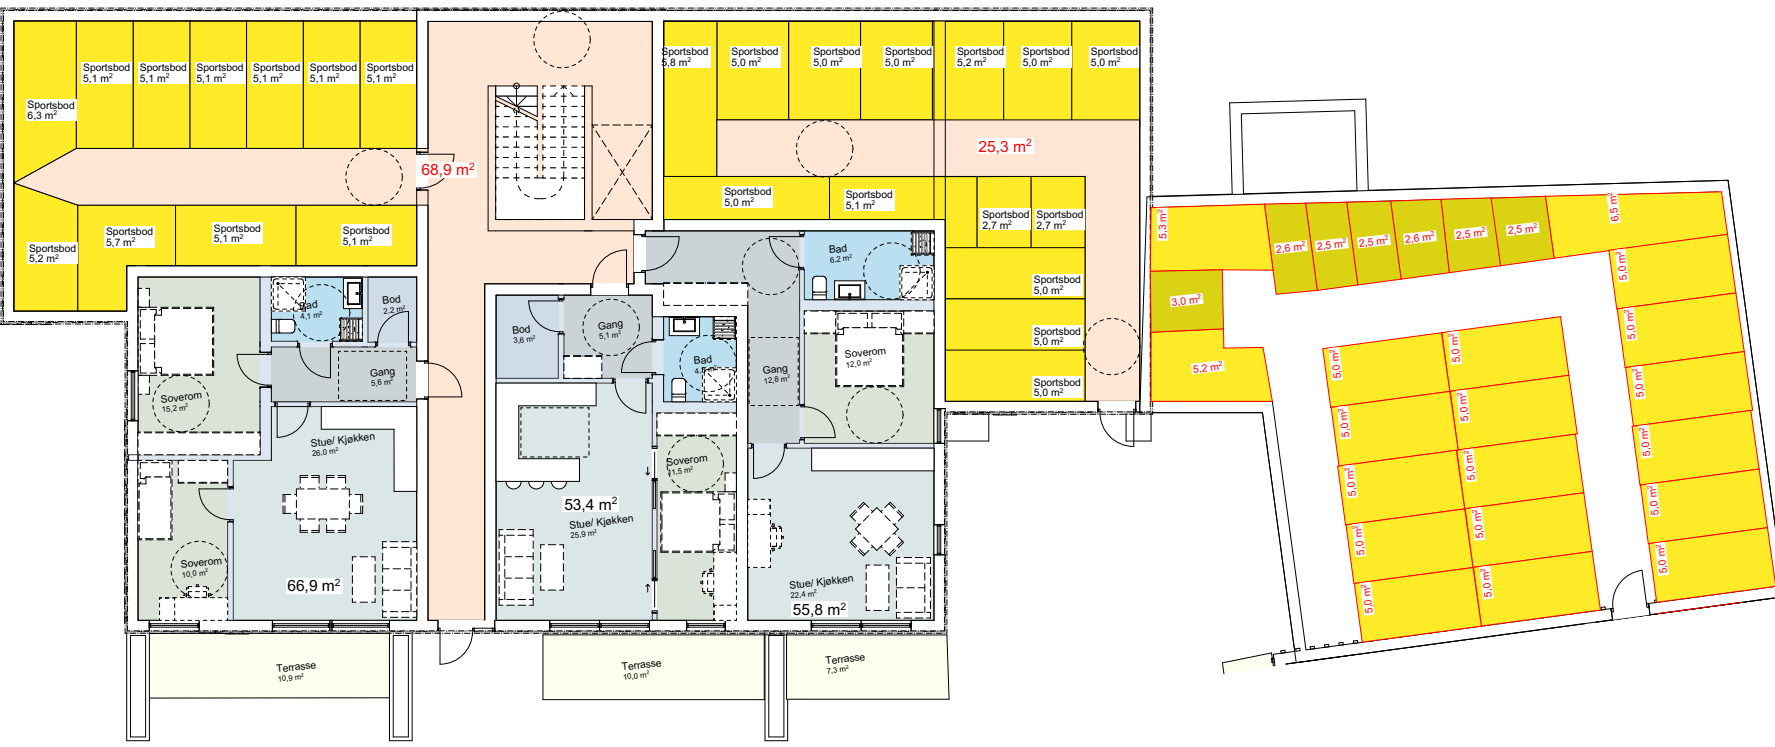


 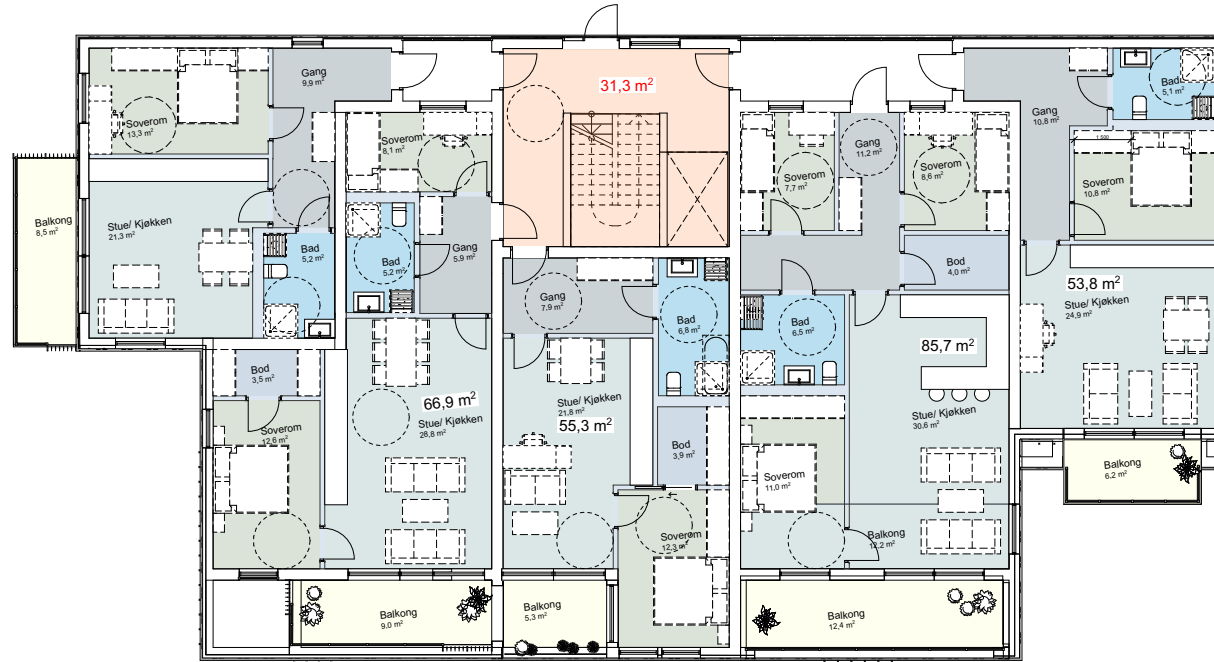

Tegningsnr. **A20-2B** Revisjon nr.

Type tegning
2. Etasje B

Lokalisering:

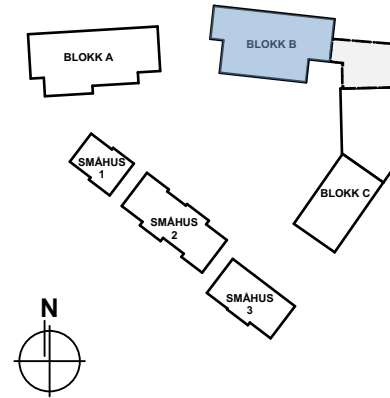

Prosjekteringsgruppen

- **ARK :** Tippetue Arkitekter AS Sandviksboder 5
5036 Bergen
Tlf: +55 56 33 01
post@tippetue.no
- **RIB :** Rådg. ing. Bygg RiBveien18
0000 RiBbyen
Tlf: 000 00 000
rib@ribfirma.no
- **RIE :** Rådg. ing. Elektro RiEveien18
0000 RiEbyen
Tlf: 000 00 000
rie@riefirma.no
- **RIV :** Rådg. ing. VVS RiVveien18
0000 RiVbyen
Tlf: 000 00 000
riv@rivfirma.no

Fase

2. gangs behandling

TIPPETUE
ARKITEKTER AS

Tiltakshaver

Solsiden Førde AS

Prosjekt

**Murihagen
Hornnesvegen 36-42
6809 Førde**

Godkjent

Kontroll prosjekt.

Sign. Kontroll

Filnavn

638_Murihagen_Hovedfil.pln

Dato

26.10.2020

Målestokk

1:200, 1:100 A4

Kontroll utførende

Sign. Kontroll

Gnr./Bnr./Festnr.:

1432-22/90

Prosjektnr.:

839


Tegningsnr.:

A20-2B

Type tegning:

2. Etasje B


Prosjektnr. for
prosjekterende/lev.

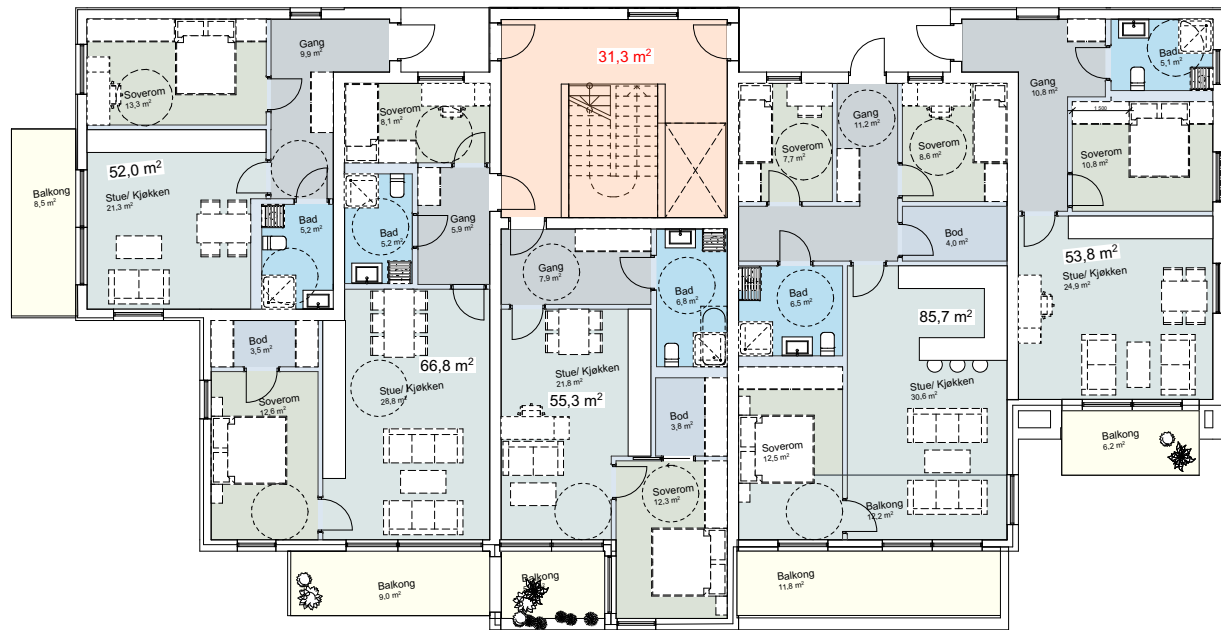

Tegningsnr. **A20-3B** Revisjon nr.

Type tegning **3. Etasje B**

Lokalisering:

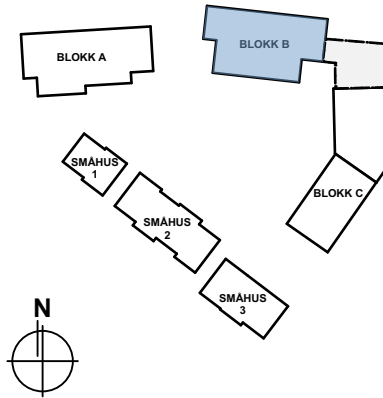

Prosjekteringsgruppen

- **ARK :** Tippetue Arkitekter AS Sandviksboder 5
5036 Bergen
Tlf: +47 56 33 01
post@tippetue.no
- **RIB :** Rådg. ing. Bygg RIBveien18
0000 RIBbyen
Tlf: 000 00 000
rib@ribfirma.no
- **RIE :** Rådg. ing. Elektro RIEveien18
0000 RIEbyen
Tlf: 000 00 000
rie@riefirma.no
- **RIV :** Rådg. ing. VVS RIVveien18
0000 RIVbyen
Tlf: 000 00 000
riv@rivfirma.no

Fase **2. gangs behandling**



Tiltakshaver **Solsiden Førde AS** Godkjent


Prosjekt **Murihagen Hornnesvegen 36-42 6809 Førde**

Finnavn **638 Murihagen_Hovedtilt.pln**
Dato **26.10.2020**
Målestokk **1:200** A4
Kontroll utførende
Sign. Kontroll

Gnr./Bnr./Festnr.: **1432-22/90**

Prosjektnr.: **839** Tegningsnr.: **A20-3B** Prosjektnr. for prosjekterende/lev.


Type tegning: **3. Etasje B**

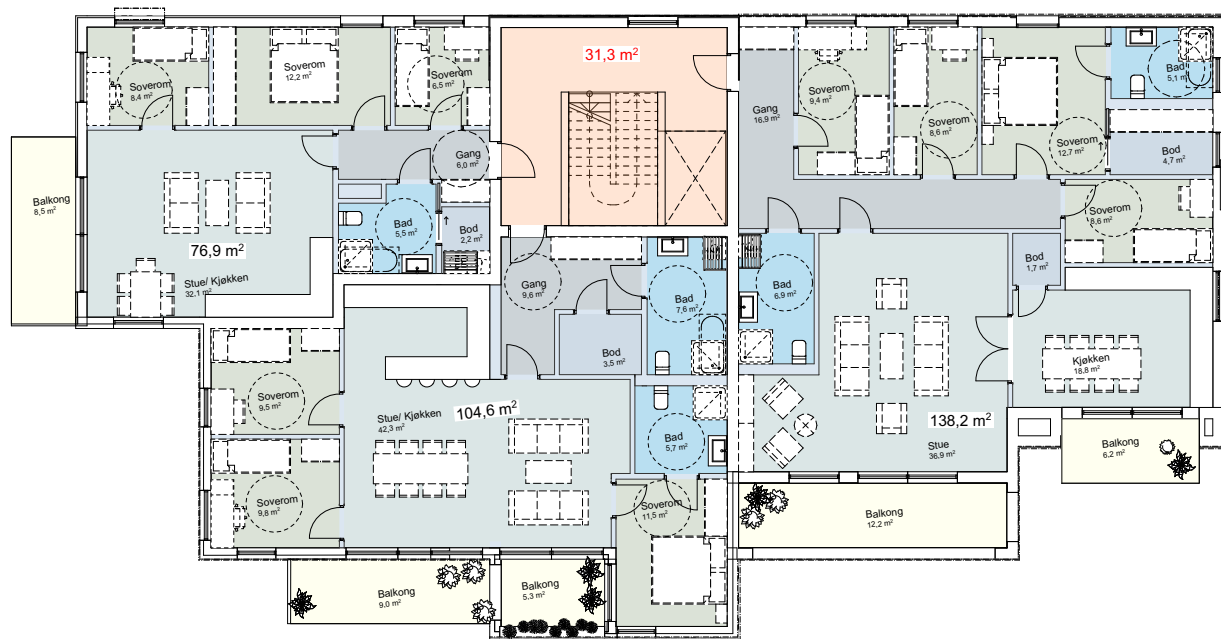

Tegningsnr. **A20-4B** Revisjon nr.

Type tegning **4. Etasje B**

Lokalisering:

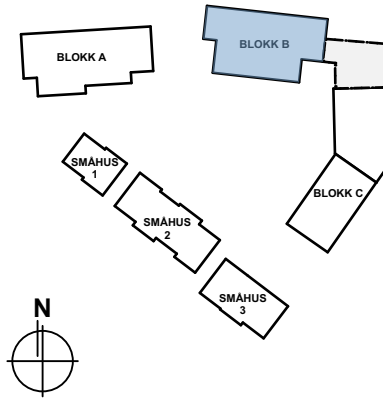

Prosjekteringsgruppen

- **ARK :** Tippetue Arkitekter AS Sandviksboder 5
5036 Bergen
Tlf: 55 56 33 01
post@tippetue.no
- **RIB :** Rådg. ing. Bygg RIBveien 18
0000 RIBbyen
Tlf: 000 00 000
rib@ribfirma.no
- **RIE :** Rådg. ing. Elektro RIEveien 18
0000 RIBbyen
Tlf: 000 00 000
rie@riefirma.no
- **RIV :** Rådg. ing. VVS RIVveien 18
0000 RIBbyen
Tlf: 000 00 000
riv@rivfirma.no

Fase **2. gangs behandling**



Tiltakshaver **Solsiden Førde AS** Godkjent


Prosjekt **Murihagen Hornnesvegen 36-42 6809 Førde**

Finnavn **638 Murihagen_Hovedtilt.pjn**
 Dato **26.10.2020**
 Målestokk **1:200 A4**
 Kontroll utførende
 Sign. Kontroll

Gnr./Bnr./Festenr.: **1432-22/90**

Prosjektnr.: **839** Tegningsnr.: **A20-4B** Prosjektnr. for prosjekterende/lev.


Type tegning: **4. Etasje B**

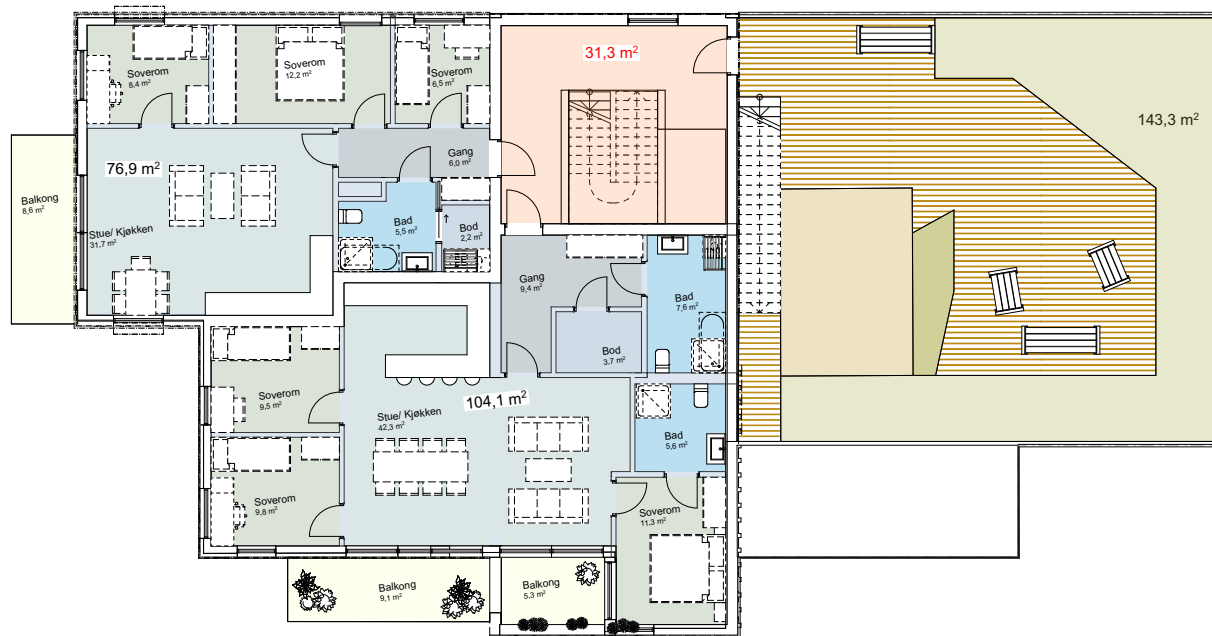

Tegningsnr.
A20-5B

Revisjon nr.

Type tegning
5. Etasje B

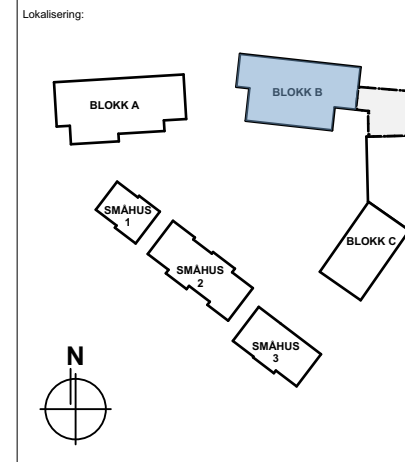

- Prosjekteringsgruppen
- **ARK :** Tippetue Arkitekter AS
Sandviksboder 5
5036 Bergen
Tlf: 55 56 33 01
post@tippetue.no
 - **RIB :** Rådg. ing. Bygg
RIEveien18
0000 RIBbyen
Tlf: 000 00 000
rib@ribfirma.no
 - **RIE :** Rådg. ing. Elektro
RIEveien18
0000 RIBbyen
Tlf: 000 00 000
rie@riefirma.no
 - **RIV :** Rådg. ing. VVS
RIVveien18
0000 RIVbyen
Tlf: 000 00 000
riv@rivfirma.no


Fase
2. gangs behandling



Tiltakshaver Solsiden Førde AS	Godkjent
Prosjekt Murihagen Hornnesvegen 36-42 6809 Førde	Kontroll prosjekt.
	Sign. Kontroll
Finnavn 638 Murihagen_Hovedfil.rln	
Dato 26.10.2020	
Målestokk 1:200 A4	
Kontroll utførende	
Sign. Kontroll	
Gnr./Bnr./Festenr.: 1432-22/90	

Prosjektnr.: **839** Tegningsnr.: **A20-5B** Prosjektnr. for prosjekterende/lev.


Type tegning:
5. Etasje B

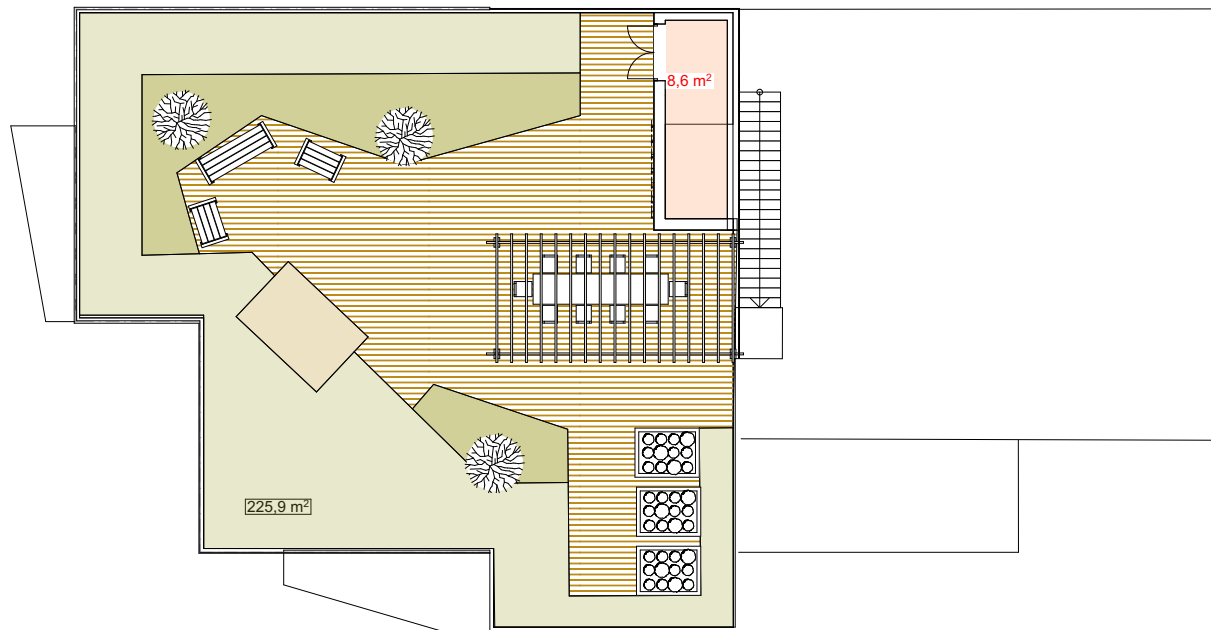

Tegningsnr. **A20-6B** Revisjon nr.

Type tegning **Takplan B**

Lokalisering:

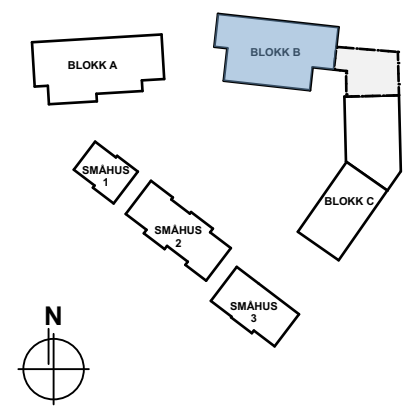


- Prosjekteringsgruppen
- **ARK :** Tippetue Arkitekter AS
Sandviksboder 5
5036 Bergen
Tlf: +55 56 33 01
post@tippetue.no
 - **RIB :** Rådg. ing. Bygg
RiEveien 18
0000 RIBbyen
Tlf: 000 00 000
rib@ribfirma.no
 - **RIE :** Rådg. ing. Elektro
RiEveien 18
0000 RIEbyen
Tlf: 000 00 000
rie@riefirma.no
 - **RIV :** Rådg. ing. VVS
RiVveien 18
0000 RIVbyen
Tlf: 000 00 000
riv@rivfirma.no

Fase
2. gangs behandling




Tiltakshaver		Godkjent	
Solsiden Førde AS		Kontroll prosjekt.	
Prosjekt		Sign.	Kontroll
Murihagen		Filnavn	
Hornnesvegen 36-42		638	
6809 Førde		Murihagen_Hovedfil.rln	
		Dato	
		26.10.2020	
		Målestokk	
		1:200 A4	
		Kontroll utførende	
		Sign.	Kontroll
Gnr./Bnr./Festenr.:			
1432-22/90			
Prosjektnr.:		Tegningsnr.:	
839		A20-6B	
Type tegning:		Prosjektnr. for prosjekterende/lev.	
Takplan B			

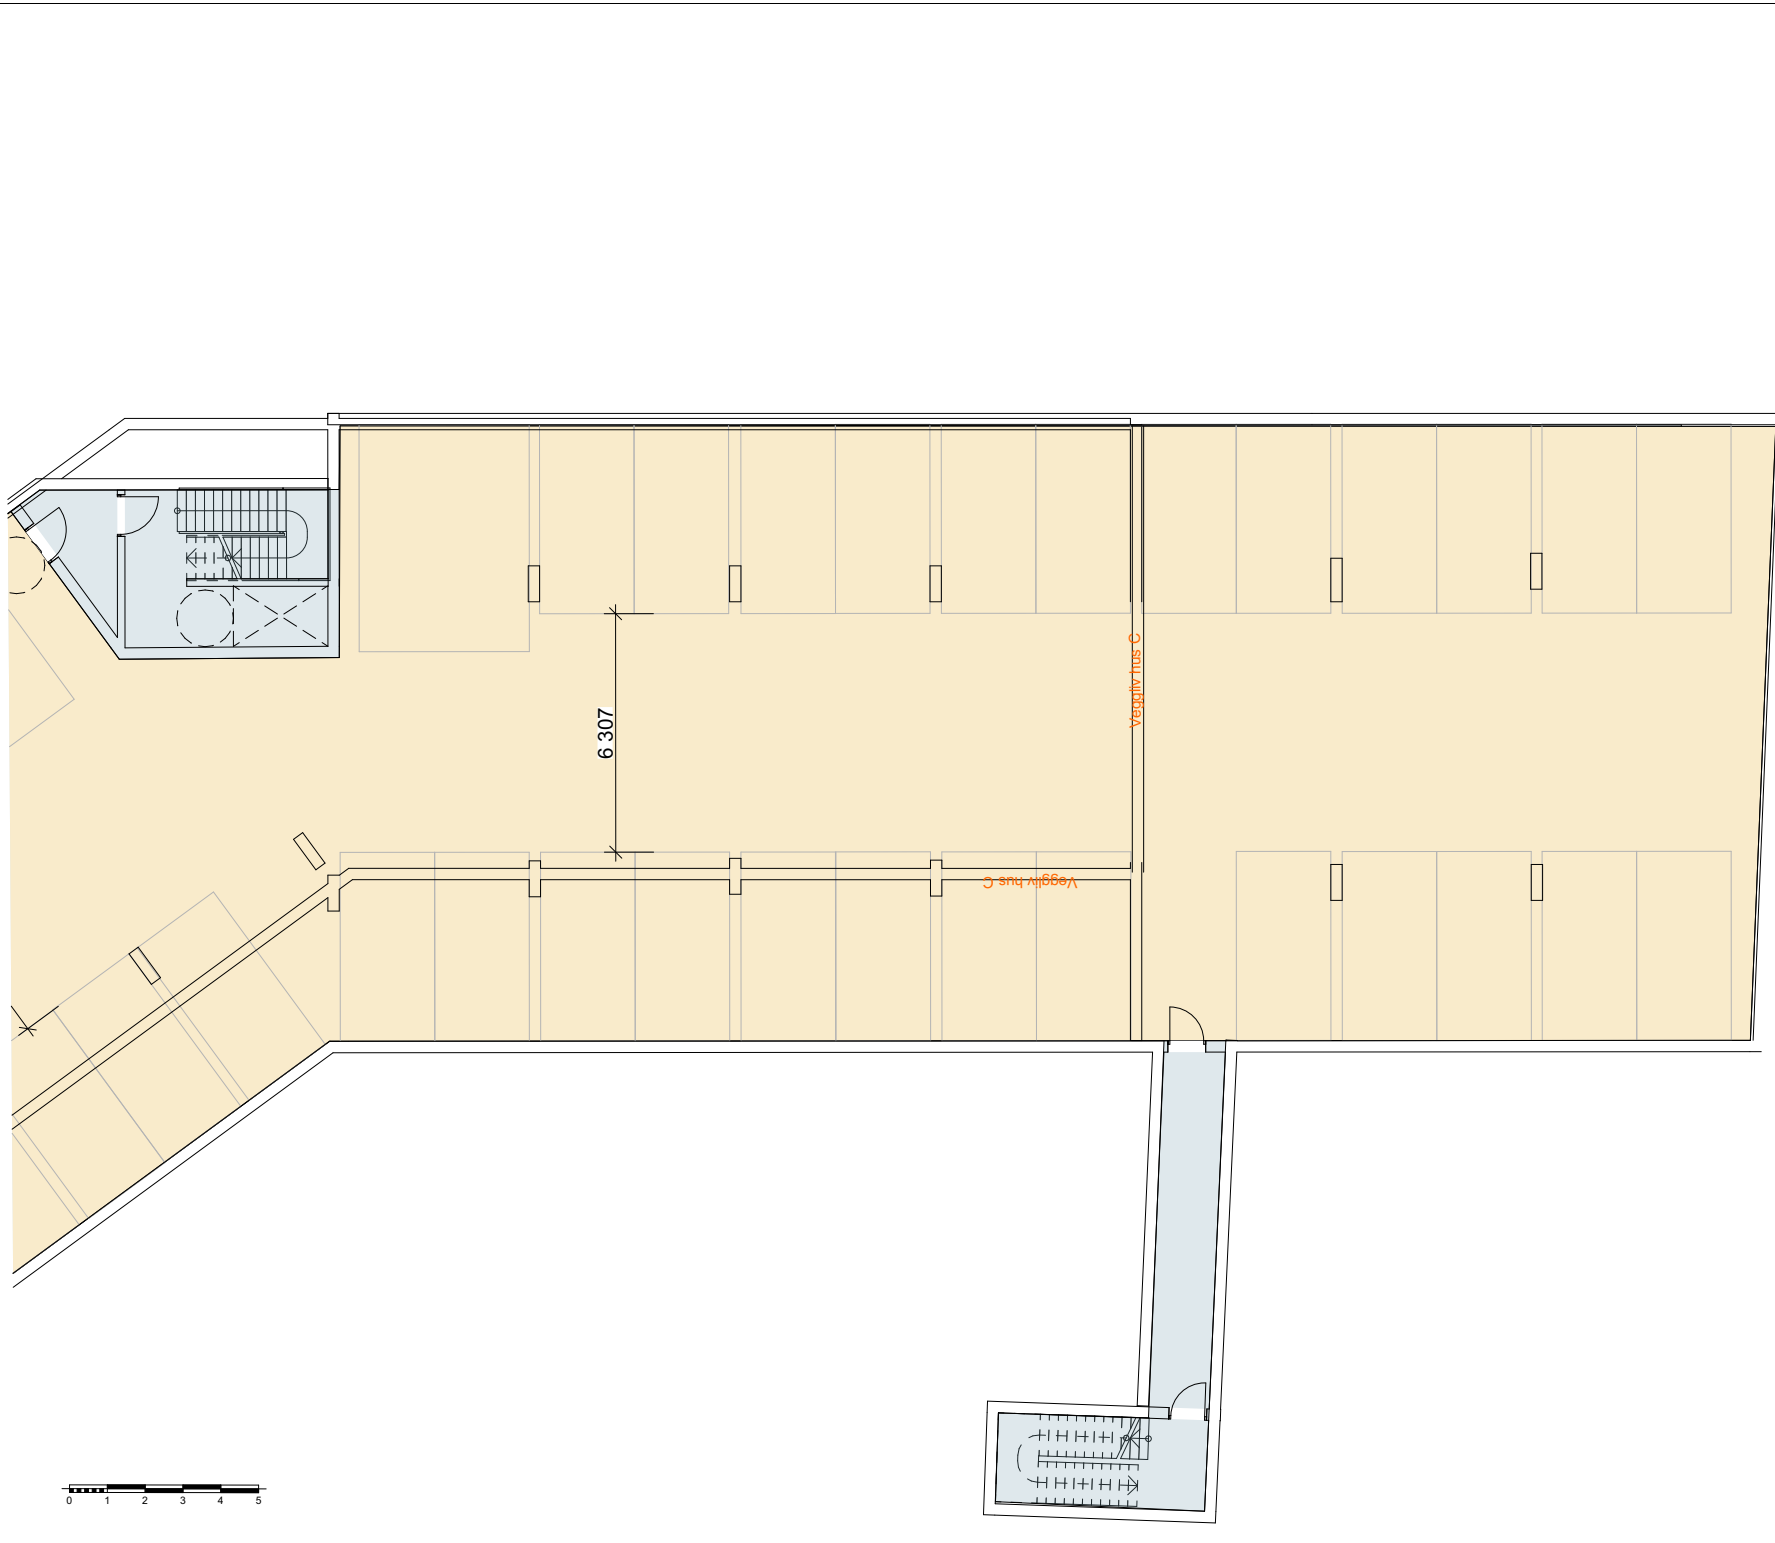

Tegningsnr. **A20-0C** Revisjon nr.

Type tegning
Parkering bygg C


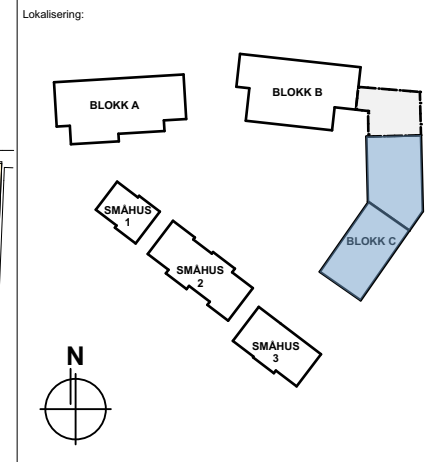


- Prosjekteringsgruppen
- **ARK :** Tippetue Arkitekter AS
Sandviksboder 5
5036 Bergen
Tlf: 55 56 33 01
post@tippetue.no
 - **RIB :** Rådg. ing. Bygg
RiEveien18
0000 RiEbyen
Tlf: 000 00 000
rib@rifirma.no
 - **RIE :** Rådg. ing. Elektro
RiEveien18
0000 RiEbyen
Tlf: 000 00 000
rie@riefirma.no
 - **RIV :** Rådg. ing. VVS
RiVveien18
0000 RiVbyen
Tlf: 000 00 000
riv@rivfirma.no

Fase
2. gangs behandling


TIPPETUE
ARKITEKTER AS

Tiltakshaver		Godkjent	
Solsiden Førde AS		Kontroll prosjekt.	
Prosjekt		Sign.	Kontroll
Murihagen		Filnavn	
Hornnesvegen 36-42		638	
6809 Førde		Murihagen_Hovedfil.rlp	
		Dato	
		26.10.2020	
		Målestokk	
		1:200 A4	
		Kontroll utførende	
		Sign.	Kontroll
Gnr./Bnr./Festenr.:		Prosjektnr. for	
1432-22/90		prosjekterende/lev.	
Prosjektnr.:	Tegningsnr.:		
839	A20-0C		
Type tegning:			
Parkering bygg C			

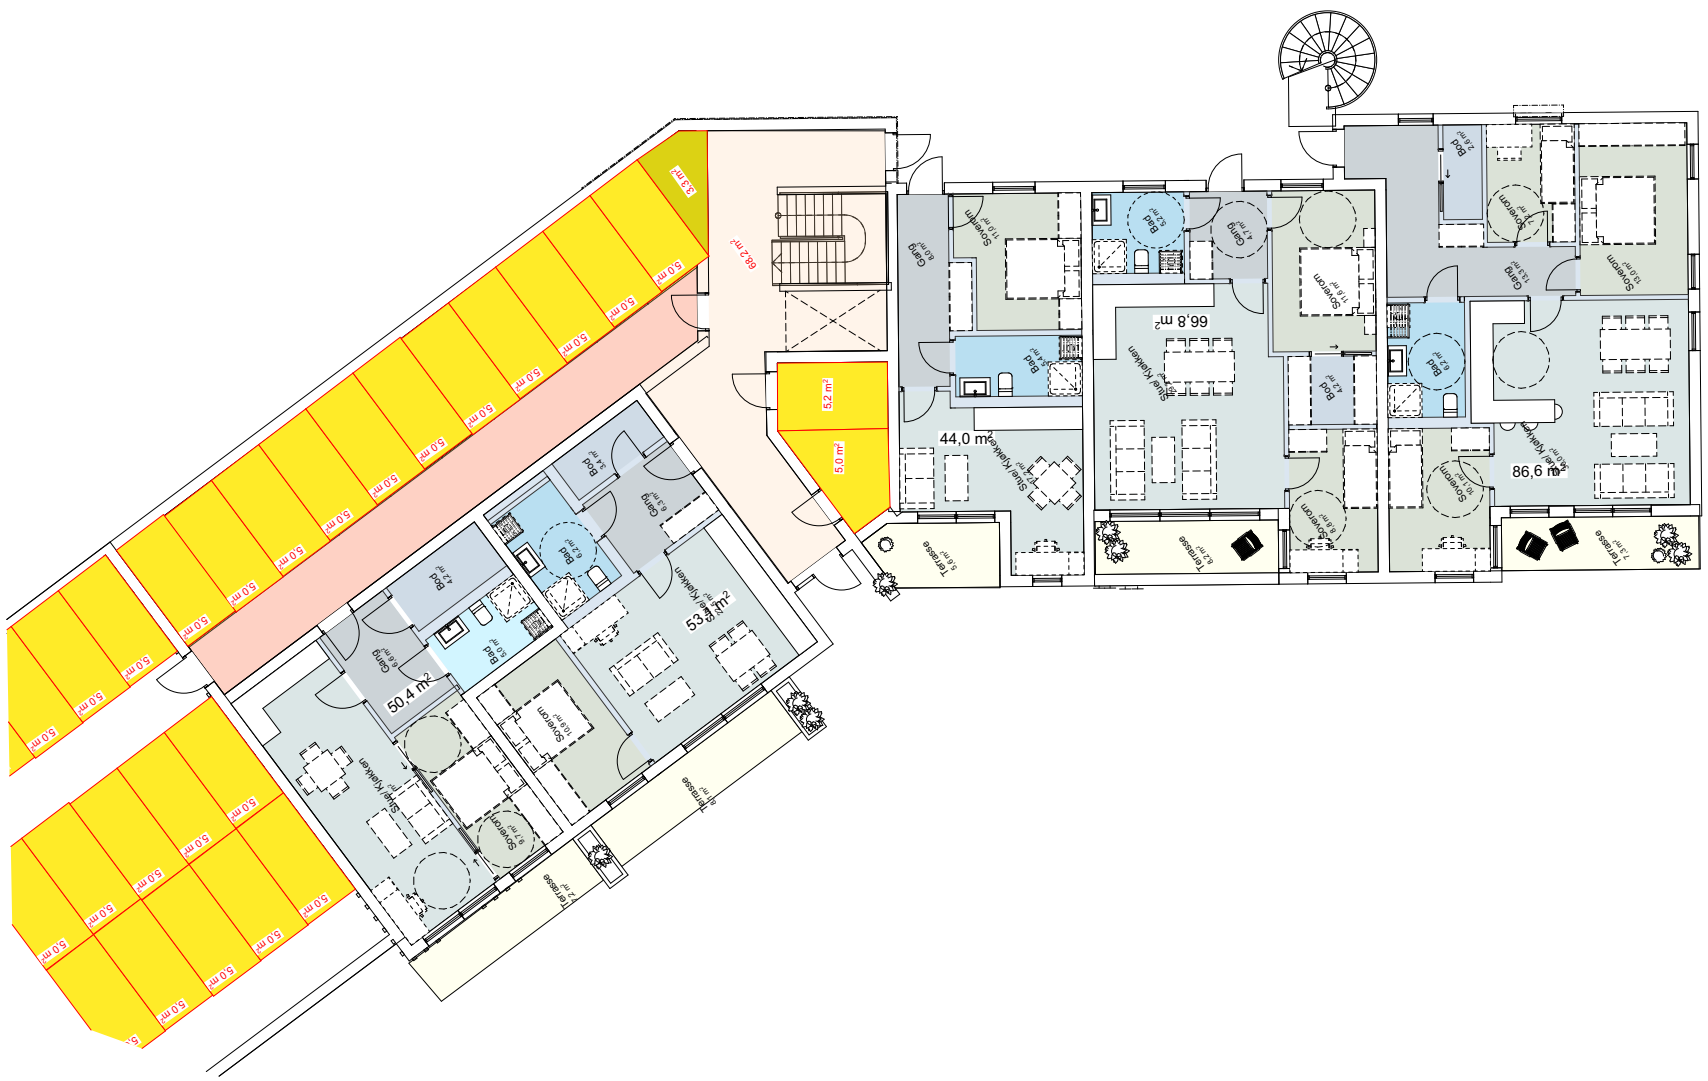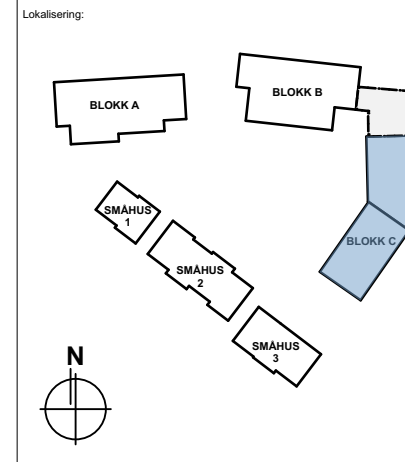


- Prosjekteringsgruppen
- **ARK :** Tippetue Arkitekter AS
Sandviksboder 5
5030 Bergen
Tlf: +55 56 33 01
post@tippetue.no
 - **RIB :** Rådg. ing. Bygg
RiEveien18
0000 RIBbyen
Tlf: 000 00 000
rib@ribfirma.no
 - **RIE :** Rådg. ing. Elektro
RiEveien18
0000 RIEbyen
Tlf: 000 00 000
rie@riefirma.no
 - **RIV :** Rådg. ing. VVS
RiVveien18
0000 RIVbyen
Tlf: 000 00 000
riv@rivfirma.no

Fase **2. gangs behandling**

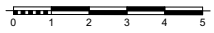


Tiltakshaver		Godkjent	
Solsiden Førde AS		Kontroll prosjekt.	
Prosjekt		Sign.	Kontroll
Murihagen		Filnavn	
Hornnesvegen 36-42		638	
6809 Førde		Murihagen_Hovedfil.rvt	
		Dato	
		26.10.2020	
		Målestokk	
		1:200 A4	
		Kontroll utførende	
		Sign.	Kontroll
Gnr./Bnr./Festnr.:		Prosjektnr. for	
1432-22/90		prosjekterende/lev.	
Prosjektnr.:	Tegningsnr.:		
839	A20-1C		
Type tegning:			
1. Etasje C			

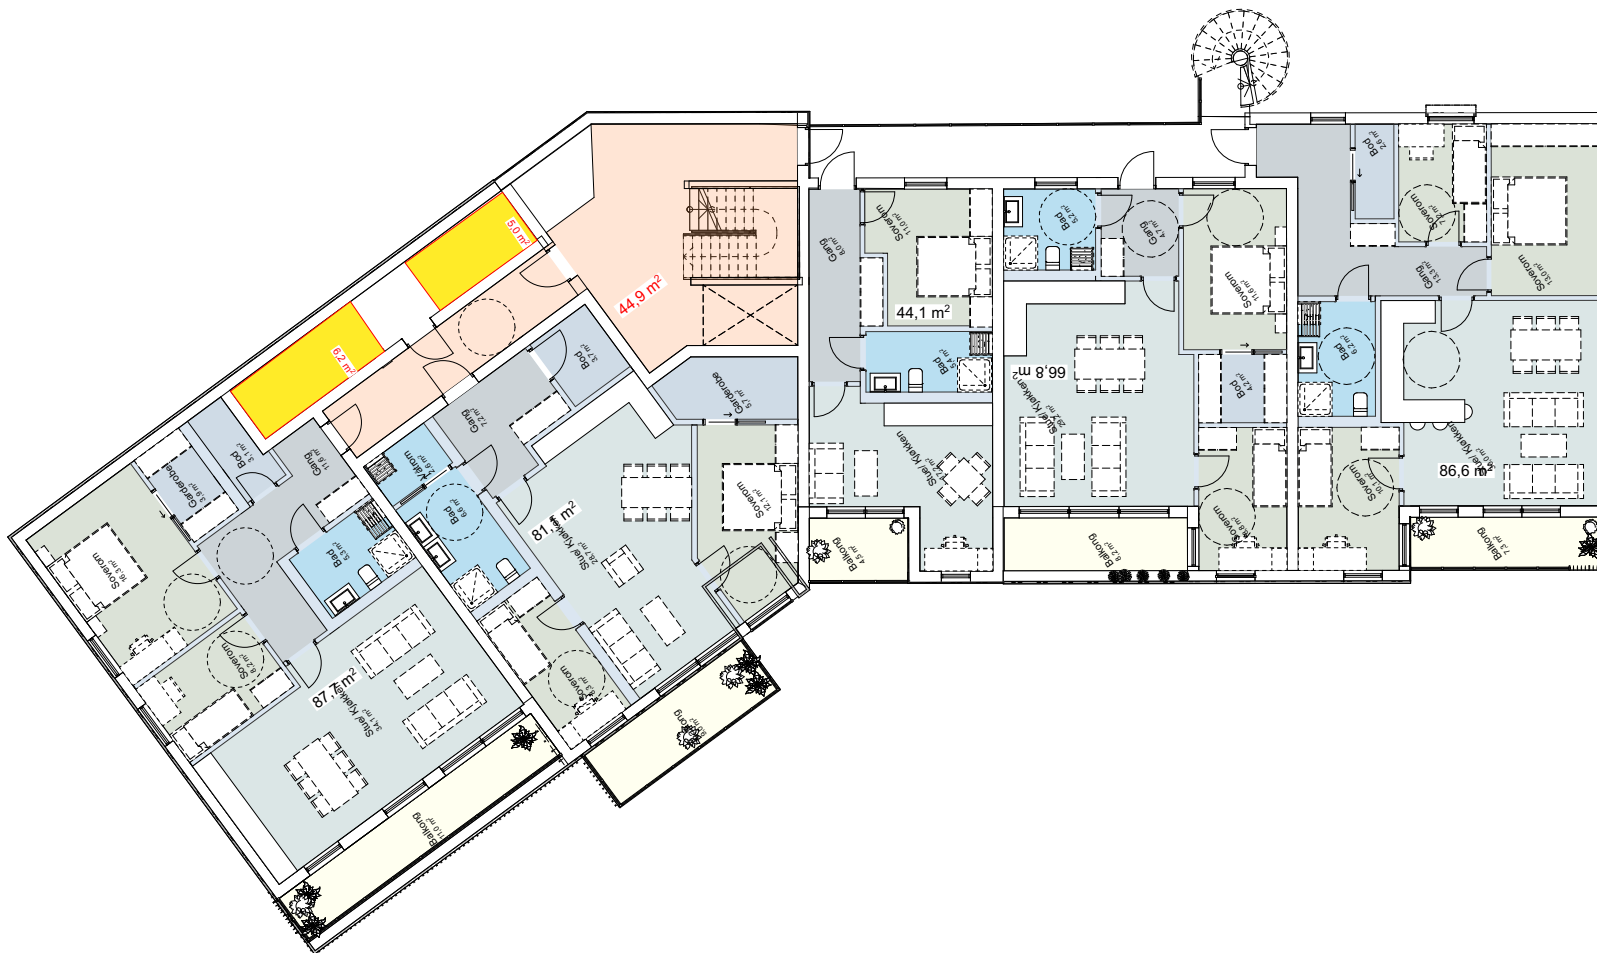

Tegningsnr. **A20-2C** Revisjon nr.

Type tegning **2. Etasje C**

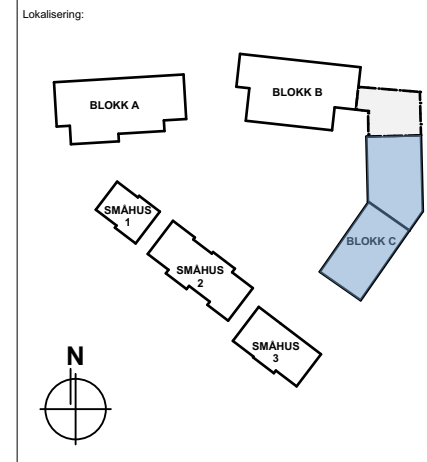


- Prosjekteringsgruppen
- **ARK :** Tippetue Arkitekter AS Sandviksboder 5
5036 Bergen
Tlf: +55 56 33 01
post@tippetue.no
 - **RIB :** Rådg. ing. Bygg RiEveien18
0000 RIEbyen
Tlf: 000 00 000
rib@ribfirma.no
 - **RIE :** Rådg. ing. Elektro RIEveien18
0000 RIEbyen
Tlf: 000 00 000
rie@riefirma.no
 - **RIV :** Rådg. ing. VVS RIVveien18
0000 RIVbyen
Tlf: 000 00 000
riv@rivfirma.no


Fase **2. gangs behandling**



Tiltakshaver Solsiden Førde AS		Godkjent	
Prosjekt Murihagen Hornesvegen 36-42 6809 Førde		Kontroll prosjekt. Sign. Kontroll	
Gnr./Bnr./Festenr.: 1432-22/90		Filnavn 638 Murihagen_Hovedfil.rvt	
Prosjektnr.: 839		Dato 26.10.2020	
Tegningsnr.: A20-2C		Målestokk 1:100, 1:200 A4	
Type tegning: 2. Etasje C		Kontroll utførende Sign. Kontroll	

Prosjektnr. for prosjekterende/lev. **839**

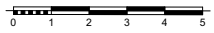


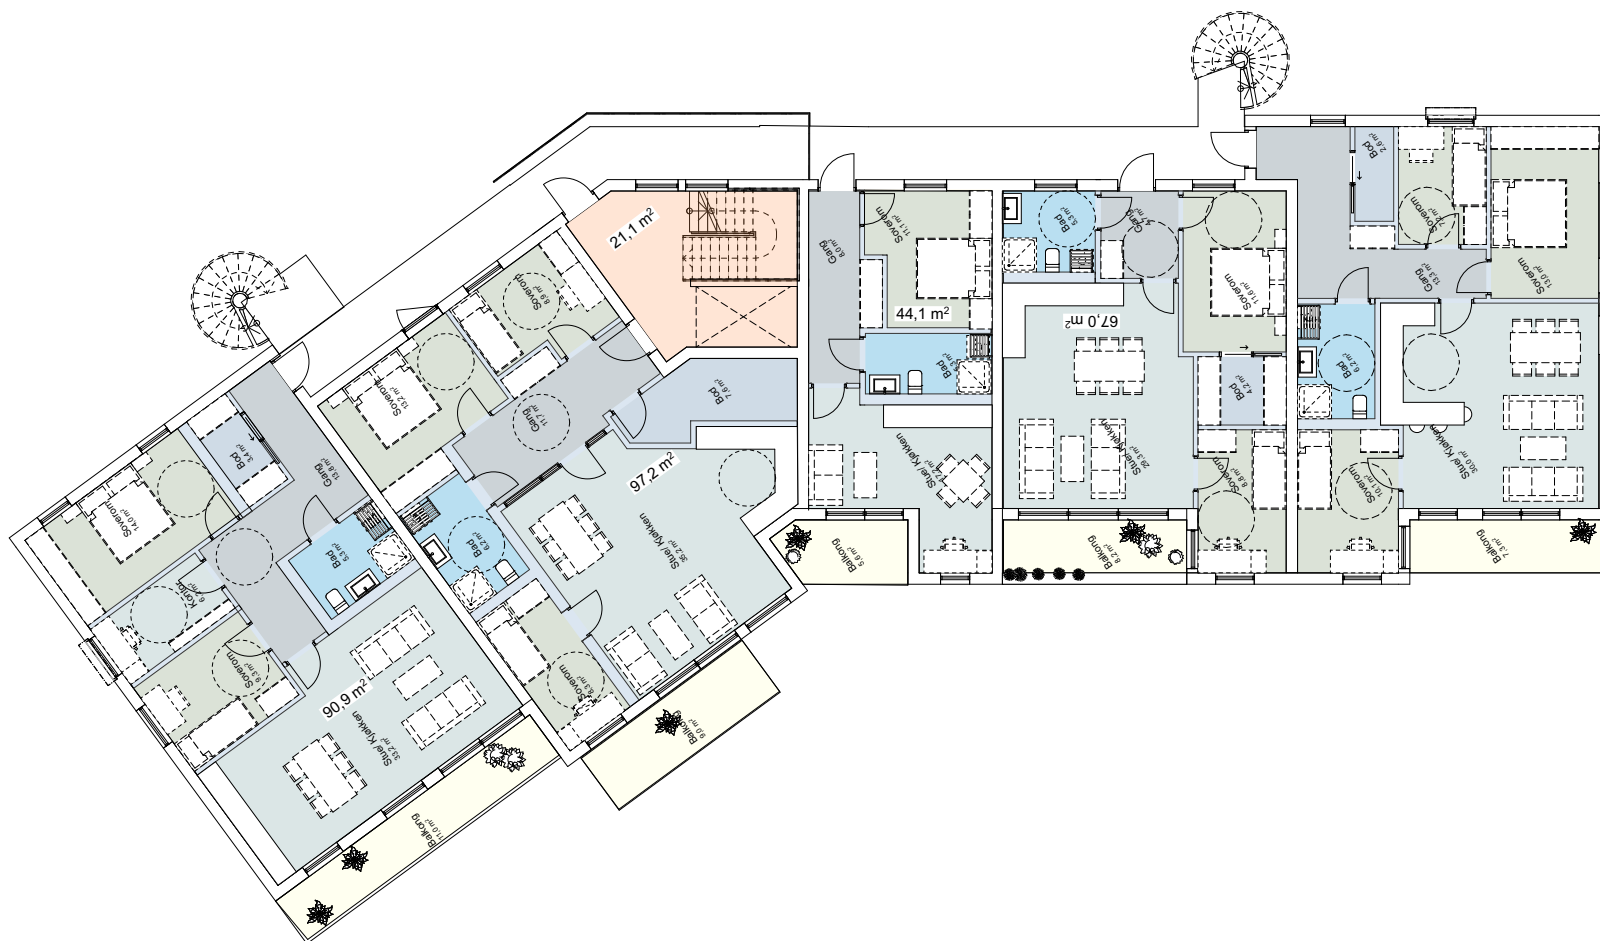

Tegningsnr. **A20-3C** Revisjon nr.

Type tegning
3. Etasje C

Lokalisering:

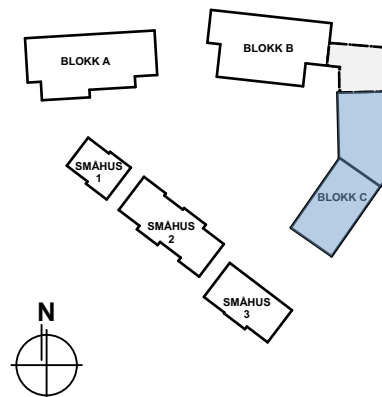

Prosjekteringsgruppen


- **ARK :** Tippetue Arkitekter AS Sandviksboder 5
5036 Bergen
Tlf: +47 56 33 01
post@tippetue.no
- **RIB :** Rådg. ing. Bygg RIBveien 18
0000 RIBbyen
Tlf: 000 00 000
rib@ribfirma.no
- **RIE :** Rådg. ing. Elektro RIEveien 18
0000 RIEbyen
Tlf: 000 00 000
rie@riefirma.no
- **RIV :** Rådg. ing. VVS RIVveien 18
0000 RIVbyen
Tlf: 000 00 000
riv@rivfirma.no

Fase

2. gangs behandling

TIPPETUE
ARKITEKTER AS


Tiltakshaver		Godkjent	
Solsiden Førde AS		Kontroll prosjekt.	
		Sign.	Kontroll
Prosjekt		Filnavn	
Murihagen Hornesvegen 36-42 6809 Førde		638	
		Murihagen_Hovedfil.rln	
		Dato	
		26.10.2020	
		Målestokk	
		1:200 A4	
		Kontroll utførende	
		Sign.	Kontroll
Gnr./Bnr./Festenr.:		Prosjektnr. for	
1432-22/90		prosjekterende/lev.	
Prosjektnr.:	Tegningsnr.:		
839	A20-3C		
Type tegning:			
3. Etasje C			

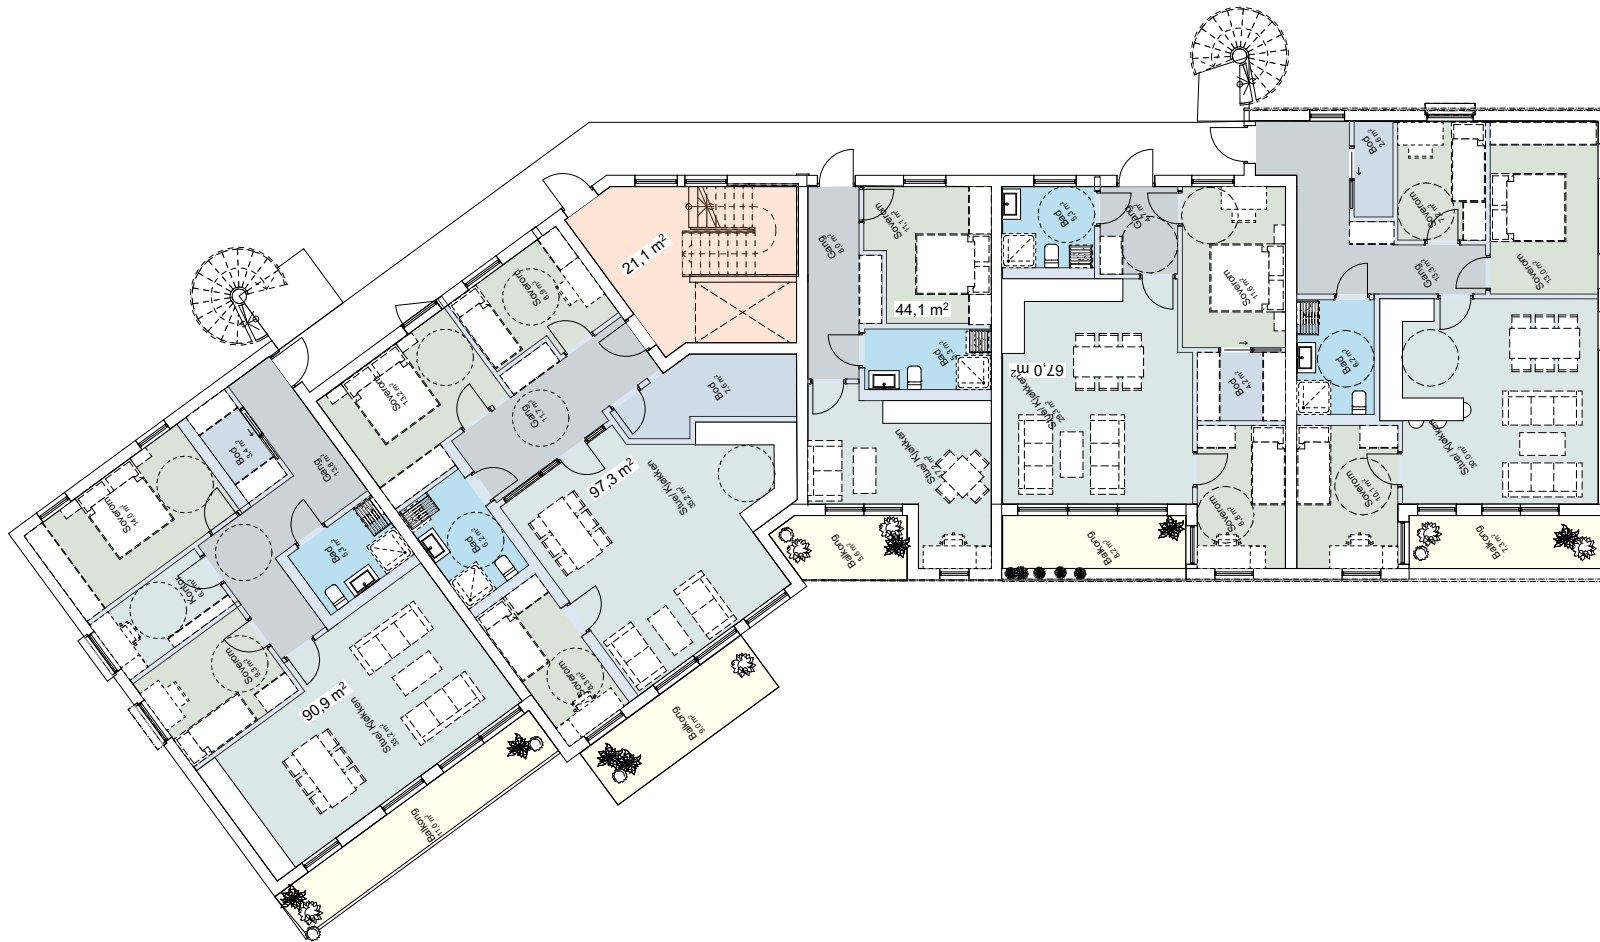

Tegningsnr. **A20-4C** Revisjon nr.

Type tegning **4. Etasje C**

Lokalisering:

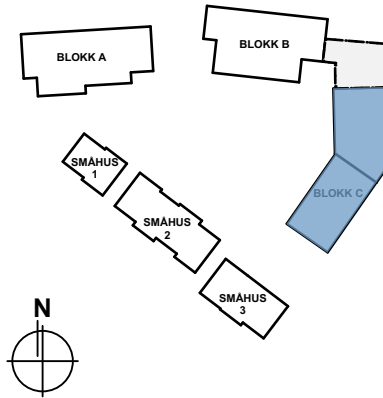


- Prosjekteringsgruppen
- **ARK :** Tippetue Arkitekter AS
Sandviksboder 5
5036 Bergen
Tlf: +55 56 33 01
post@tippetue.no
 - **RIB :** Rådg. ing. Bygg
RiEveien18
0000 RIBbyen
Tlf: 000 00 000
rib@ribfirma.no
 - **RIE :** Rådg. ing. Elektro
RiEveien18
0000 RIBbyen
Tlf: 000 00 000
rie@riefirma.no
 - **RIV :** Rådg. ing. VVS
RiVveien18
0000 RIVbyen
Tlf: 000 00 000
riv@rivfirma.no

Fase **2. gangs behandling**




Tiltakshaver Solsiden Førde AS		Godkjent	
Prosjekt Murihagen Hornnesvegen 36-42 6809 Førde		Kontroll prosjekt. Sign. Kontroll	
Gnr./Bnr./Festnr.: 1432-22/90		Filnavn 638 Murihagen_Hovedfil.rvt	
Prosjektnr.: 839		Dato 26.10.2020	
Tegningsnr.: A20-4C		Målestokk 1:200 A4	
Type tegning: 4. Etasje C		Kontroll utførende Sign. Kontroll	
		Prosjektnr. for prosjekterende/lev.	

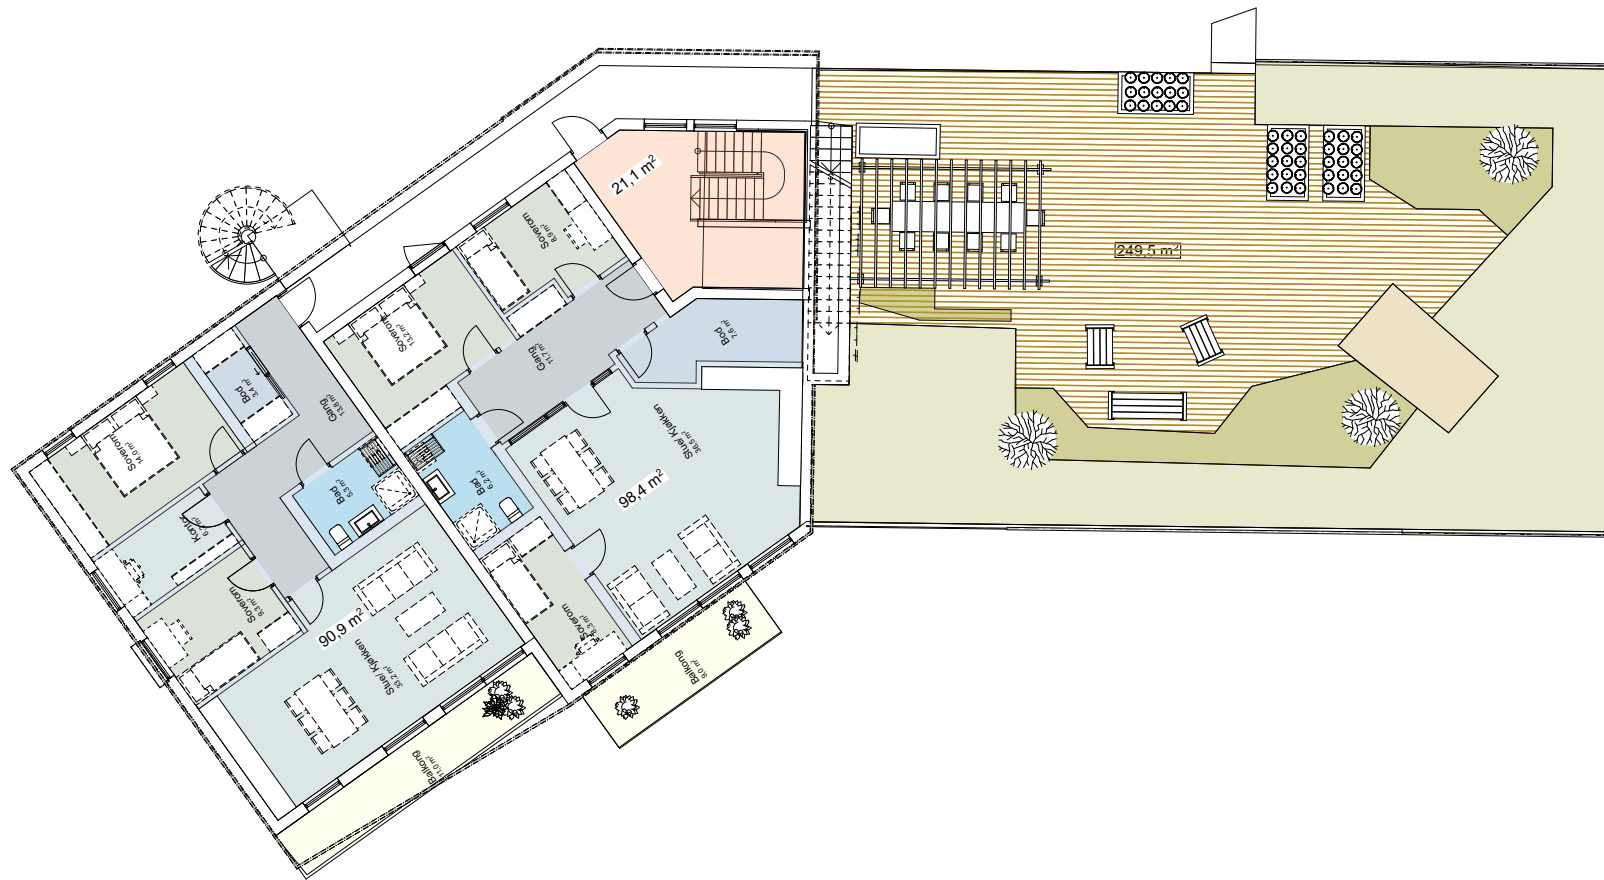

Tegningsnr. **A20-5C** Revisjon nr.

Type tegning
5. Etasje C

Lokalisering:

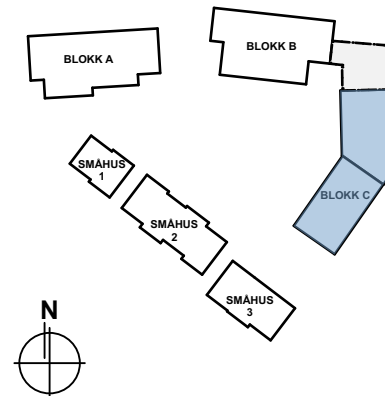

Prosjekteringsgruppen

- **ARK :** Tippetue Arkitekter AS
Sandviksboder 5
5036 Bergen
Tlf: +55 56 33 01
post@tippetue.no
- **RIB :** Rådg. ing. Bygg
RiEveien18
0000 RIBbyen
Tlf: 000 00 000
rib@ribfirma.no
- **RIE :** Rådg. ing. Elektro
RiEveien18
0000 RIEbyen
Tlf: 000 00 000
rie@riefirma.no
- **RIV :** Rådg. ing. VVS
RiVveien18
0000 RIVbyen
Tlf: 000 00 000
riv@rivfirma.no

Fase

2. gangs behandling

TIPPETUE
ARKITEKTER AS

Tiltakshaver

Solsiden Førde AS

Prosjekt

**Murihagen
Hornnesvegen 36-42
6809 Førde**

Godkjent

Kontroll prosjekt.

Sign. Kontroll

Filnavn

639_Murihagen_Hovedfil.rvt

Dato

26.10.2020

Målestokk

1:200 A4

Kontroll utførende

Sign. Kontroll

Gnr./Bnr./Festenr.:

1432-22/90

Prosjektnr.:

839

Tegningsnr.:

A20-5C


Prosjektnr. for

prosjekterende/lev.

Type tegning:

5. Etasje C




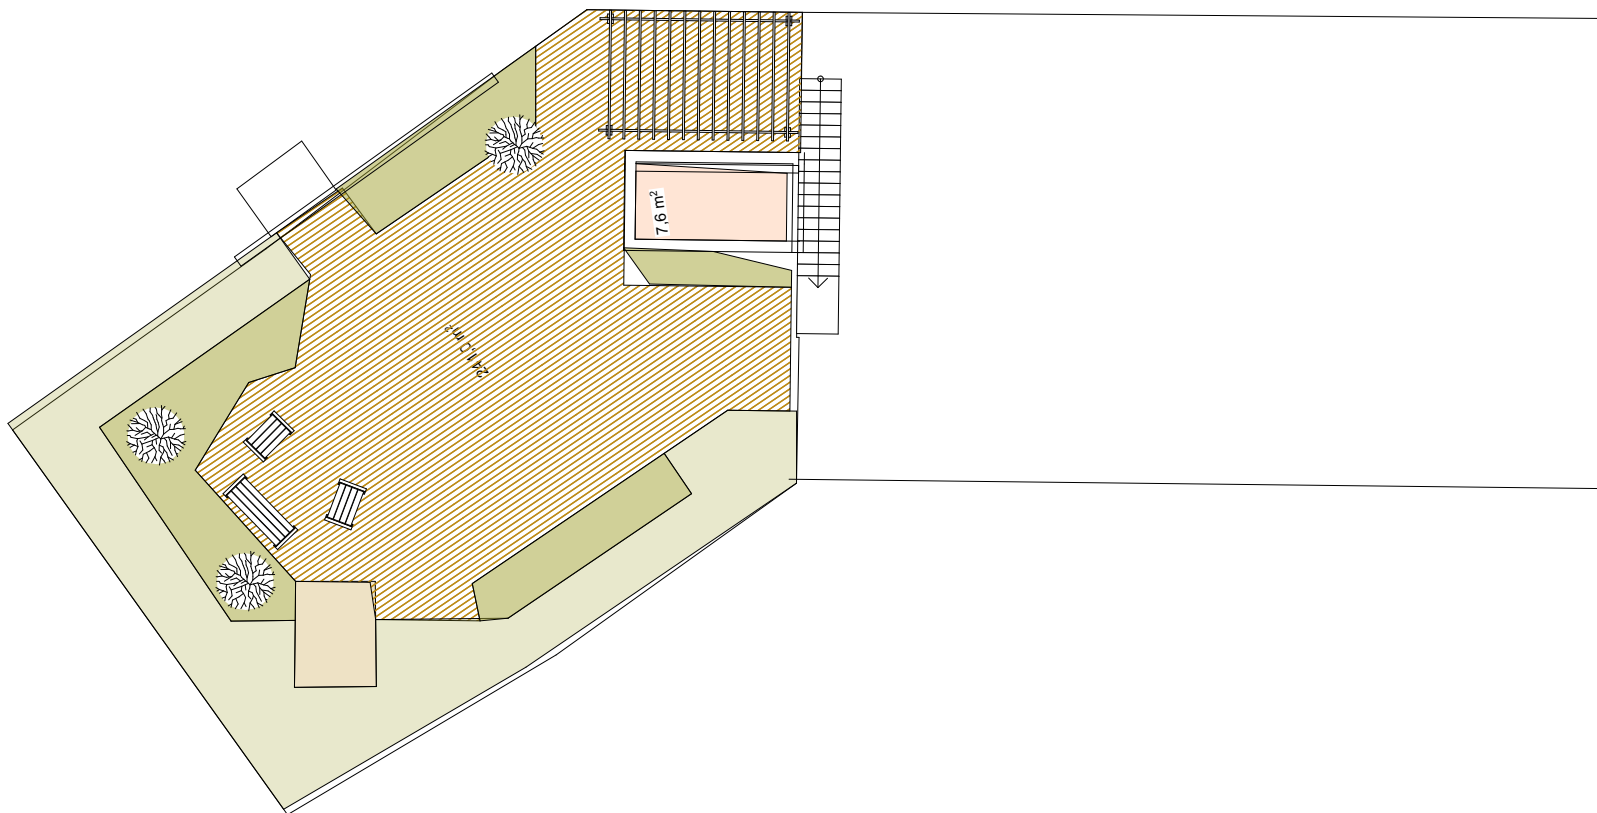

Tegningsnr. **A20-6C** Revisjon nr.

Type tegning
Takplan C

Lokalisering:

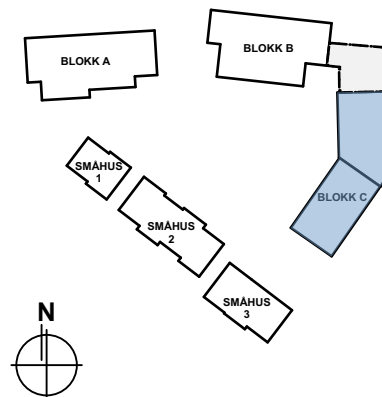

Prosjekteringsgruppen

- **ARK :** Tippetue Arkitekter AS
Sandviksboder 5
5036 Bergen
Tlf: +55 56 33 01
post@tippetue.no
- **RIB :** Rådg. ing. Bygg
RiEveien18
0000 RIBbyen
Tlf: 000 00 000
rib@ribfirma.no
- **RIE :** Rådg. ing. Elektro
RiEveien18
0000 RIEbyen
Tlf: 000 00 000
rie@riefirma.no
- **RIV :** Rådg. ing. VVS
RiVveien18
0000 RIVbyen
Tlf: 000 00 000
riv@rivfirma.no

Fase

2. gangs behandling

TIPPETUE
ARKITEKTER AS

Tiltakshaver

Solsiden Førde AS

Prosjekt

**Murihagen
Hornnesvegen 36-42
6809 Førde**

Gnr./Bnr./Festenr.:

1432-22/90

Prosjektnr.:

839

Tegningsnr.:

A20-6C

Type tegning:
Takplan C

Godkjent

Kontroll prosjekt.

Sign.	Kontroll
-------	----------

Filnavn

638

Murihagen_Hovedfil.pln

Dato

26.10.2020

Målestokk


1:200 A4

Kontroll utførende

Sign.	Kontroll
-------	----------

Prosjektnr. for


prosjekterende/lev.

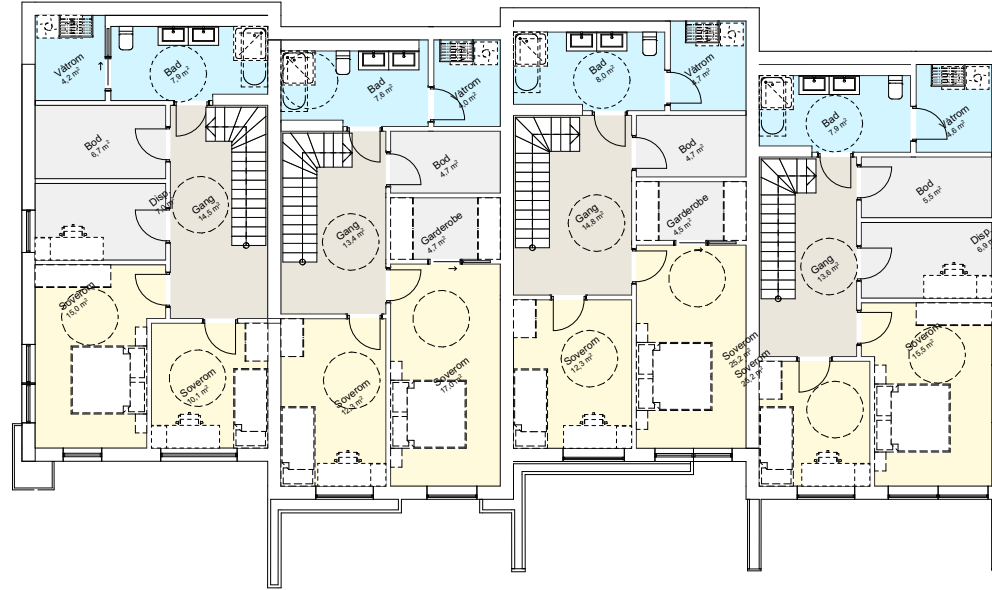

Tegningsnr. A20-1RH Revisjon nr.

Type tegning: 1. Etasje Småhus 1& 2

Lokalisering:


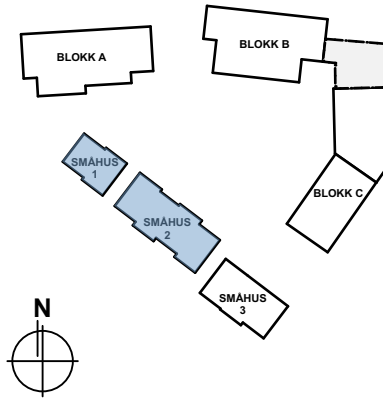


- Prosjekteringsgruppen
- ARK : Tippetue Arkitekter AS Sandviksboder 5 5036 Bergen Tlf: +47 56 56 33 01 post@tippetue.no
 - RIB : Rådg. ing. Bygg RIBveien18 0000 RIBbyen Tlf: 000 00 000 rib@ribfirma.no
 - RIE : Rådg. ing. Elektro RIEveien18 0000 RIBbyen Tlf: 000 00 000 rie@riefirma.no
 - RIV : Rådg. ing. VVS RIVveien18 0000 RIBbyen Tlf: 000 00 000 riv@rivfirma.no

Fase 2. gangs behandling

TIPPETUE
ARKITEKTER AS


Tiltakshaver		Godkjent	
Solsiden Førde AS		Kontroll prosjekt.	
Prosjekt		Sign.	Kontroll
Murihagen		Filnavn	
Hornnesvegen 36-42		638	
6809 Førde		Murihagen_Hovedfil.rvt	
		Dato	
		06.11.2020	
		Målestokk	
		1:200 A4	
		Kontroll utførende	
Gnr./Bnr./Festnr.:		Sign.	Kontroll
1432-22/90			
Prosjektnr.:	Tegningsnr.:	Prosjektnr. for	
839	A20-1RH	prosjekterende/lev.	
Type tegning:			
1. Etasje Småhus 1& 2			

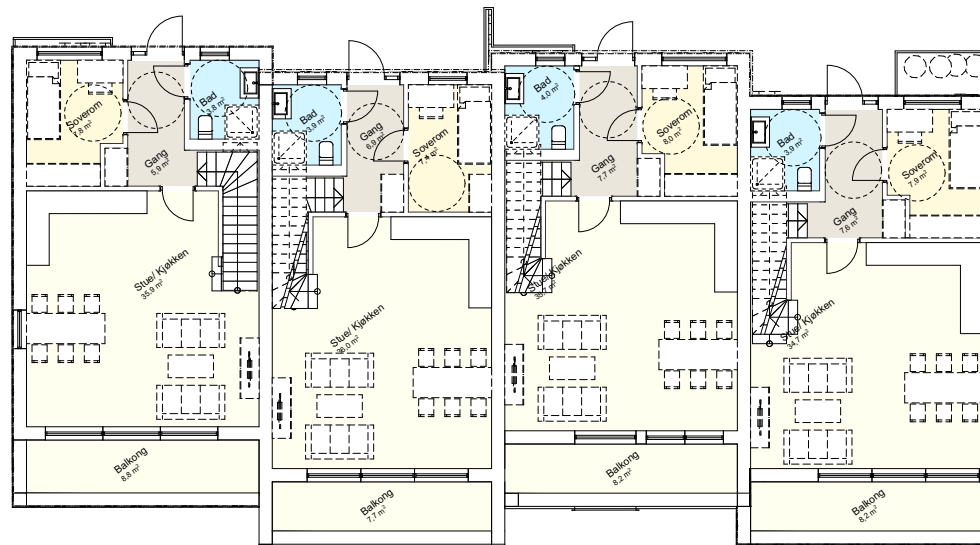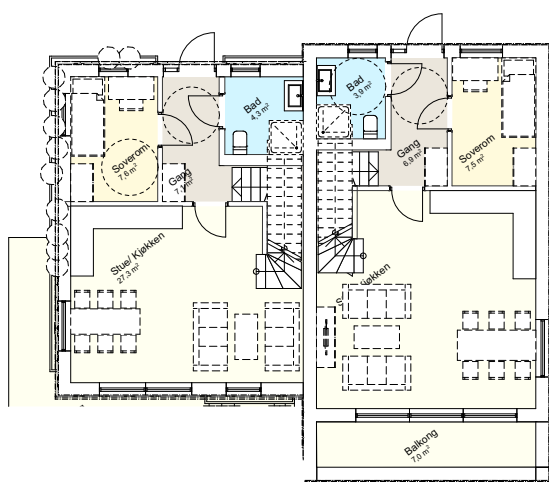

Tegningsnr. A20-2RH Revisjon nr.

Type tegning 2. Etasje Småhus 1 & 2

Lokalisering:

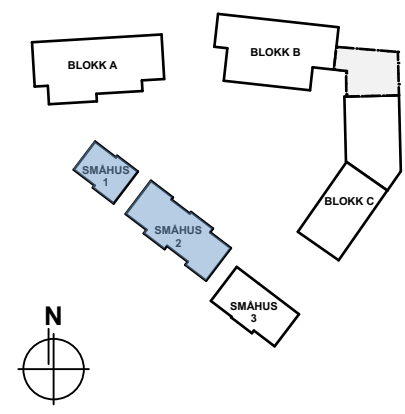

Prosjekteringsgruppen

- ARK : Tippetue Arkitekter AS Sandviksboder 5 5036 Bergen Tlf: +55 56 33 01 post@tippetue.no
- RIB : Rådg. ing. Bygg RIBveien 18 0000 RIBbyen Tlf: 000 00 000 rib@ribfirma.no
- RIE : Rådg. ing. Elektro RIEveien 18 0000 RIEbyen Tlf: 000 00 000 rie@riefirma.no
- RIV : Rådg. ing. VVS RIVveien 18 0000 RIVbyen Tlf: 000 00 000 riv@rivfirma.no

Fase 2. gangs behandling



Tiltakshaver Godkjent

Solsiden Førde AS Kontroll prosjekt.

Prosjekt Sign. Kontroll

Murihagen
Hornnesvegen 36-42
6809 Førde



Finnavn 638 Murihagen_Hovedfil.rvt Dato 26.10.2020 Målestokk 1:200 A4

Kontroll utførende Sign. Kontroll

Gnr./Bnr./Festenr.: 1432-22/90

Prosjektnr.: 839 Tegningsnr.: A20-2RH Prosjektnr. for prosjekterende/lev.


Type tegning: 2. Etasje Småhus 1 & 2

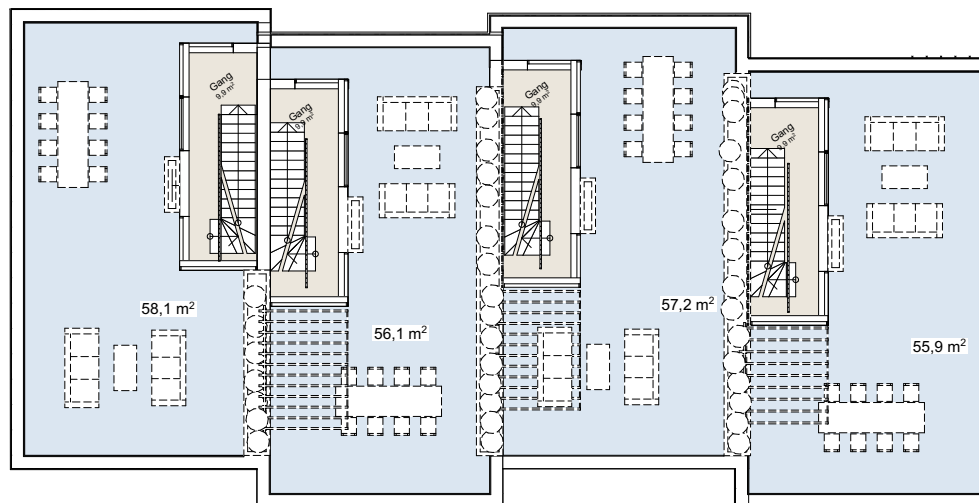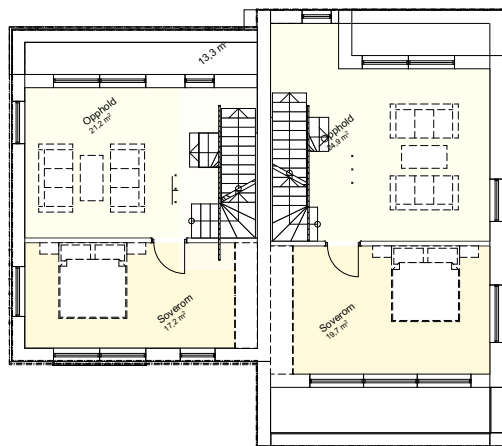

Tegningsnr. **A20-3RH** Revisjon nr.

Type tegning
3. Takplan Småhus

Lokalisering:

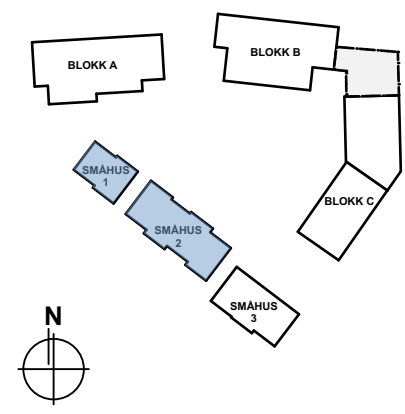

Prosjekteringsgruppen

- **ARK :** Tippetue Arkitekter AS Sandviksboder 5
5036 Bergen
Tlf: +55 56 33 01
post@tippetue.no
- **RIB :** Rådg. ing. Bygg RiEveien18
0000 RIBbyen
Tlf: 000 00 000
rib@ribfirma.no
- **RIE :** Rådg. ing. Elektro RiEveien18
0000 RIBbyen
Tlf: 000 00 000
rie@riefirma.no
- **RIV :** Rådg. ing. VVS RiVveien18
0000 RIVbyen
Tlf: 000 00 000
riv@rivfirma.no


Fase

2. gangs behandling

TIPPETUE
ARKITEKTER AS

Tiltakshaver	Godkjent
Solsiden Førde AS	Kontroll prosjekt.
Prosjekt	Sign. Kontroll
Murihagen Hornnesvegen 36-42 6809 Førde	Filnavn 638 Murihagen_Hovedfil.rvt
	Dato 06.11.2020
	Målestokk 1:200, 1:100 A4
	Kontroll utførende
Gnr./Bnr./Festnr.:	Sign. Kontroll
1432-22/90	


Prosjektnr.:	Tegningsnr.:	Prosjektnr. for prosjekterende/lev.
839	A20-3RH	
Type tegning:		
3. Takplan Småhus		

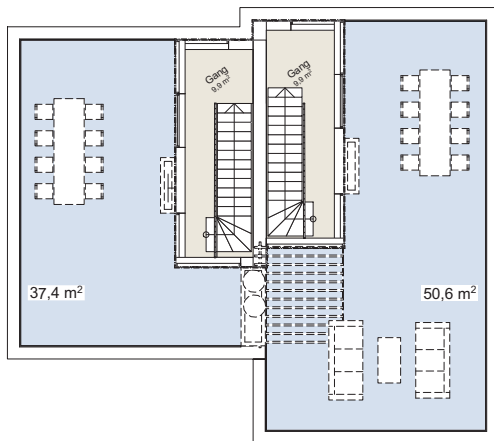

Tegningsnr. **A20-4RH** Revisjon nr.

Type tegning
4. Takplan Småhus

Lokalisering:

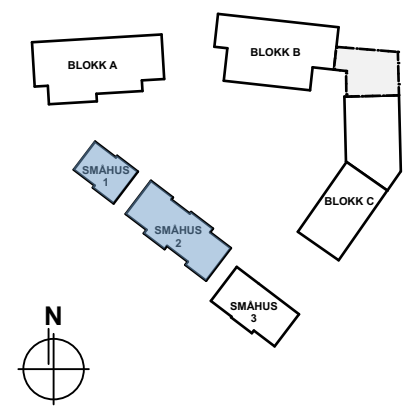

- Prosjekteringsgruppen
- **ARK :** Tippetue Arkitekter AS
Sandviksboder 5
5036 Bergen
Tlf: +55 56 33 01
post@tippetue.no
 - **RIB :** Rådg. ing. Bygg
RiEveien 18
0000 RIBbyen
Tlf: 000 00 000
rib@ribfirma.no
 - **RIE :** Rådg. ing. Elektro
RiEveien 18
0000 RIEbyen
Tlf: 000 00 000
rie@riefirma.no
 - **RIV :** Rådg. ing. VVS
RiVveien 18
0000 RIVbyen
Tlf: 000 00 000
riv@rivfirma.no

Fase
2. gangs behandling




Tiltakshaver Solsiden Førde AS	Godkjent
Prosjekt Murihagen Hornnesvegen 36-42 6809 Førde	Kontroll prosjekt.
	Sign. Kontroll
Finnavn 638 Murihagen_Hovedfil.rln	
Dato 05.11.2020	
Målestokk 1:200, 1:1 A4	
Kontroll utførende	
Sign. Kontroll	

Gnr./Bnr./Festenr.:
1432-22/90

Prosjektnr.: **839** Tegningsnr.: **A20-4RH** Prosjektnr. for prosjekterende/lev.


Type tegning:
4. Takplan Småhus

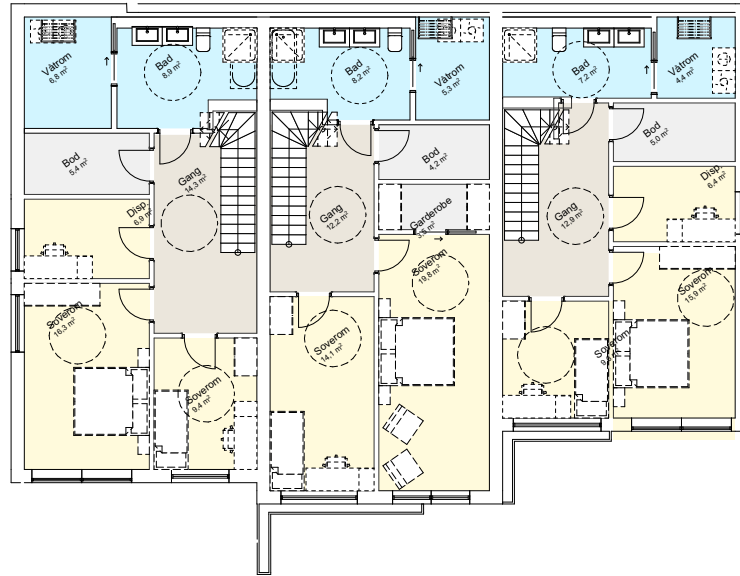

Tegningsnr. **A20-4RH** Revisjon nr.

Type tegning
1. Etasje Småhus 3

Lokalisering:

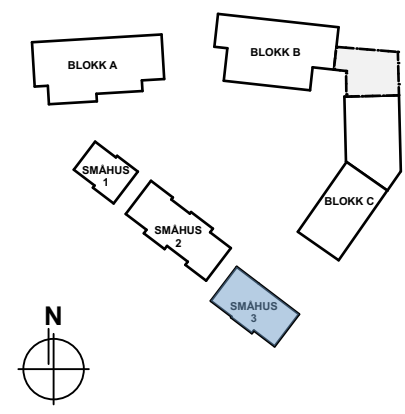


- Prosjekteringsgruppen
- **ARK :** Tippetue Arkitekter AS
Sandviksboder 5
5036 Bergen
Tlf: +47 56 53 01
post@tippetue.no
 - **RIB :** Rådg. ing. Bygg
RiEveien 18
0000 RIEbyen
Tlf: 000 00 000
rib@ribfirma.no
 - **RIE :** Rådg. ing. Elektro
RiEveien 18
0000 RIEbyen
Tlf: 000 00 000
rie@riefirma.no
 - **RIV :** Rådg. ing. VVS
RiVveien 18
0000 RIVbyen
Tlf: 000 00 000
riv@rivfirma.no

Fase
2. gangs behandling




Tiltakshaver Solsiden Førde AS		Godkjent	
Prosjekt Murihagen Hornnesvegen 36-42 6809 Førde		Kontroll prosjekt. Sign. Kontroll	
Gnr./Bnr./Festnr.: 1432-22/90		Filnavn 638 Murihagen_Hovedfil.rln	
Prosjektnr.: 839		Dato 26.10.2020	
Tegningsnr.: A20-4RH		Målestokk 1:200 A4	
Type tegning: 1. Etasje Småhus 3		Kontroll utførende Sign. Kontroll	
Prosjektnr. for prosjekterende/lev.			

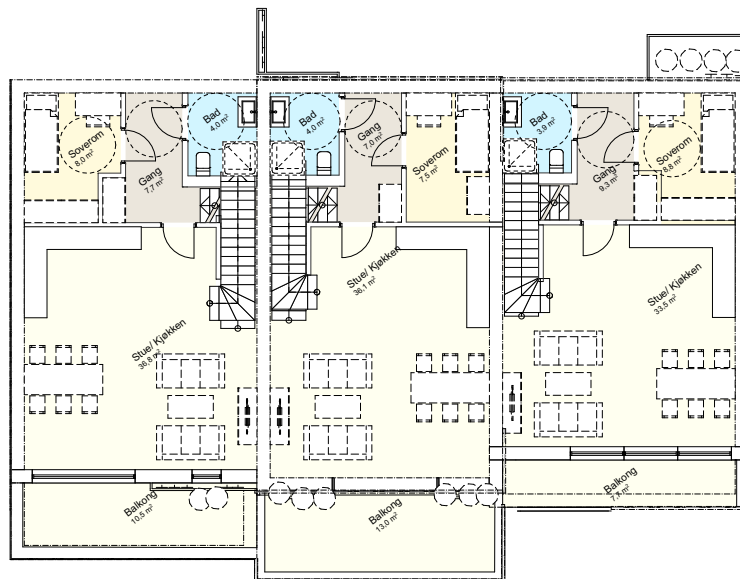

Tegningsnr. **A20-5RH** Revisjon nr.

Type tegning **2. Etasje Småhus 3**

Lokalisering:

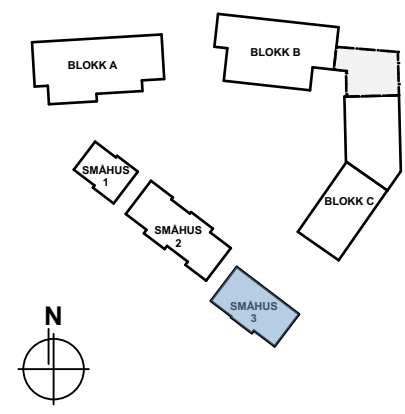


- Prosjekteringsgruppen
- **ARK :** Tippetue Arkitekter AS
Sandviksboder 5
5036 Bergen
Tlf: +55 56 33 01
post@tippetue.no
 - **RIB :** Rådg. ing. Bygg
RiEveien18
0000 RIBbyen
Tlf: 000 00 000
rib@ribfirma.no
 - **RIE :** Rådg. ing. Elektro
RiEveien18
0000 RIBbyen
Tlf: 000 00 000
rie@riefirma.no
 - **RIV :** Rådg. ing. VVS
RiVveien18
0000 RIVbyen
Tlf: 000 00 000
riv@rivfirma.no

Fase **2. gangs behandling**




Tiltakshaver		Godkjent	
Solsiden Førde AS		Kontroll prosjekt.	
Prosjekt		Sign.	Kontroll
Murihagen		Filnavn	
Hornnesvegen 36-42		638	
6809 Førde		Murihagen_Hovedfil.rln	
		Dato	
		26.10.2020	
		Målestokk	
		1:200 A4	
		Kontroll utførende	
Gnr./Bnr./Festnr.:		Sign.	Kontroll
1432-22/90			
Prosjektnr.:	Tegningsnr.:	Prosjektnr. for	
839	A20-5RH	prosjekterende/lev.	
Type tegning:			
2. Etasje Småhus 3			

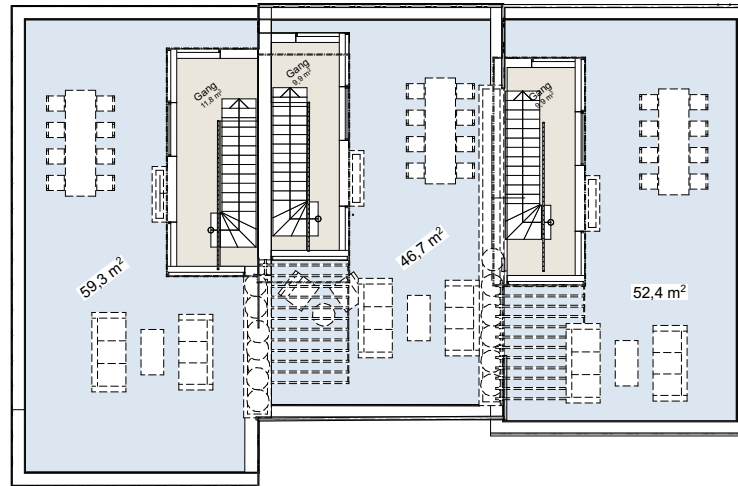

Tegningsnr. **A20-6RH** Revisjon nr.

Type tegning
Takplan Småhus 3

Lokalisering:

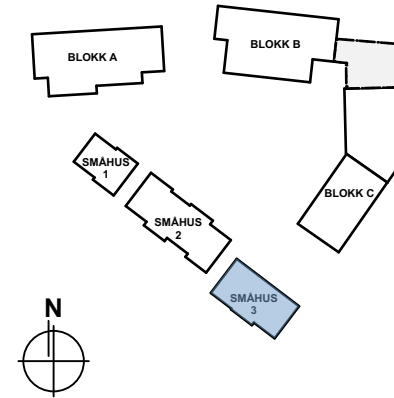

- Prosjekteringsgruppen
- **ARK :** Tippetue Arkitekter AS
Sandviksboder 5
5036 Bergen
Tlf: +55 56 33 01
post@tippetue.no
 - **RIB :** Rådg. ing. Bygg
RIEveien18
0000 RIBbyen
Tlf: 000 00 000
rib@ribfirma.no
 - **RIE :** Rådg. ing. Elektro
RIEveien18
0000 RIEbyen
Tlf: 000 00 000
rie@riefirma.no
 - **RIV :** Rådg. ing. VVS
RIVveien18
0000 RIVbyen
Tlf: 000 00 000
riv@rivfirma.no

Fase
2. gangs behandling



Tiltakshaver		Godkjent	
Solsiden Førde AS		Kontroll prosjekt.	
Prosjekt		Sign.	Kontroll
Murihagen		Filnavn	
Hornnesvegen 36-42		638	
6809 Førde		Murihagen_Hovedfil.rln	
		Dato	
		26.10.2020	
		Målestokk	
		1:200 A4	
		Kontroll utførende	
		Sign.	Kontroll

Gnr./Bnr./Festenr.:
1432-22/90

Prosjektnr.: **839** Tegningsnr.: **A20-6RH** Prosjektnr. for prosjekterende/lev.

Type tegning:
Takplan Småhus 3