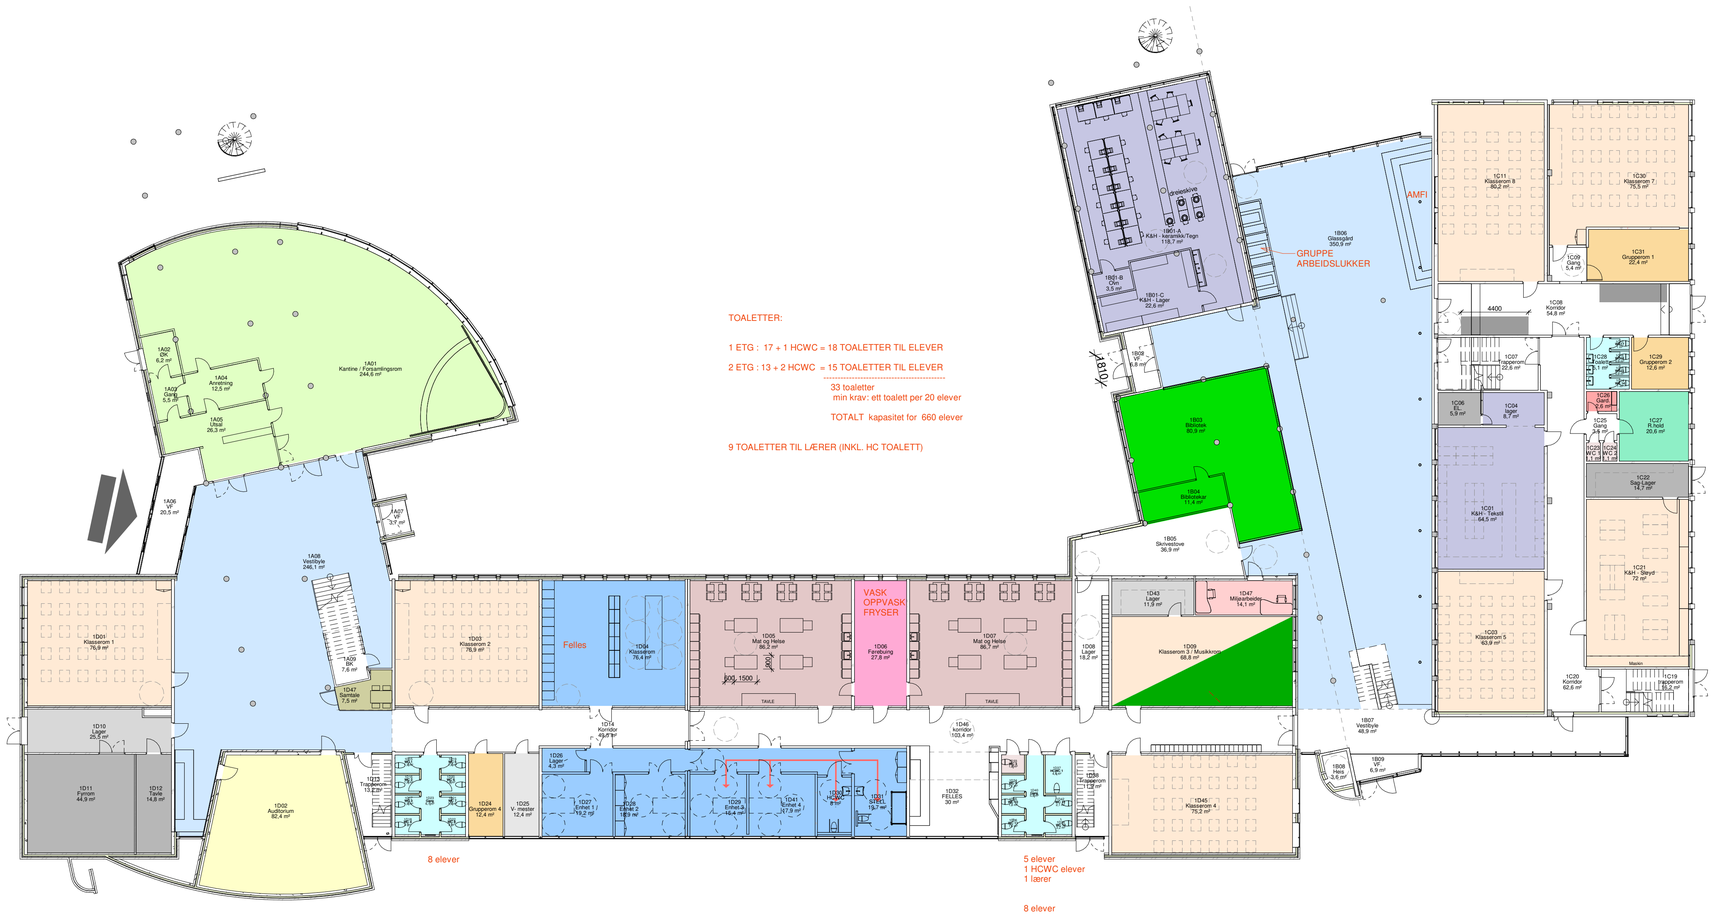

TOALETTER:

1 ETG : 17 + 1 HCWC = 18 TOALETTER TIL ELEVER

2 ETG : 13 + 2 HCWC = 15 TOALETTER TIL ELEVER

33 toaletter
min krav: ett toalett per 20 elever

TOTALT kapasitet for 660 elever

9 TOALETTER TIL LÆRER (INKL. HC TOALETT)

Made by: AZC		Dato 24.09.2025	Mål 1 : 200	Prosjekt: **FUSK**		Tegn Title: **PLAN 1**			
ARK	Rev. D	iVest Consult Rådgjevande ingeniørar og arkitektar	Strandgata 10, 6905 FLORØ	Prosjekt nr: A-25094-US	Format: A1	Tegning nr: A-21-20-00-01	Rev.	Dato.	Endring	Tegn.	Kontr.