



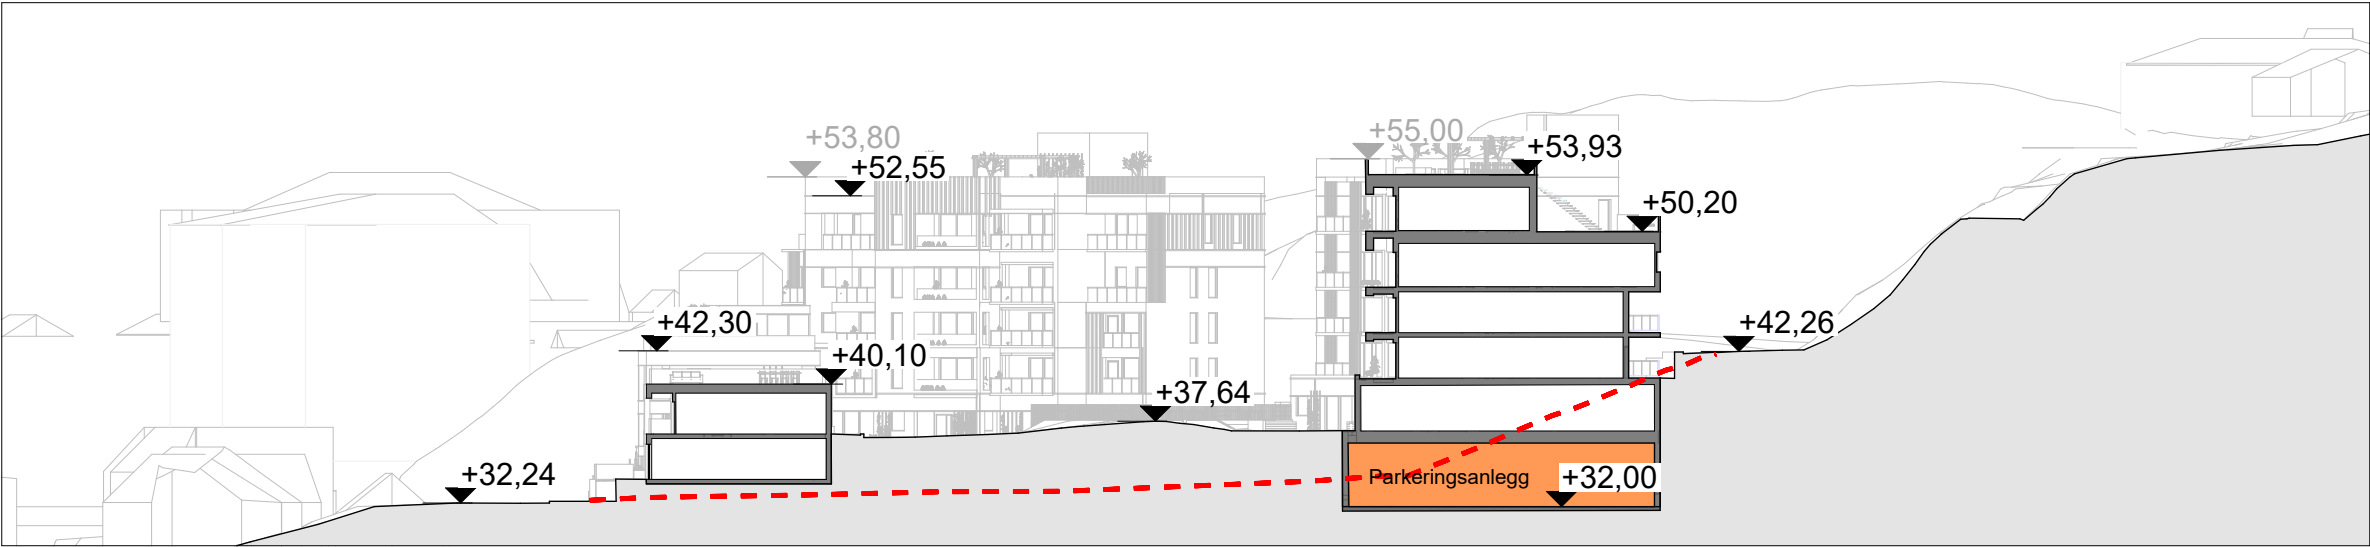


Snitt A

1:500

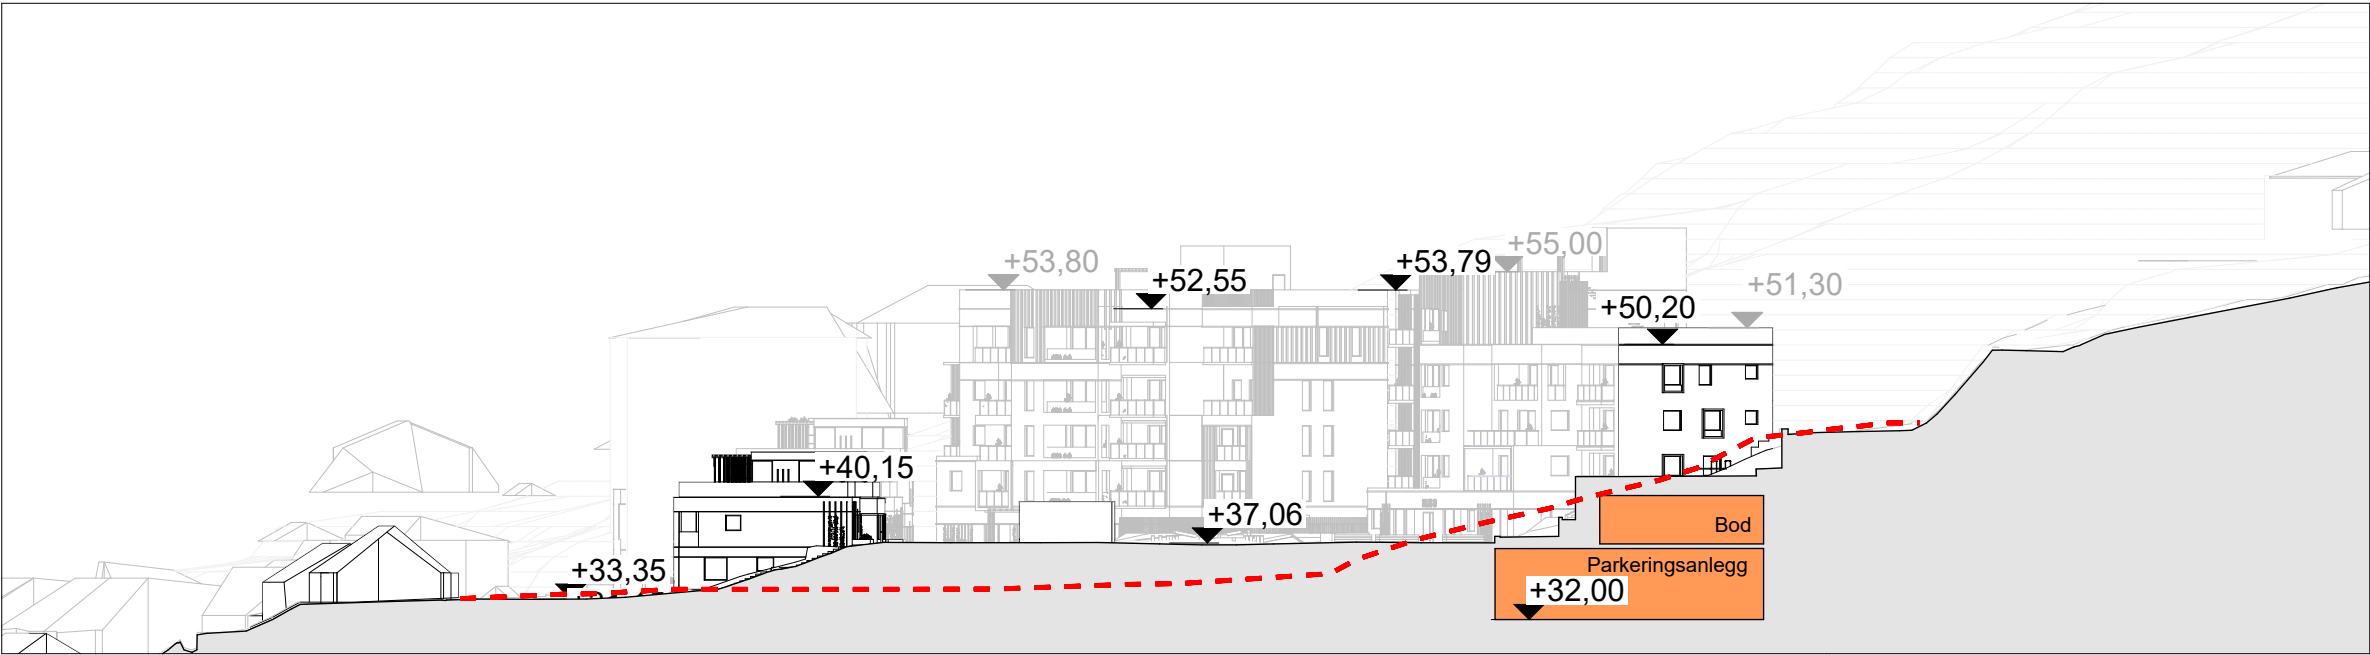

Snitt B

1:500

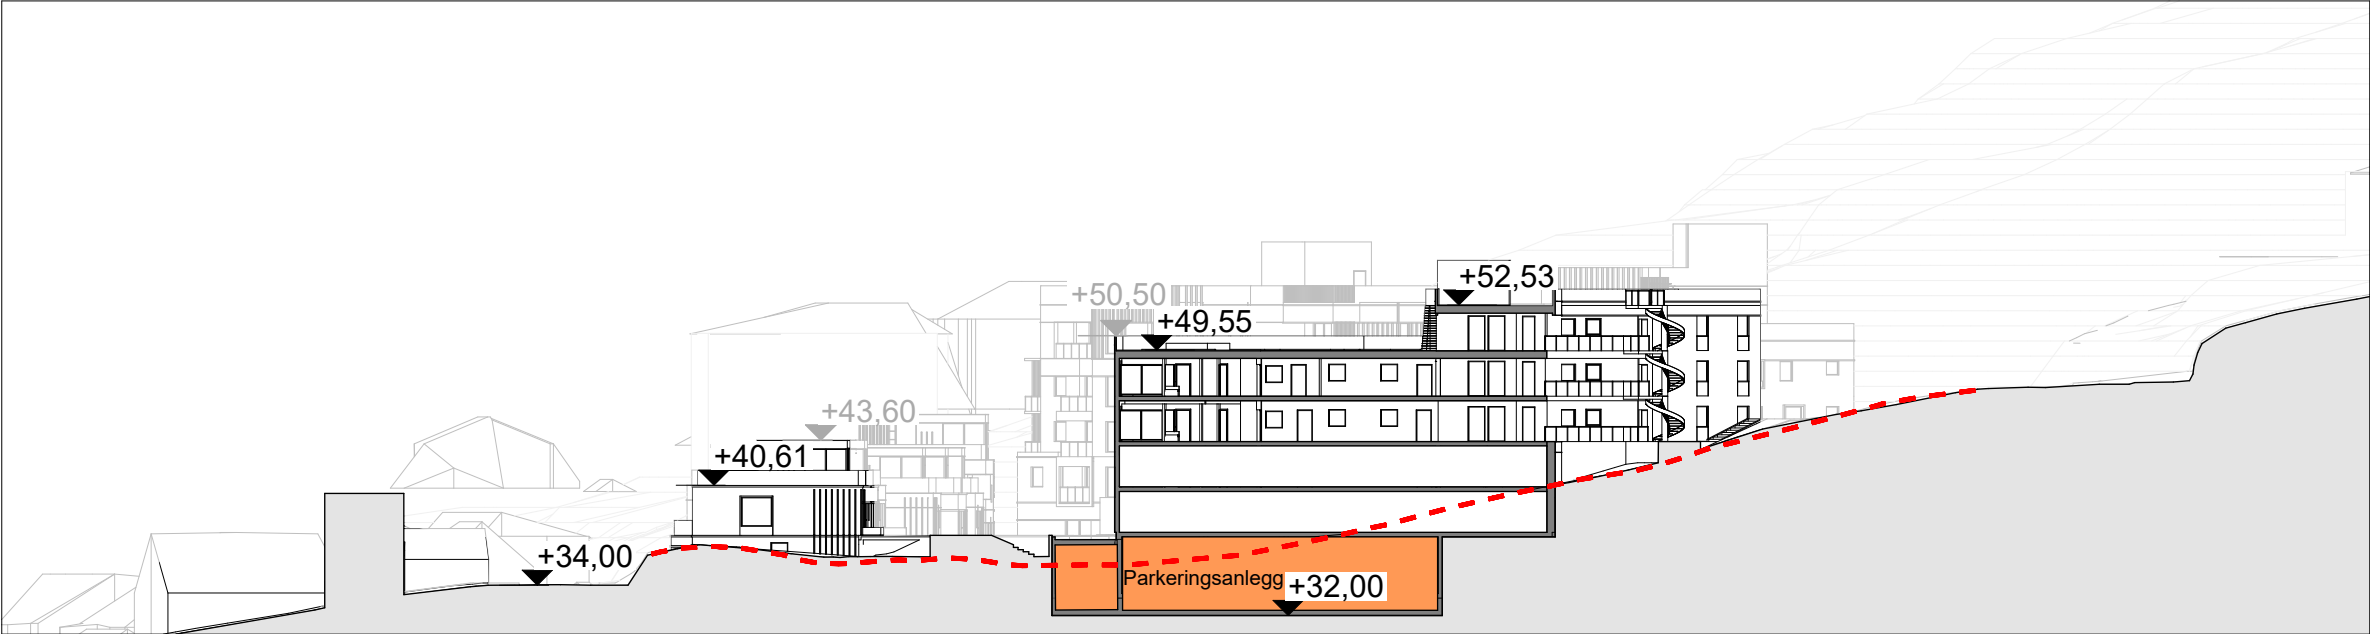

Snitt C

1:500

Tegningsnr.
A30-1

Revisjon nr.

Type tegning
Terrengsnitt A / B / C

Lokalisering:

Prosjekteringsgruppen

● ARK : Tippetue Arkitekter AS

● RIB : Rådg. ing. Bygg

● RIE : Rådg. ing. Elektro

● RIV : Rådg. ing. VVS

Sandviksboder 5
5035 Bergen
Tlf.: 55 56 33 01
post@tippetue.no

RIBveien18
0000 RIBbyen
Tlf: 000 00 000
rib@ribfirma.no

RIEveien18
0000 RIEbyen
Tlf: 000 00 000
rie@riefirma.no

RIVveien18
0000 RIVbyen
Tlf: 000 00 000
riv@rvfirma.no

Fase
2. gangs behandling

TIPPETUE

ARKITEKTER AS

Tiltakshaver
Solsiden Førde AS

Prosjekt
**Murihagen
Hornnesvegen 36-42
6809 Førde**

Godkjent

Kontroll prosjekt.

Sign. Kontroll

Filnavn
839_Murihagen_Hovedfil.pln

Dato
22.01.2021

Målestokk
1:500 A3

Kontroll utførende

Sign. Kontroll

Gnr./Bnr./Festnr.:
1432-22/90

Tegningsnr.:
A30-1

Prosjektnr.:
839


Type tegning:
Terrengsnitt A / B / C

Prosjektnr. for
prosjekterende/lev.




Snitt 1

1:500

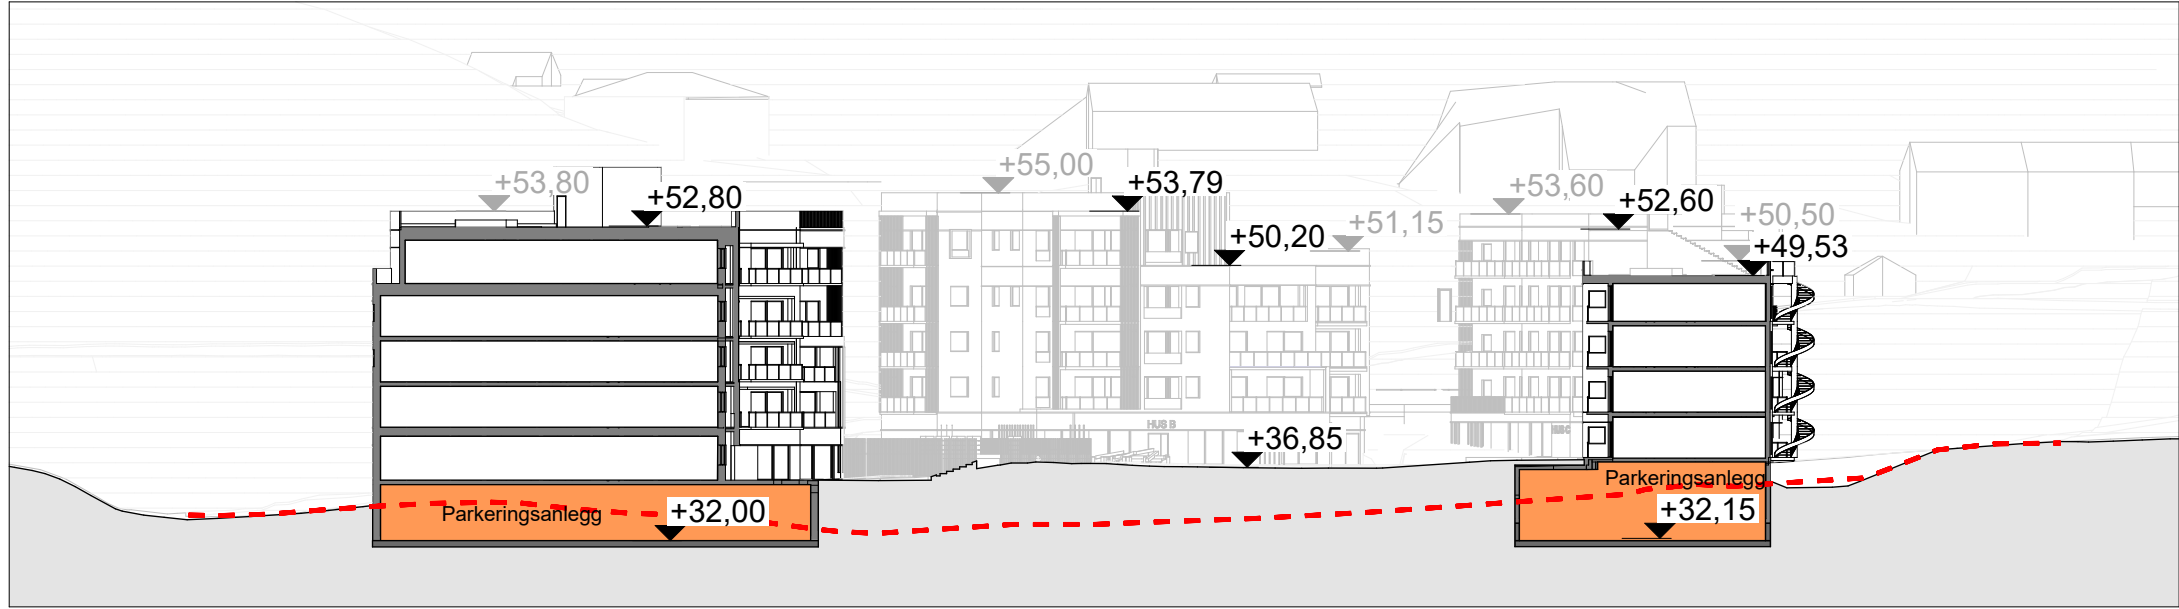

Snitt 2

1:500

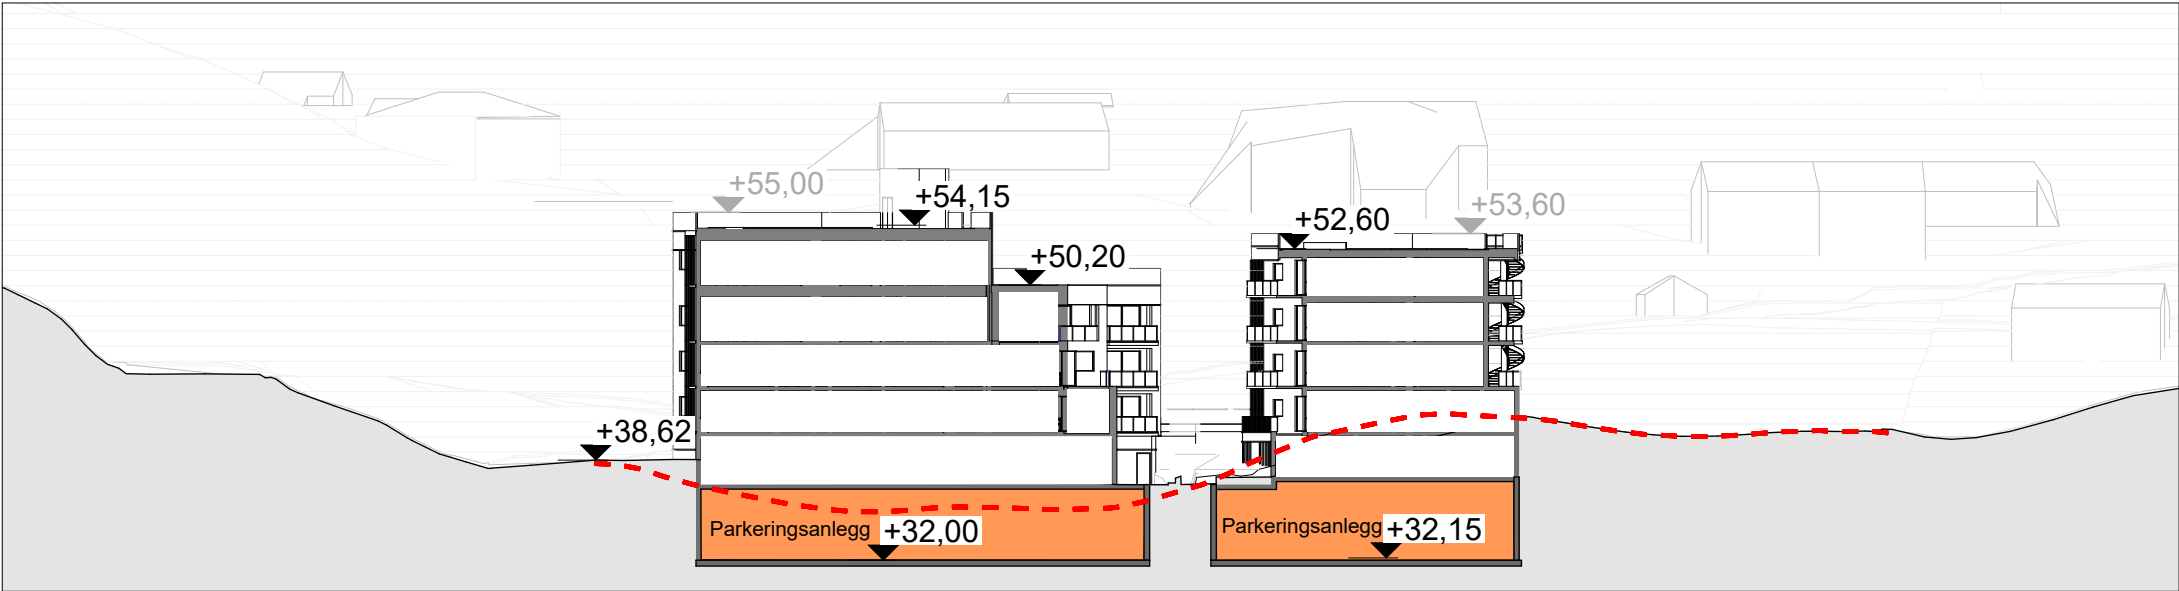

Snitt 3

1:500

Tegningsnr. A30-3		Revisjon nr.	
Type tegning Terrengsnitt 1 / 2 / 3			
Lokalisering: N			
Prosjekteringsgruppen ● ARK : Tippetue Arkitekter AS Sandviksboder 5 5035 Bergen Tlf.: 55 56 33 01 post@tippetue.no ● RIB : Rådg. ing. Bygg RIBveien18 0000 RIBbyen Tlf: 000 00 000 rib@ribfirma.no ● RIE : Rådg. ing. Elektro RIEveien18 0000 RIEbyen Tlf: 000 00 000 rie@riefirma.no ● RIV : Rådg. ing. VVS RIVveien18 0000 RIVbyen Tlf: 000 00 000 riv@rvfirma.no			
Fase 2. gangs behandling TIPPETUE ARKITEKTER AS			
Tiltakshaver Solsiden Førde AS		Godkjent	
Prosjekt Murihagen Hornnesvegen 36-42 6809 Førde		Kontroll prosjekt. Sign. Kontroll	
Gnr./Bnr./Festnr.: 1432-22/90		Filnavn 839_Murihagen_Hovedfil.pln Dato 22.01.2021 Målestokk 1:500 A3	
Prosjektnr.: 839		Tegningsnr.: A30-3	
Type tegning: Terrengsnitt 1 / 2 / 3		Kontroll utførende Sign. Kontroll	
Prosjektnr. for prosjekterende/lev.			