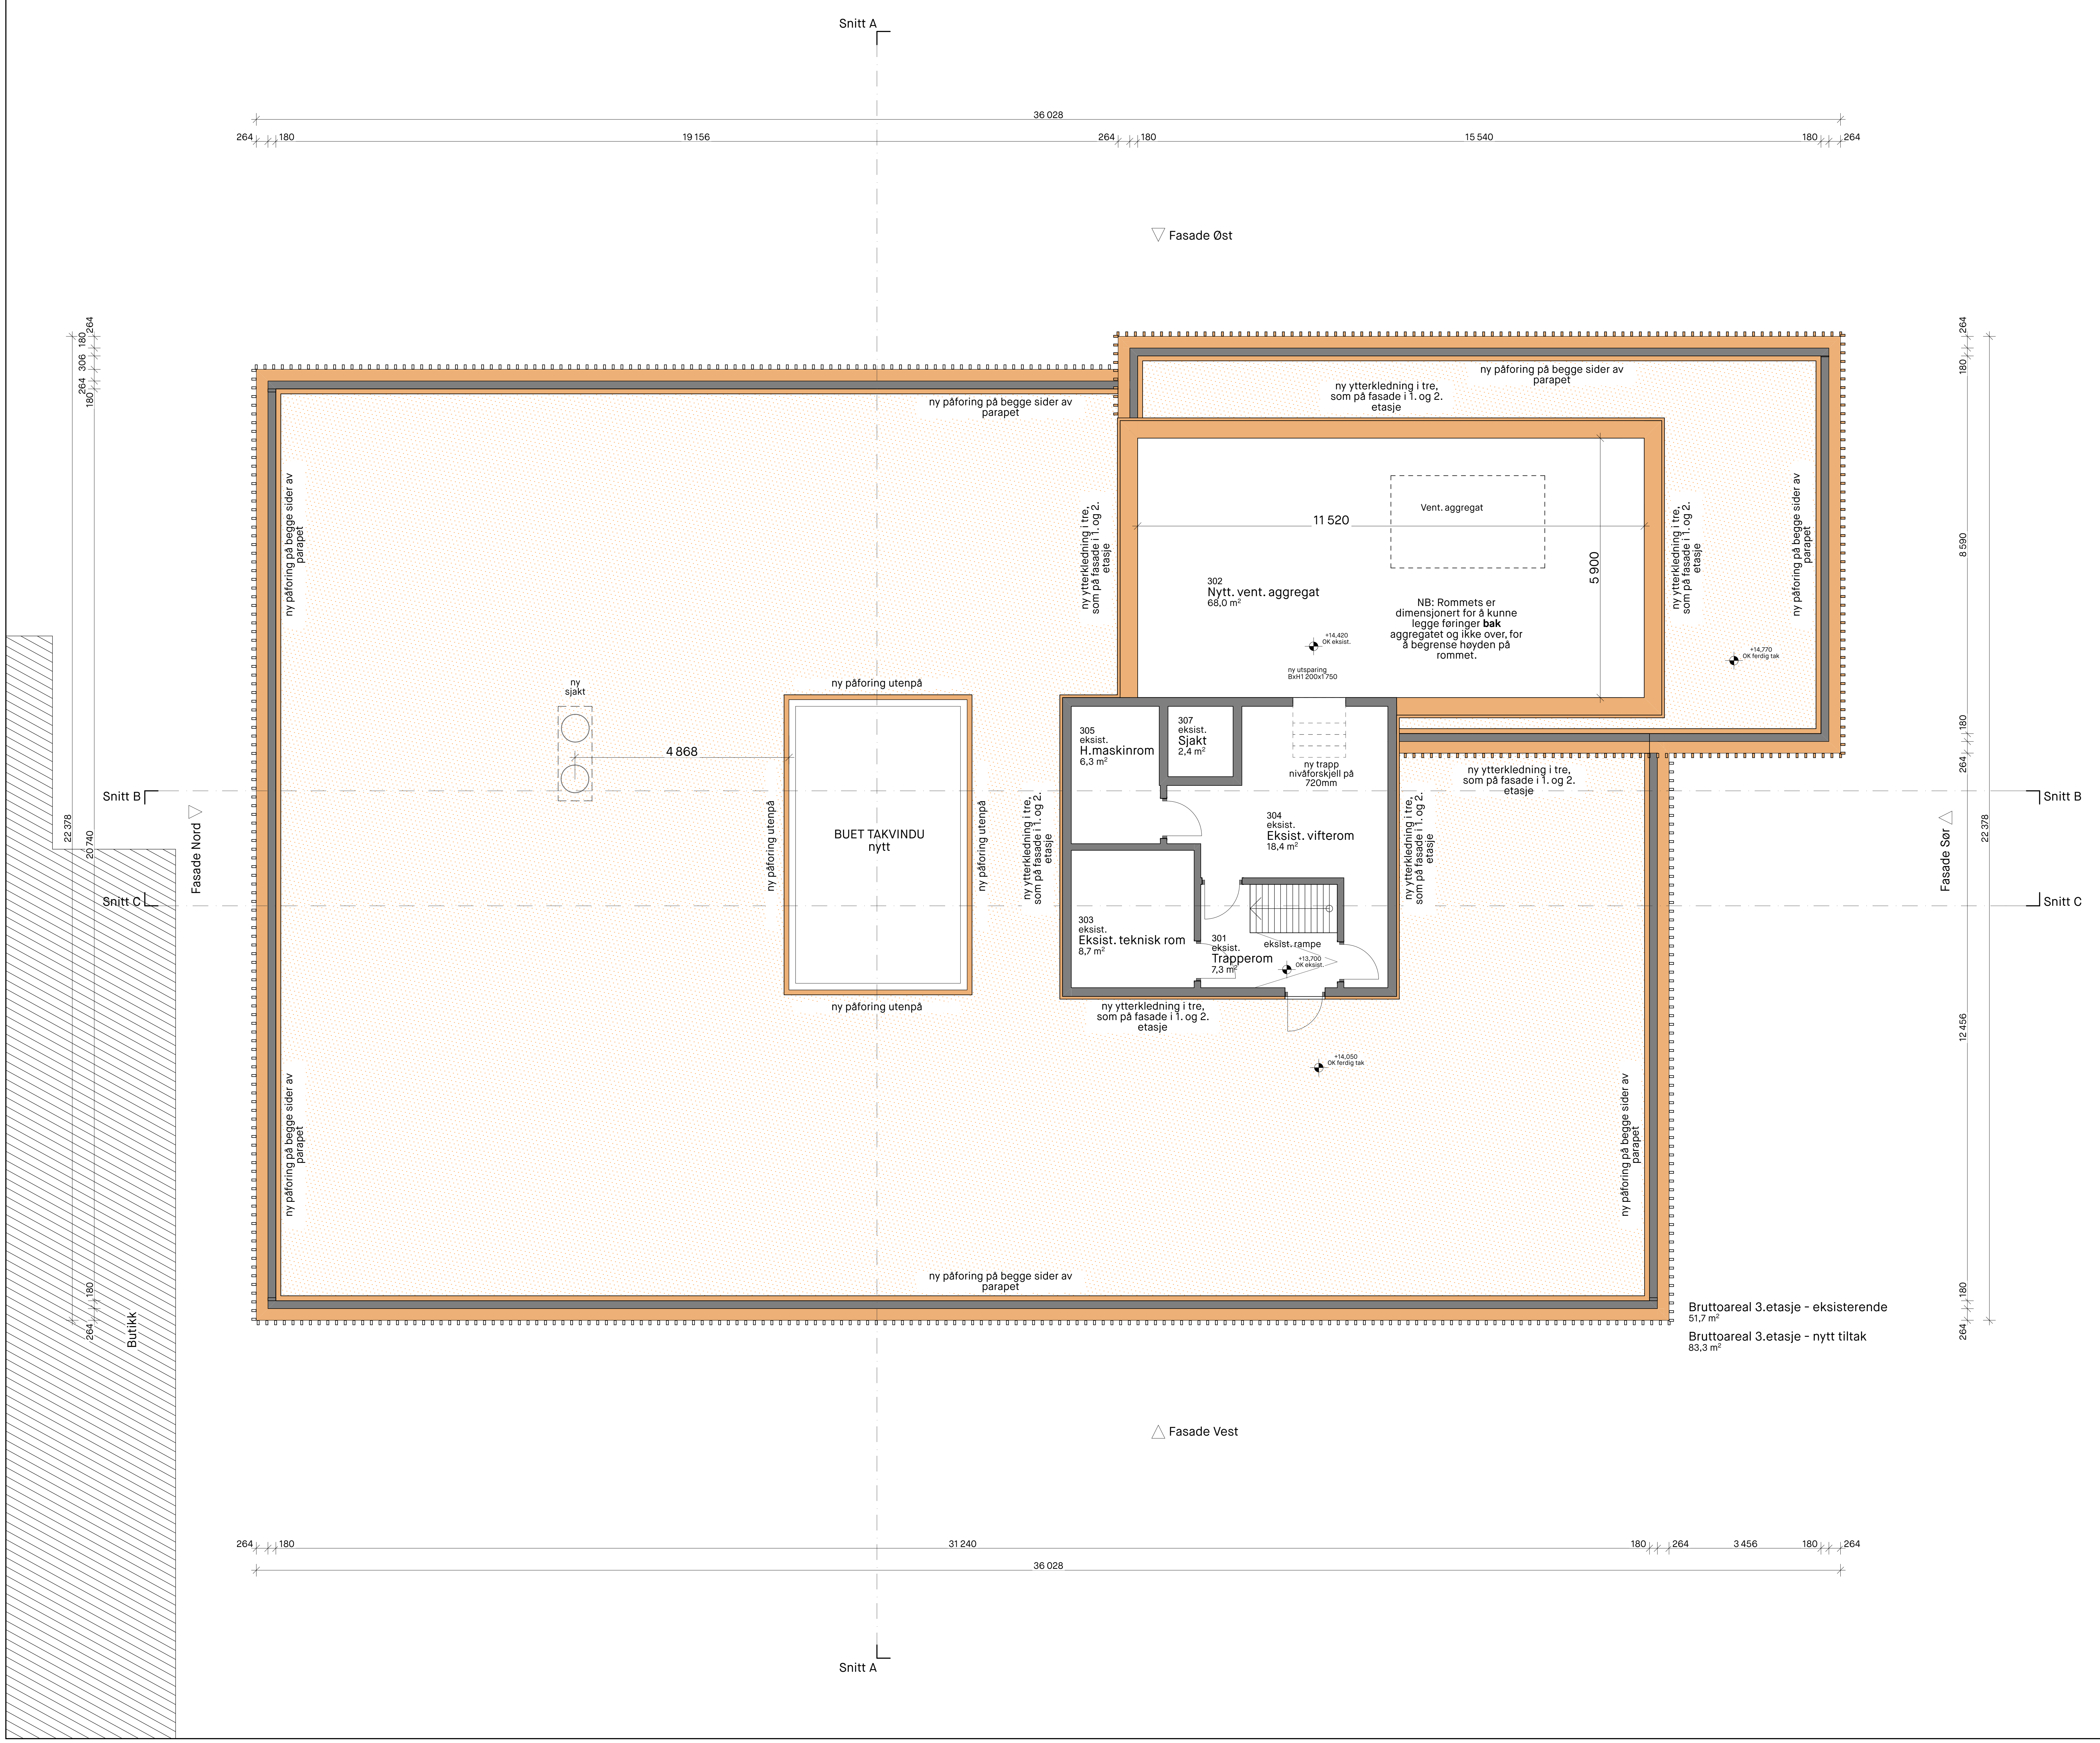

Tegningsnr.: **A-200-K-20-33**

Revisjon: **D**

Tegning: **Plan 3.etasje - etter tiltak**

Tegninger er basert på ufullstendig tegningsunderlag. Det tas forbehold om blant annet plassering av eksisterende og nye bygningsdeler. Eksisterende bærende konstruksjoner bør kartlegges med oppmåling etter at overflater er fjernet.

Eksisterende

Nytt

Rev.	Beskrivelse	Dato	Sign	Kontr
D	Anbudsunderlag	09.05.2022	HMJ	CVM
C	Til intern gjennomgang	22.04.2022	HMJ	CVM
B	Mindre justeringer iht teknisk areal	01.04.2022	HMJ	CVM
A	Foreløpig prosjekteringsunderlag	18.02.2022	HMJ	CVM

Prosjekteringsgruppen

- ARK Arkitekt

COMMON GROUND
urbanisme I landskap I arkitektur

Torshovgata 3A, NO 0476 Oslo
www.commonground.no
info@commonground.no

Lokalisering:
EUREF89
UTM (lokal sone)
NN2000

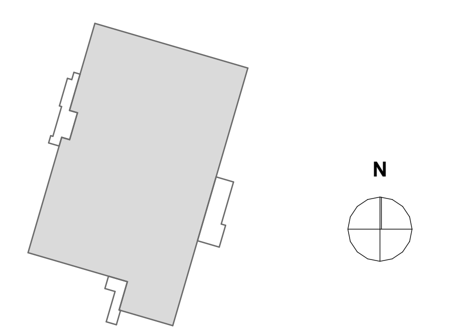

Tiltakshaver: Sunnfjord kommune

Godkjent

Prosj.: HMJ | Kontroll: CVM

Prosjekt: FRISKSENTER NAUSTDAL
Ombygging av Kommunehuset

Prosjektnr.: 091

Filnavn: Naustdal Kommunehuset

Fase: Forprosjekt

Dato etablert: 18.02.2022

Gnr./Bnr.: 499/62

Målestokk: **1:100**

Tegningsnr.: A-200-K-20-33

Format: **A2**

Tegning: Plan 3.etasje - etter tiltak

Revisjon: **D**