



Tegninger er basert på ufullstendig tegningsunderlag. Det tas forbehold om blant annet plassering av eksisterende og nye bygningsdeler. Eksisterende bærende konstruksjoner skal kartlegges med oppmåling eller scanning etter at overflater er fjernet.


Eksisterende vindus-utsparinger må måles opp og nye vinduer må dimensjoneres iht til oppmåling i detalj-prosjektet før bestilling og produksjon.

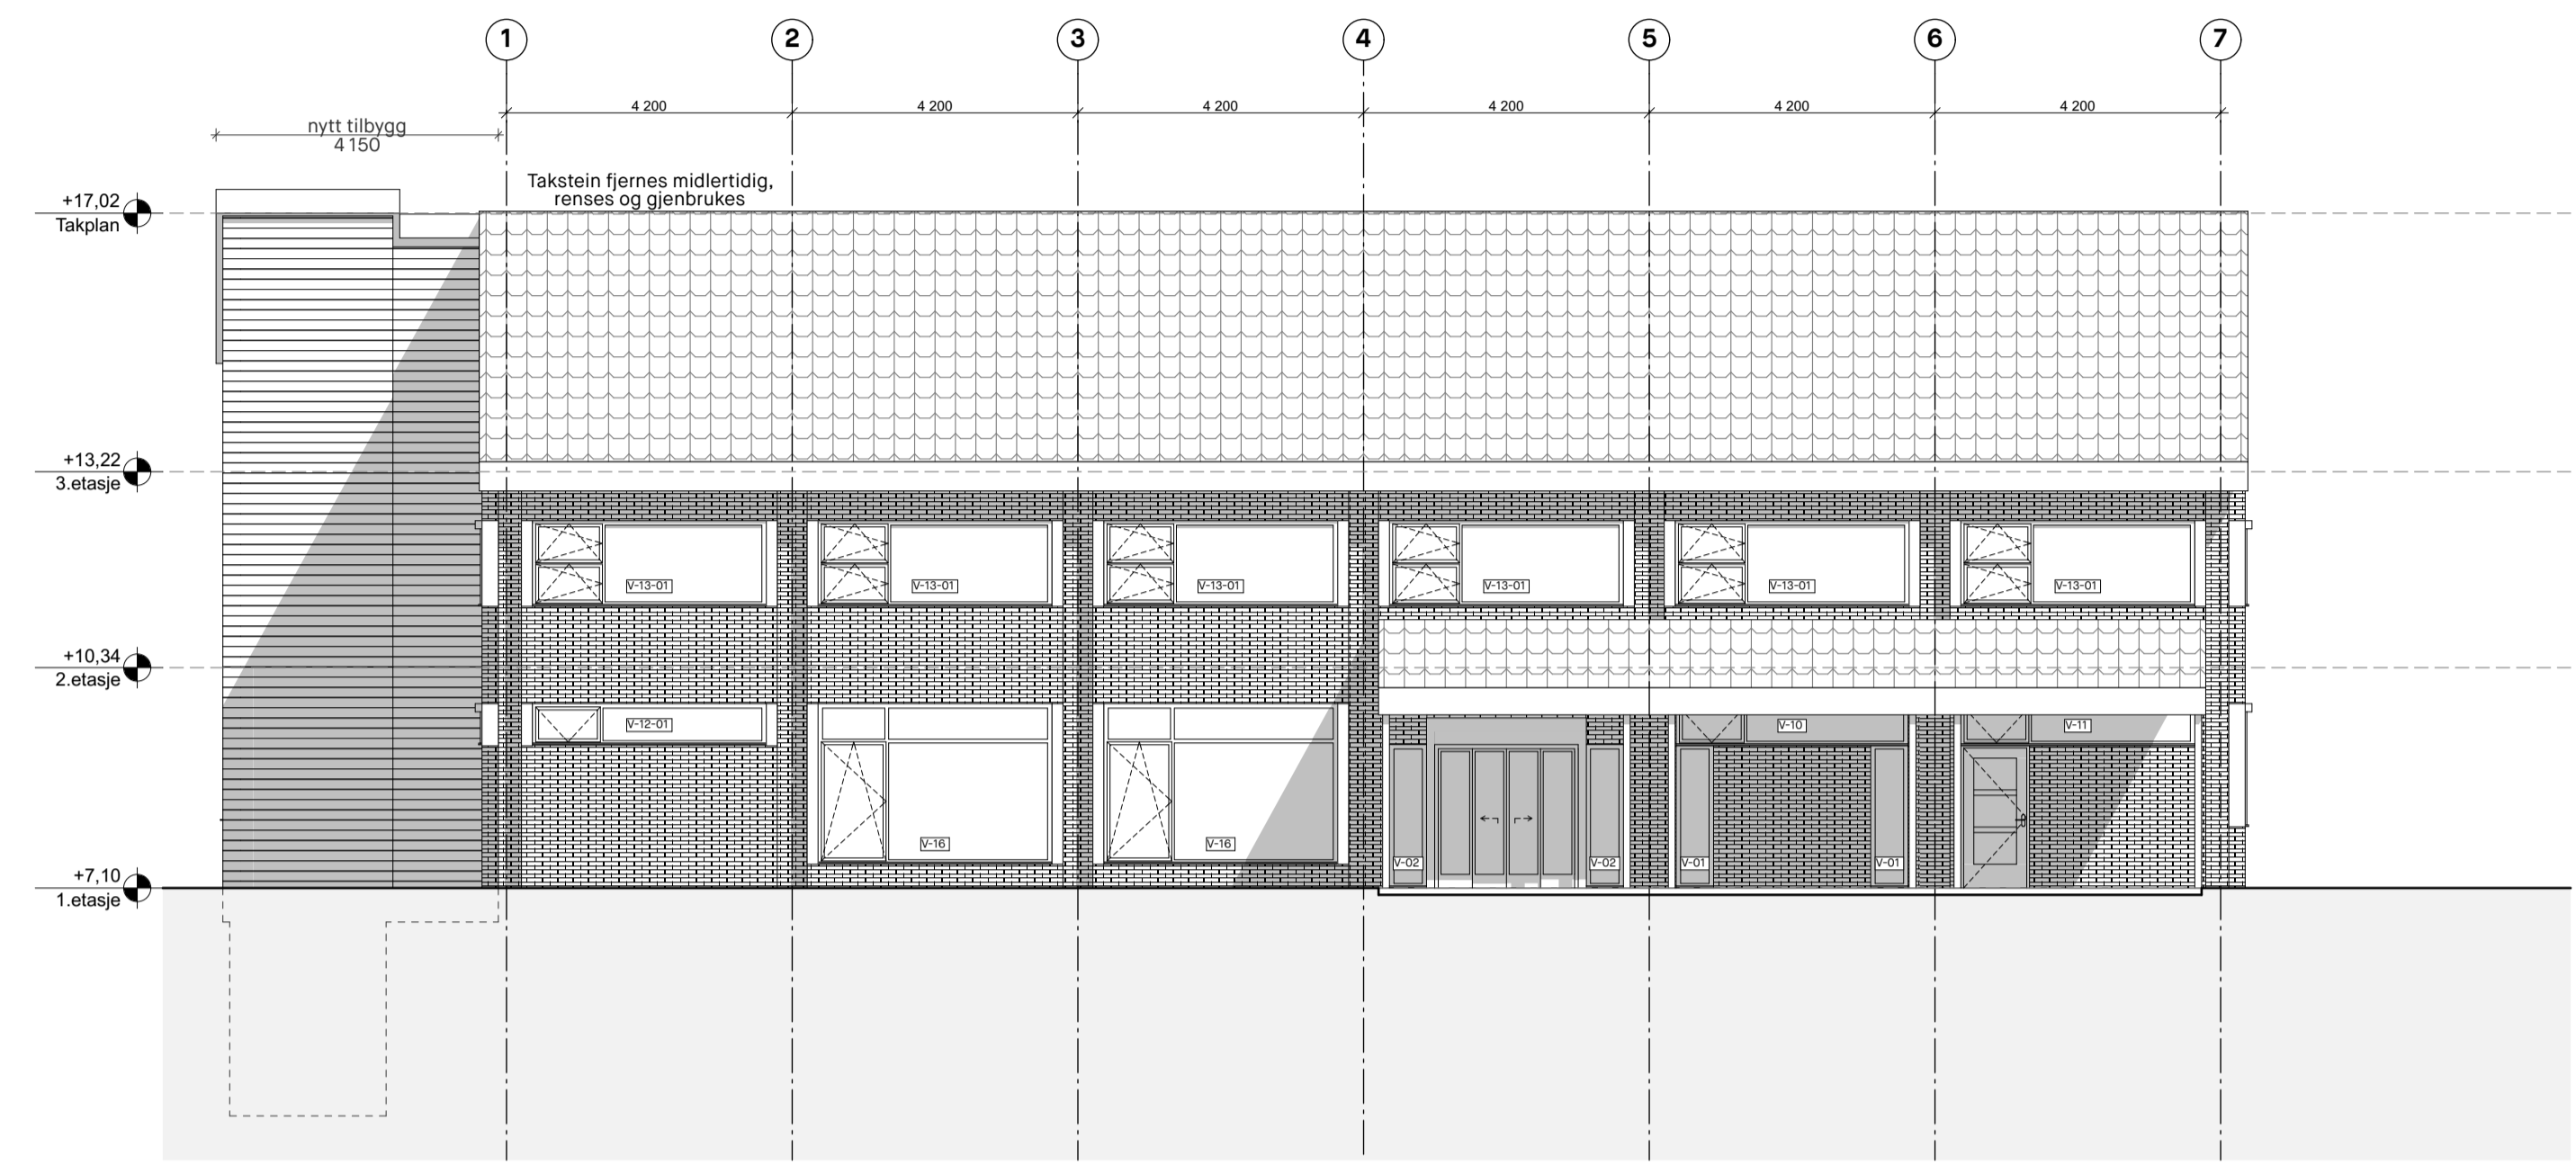


Fasade Nord - etter tiltak 1:100

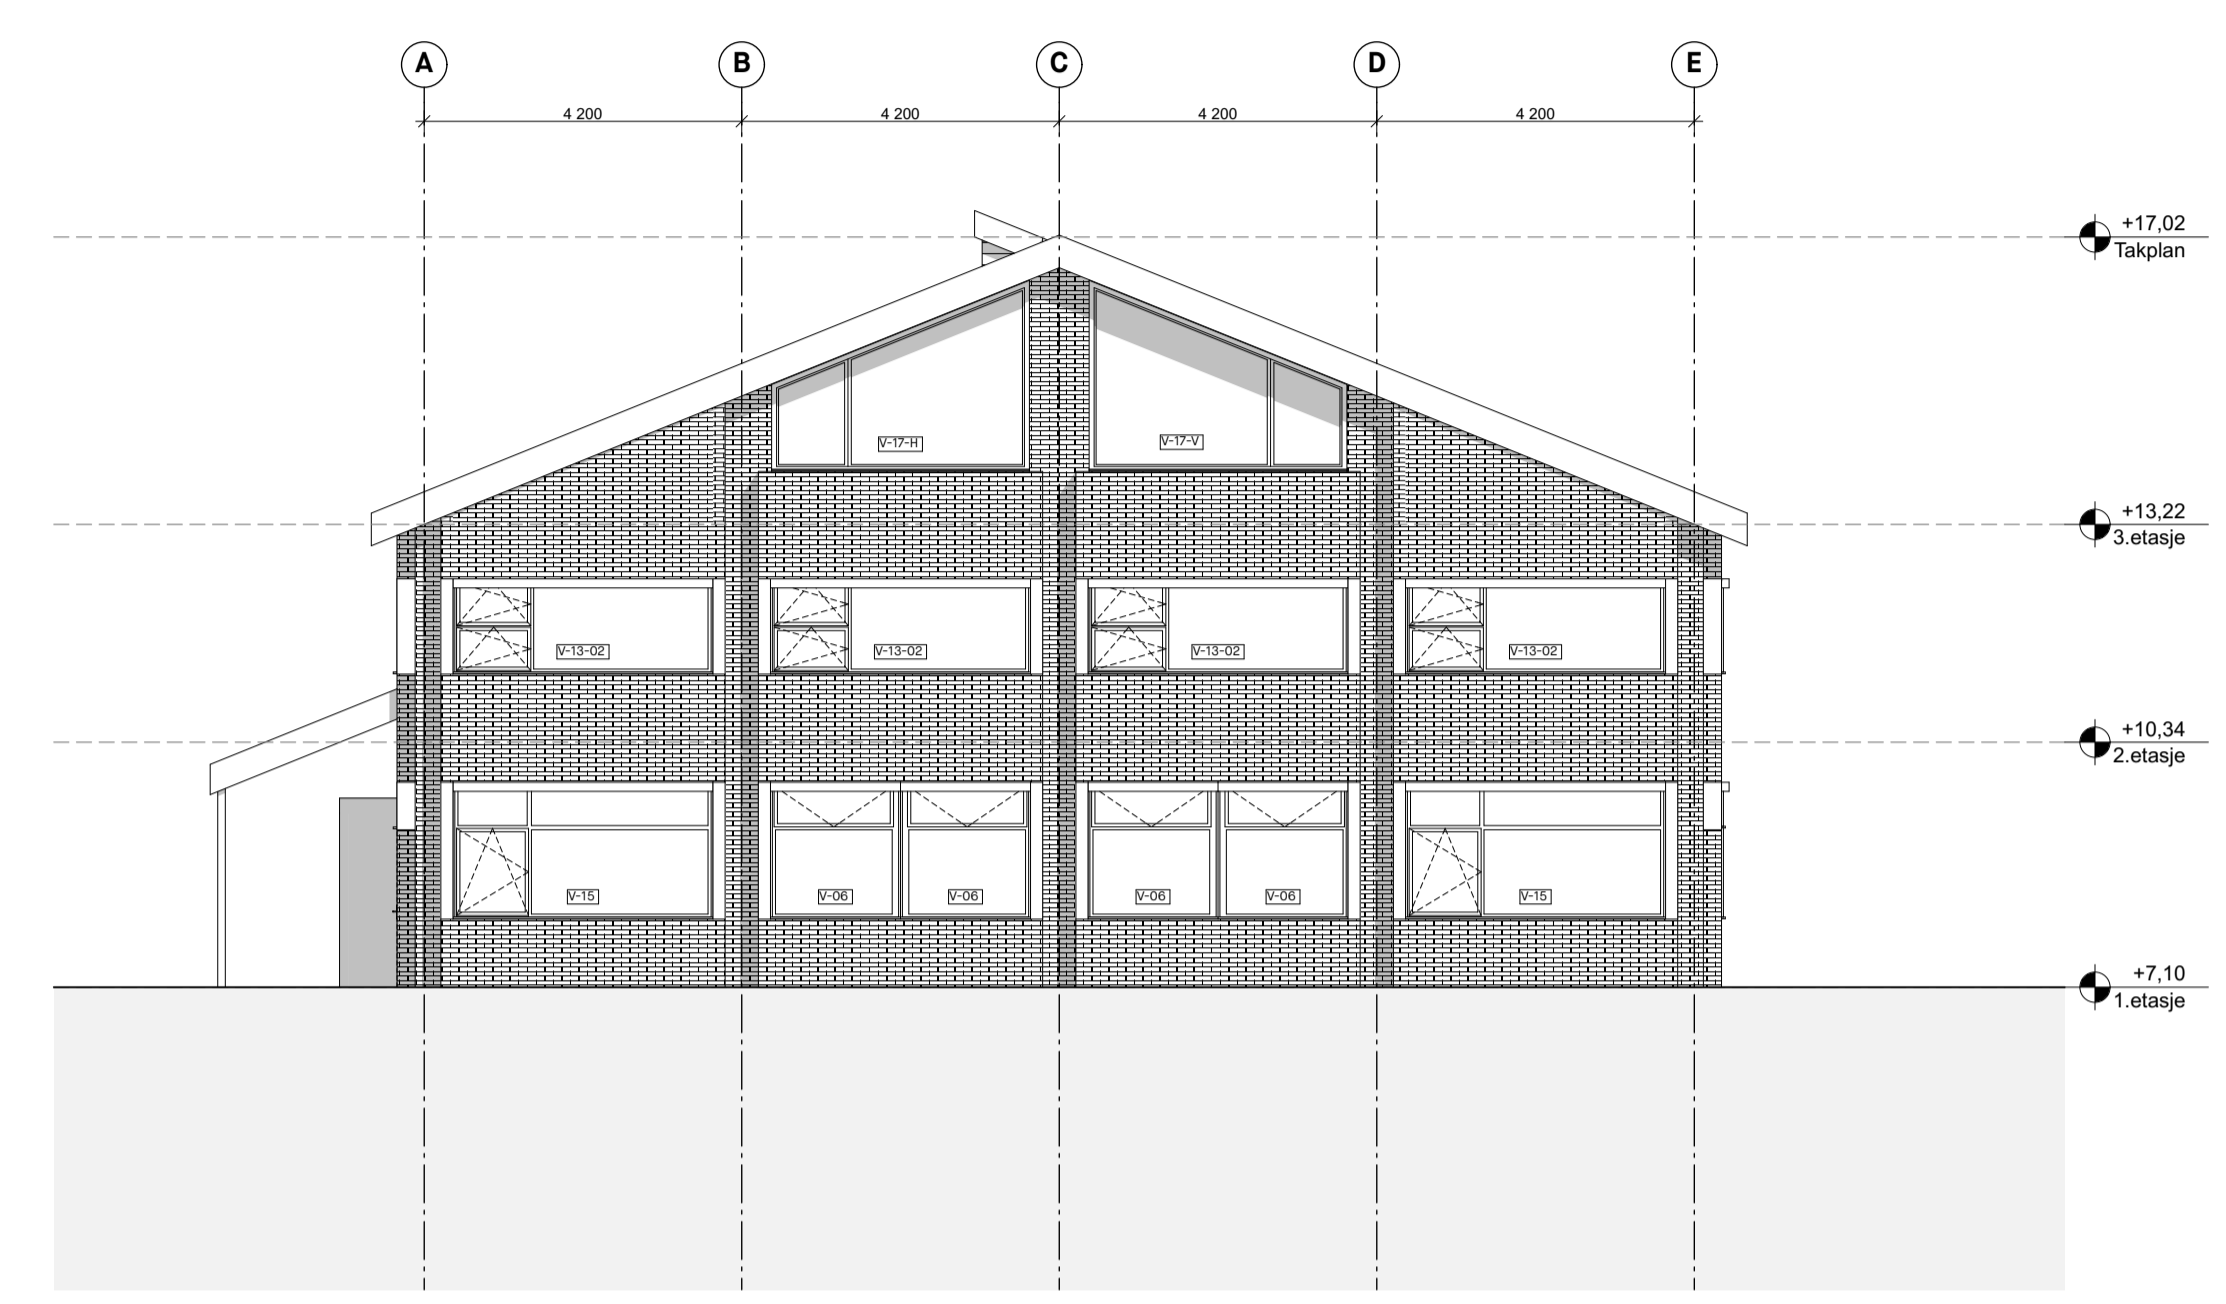

Fasade Vest - etter tiltak 1:100

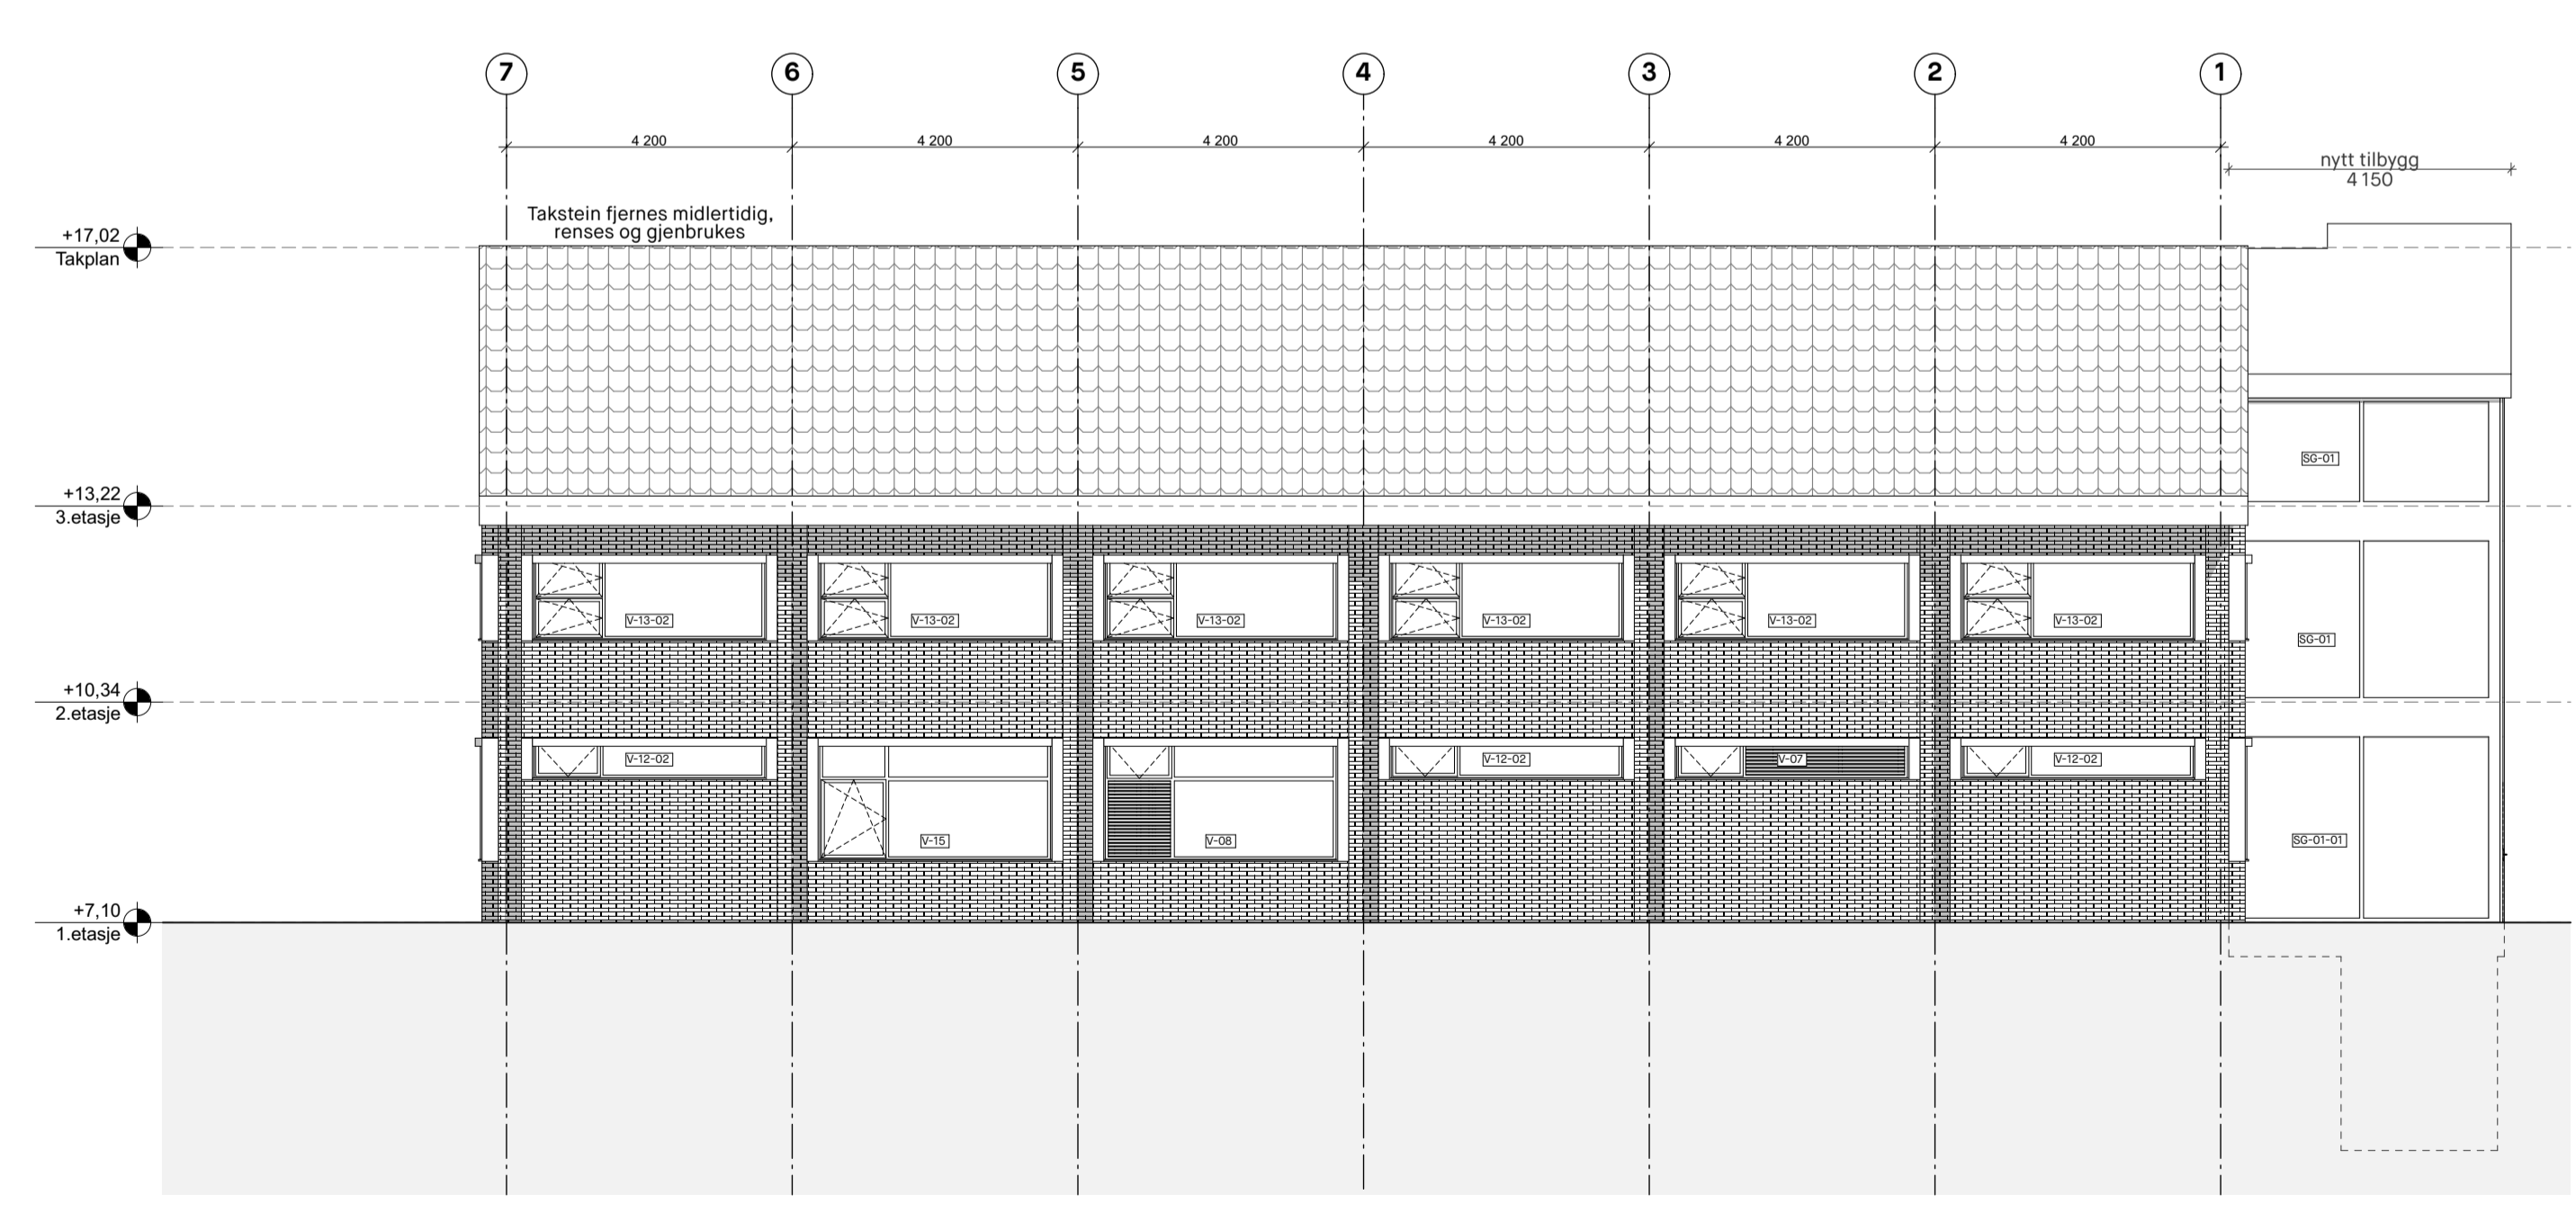

Fasade Sør - etter tiltak 1:100

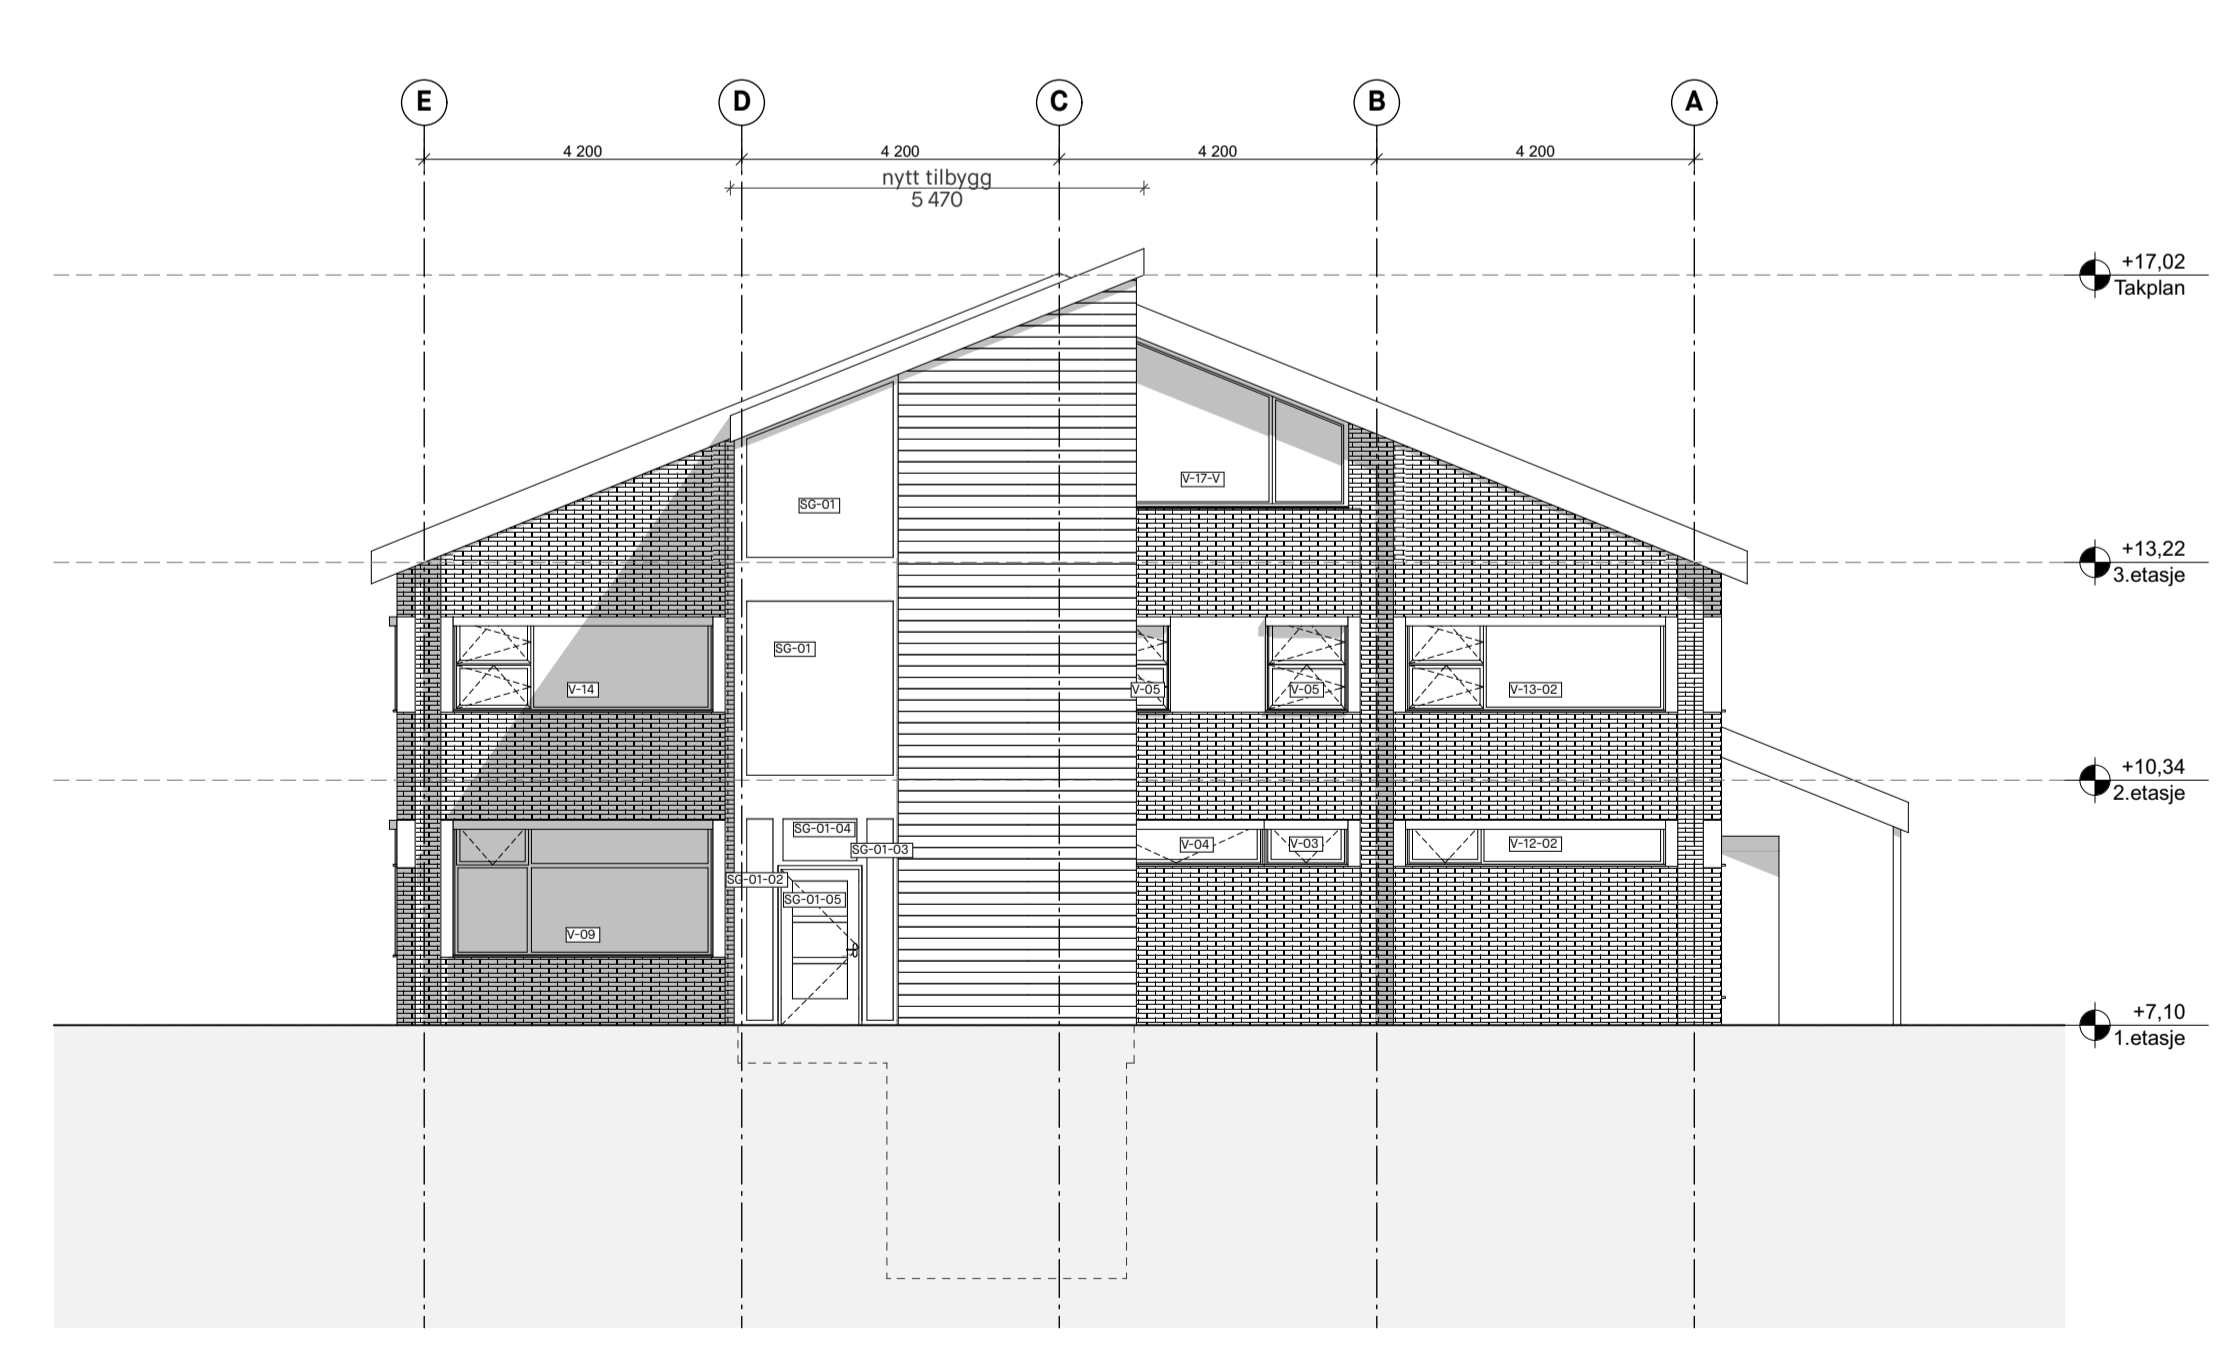


Fasade Øst - etter tiltak 1:100

Rev.	Beskrivelse	Dato	Sign	Kont
D	Arbudsunderlag	09.05.2022	HMJ	CVM
C	Få innern gjennomgang	22.04.2022	HMJ	CVM
B	Fareveggsprosjekteringsunderlag	22.02.2022	HMJ	CVM
A	Prosjekteringsunderlag fasader	04.02.2022	HMJ	CVM

Prosjekteringsgruppen  
 ● ARK Arkitekt

**COMMON GROUND**  
 urbanisme | landskap | arkitektur  
 Torshovgata 3A, NO 0476 Oslo  
 www.commonground.no  
 info@commonground.no

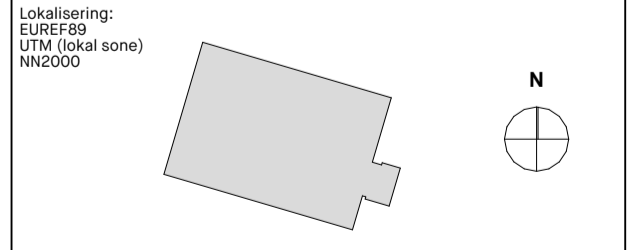

Tiltakshaver: Sunnfjord kommune	Godkjent
Prosjekt: FRISIKSENTER NAUSTDAL Ombygging Bankbygget	Prosj. Kontroll HMJ CVM
Fase: Forprosjekt	Prosjekt nr.: 091
Gnr./Bnr. 499/68	Målestokk: 1:100
Tegningens nr.: A-200-B-40-30	Format: A1
Tegning: Fasader - etter tiltak	Revisjon: D