


TEGNFORKLARING Kart 1 av 2

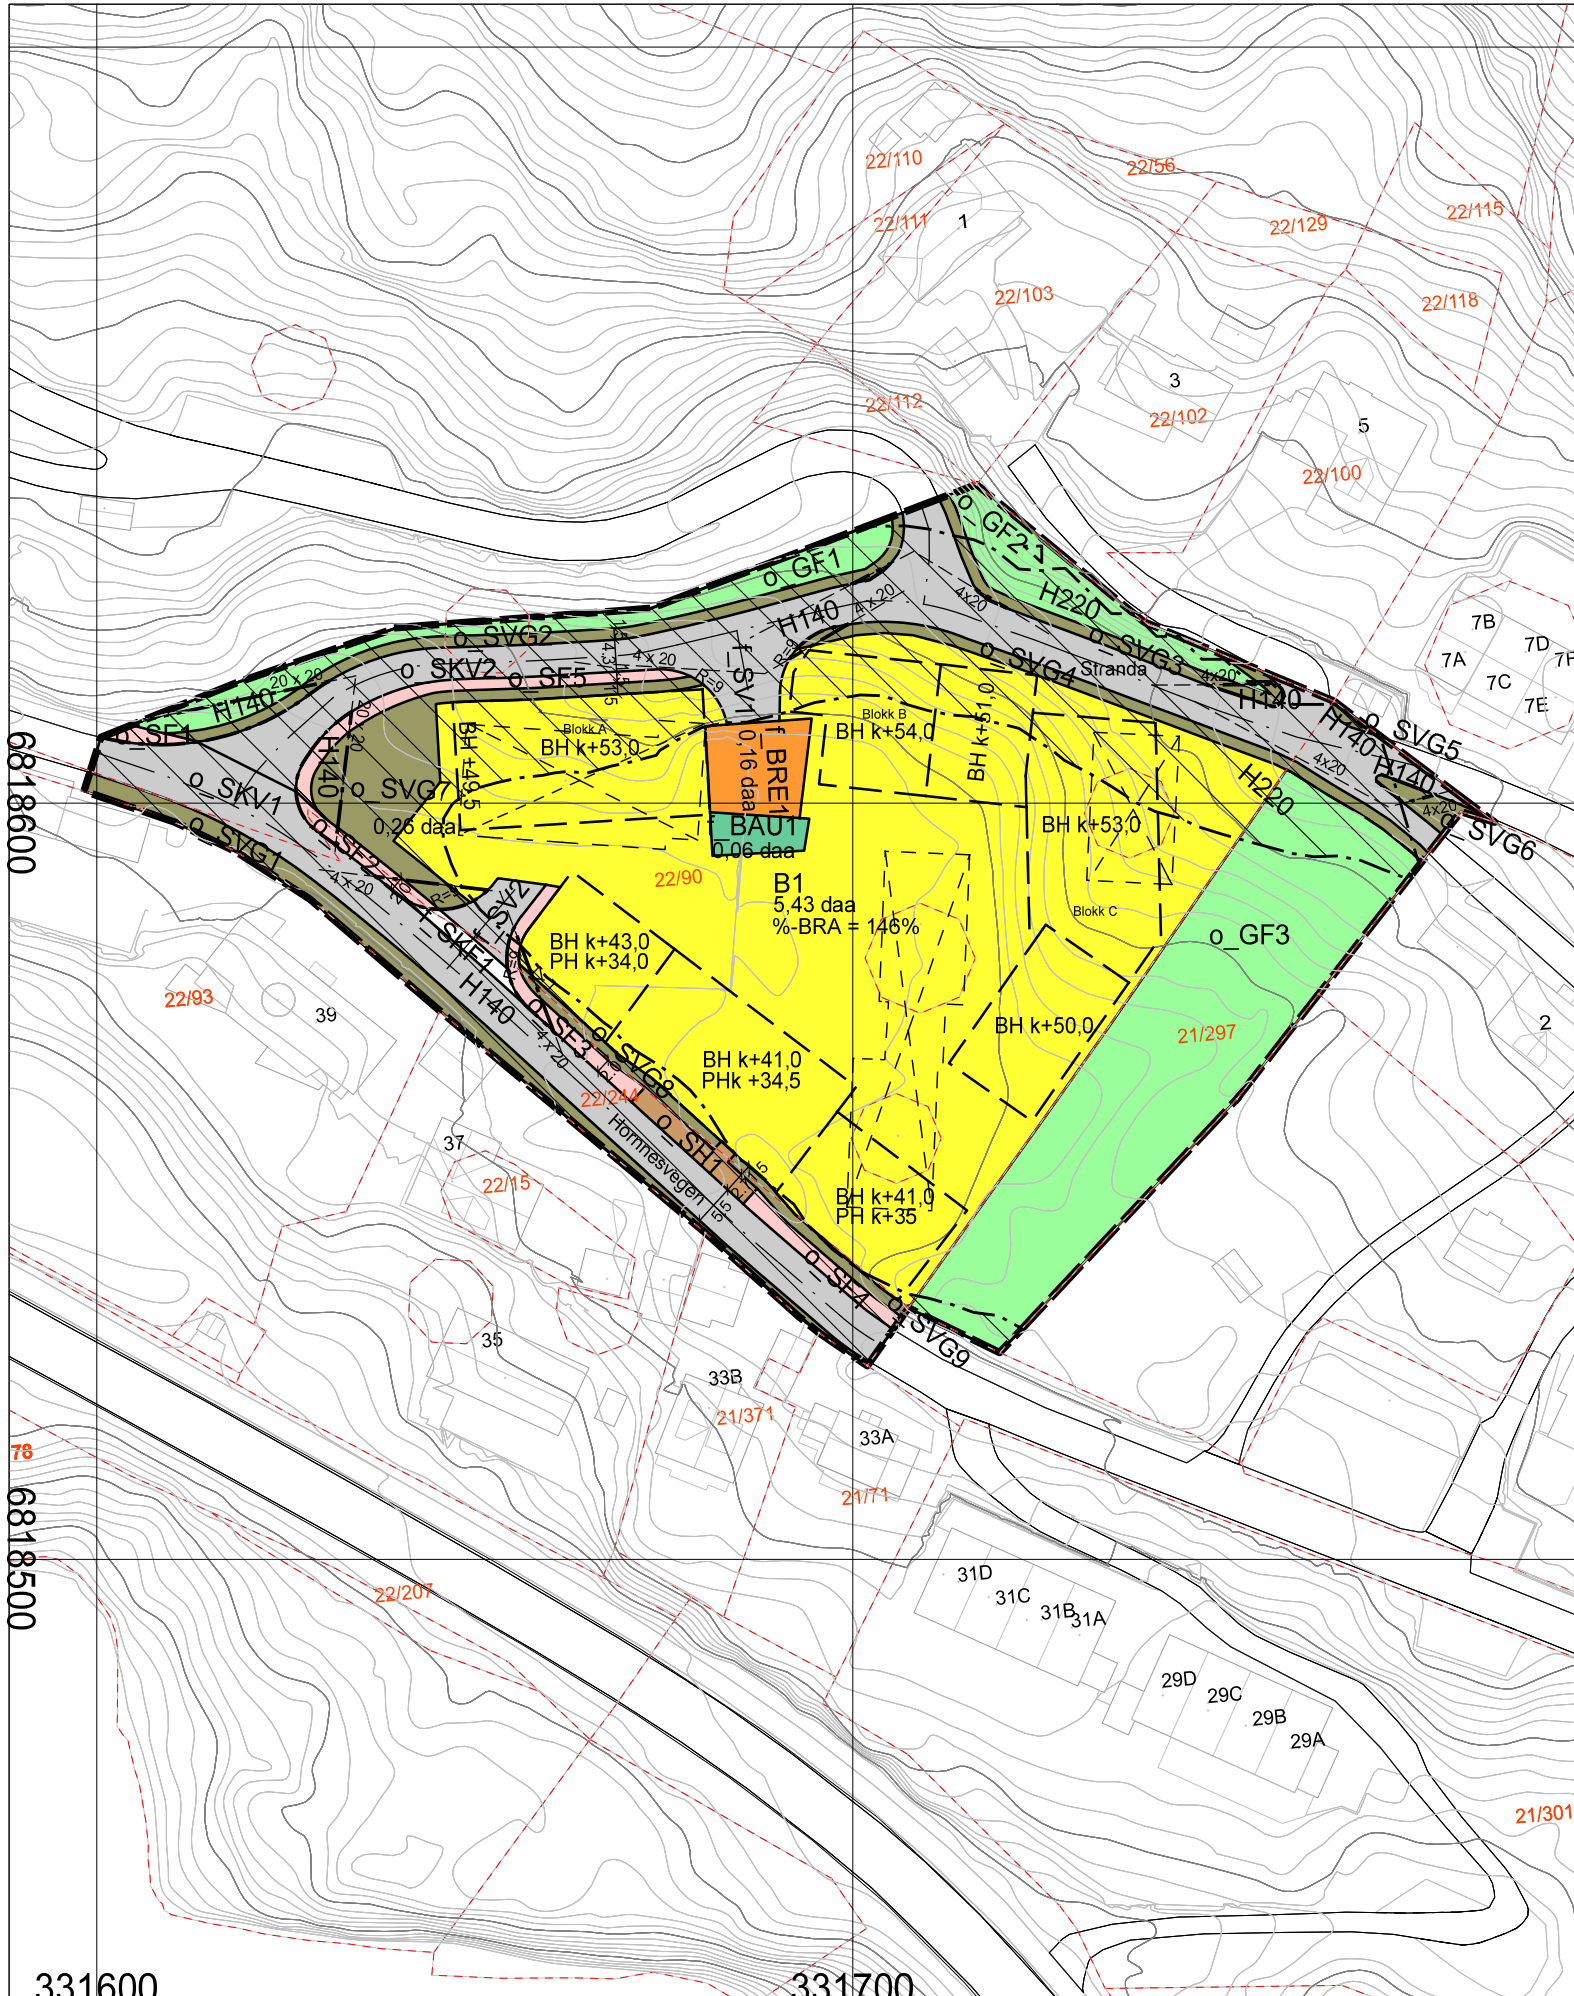

BASISKART

- Eiendomsgrense

Geodetisk grunnlag: UTM32_Euref 89
 Geodetisk høydegrunnlag: NN2000
 Uttaksdato basiskart: 06.03.2020
 Dato tilleggskartlegging:

Kartmålestokk: 1:1000 Ekvidistanse: 1m

Reguleringsplan, detaljregulering med tilhørende bestemmelser for:

SUNNFJORDKOMMUNE. Førde, gnr. 22, bnr. 90. m.fl.
HORNESVEGEN 36-42. PlanID 143220190012 (vertikal nivå 2)

Saksbehandling ifølge plan- og bygningsloven			
Saksgang	Dato	Plankart datert	Bestemmelser datert
Planoppstart kunngjort	28.06.2019		
Beslutning, offentlig ettersyn			
Offentlig ettersyn, fra - til			
Komiteens innstilling			
Kommunestyrets vedtak			
Planvedtak kunngjort			
	Forslagsstiller: BOB Eiendomsutvikling AS	Utarbeidet av: Tippetue Arkitekter AS	Kommunens saksnummer Siste revisjonsdato plankart 22.01.2021

Det bekreftes at plankartet er i samsvar med bystyret sitt vedtak:

Seksjonsleder

331600 331700