



Teiknforklaring

Reguleringsplan PBL 2008

§12-5. Nr. 1 - Bygninger og anlegg

- BA Bygninger og anlegg (1001)
- BFS Bustader-frittliggjande-småhus (1111)
- BKS Bustader-konsentrert-småhus (1112)
- BF Forretnings (1150)
- BOP Offentleg eller privat tenesteyting (1160)
- BU Undervisning (1162)
- BE Energianlegg (1510)
- BRE Renovasjonsanlegg (1550)
- BKT Andre kommunaltekniske anlegg (1560)
- BAS Andre særskilt angitte bygninger og anlegg (1590)
- BUT Uteoppfallsareal (1600)
- BLK Leikeplass (1610)

§12-5. Nr. 2 - Samferdselsanlegg og teknisk infrastruktur

- SKV Køyreveg (2011)
- SF Fortau (2012)
- SGS Gang-/sykkelveg (2015)
- SS Sykkelveg/-felt (2017)
- SVG Annan veggrunn - grøntareal (2019)
- SP Leskur/plattformtak (2026)
- SKH Kollektivhaldeplass (2073)
- SPP Parkeringsplassar (2082)

§12-5. Nr. 3 - Grøntstruktur

- GT Turveg (3031)

§12-5. Nr. 5 - Landbruks-, natur- og friluftsmål og reindrift

- L LNFR areal for nødvendige tiltak for landbruk og reindrift og gardstilknytt næringsverksemd basert på ressursgrunnlaget på garden (5100)
- LF Friluftsmål (5130)

§12-5. Nr. 6 - Bruk og vern av sjø og vassdrag, med tilhørende strandsone

- VNS Naturområde i sjø og vassdrag med tilhørende strandsone (6620)

§12-6 - Omsynssoner

- H310 Sikringszone transport (= byggeforbod rundt veg, bane og flyplass) (130)
- H310 Frisikt (140)
- H310 Ras- og skredfare (310)
- H320 Flomfare (320)

§12-7 - Bestemmelseområder

- Anlegg- og riggområde (91)

Linjesymbol

- RpGrense
- RpFormålGrense
- RpBestemmelseGrense
- Byggegrense (1211)
- Bebyggelse som inngår i planen (1214)
- Bebyggelse som forutsettes fjernet (1215)
- Regulert senterlinje (1221)
- Frisiktlinje (1222)
- Regulert støttmur (1228)
- RpSikringGrense
- RpFareGrense

Punktsymboler

- Avkjørsel - både inn og utkjøring (1242)
- Stenging av avkjørsel (1241)

Kartopplysningar

Kjelde for basiskart: Statens vegvesen Ekvidistanse: 1m
Dato for basiskart: 27.05.2019 Kartmålestokk: 1:1000 m i A3
Koordinatsystem: UTM sone 32 basert på EUREF89/WGS84
Høgdegrunnlag:



Sunnfjord kommune

Detaljregulering
Førdepakken
Fv. 601 Anjedalsvegen del 2
Med tilhørende føresegner

Arealplan-ID:
464720200010

Forslagstillar:
Statens vegvesen

SAKSHANDSAMING ETTER PLAN- OG BYGNINGSLOVA

SAKS-NR	DATO	SIGN

Kommunestyret sitt vedtak

Ny 2. gongs handsaming	
Offentleg ettersyn frå	til
2. gongs handsaming	
Offentleg ettersyn frå	til
1. gongs handsaming	
Kunngjering av oppstart av planarbeid	
Oppstartsmøte...	


PLANEN ER UTARBEID AV:



TEGNNR. DATO SIGN.
R1 23.01.2020 magnaf

Det stadfestas at planen er i samsvar med kommunestyret sitt vedtak

Bokført/Dato: _____ PLANSENNAVN: _____
Date: _____ Planlegg

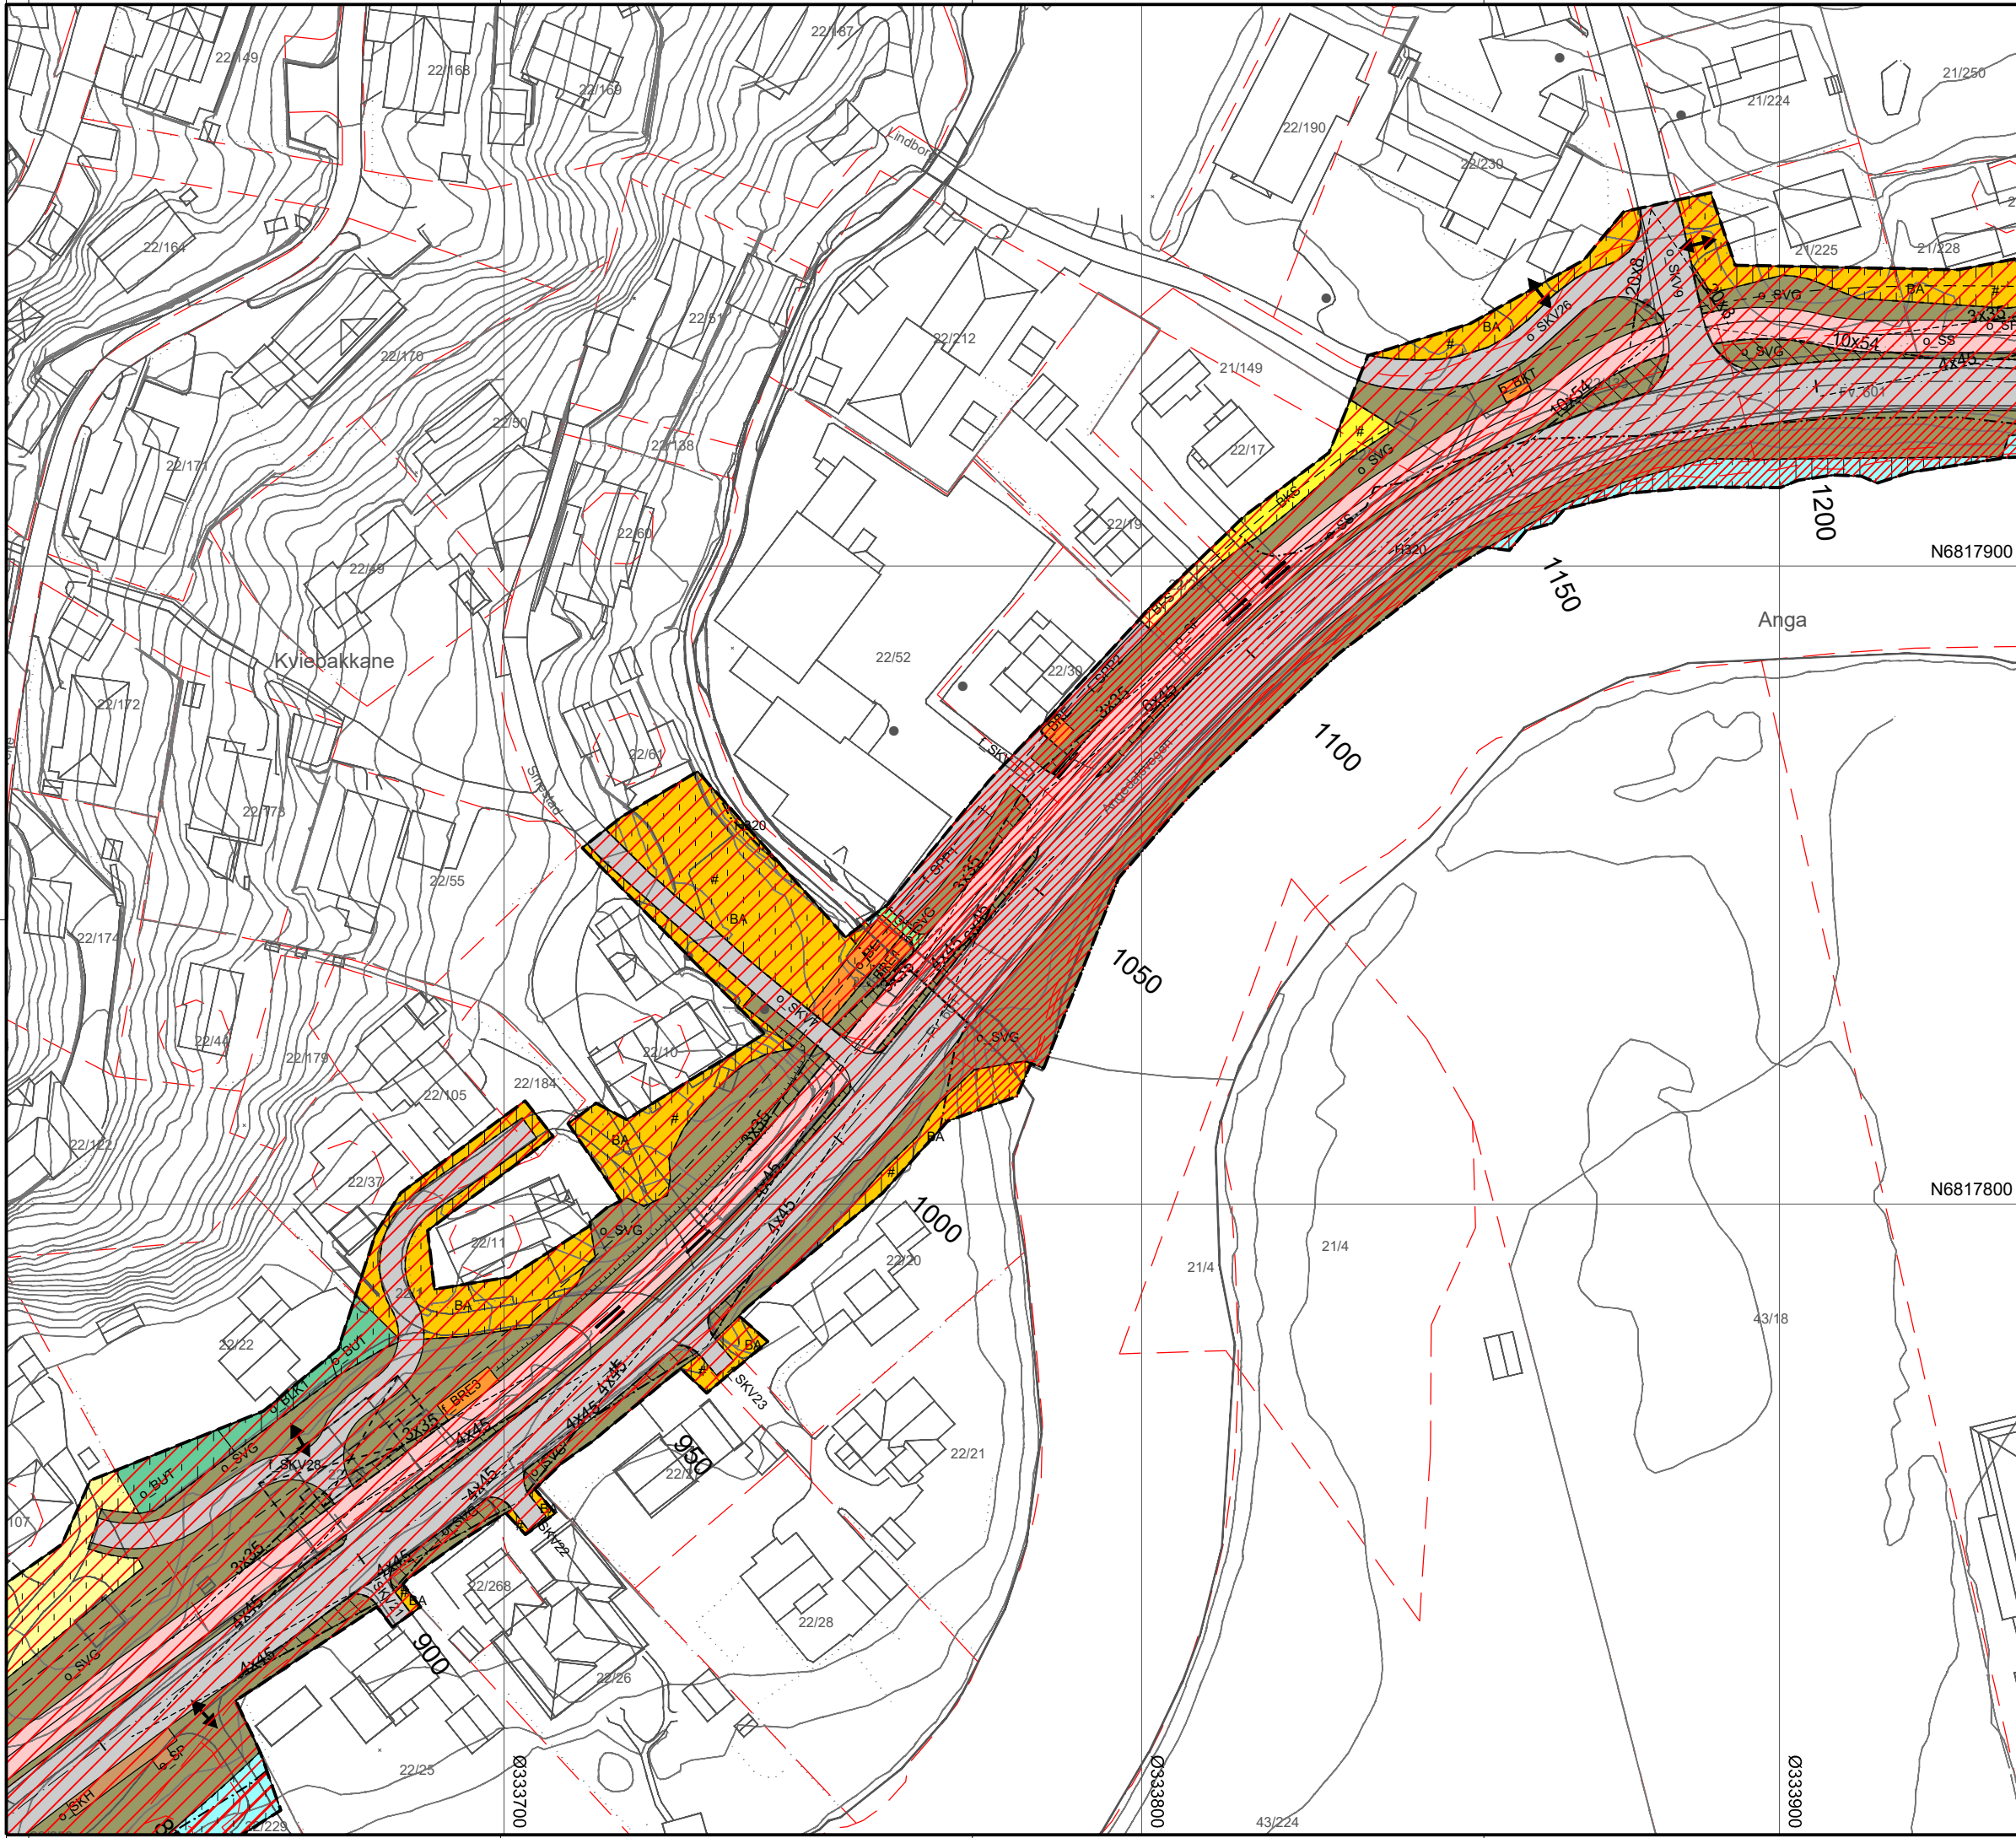

Teiknforklaring

Reguleringsplan PBL 2008

§12-5. Nr. 1 - Bygninger og anlegg

BA	Bygninger og anlegg (1001)
BFS	Bustader-frittliggende-småhus (1111)
BKS	Bustader-konsentrert-småhus (1112)
BF	Forretninger (1150)
BOP	Offentleg eller privat tenesteyting (1160)
BU	Undervisning (1162)
BE	Energianlegg (1510)
BRE	Renovasjonsanlegg (1550)
BKT	Andre kommunaltekniske anlegg (1560)
BAS	Andre særskilt angitte bygninger og anlegg (1590)
BUT	Uteopphaldsareal (1600)
BLK	Leikeplass (1610)

§12-5. Nr. 2 - Samferdselsanlegg og teknisk infrastruktur

SKV	Køyreveg (2011)
SF	Fortau (2012)
SGS	Gang-/sykkelveg (2015)
SS	Sykkelveg/-felt (2017)
SVG	Annan veggrunn - grøntareal (2019)
SP	Leskur/plattformtak (2026)
SKH	Kollektivhaldeplass (2073)
SPP	Parkeringsplassar (2082)

§12-5. Nr. 3 - Grøntstruktur

GT	Turveg (3031)
----	---------------

§12-5. Nr. 5 - Landbruks-, natur- og friluftsmål og reindrift

LNFR areal for nødvendige tiltak for landbruk og reindrift og gardstilknytt næringsverksemd basert på ressursgrunnlaget på garden (5100)

L	Friluftsmål (5130)
LF	Friluftsmål (5130)

§12-5. Nr. 6 - Bruk og vern av sjø og vassdrag, med tilhørende strandsone

VNS	Naturområde i sjø og vassdrag med tilhørende strandsone (6620)
-----	--

§12-6 - Omsynssoner

H130	Sikringszone transport (= byggeforbød rundt veg, bane og flyplass) (130)
H140	Frisikt (140)
H310	Ras- og skredfare (310)
H320	Flomfare (320)

§12-7 - Bestemmelseområder

	Anlegg- og riggområde (91)
--	----------------------------

Linjesymbol

---	RpGrense
---	RpFormålGrense
---	RpBestemmelseGrense
---	Byggegrense (1211)
---	Bebyggelse som inngår i planen (1214)
---	Bebyggelse som forutsettes fjernet (1215)
---	Regulert senterlinje (1221)
---	Frisiktlinje (1222)
---	Regulert støttmur (1228)
---	RpSikringGrense
---	RpFareGrense

Punktsymboler

↔	Avkjørsel - både inn og utkjøring (1242)
⊥	Stenging av avkjørsel (1241)

Kartopplysningar

Kjelde for basiskart: Statens vegvesen
Dato for basiskart: 27.05.2019
Koordinatsystem: ETRS89.UTM-32N
Høgdegrunnlag:

Ekvidistanse: 1m

Kartmålestokk: 1:1000 m i A3



Detaljregulering
Førdepakken
Fv. 601 Angedalsvegen del 2
Med tilhørende føresegner

Arealplan-ID:
464720200010

Forslagstillar:
Statens vegvesen

SAKSHANDSAMING ETTER PLAN- OG BYGNINGSLOVA

SAKS-NR	DATO	SIGN

Kommunestyret sitt vedtak

Ny 2. gongs handsaming
Offentleg ettersyn fråtil
2. gongs handsaming
Offentleg ettersyn fråtil
1. gongs handsaming
Kunngjering av oppstart av planarbeid
Oppstartsmøte...

PLANEN ER UTARBEID AV:



Statens vegvesen


TEGN NR. DATO SIGN.

R2 23.01.2020 magnaf

Det stadfestas at planen er i samsvar med kommunestyret sitt vedtak

PLANSERNAVN

Plangraf

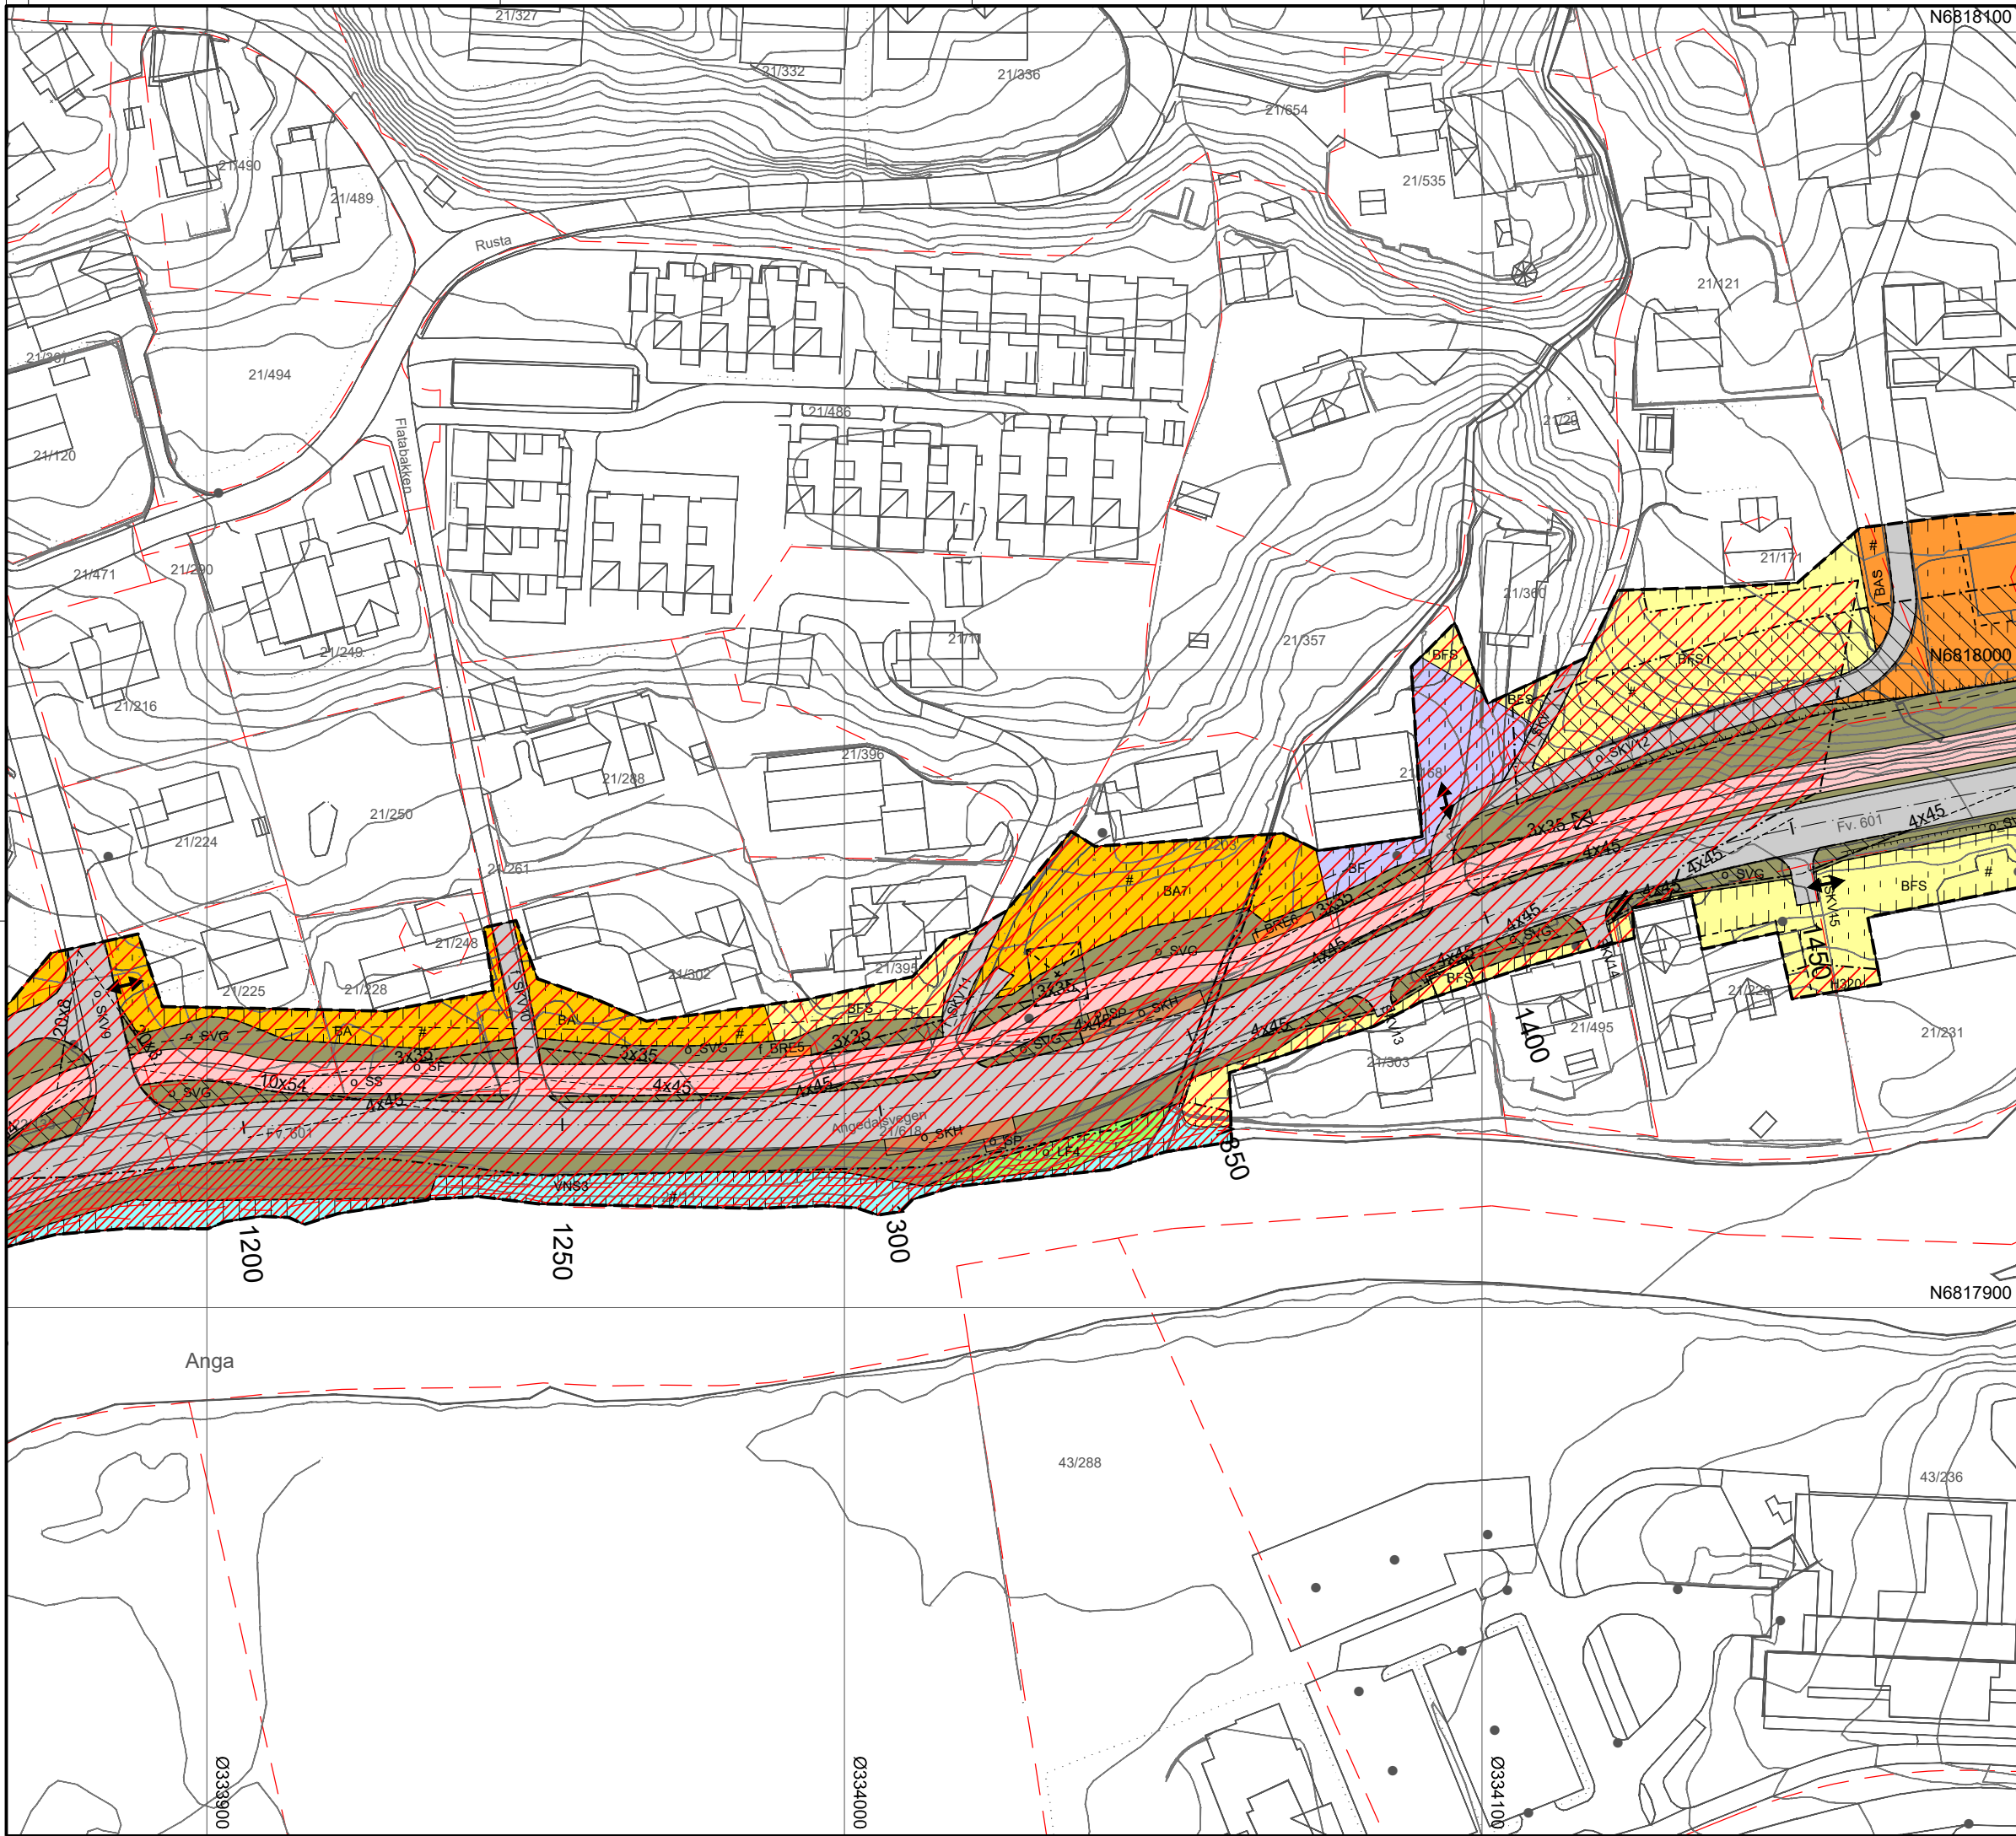

Teiknforklaring

Reguleringsplan PBL 2008

§12-5. Nr. 1 - Bygninger og anlegg

- BA Bygninger og anlegg (1001)
- BFS Bustader-frittliggende-småhus (1111)
- BKS Bustader-konsentrert-småhus (1112)
- BF Forretninger (1150)
- BOP Offentleg eller privat tenesteyting (1160)
- BU Undervisning (1162)
- BE Energianlegg (1510)
- BRE Renovasjonsanlegg (1550)
- BKT Andre kommunaltekniske anlegg (1560)
- BAS Andre særskilt angitte bygninger og anlegg (1590)
- BUT Uteoppfallsareal (1600)
- BLK Leikeplass (1610)

§12-5. Nr. 2 - Samferdselsanlegg og teknisk infrastruktur

- SKV Køyreveg (2011)
- SF Fortau (2012)
- SGS Gang-/sykkelveg (2015)
- SS Sykkelveg/-felt (2017)
- SVG Annan veggrunn - grøntareal (2019)
- SP Leskur/plattformtak (2026)
- SKH Kollektivhaldeplass (2073)
- SPP Parkeringsplassar (2082)

§12-5. Nr. 3 - Grøntstruktur

- GT Turveg (3031)

§12-5. Nr. 5 - Landbruks-, natur- og friluftsmål og reindrift

LNFR areal for nødvendige tiltak for landbruk og reindrift og gardstilknytt næringsverksemd basert på ressursgrunnlaget på garden (5100)

- L Friluftsmål (5130)

§12-5. Nr. 6 - Bruk og vern av sjø og vassdrag, med tilhørende strandsone

- VNS Naturområde i sjø og vassdrag med tilhørende strandsone (6620)

§12-6 - Omsynssoner

- H130 Sikringsone transport (= byggeforbod rundt veg, bane og flyplass) (130)
- H140 Frisikt (140)
- H310 Ras- og skredfare (310)
- H320 Flomfare (320)

§12-7 - Bestemmelseområder

- Anlegg- og riggområde (91)

Linjesymbol

- RpGrense
- RpFormålGrense
- RpBestemmelseGrense
- Byggegrense (1211)
- Bebyggelse som inngår i planen (1214)
- Bebyggelse som forutsettes fjernet (1215)
- Regulert senterlinje (1221)
- Frisiktløse (1222)
- Regulert støttemur (1228)
- RpSikringGrense
- RpFareGrense

Punktsymboler

- Avkjørsel - både inn og utkjøring (1242)
- Stenging av avkjørsel (1241)

Kartopplysningar

Kjelde for basiskart: Statens vegvesen
Dato for basiskart: 27.05.2019
Koordinatsystem: ETRS89.UTM-32N
Høgdegrunnlag:

Ekvidistanse: 1m
Kartmålestokk: 1:1000 m i A3



Detaljregulering
Førdepakken
Fv. 601 Angedalsvegen del 2
Med tilhørende føresegner

Arealplan-ID:
464720200010

Forslagstillar:
Statens vegvesen

SAKSHANDSAMING ETTER PLAN- OG BYGNINGSLOVA

SAKS-NR	DATO	SIGN

Kommunestyret sitt vedtak

Ny 2. gongs handsaming

Offentleg ettersyn fråtil

2. gongs handsaming

Offentleg ettersyn fråtil

1. gongs handsaming

Kunngjering av oppstart av planarbeid

Oppstartsmøte...


PLANEN ER UTARBEID AV:



Statens vegvesen

Det stadfestas at planen er i samsvar med kommunestyret sitt vedtak

TEGNNR. DATO SIGN.
R3 23.01.2020 magna

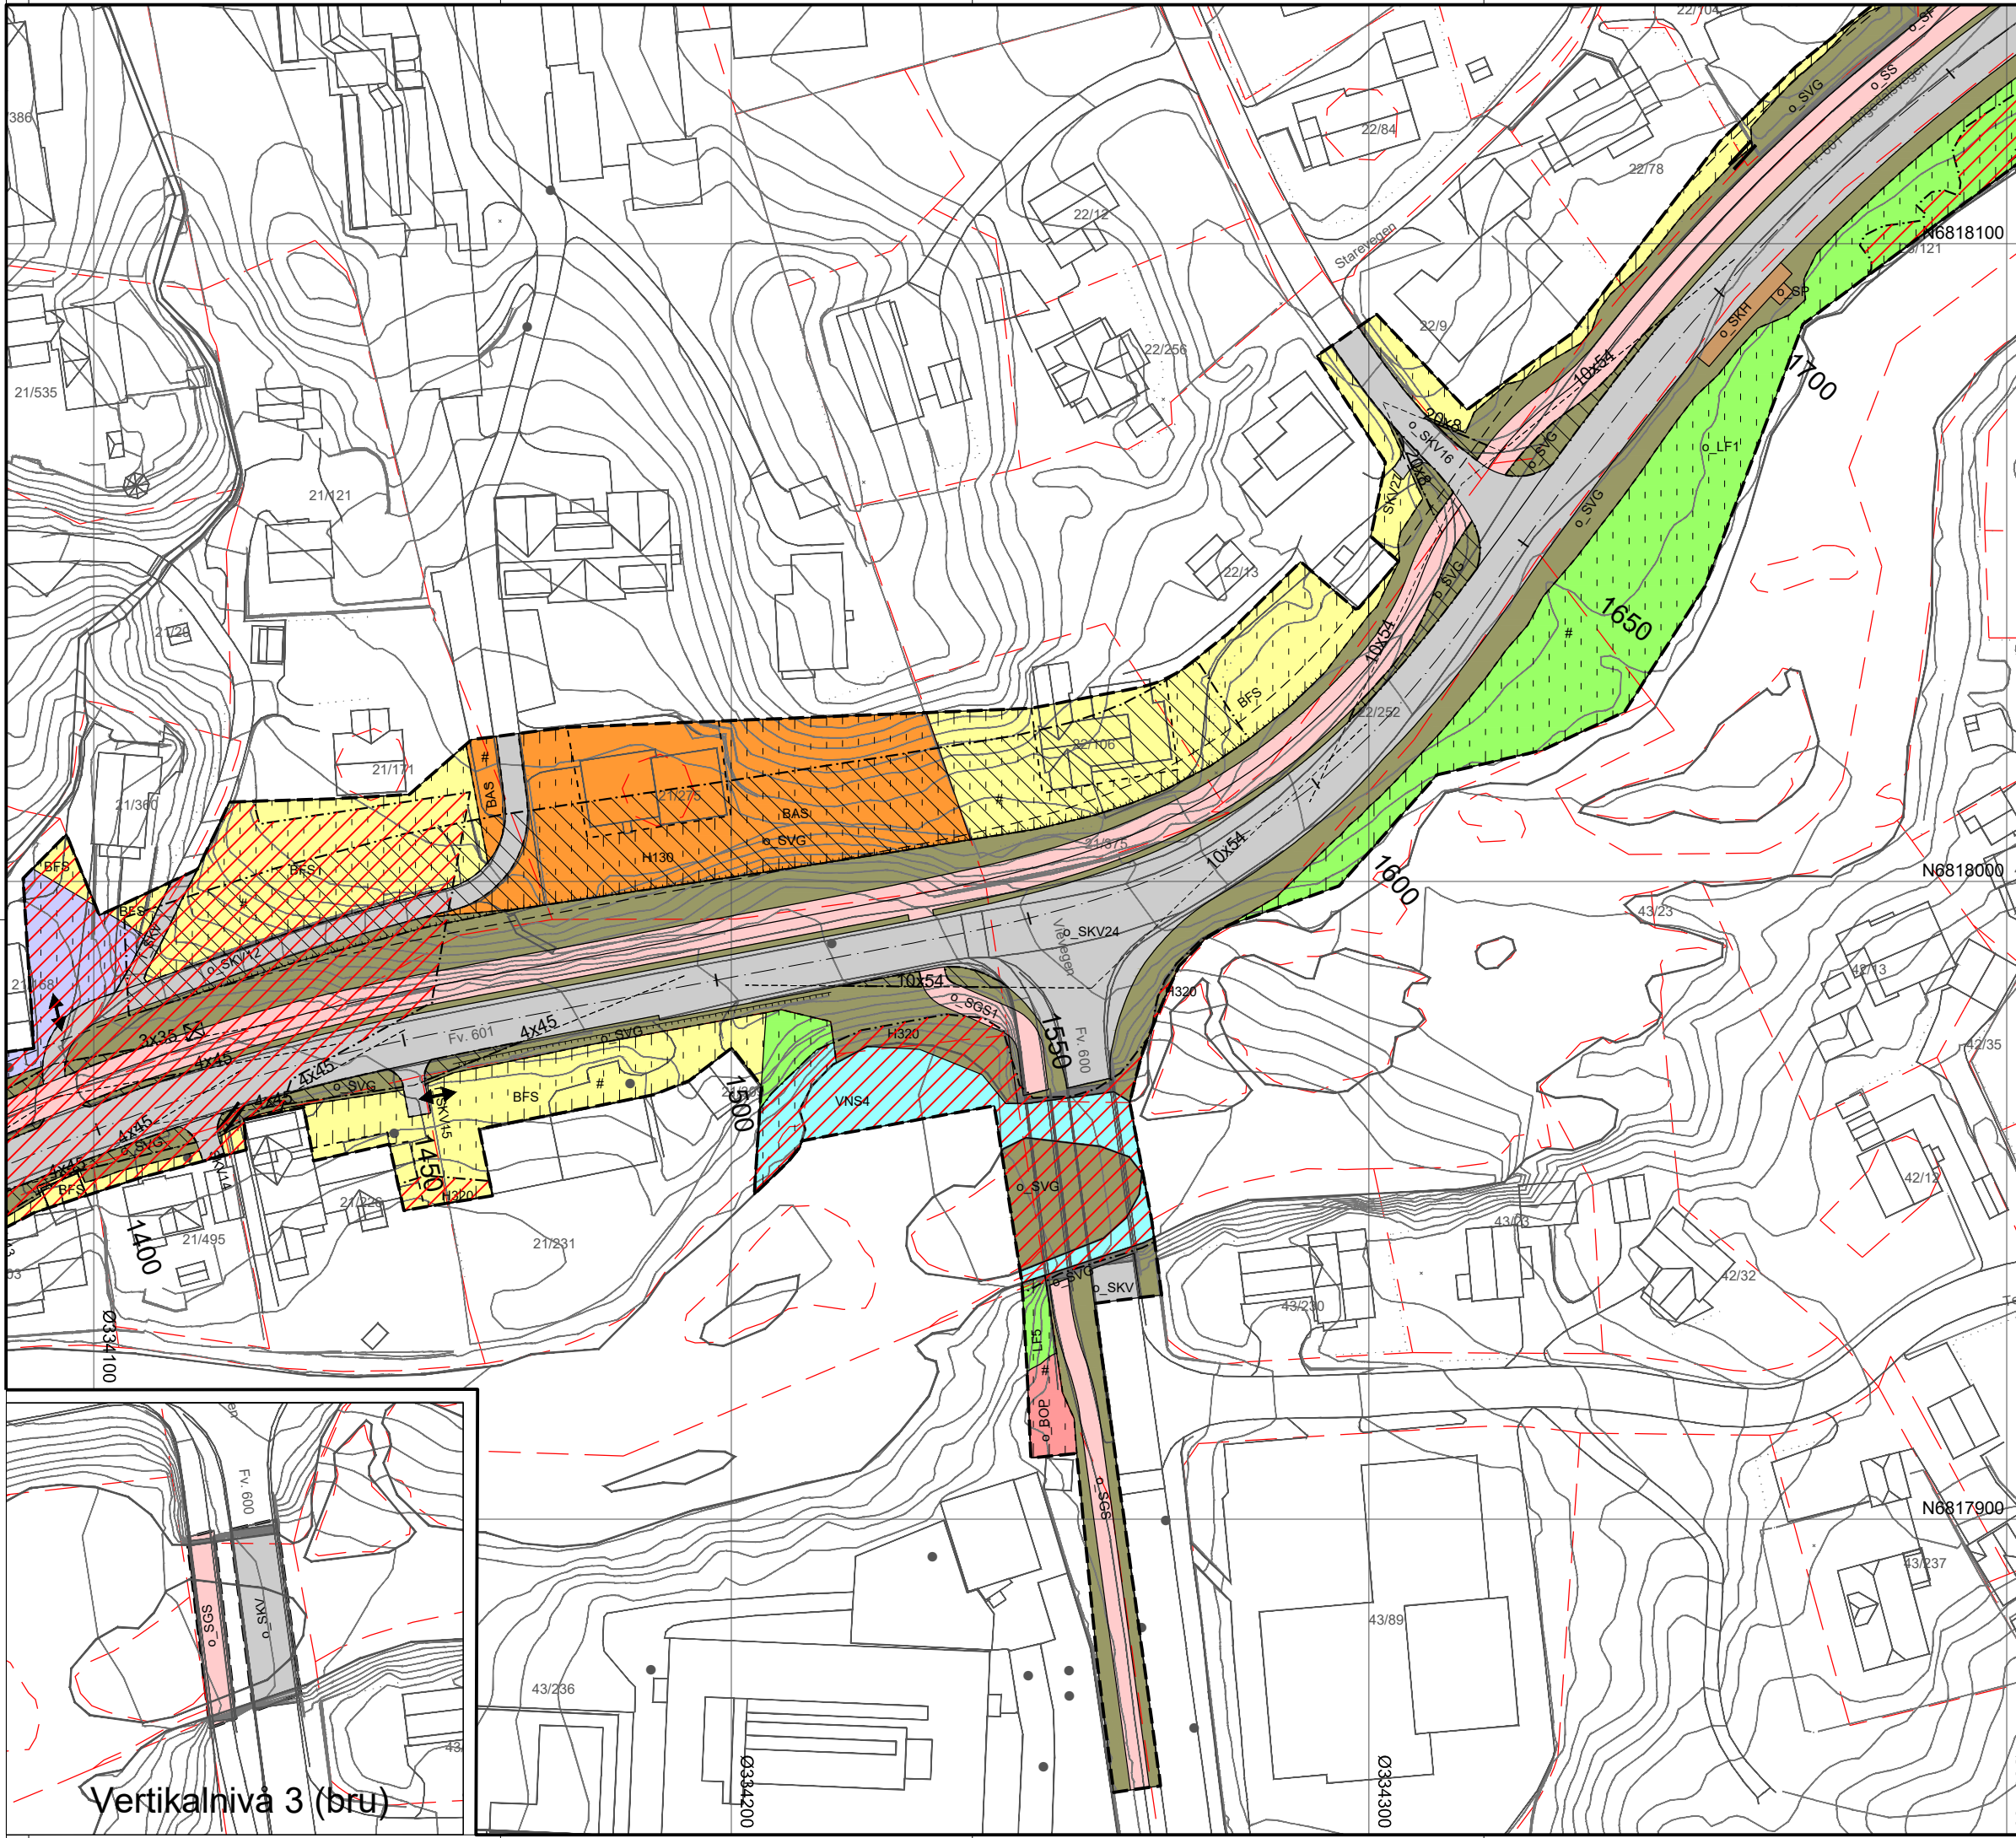

Vertikalnivå 3 (bru)

Teiknforklaring

Reguleringsplan PBL 2008

§12-5. Nr. 1 - Bygninger og anlegg

- BA Bygninger og anlegg (1001)
- BFS Bustader-frittliggende-småhus (1111)
- BKS Bustader-konsentrert-småhus (1112)
- BF Forretnings (1150)
- BOP Offentleg eller privat tenesteyting (1160)
- BU Undervisning (1162)
- BE Energianlegg (1510)
- BRE Renovasjonsanlegg (1550)
- BKT Andre kommunaltekniske anlegg (1560)
- BAS Andre særskilt angitte bygninger og anlegg (1590)
- BUT Uteoppfallsareal (1600)
- BLK Leikeplass (1610)

§12-5. Nr. 2 - Samferdselsanlegg og teknisk infrastruktur

- SKV Køyreveg (2011)
- SF Fortau (2012)
- SGS Gang-/sykkelveg (2015)
- SS Sykkelveg/-felt (2017)
- SVG Annan veggrunn - grentareal (2019)
- SP Leskur/plattformtak (2026)
- SKH Kollektivhaldeplass (2073)
- SPP Parkeringsplassar (2082)

§12-5. Nr. 3 - Grøntstruktur

- GT Turveg (3031)

§12-5. Nr. 5 - Landbruks-, natur- og friluftsmål og reindrift

- L LNFR areal for nødvendige tiltak for landbruk og reindrift og gardstilknytt næringsverksemd basert på ressursgrunnlaget på garden (5100)
- LF Friluftsmål (5130)

§12-5. Nr. 6 - Bruk og vern av sjø og vassdrag, med tilhørende strandsone

- VNS Naturområde i sjø og vassdrag med tilhørende strandsone (6620)

§12-6 - Omsynssoner

- H130 Sikringsone transport (= byggeforbød rundt veg, bane og flyplass) (130)
- H140 Frisikt (140)
- H310 Ras- og skredfare (310)
- H320 Flomfare (320)

§12-7 - Bestemmelseområder

- Anlegg- og riggområde (91)

Linjesymbol

- RpGrense
- RpFormålGrense
- RpBestemmelseGrense
- Byggegrense (1211)
- Bebyggelse som inngår i planen (1214)
- Bebyggelse som forutsettes fjernet (1215)
- Regulert senterlinje (1221)
- Frisiktligne (1222)
- Regulert støttmur (1228)
- RpSikringGrense
- RpFareGrense

Punktsymboler

- Avkjørsel - både inn og utkjøring (1242)
- Stenging av avkjørsel (1241)

Kartopplysningar

Kjelde for basiskart: Statens vegvesen
Dato for basiskart: 27.05.2019
Koordinatsystem: ETRS89.UTM-32N
Høgdegrunnlag:

Ekvidistanse: 1m
Kartmålestokk: 1:1000 m i A3



Sunnfjord kommune

Områderegulering
Førdepakken
Fv. 601 Angedalsvegen del 2
Med tilhørende føresegner

Arealplan-ID:

464720200010

Forslagstillar:

Statens vegvesen

SAKSHANDSAMING ETTER PLAN- OG BYGNINGSLOVA

SAKS-NR	DATO	SIGN

Kommunestyret sitt vedtak

Ny 2. gongs handsaming

Offentleg ettersyn fråtil

2. gongs handsaming

Offentleg ettersyn fråtil

1. gongs handsaming

Kunngjering av oppstart av planarbeid

Oppstartsmøte...

PLANEN ER UTARBEID AV:



Statens vegvesen

TEGN NR.

R4

DATO

23.01.2020

SIGN.

magnaf

Det stadfestas at planen er i samsvar med kommunestyret sitt vedtak

Bekräftelse

Dato

Plannavn

Plangraf

