


# TEGNFORKLARING Kart 2 av 2

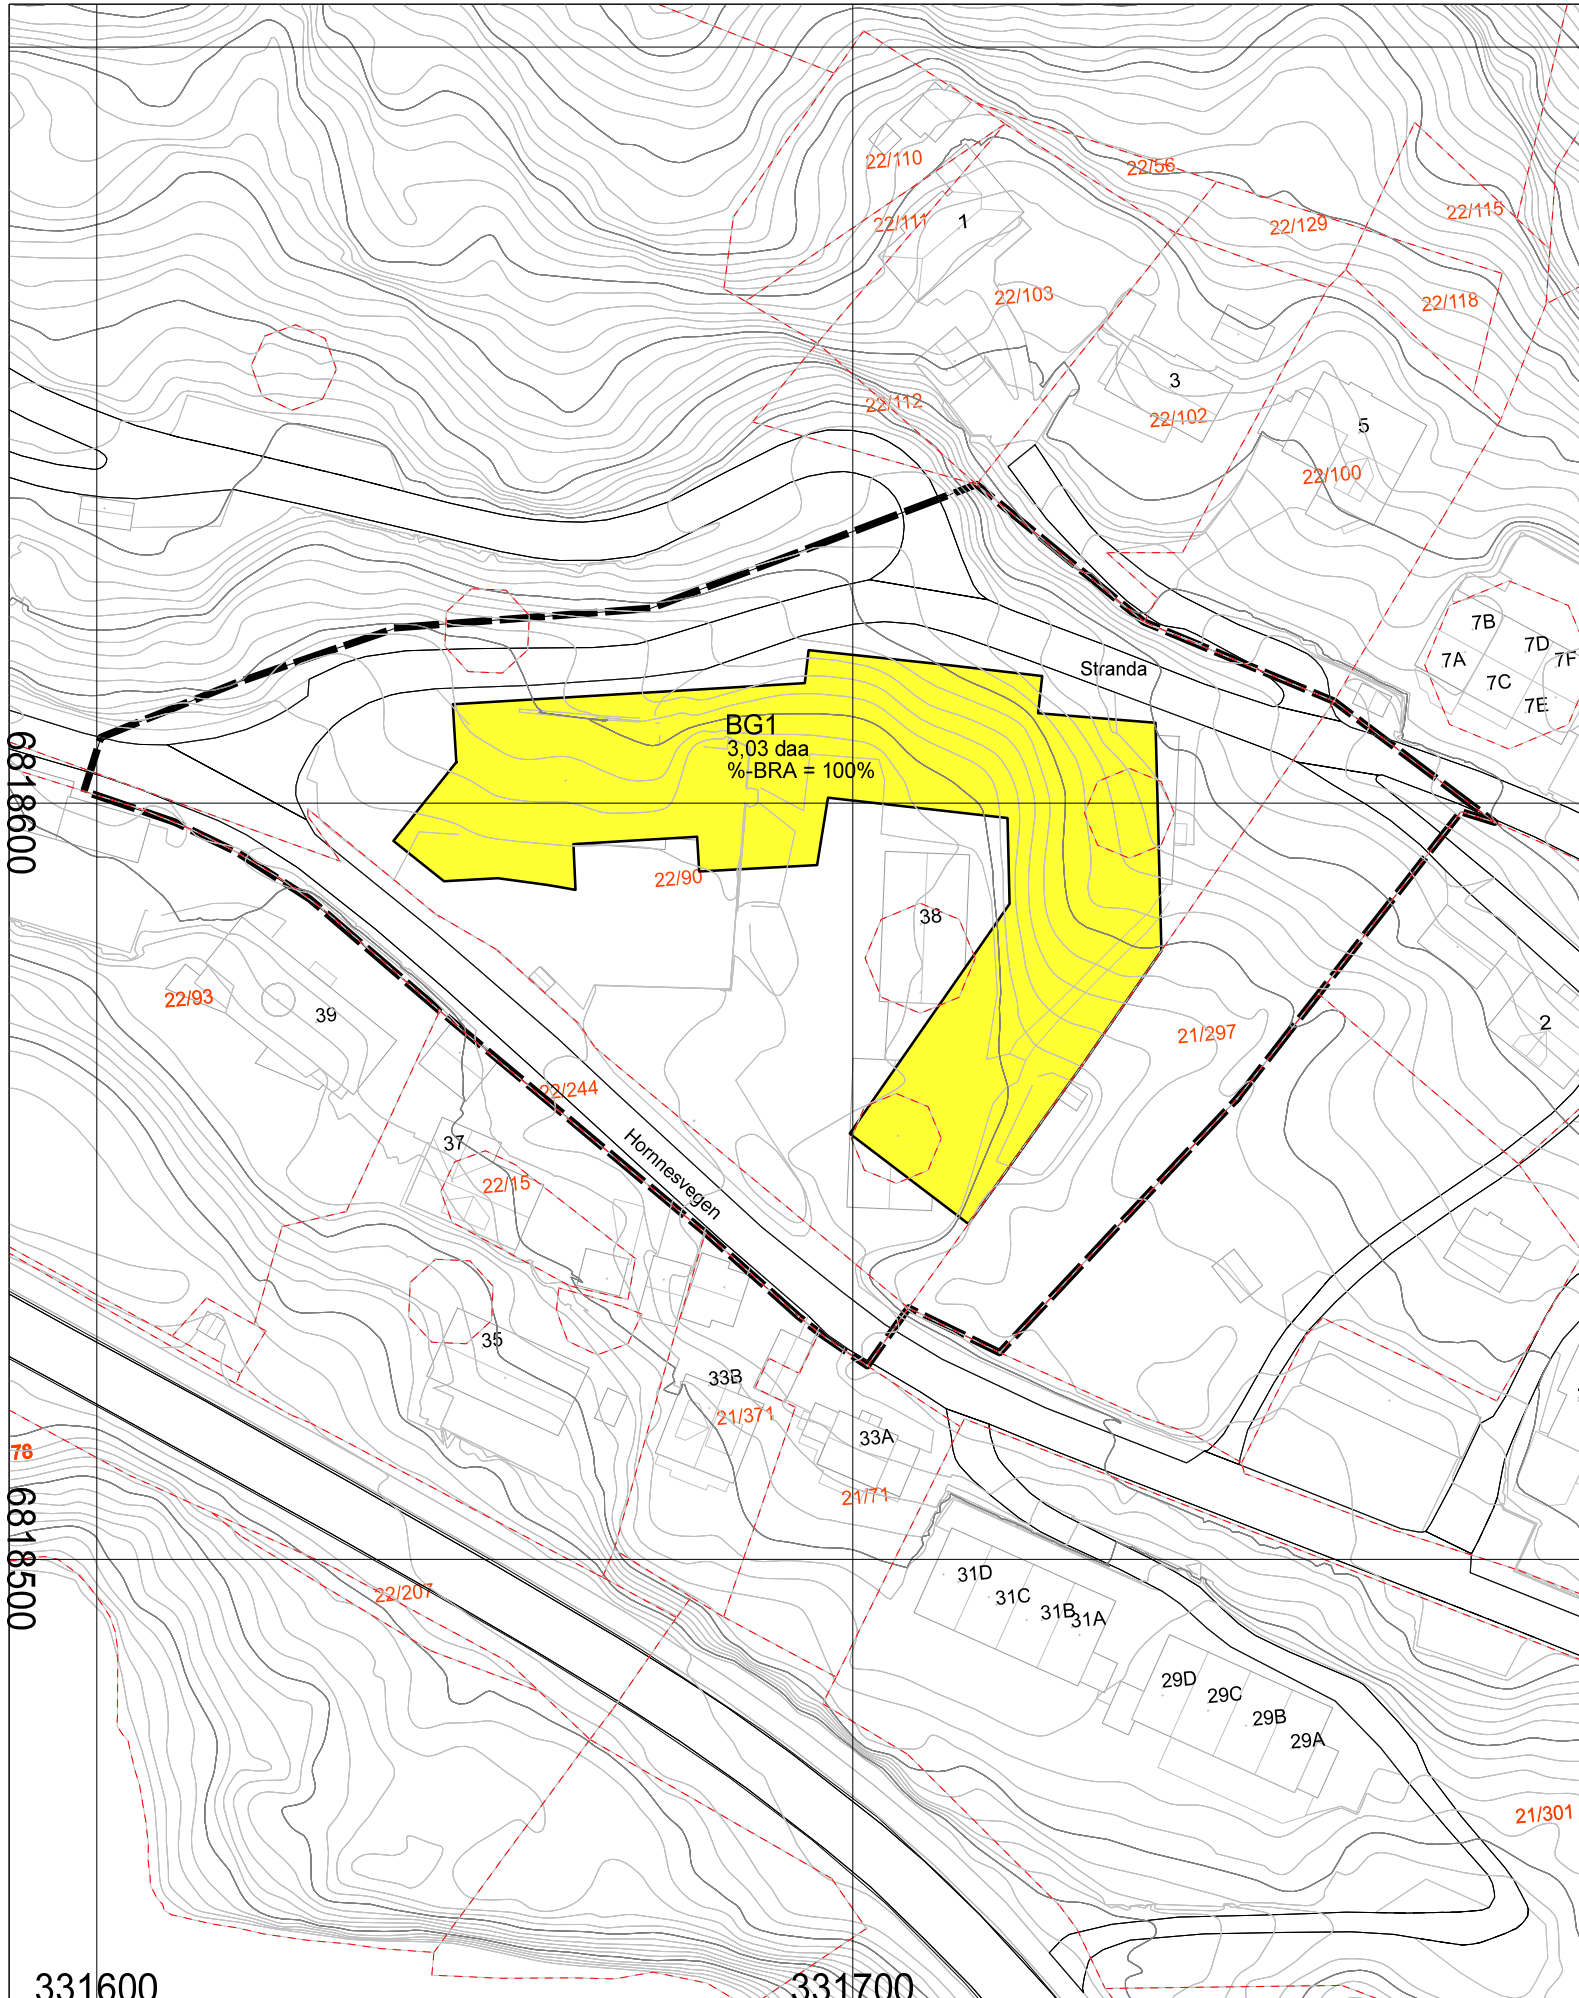

- AREALFORMÅL (PBL §1-5)**
- B Boligbebyggelse (1110)
  - BAU Annet uteoppholdsareal (1690)
  - BRE Renovasjonsanlegg (1550)
  - BG Garasjeanlegg for bolig-/fritidsbebyggelse (1119)

- Samferdselsanlegg og teknisk infrastruktur (PBL § 12-5, nr. 2)**
- SV Veg (2010)
  - SKV Kjørveg (2011)
  - SF Fortau (2012)
  - SVG Annen veggrunn - grøntareal (2019)
  - SH Holdeplass/plattform (2025)
  - SKF Kombinerte formål for samferdselsanlegg og/eller teknisk infrastrukturtraser (2800)

- Grønnstruktur (PBL § 12-5, nr. 3)**
- GF Friområde (3040)

- Hensynssoner (PBL § 12-6 jf. §11-8a)**
- Sikrings-, støy- og faresoner (PBL §11-8a)**
- Gul sone iht. T-1442 (H220)
  - Frisikt (H140)

- Juridiske tekster, flate-, linje- og punktsymboler**
- Byggegrense
  - Sikringsgrense
  - Formålsgrense
  - Plangrense
  - Bebyggelse som forutsettes fjernet
  - Regulert senterlinje
  - Måle og avstandslinje

- REG.EIERFORM (PBL§12-7 nr. 14)**
- o Offentlig arealformål
  - f Felles arealformål

**BASISKART**

- Eiendomsgrense

Geodetisk grunnlag: UTM32\_Euref 89  
 Geodetisk høydegrunnlag: NN2000  
 Uttaksdato basiskart: 06.03.2020  
 Dato tilleggskartlegging:

Kartmålestokk: 1:1000 Ekvidistanse: 1m



Reguleringsplan, detaljregulering med tilhørende bestemmelser for:

SUNNFJORDKOMMUNE. Førde, gnr. 22, bnr. 90. m.fl.  
**HORNESVEGEN 36-42. PlanID 143220190012 (vertikal nivå 1)**

**Saksbehandling ifølge plan- og bygningsloven**

Saksgang	Dato	Plankart datert	Bestemmelser datert
Planoppstart kunngjort	28.06.2019		
Beslutning, offentlig ettersyn			
Offentlig ettersyn, fra - til			
Komiteens innstilling			
<b>Kommunestyrets vedtak</b>			
Planvedtak kunngjort			

Forslagsstiller: BOB Eiendomsutvikling AS	Utarbeidet av: Tippetue Arkitekter AS	Kommunens saksnummer	
		Siste revisjonsdato plankart	22.01.2021

Det bekreftes at plankartet er i samsvar med bystyret sitt vedtak:

Seksjonsleder