


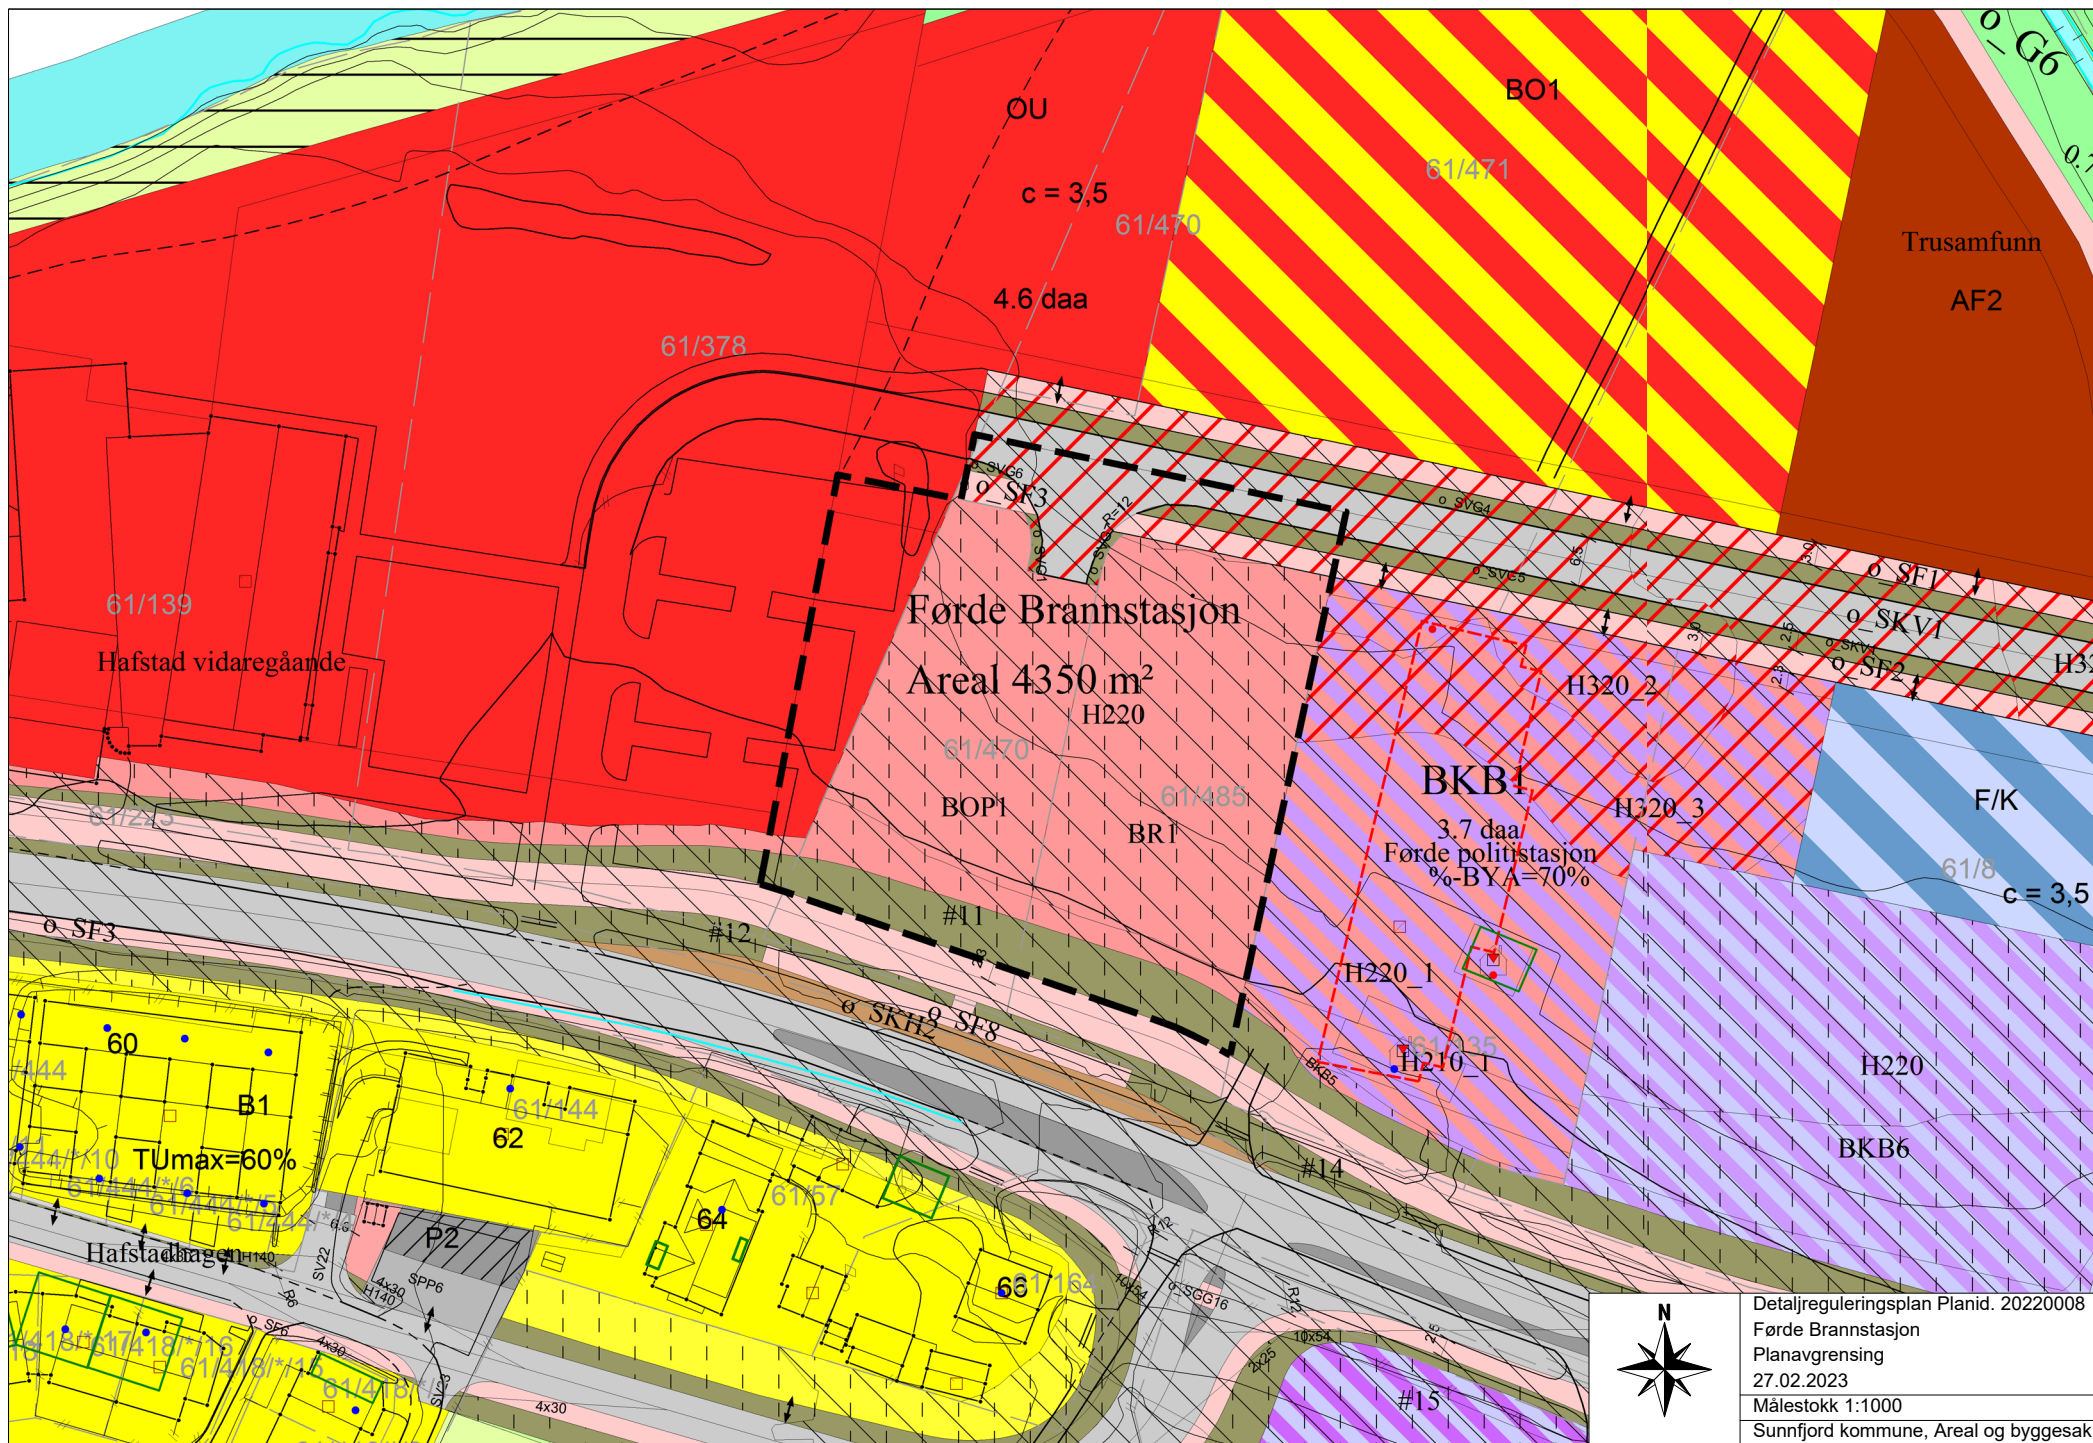

Detaljreguleringsplan Planid. 20220008
Førde Brannstasjon
Planavgrensning
27.02.2023
Målestokk 1:1000
Sunnfjord kommune, Areal og byggesak