


Tegningsnr. **A10-5** Revisjon nr.

Type tegning **Illustrasjonsplan**

Lokalisering:

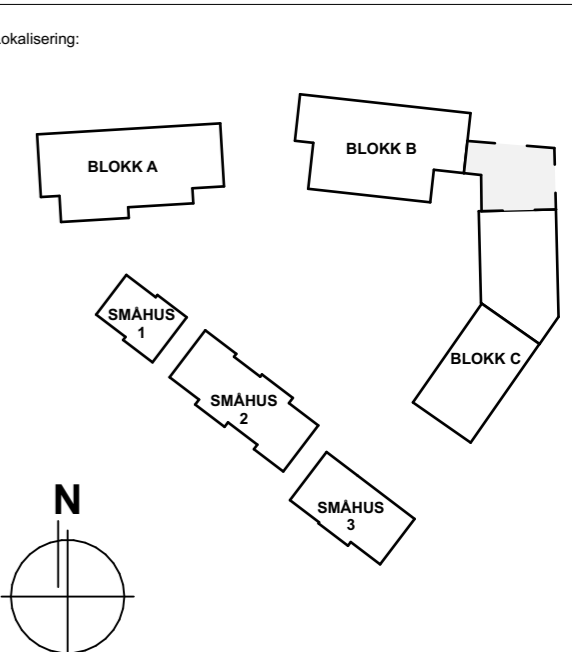

- Prosjekteringsgruppen
- **ARK** : Tippetue Arkitekter AS  
Sandviksboder 5  
5035 Bergen  
Tlf.: 55 56 33 01  
post@tippetue.no
  - **RIB** : Rådg. ing. Bygg  
RIBveien18  
0000 RIBbyen  
Tlf.: 000 00 000  
rib@ribfirma.no
  - **RIE** : Rådg. ing. Elektro  
RIEveien18  
0000 RIEbyen  
Tlf.: 000 00 000  
rie@riefirma.no
  - **RIV** : Rådg. ing. VVS  
RIVveien18  
0000 RIVbyen  
Tlf.: 000 00 000  
riv@rivfirma.no

Fase  
**2. gangs behandling**

# TIPPETUE

## ARKITEKTER AS

Tiltakshaver **Solsiden Førde AS** Godkjent

Prosjekt **Murihagen Hornnesvegen 36-42 6809 Førde**

Filnavn  
839\_Murihagen\_Hovedfil.pln  
Dato **25.01.2021**

Målestokk  
**1:500** A3

Kontroll utførende  
Sign. Kontroll

Gnr./Bnr./Festnr.: **1432-22/90**

Prosjektnr.: **839** Tegningsnr.: **A10-5** Prosjektnr. for prosjekterende/lev.

Plangrense	2 455,5 m <sup>2</sup>
Sti	
Eiendomsgrenser	
Parkering under dekke	
Kjøreveg	
Fortau/annet veiareal	
Kvartalslekeplass	553,0 m <sup>2</sup>
Tunlekeplass	197,0 m <sup>2</sup>
Utreining på dekke	138,3 m <sup>2</sup>
Uteoppholdsareal - fellesareal på terreng	1540,6 m <sup>2</sup>
Uteoppholdsareal - fellesareal på garasje	569,6 m <sup>2</sup>
Uteoppholdsareal - fellesareal på tak	1210,3 m <sup>2</sup>
Uteoppholdsareal - privat areal på tak	
Uteoppholdsareal - privat areal	
Balkonger	
Grønt areal (ikke målbart)	
Annen veggrunn/grøntareal	
Mur	
Oppstilling for utrykningskjøretøy	
Renovasjon	

