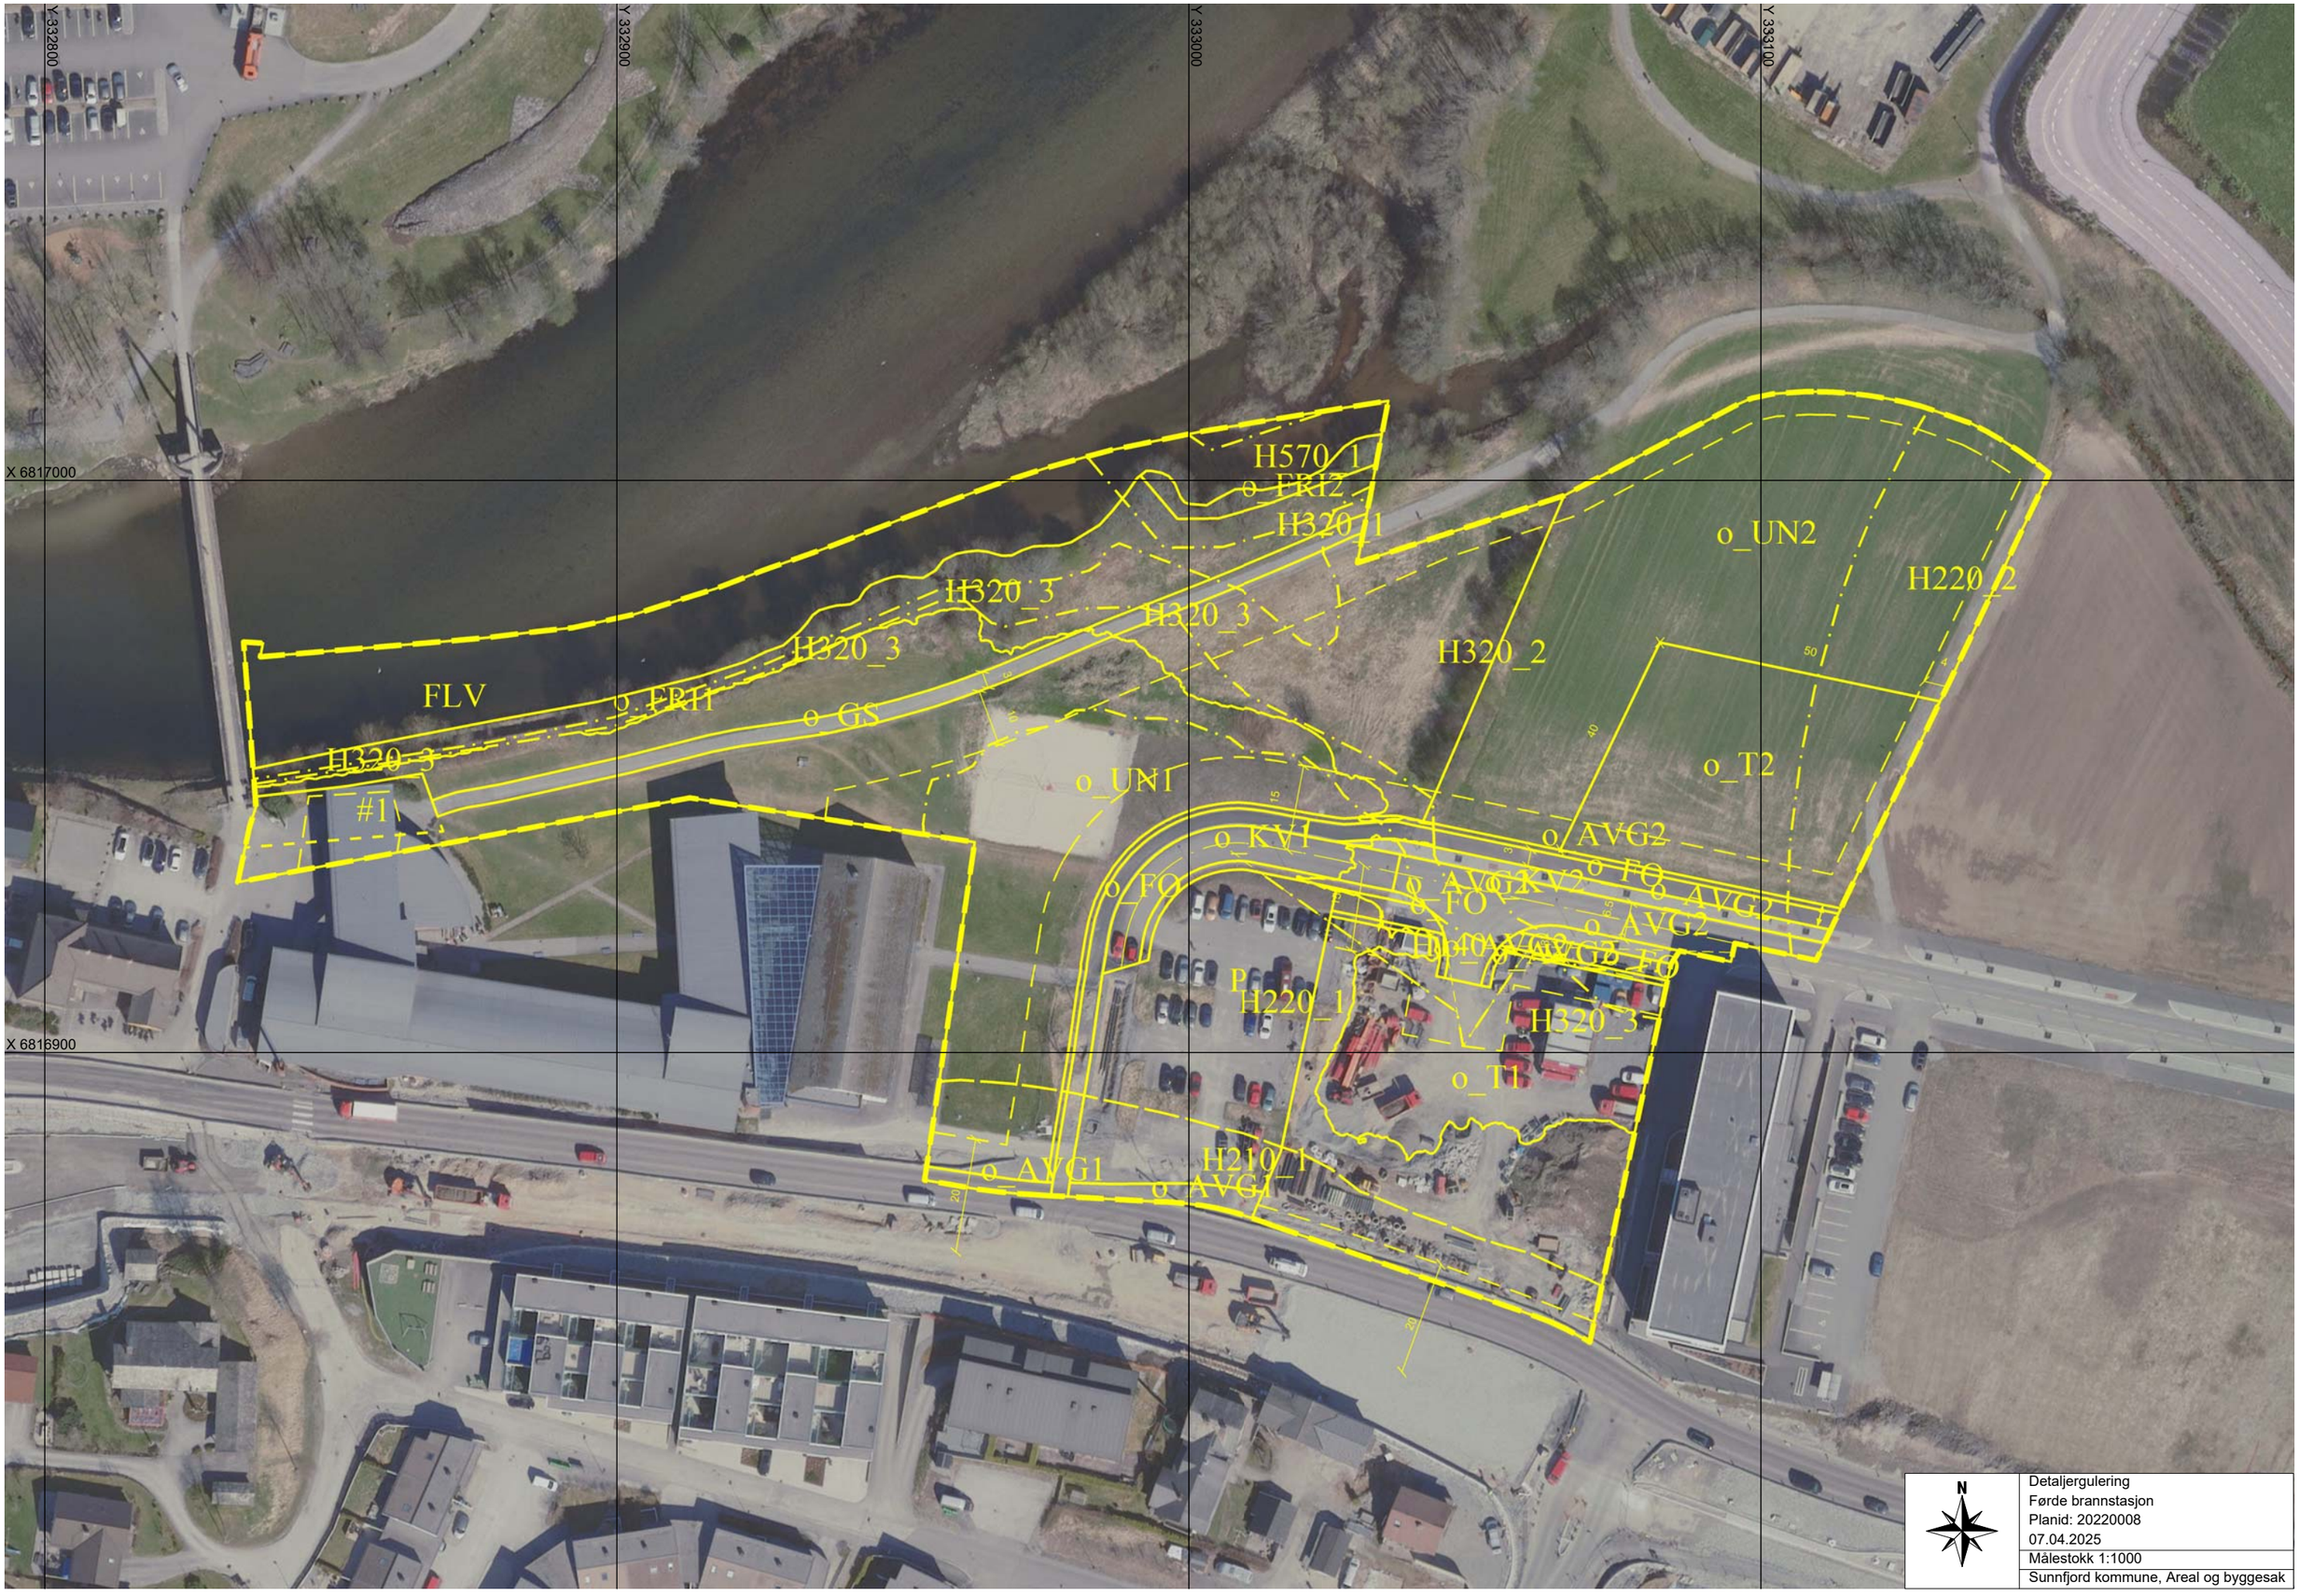

Detaljergulering
Førde brannstasjon
Planid: 20220008
07.04.2025
Målestokk 1:1000
Sunnfjord kommune, Areal og byggesak