



Saman blir vi drivande gode

Sunnfjordskulen for framtida-
Presentasjon av ei samla skulesak
Formannskapet 23.10.25



Innhald

- Innleiing
- Prosessar
- Sande skule
- Ny felles ungdomsskule på Hafstad
- Flatene/Halbrend etablering av SFO og uteområde
- Vassenden skule
- Samla finansiering av tiltaka

Innleiing

Kommunedirektøren vil legge fram ei samla sak som omfattar Sande skule, ny ungdomsskule på Hafstad, etablering av SFO på Halbrend skule og arbeidet med Vassenden skule

Ei felles sak vil gi eit godt oversyn over samanhengen mellom sakene og det samla økonomisk bilde i skulesakene

Oppfølging av vedtaka i kvalitet og kapasitet har samanheng med fleire tiltak som vil vere avgjerande for å nå krava om omstilling og innsparing i sektoren. Tiltaka vil og ha samanheng med tiltak innafor barnehage og omsorg.

Foto:



Prosess

- **Ny felles ungdomsskule**

- Forprosjekt med involvering av tilttsvalde, verneombod, rektorar og tilsette.
- Informasjon til tilsette og FAU ved dei to ungdomsskulane.
- Handsaming i formannskapet 3.10.25, vedtak om måltal på 49 millionar kroner
- Prosess med kostnadsreduserande tiltak

- **Halbrend skule SFO**

- Utgreiing av etablering SFO og uteområde
- Vurdering av Norconsult
- Involvering av tilsette i prosessen

- **Vassenden skule**

- Karlegging av behov saman med skulen
- Utarbeidde romplan
- Vurdere behov i samband med flytting og montering

Foto:



Sande skule

- Vedtak i formannskapet om kostnadsreduksjon i prosjektet
- Optimalisering i samhandling med Veidekke as
- Prosess og involvering av tilsette ved Norconsult as.
- Låste skisser som grunnlag for kalkulasjon - 01.10.2025
- Brukar gjennomgang – sidan veke 34. Planlagt gjennomgang for laust inventar uke 43 og 44.
- Møte med FAU – 13.10.2025
- Møte med Nærmiljøråd - 13.10.2025
- Møte med Gaular idrettslag - 13.10.2025
- Elevmedverknad – 15.10.2025




Status – skisse 1 etg.

MERK:
Skisser viser konsept for rom og
funksjonsplassering pr 01.10.2025.

Videre skal det arbeides med optimalisering ifht.
funksjon, møblering, brukeravklaringer, areal, brutto-/
nettofaktor, konstruksjon, tekniske føringer m.m.

Skisser utomhus er basert på utkast til
Landskapsplan utarbeidet av LARK 01.10.25.

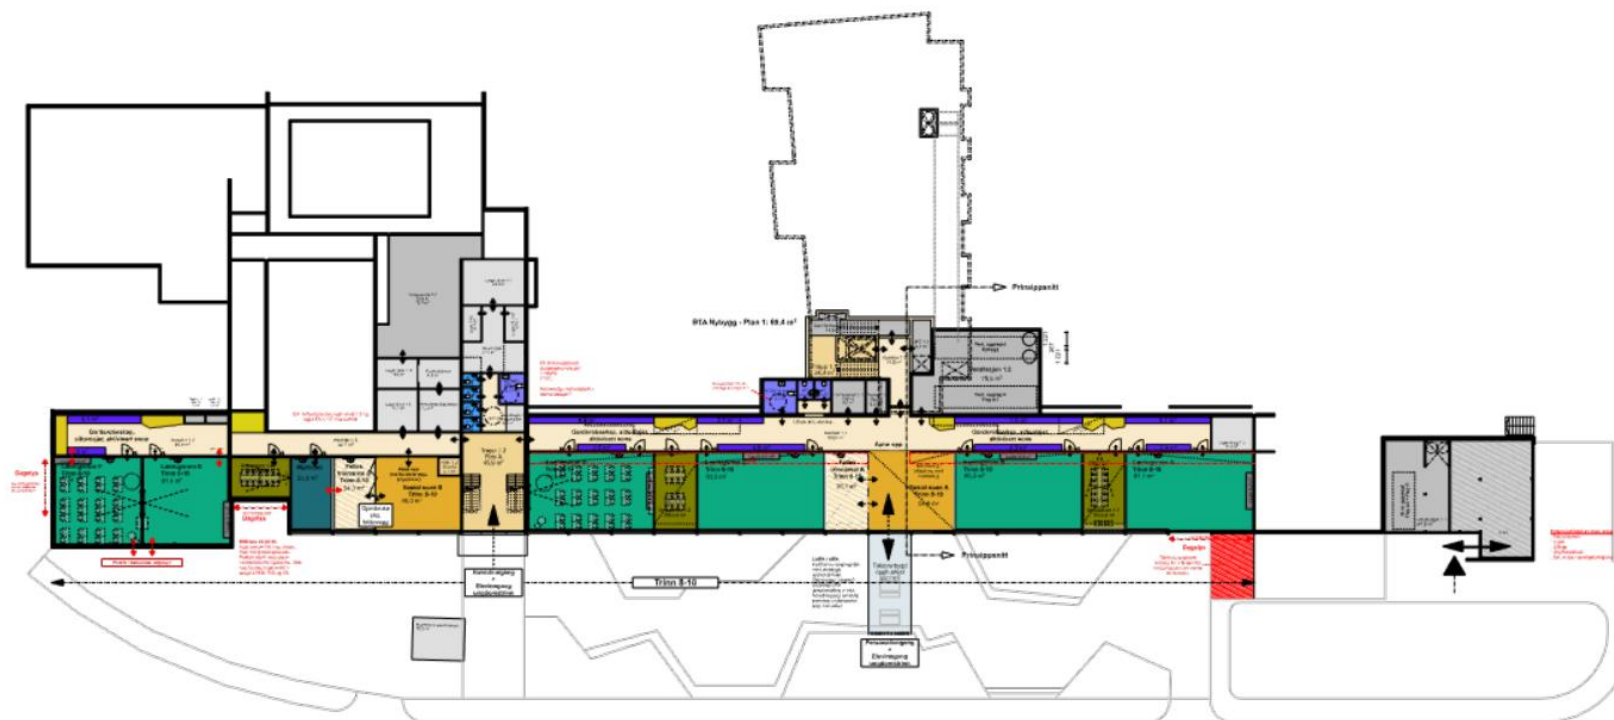


Sande skule

Konseptskisser ARK 01.10.2025 // A04 - Funksjonsplassering 1. etasje - Detaljert


(1:400)

Xform®

Status – skisse 2 etg.

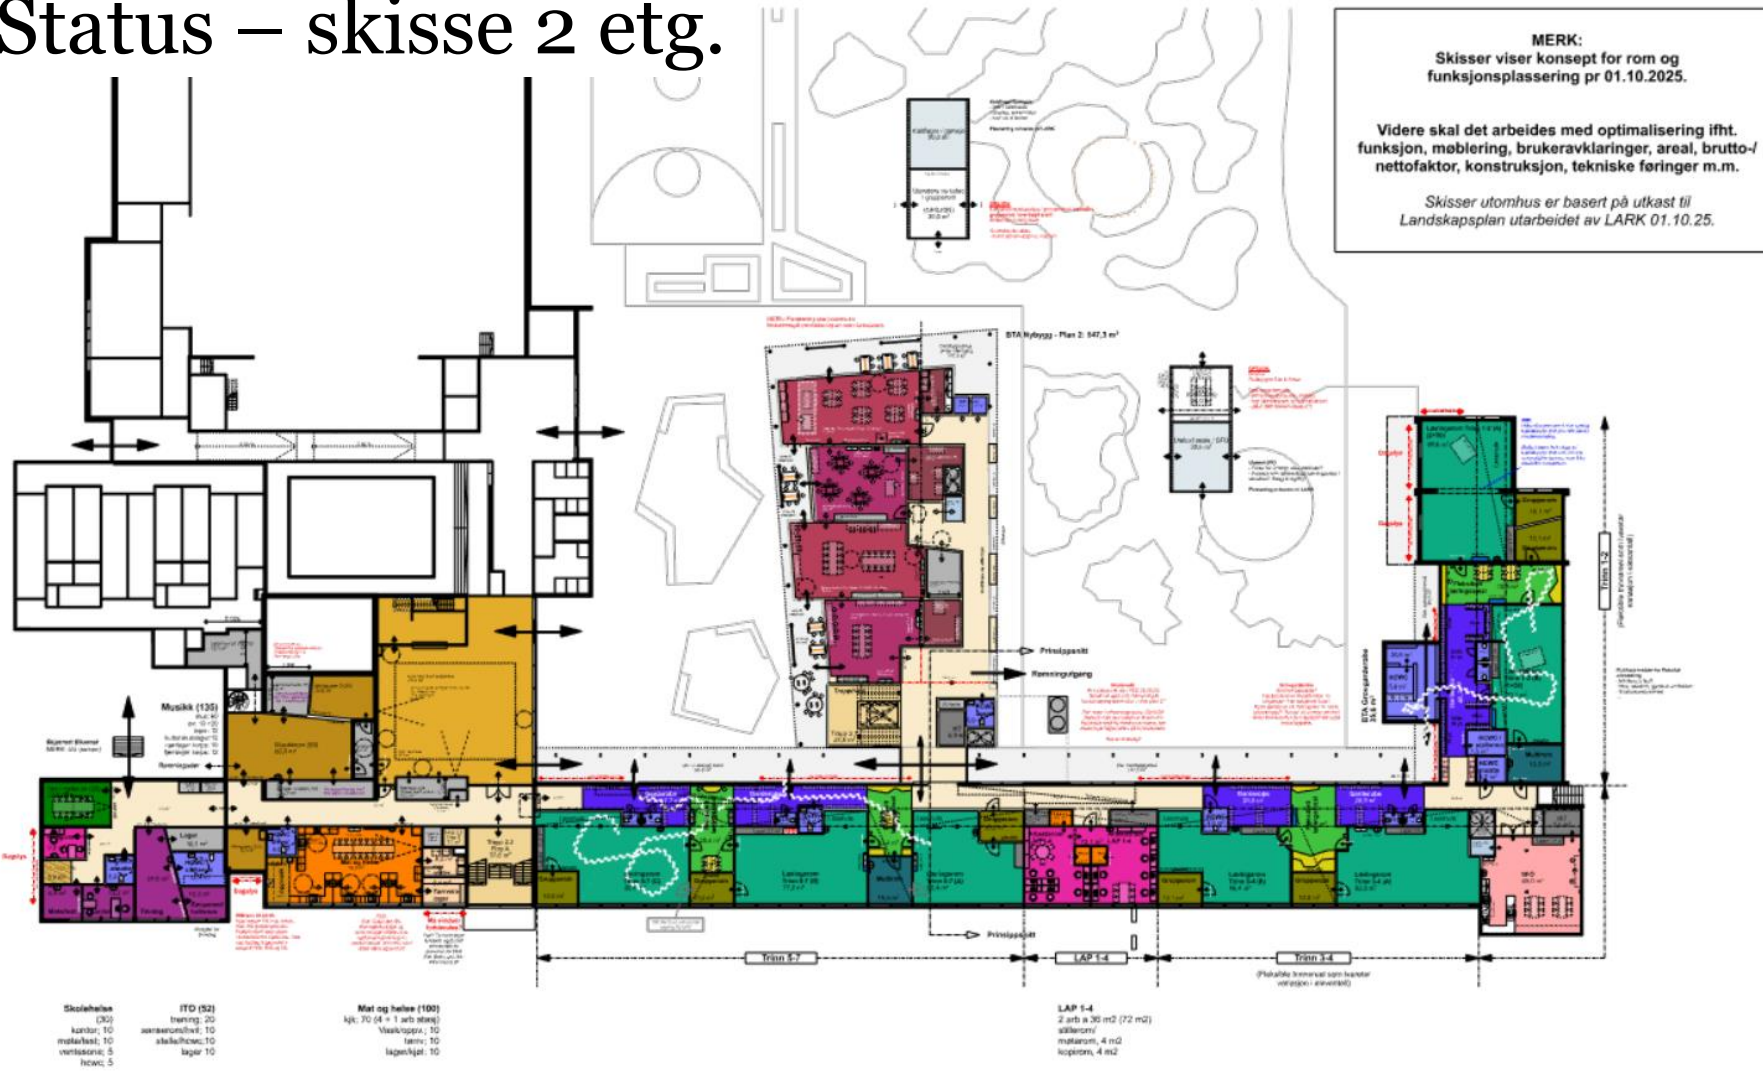


Status – skisse 3 etg.

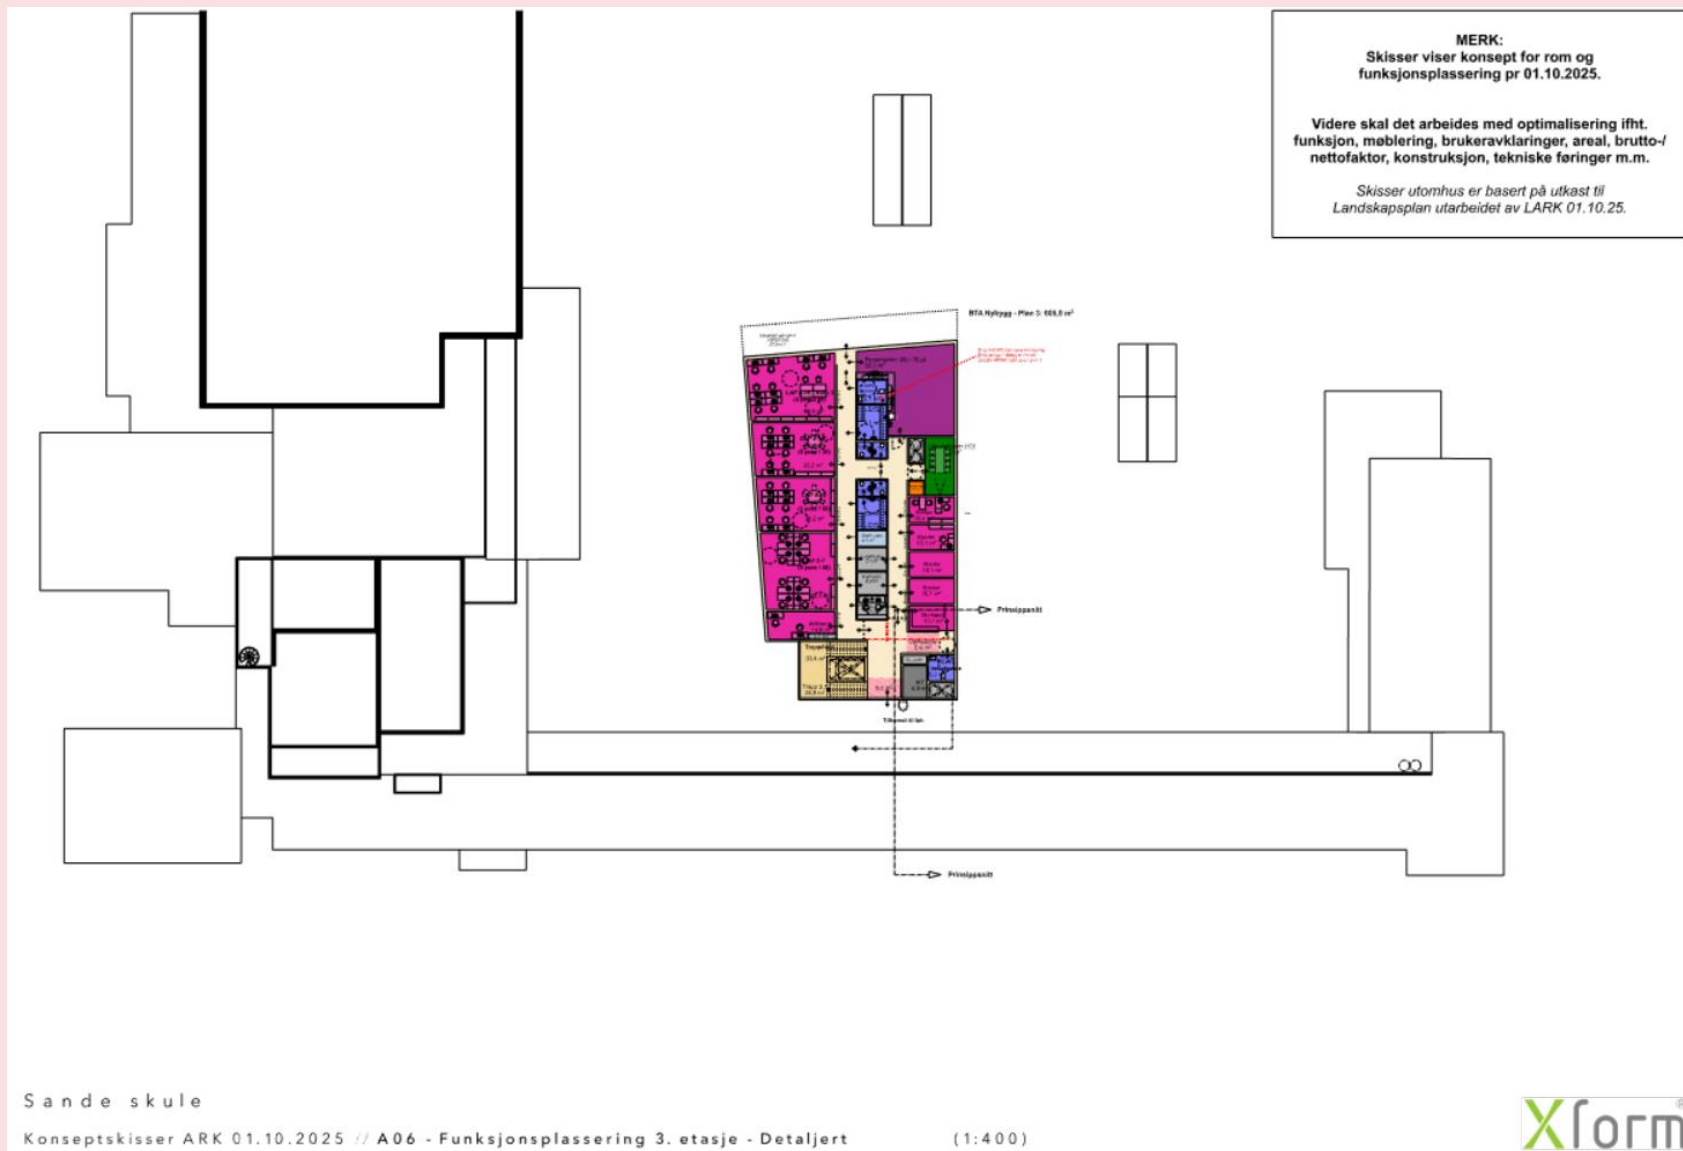

Status – skisse uteområde

1. Dekke av belegningsstein langs bygg
2. Skolehage
3. Åpent lekeareal m. naturmaterialer og gjenbruksdekke
4. Femkanthuske
5. Sandlek
6. Lekelandskap m. terrengformer og gress
7. Rund ballbinge
8. Bod og takoverbygg (totalt 40 m²)
9. Fuglerede pendelhuske
10. Amfitrinn i terrengformer
11. Rutsjebane og balanseløype
12. Gapahuk
13. Eksisterende klatrepark
14. Multibane m. sosial kant
15. Plantebed og gjenbruksdekke
16. Sittegrupper
17. Plantebed m. sittekanter
18. Bordtennisbord
19. Trapp til fortau
20. Varelevering
21. HC-P og drift
22. Nye p-plasser

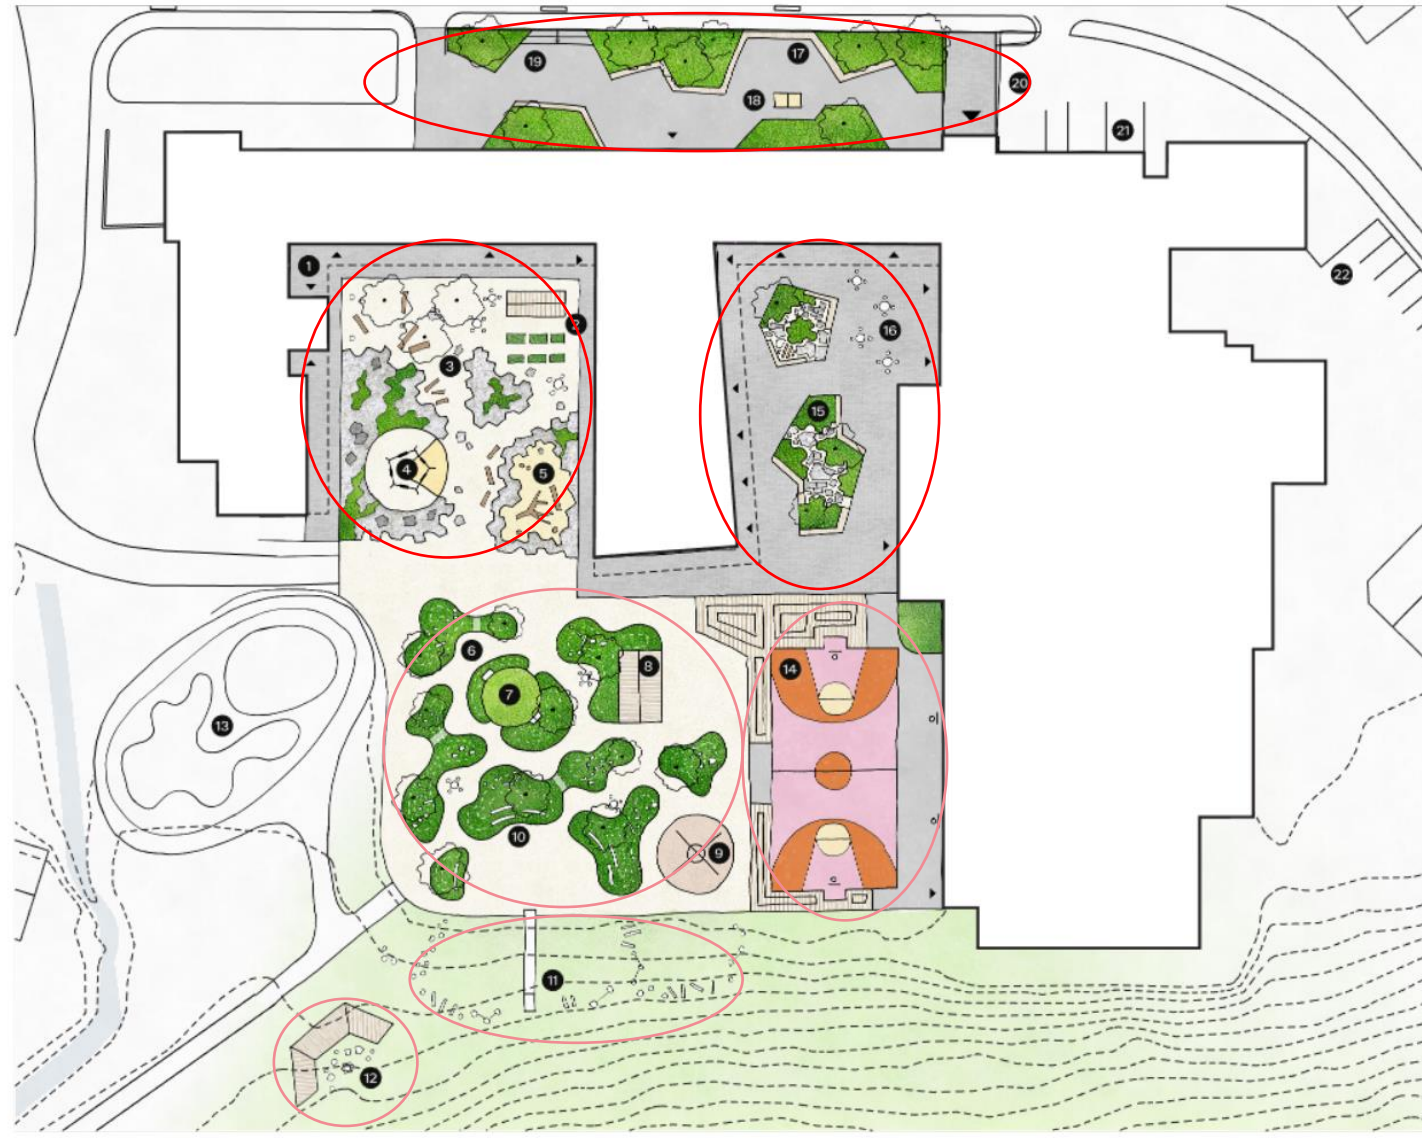

Økonomi

Optimaliseringstiltak

- Reduksjon av nybygg gjennom større andel av ombygging og bevaring. Arealet er redusert med 283 kvm.
- Endring av oppvarming frå bergvarme til reversibel luft/vann varmepumpe.
- Fjerning av solceller men tilrettelegging for evt. seinare installasjon på nybygg.

Økonomi

- **Totalkostnad** for prosjektet 199 millionar kroner
 - Byggekostnader 167 millionar kroner
 - Andre kostnader 32 millionar kroner, inkl. uteområde og midlertidig drift av skulen.

Ny felles ungdomsskule på Hafstad

- Det har blitt arbeidd med optimalisering og kostnadsreduserande tiltak mot måtalet på 49 millionar kroner
- I planløysinga er det gjort mindre endringar, men grunnprinsippa er ført vidare.
- Reduksjon av kostnader:
 - Det er ikkje krav til overrislingsanlegg i bygget
 - Reduksjon av EL installasjoner og armatur
 - Himlingar blir ikkje skifta i alle rom
 - Reduserte kostnader på VVS
 - Byggekostnadane er redusert ved å optimalisere planløysinga
 - Noko mindre til uteområde, men vi kan arbeide for å kompensere dette med midlar til nærmiljøanlegg.

ARBEIDSAVLUKKER



ARBEIDSAVLUKKER - BIBLIOTEK




NING OG





K&H - BLØYD



K&H - KERAMIKK

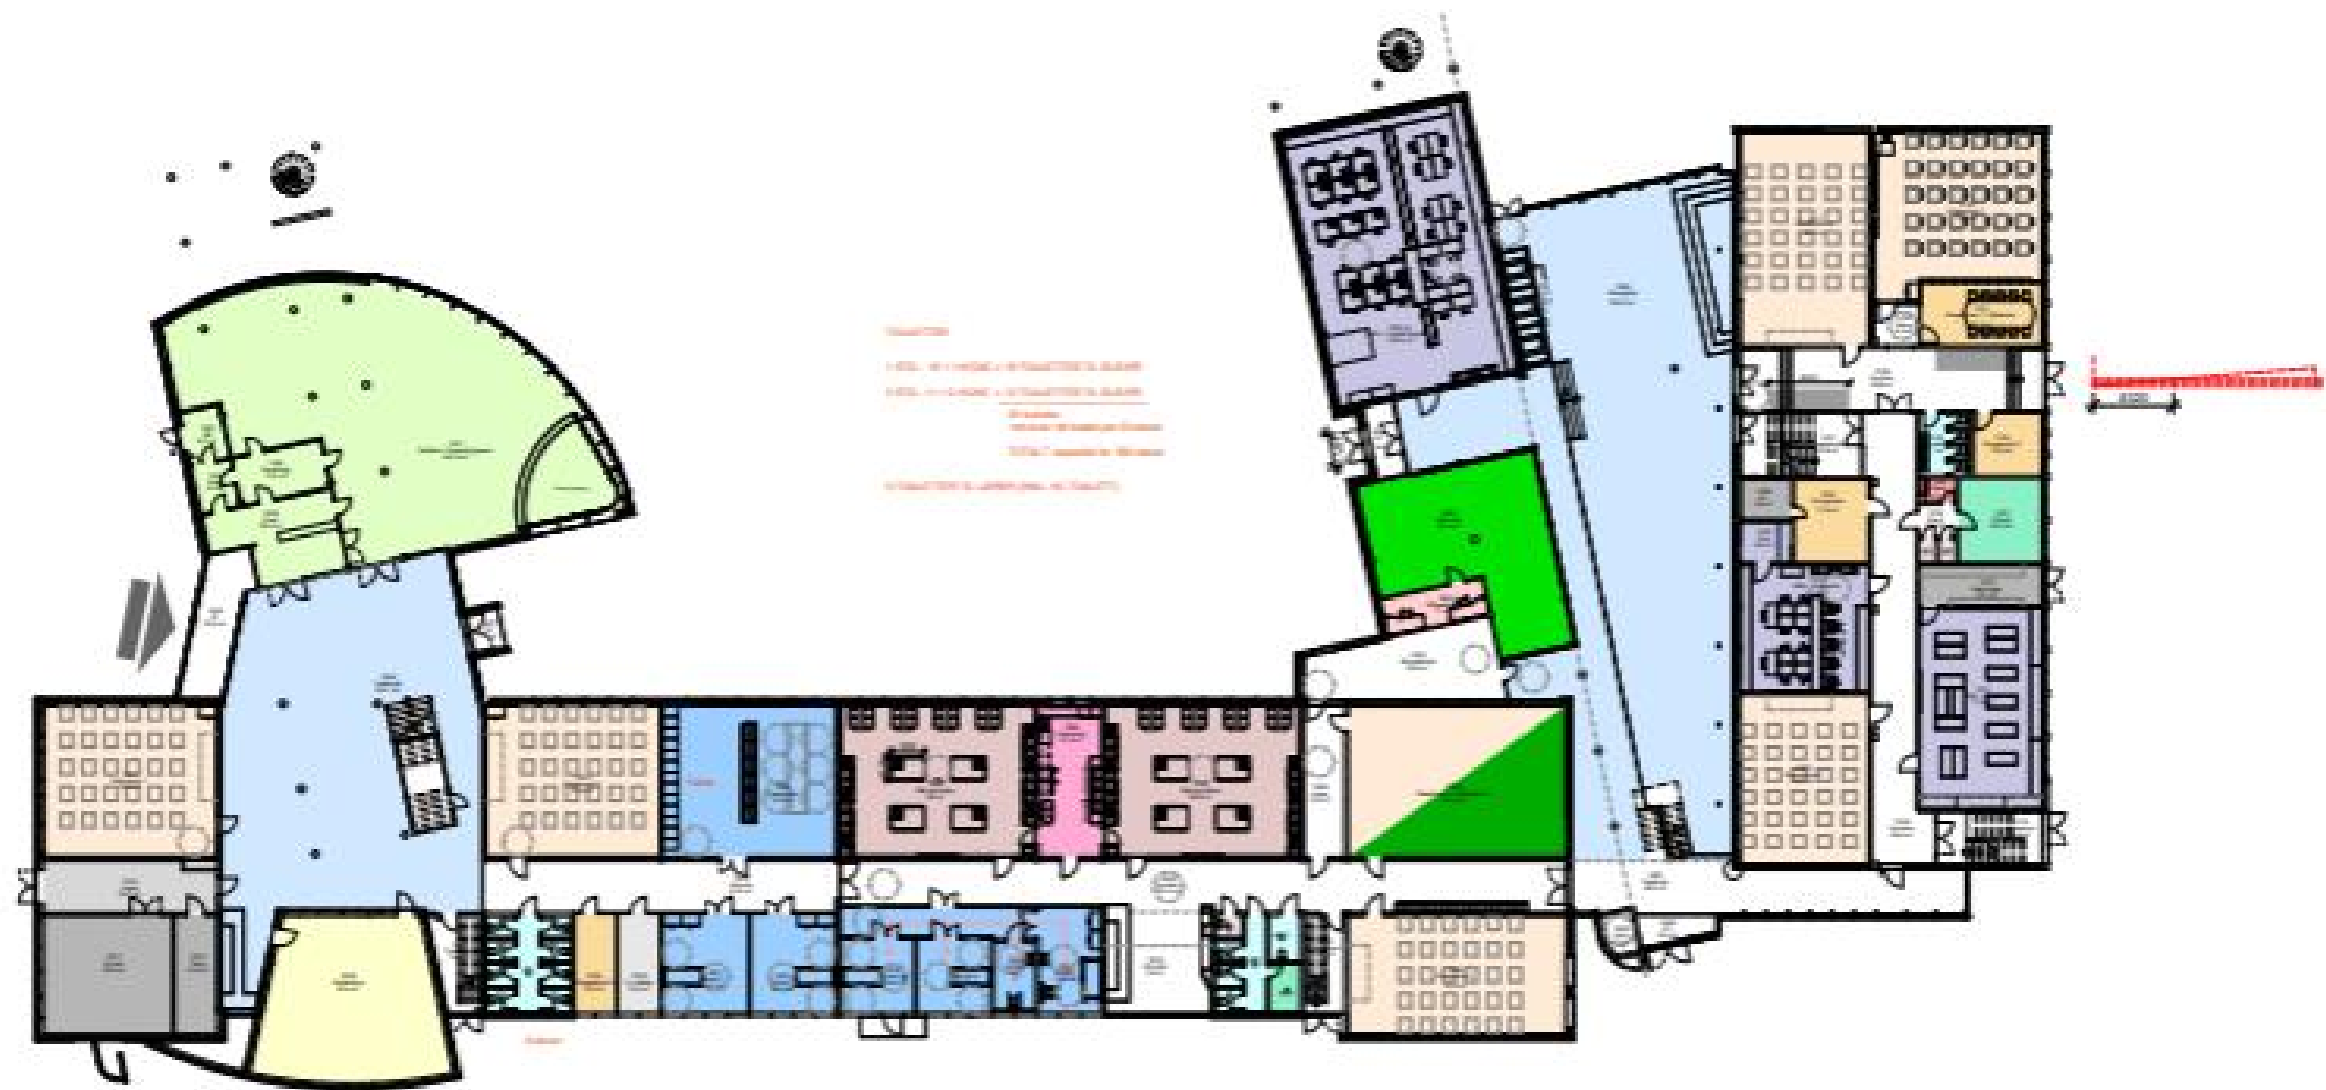

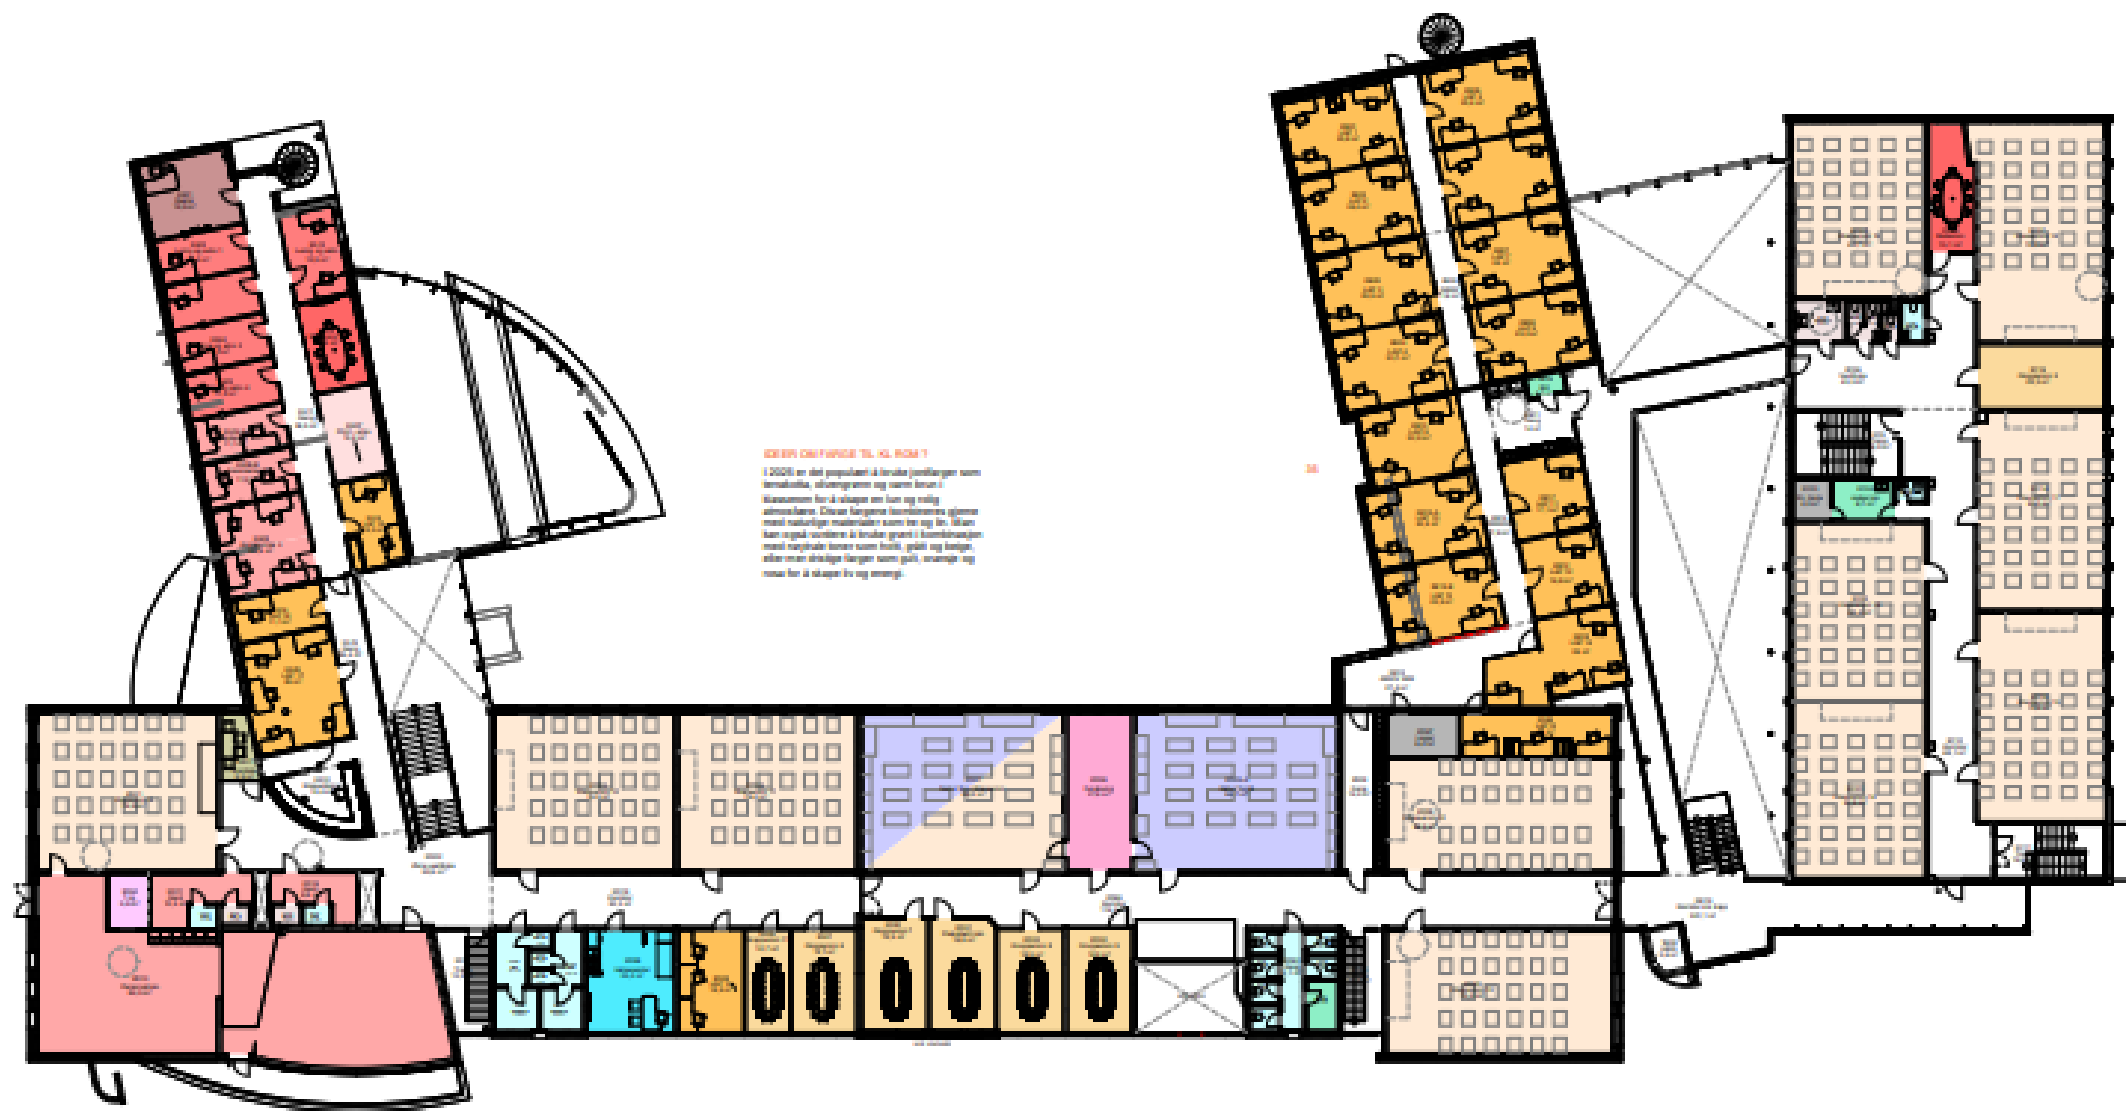

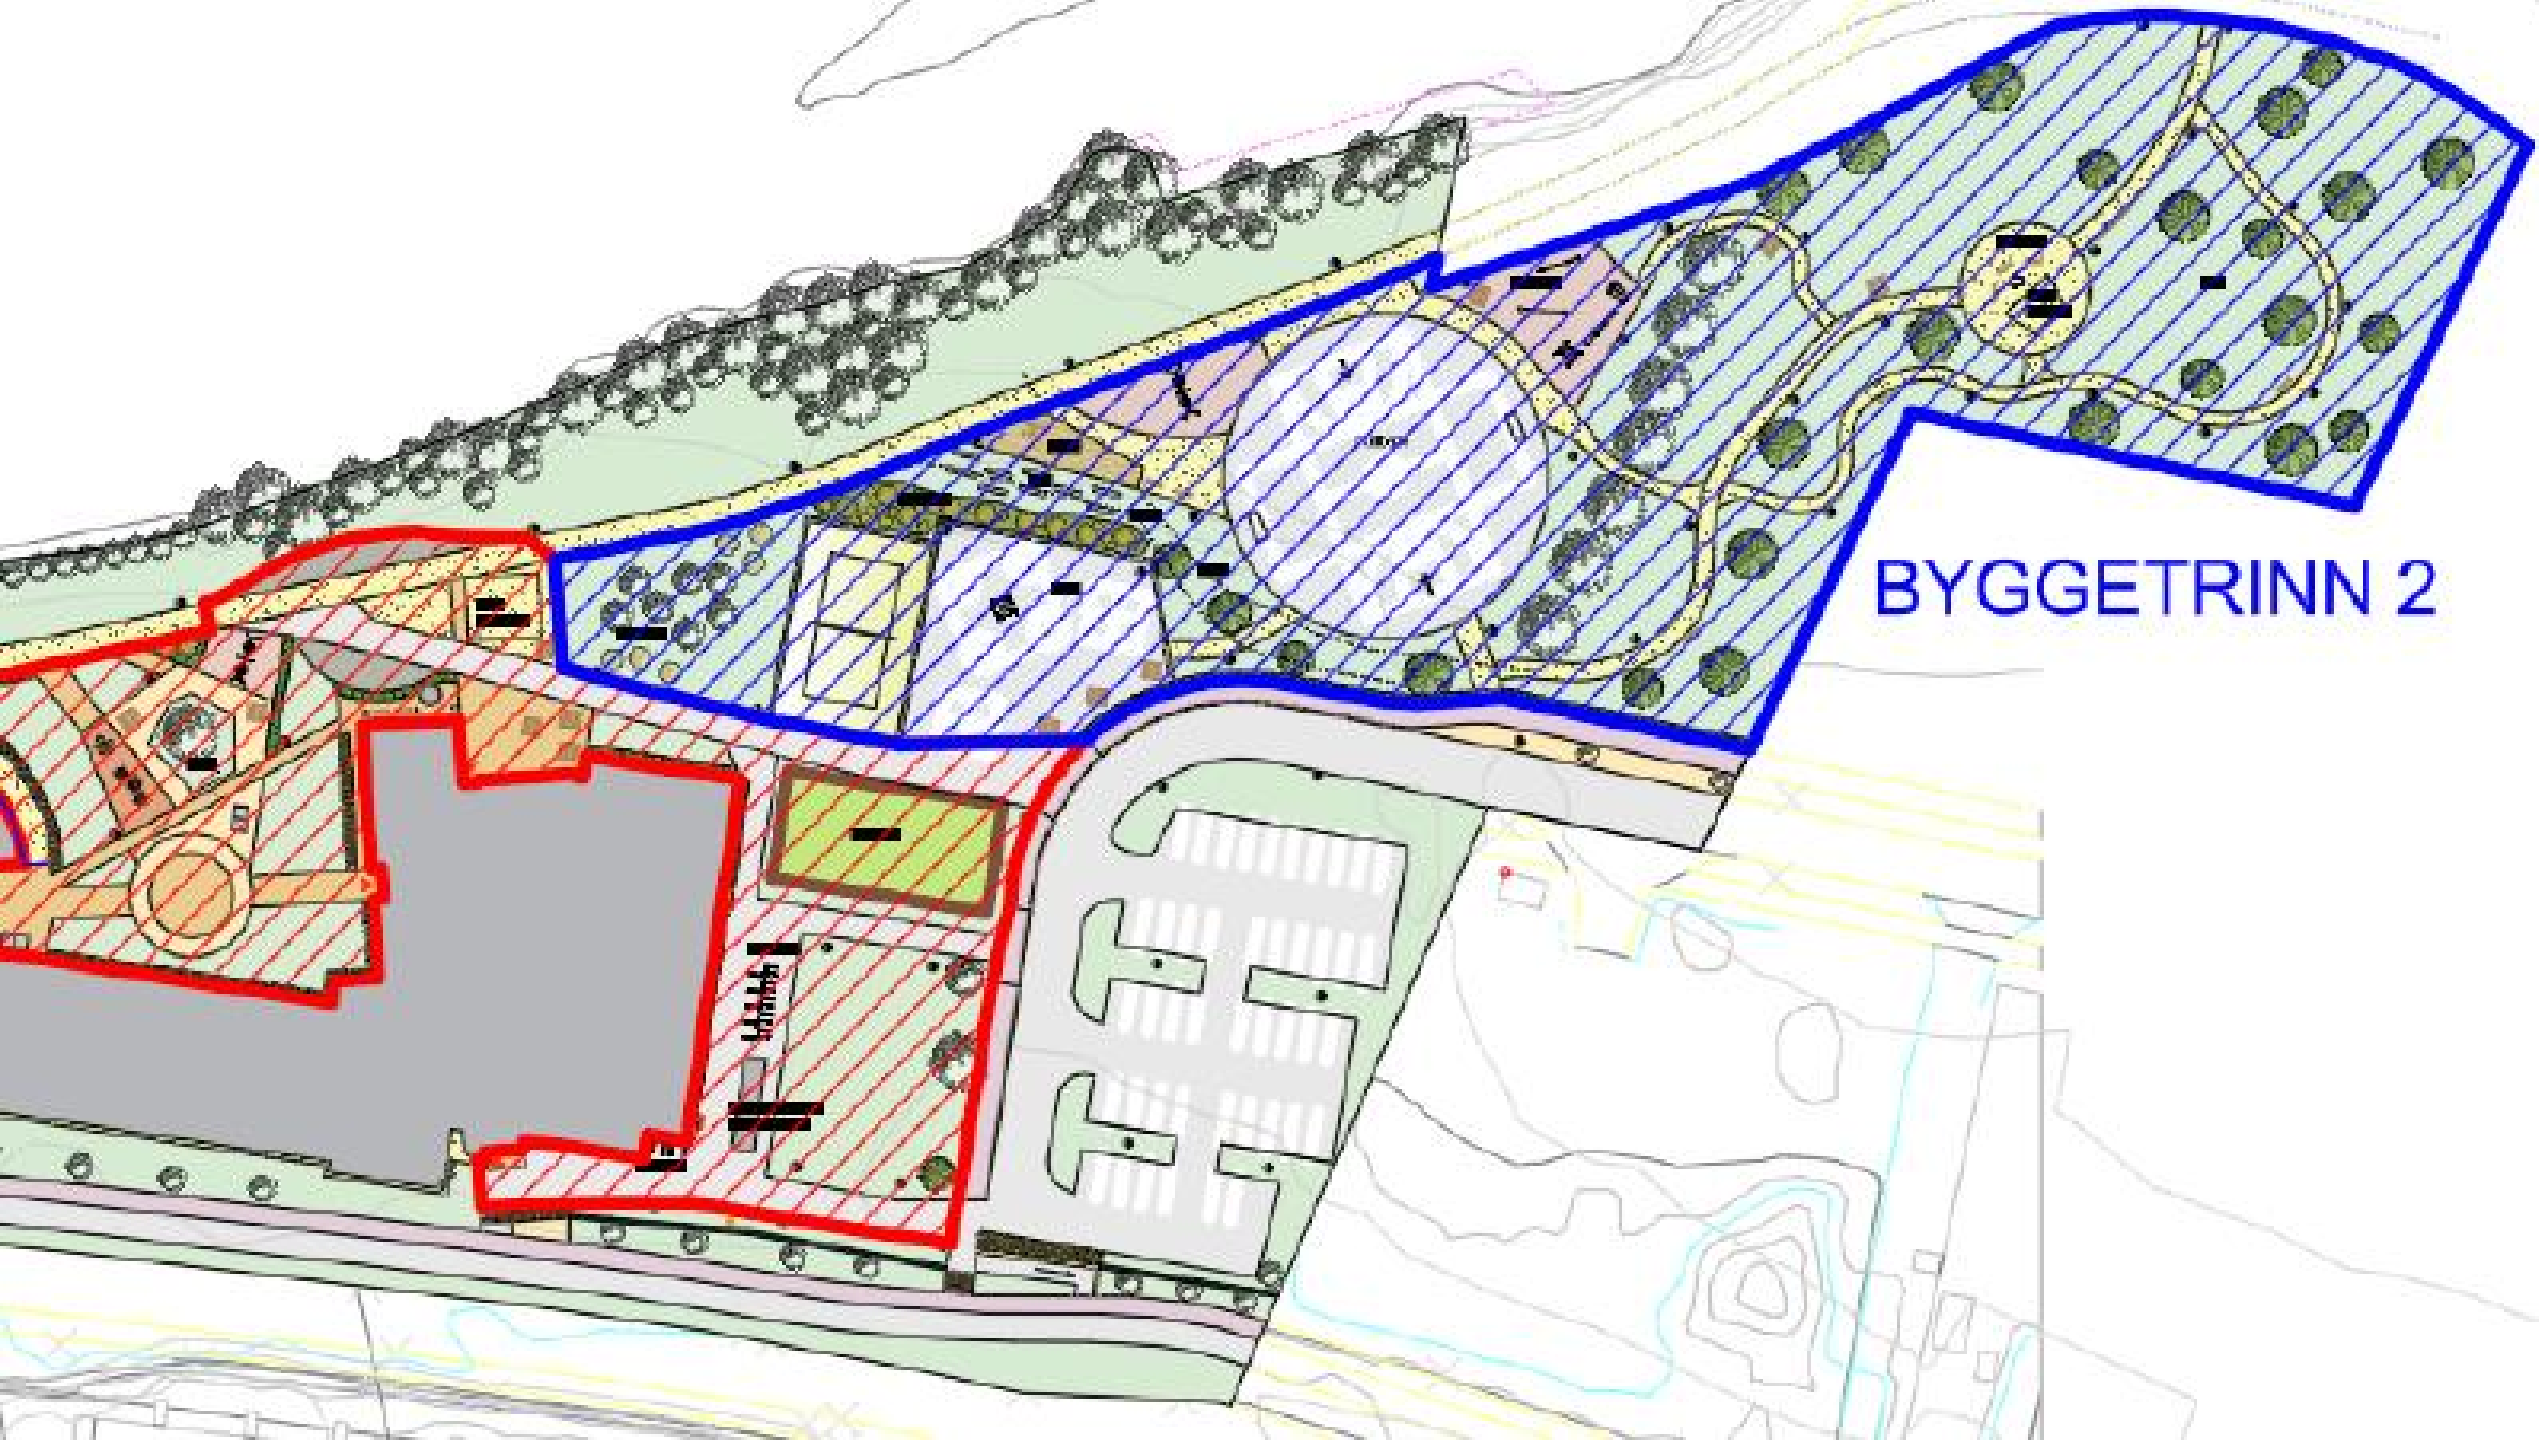

BYGGETRINN 2

Kvalitetar ved ny felles ungdomsskule

- Store klasserom som grunnlag for fleksible arbeidsformer og inkluderande praksis.
- Praktisk arbeid og praktisk estetiske fag får gode fasilitetar
 - 4 rom for kunst og handverk
 - 2 store skulekjøkken
 - 2 store naturfagrom
 - Musikkrom
- Fellesareal for samlingar og ute/inne aktivitetar
- Ein tilpassa spesialpedagogisk avdeling til unge med særskilte behov
- Uformelle møteplassar i gangområde
- Ein planløyning i samsvar med framtidige skulebygg, med rom for fleksible arbeidsformer, møteplassar og arena for praktisk arbeid.


Økonomi

- Kalkyle etter prisreduksjon er på 40,5 millionar kroner.

Flatene/Halbrend etablering av SFO og uteområde

- Ved Halbrend skule skal det etablerast SFO og oppgradere uteområdet for 1.-4. trinn.
- Norconsult as har sett på løysingar og to ulike framlegg er sendt ut til tilsette. Tilsette vil kome med innspel i veke 43. Rapport skal vere klar til utsending med saka.

Alternativ 1 SFO Halbrend skule

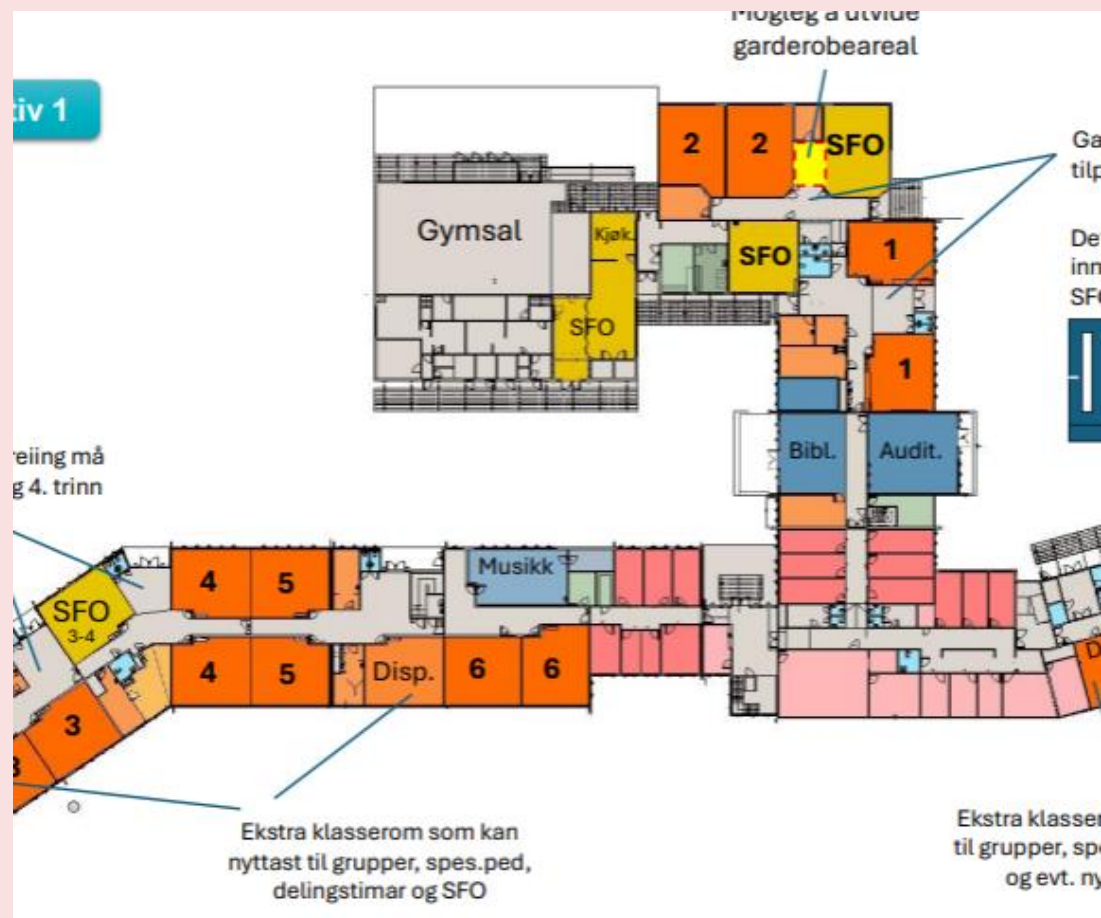


SFO-base 1 og nord, og 3-4 i v

- Lett tilkomst «kiss and ride»
- Lett tilkomst uteområde i (1&2), nord for 3&4.
- Utsikt frå SFO basane til uteområdet.
- SFO blir delt ulike fløyer a skulen.

Norco

Alternativ 2 SFO Halbrend skule

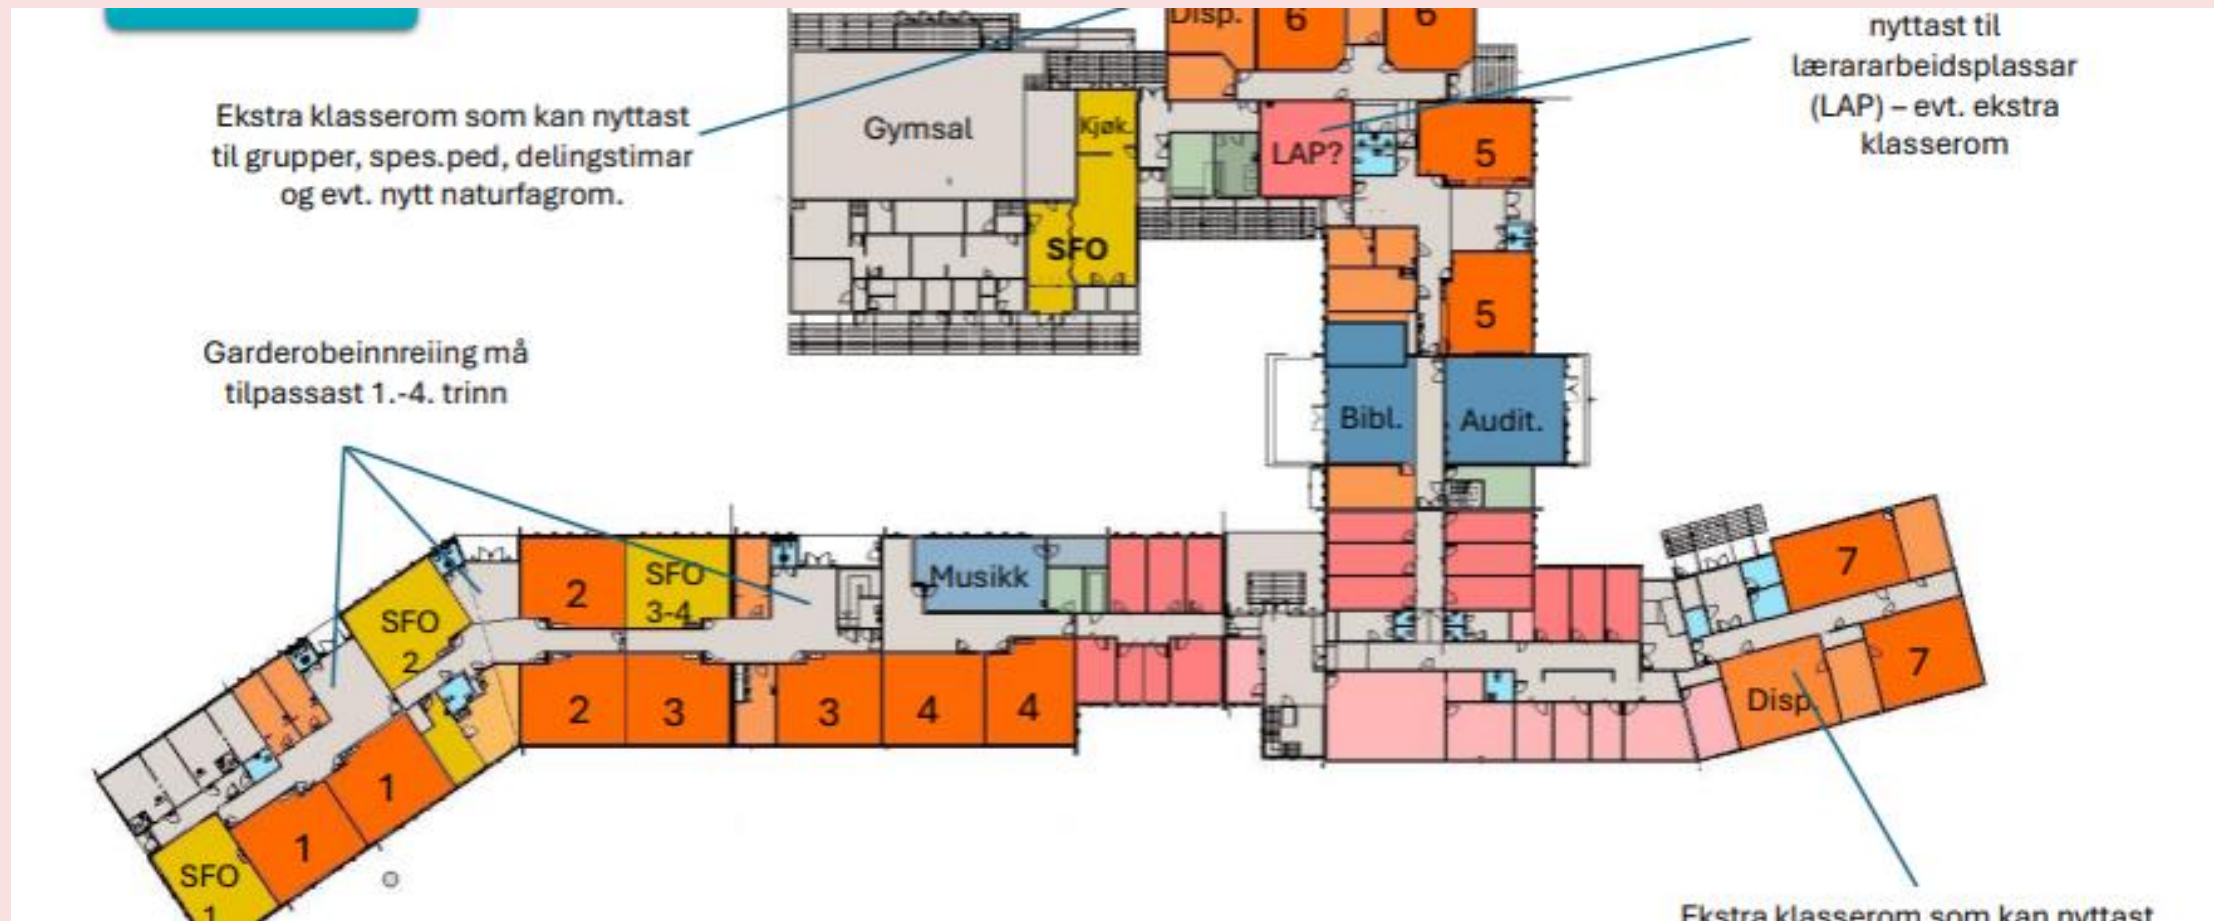

Det fysiske miljøet på Halbend skule byr på mange gode kvalitetar og moglegheiter for SFO og 1-7 barneskule.

Kantine

Musikkrom

Gymsal, med scene

Auditorium

Bibliotek

Trinnvise elevgarderobar

Norconsult

Konklusjon etablering av SFO ved Halbrend skule

- Det er gode kvalitetar i bygget og SFO kan etablerast innafor dei rammene som er i bygget
- Det kan etablerast eigne SFO basar
- I tillegg er det tilgang på kjøkken, gymsal og garderober
- Utområde kan etablerast og det er rom for å utvikle gode kvalitetar i uteområdet

Økonomi

- Etablering av SFO og oppgradering av uteområde vil ikke overstige ramma på 3,5 millionar kroner.

Vassenden skule

- Det er gjennomført gjennomgang av bygget og ei skisse til romplan
- I arbeidet er det kartlagt følgjande behov:
 - Flytte utstyr og montere opp spesialutstyr
 - Organisering av sjølve flytteprosessen
 - Behov for oppgradering av nettverk, flytte nettverksutstyr
- Uteområdet på skulen er under arbeid
- Det er ikkje avdekkja større behov for investeringar. Eventuelle kostnader til flytting og montering av utstyr kjem ikkje inn under investeringar
- Oppgradering av IKT er eit behov skulen har uavhengig av flytting. Oppgraderinga må ein sjå i samanheng med investeringar i IKT i skulen.

Samla økonomi

- KD vil tilrå finansiering innafor ei samla ramme til føremålet i skulen.
- Førde barneskule er delvis renoverert etter brannen. Norconsult sitt alternativ på 27 mill.blir lagt til grunn
- Kommunedirektøren vil difor tilrå at ombygging av Førde barneskule blir sett til 27 millionar kroner

Samla sum til skuletiltak i økonomiplanen					270	
Sande skule					199	
Ny felles ungdomsskule					41 *	
Halbrend/SFO					3,5	
Førde barneskule					27	
					270,5	
Totalt						
Tal i millionar kroner						

* I tillegg kjem byggelånsrenter, prisstigning. KD vil vurdere behovet for ein buffer i arbeidet med økonomiplanen

Vidare handsaming

- Ei samla sak blir sendt ut til kommunestyret for handsaming den 30. oktober.
- Saka vil innehalde oppstilling av kalkylar i dei ulike prosjekta