


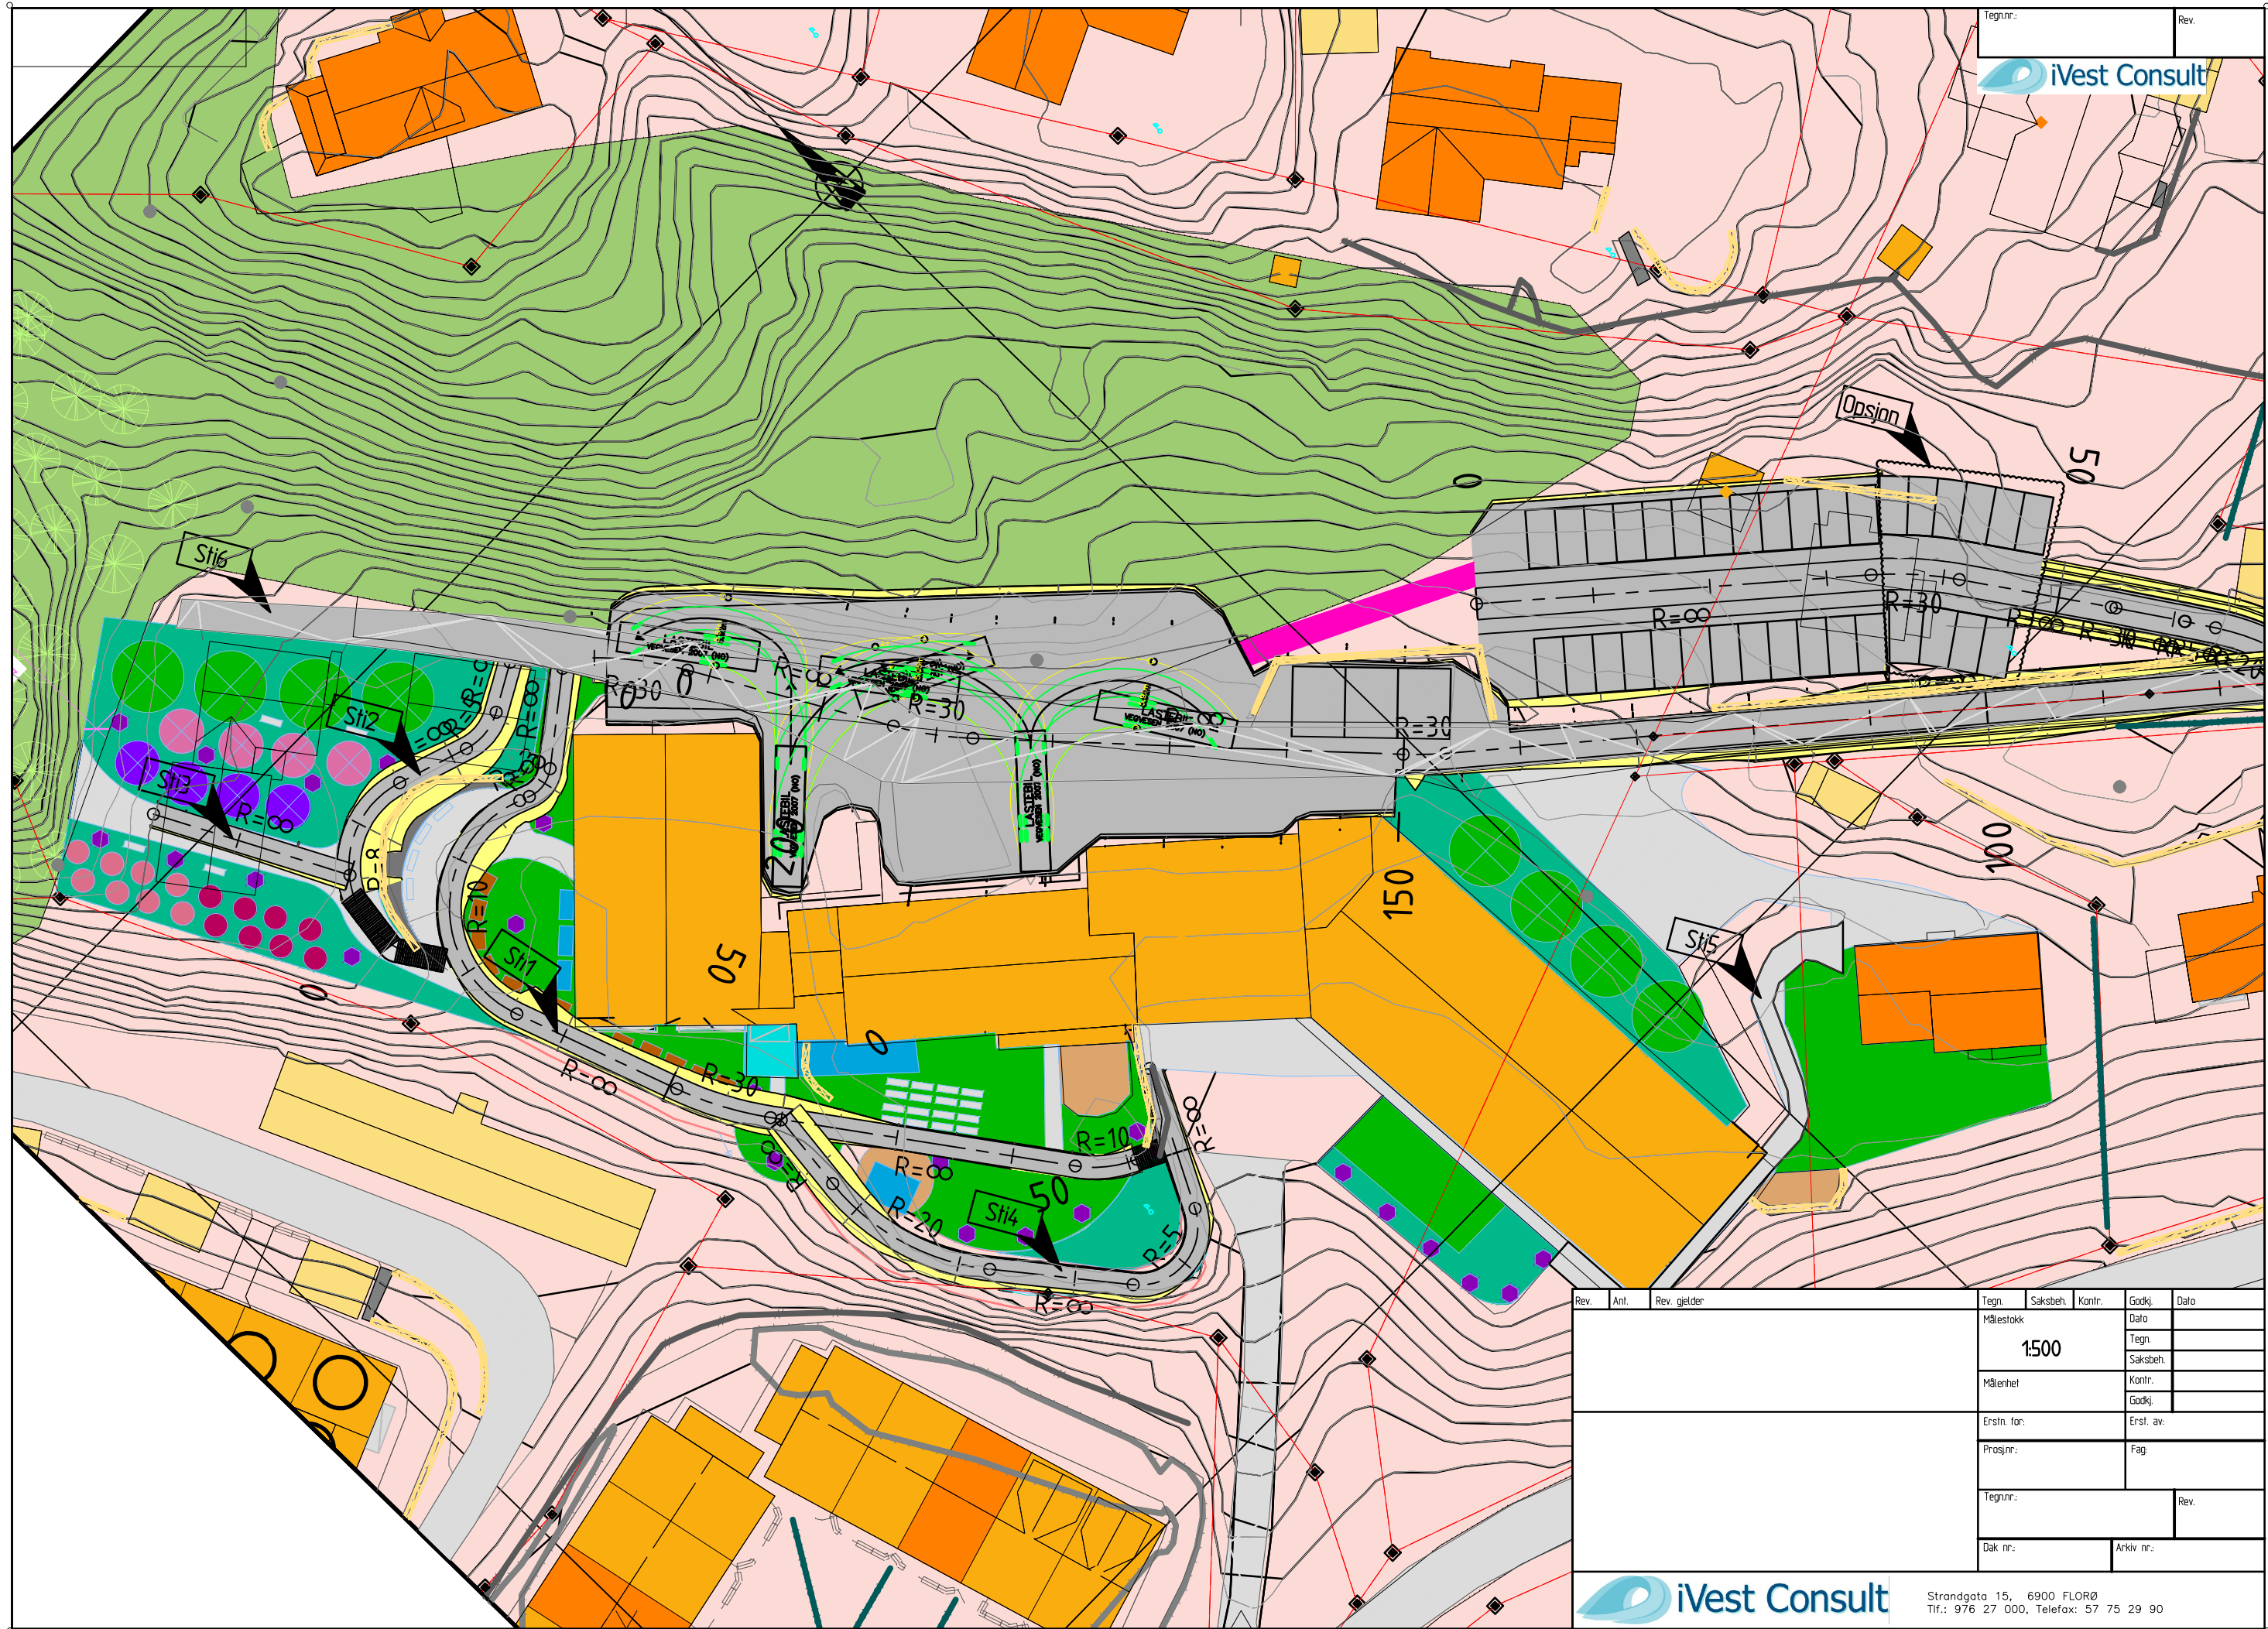

Tegn.nr.: Rev.

iVest Consult

Rev.	Anf.	Rev. gjelder	Tegn.	Saksbeh.	Kontr.	Godkj.	Dato
			Målestokk			Dato	
			1:500			Tegn.	
			Måleenhet			Saksbeh.	
						Kontr.	
						Godkj.	
			Erstn. for:			Erst. av:	
			Prosjnr.:			Fag:	
			Tegn.nr.:			Rev.	
			Dak nr.:			Arkiv nr.:	

iVest Consult

Strandgata 15, 6900 FLORØ
Tlf.: 976 27 000, Telefax: 57 75 29 90