


Tegninger er basert på ufullstendig tegningsunderlag. Det tas forbehold om blant annet plassering av eksisterende og nye bygningsdeler. Eksisterende bærende konstruksjoner skal kartlegges med oppmåling eller scanning etter at overflater er fjernet.

Eksisterende  
 Nytt

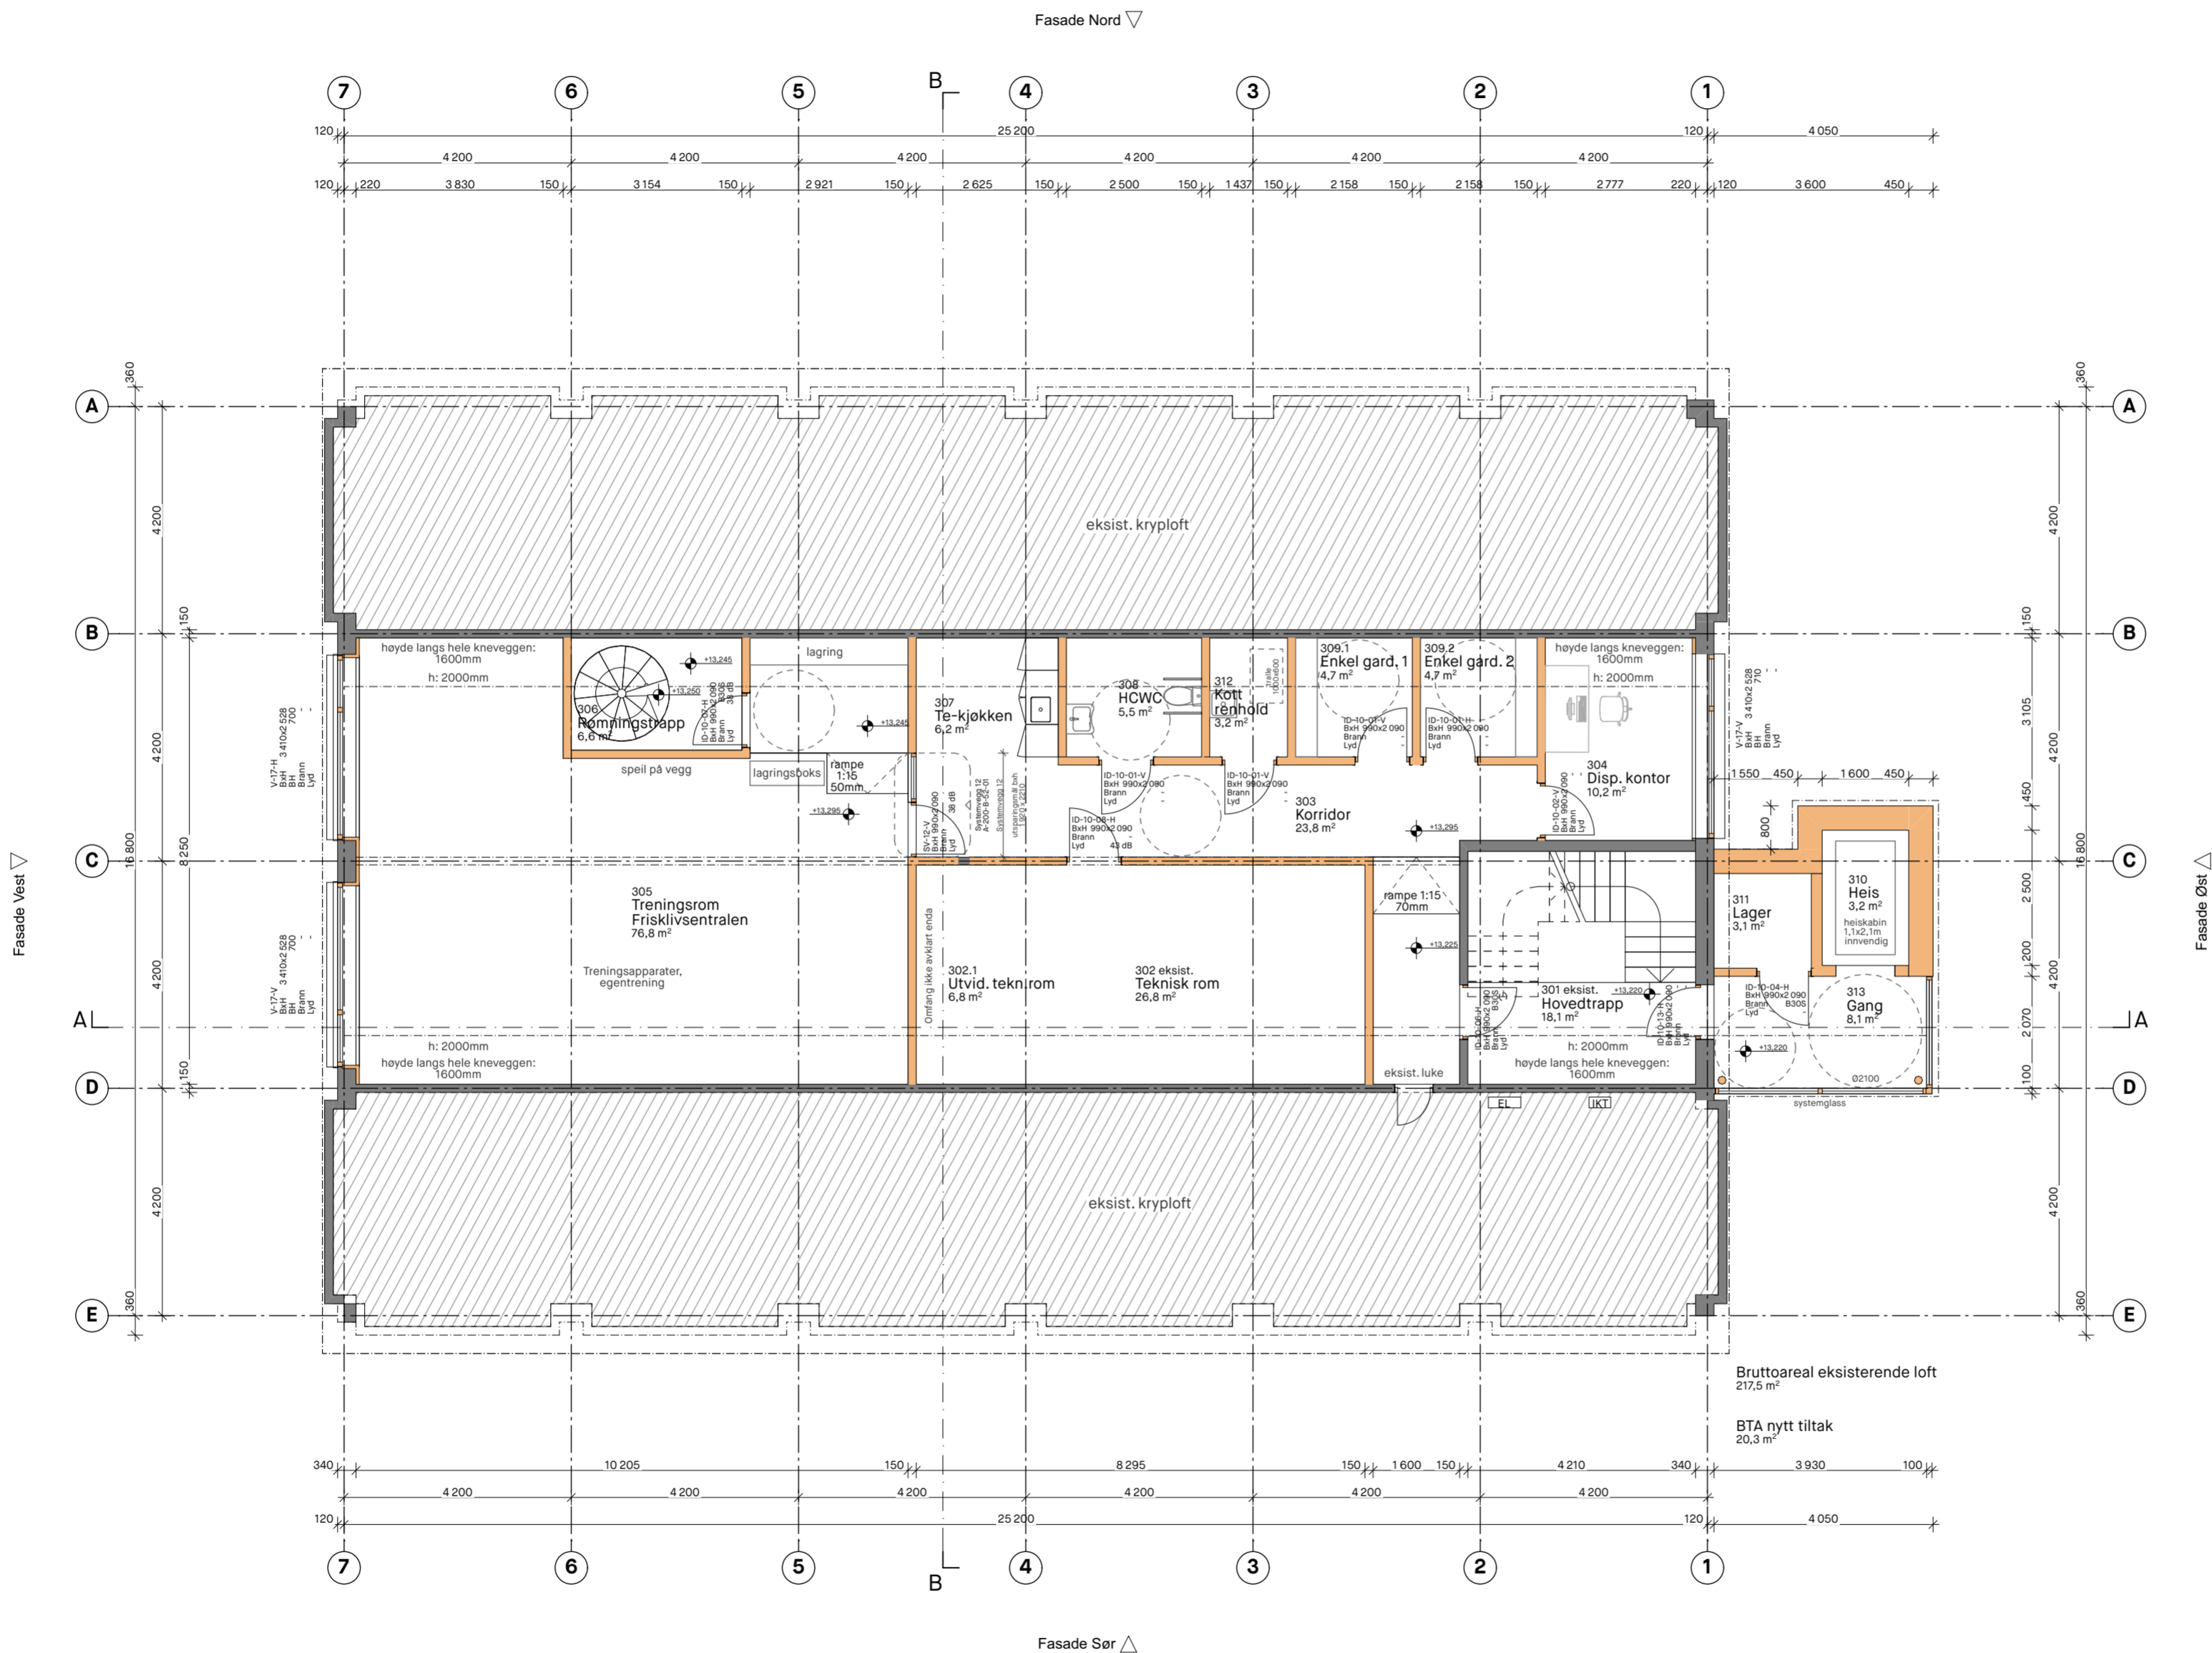

Rev.	Beskrivelse	Dato	Sign	Kontr
D	Anbudsunderlag	09.05.2022	HMJ	CVM
C	Til intern gjennomgang	22.04.2022	HMJ	CVM
B	Reviderte plantegninger	01.04.2022	HMJ	CVM
A	Foreløpig prosjekteringsunderlag	22.02.2022	HMJ	CVM

Prosjekteringsgruppen  
 ● ARK Arkitekt

**COMMON GROUND**  
 urbanisme i landskap i arkitektur  
 Torshovgata 3A, NO 0476 Oslo  
 www.commonground.no  
 info@commonground.no

Lokalisering:  
 EUREF89  
 UTM (lokal sone)  
 NN2000

Tiltakshaver: <b>Sunnfjord kommune</b>	Godkjent
Prosjekt: <b>FRISKSENTER NAUSTDAL</b>	Prosj. HMJ Kontroll CVM
Ombygging av Bankbygget	Prosjektnr.: 091
Fase: Forprosjekt	Filnavn: Naustdal Bankbygget.pln Dato etablert: 22.02.2022
Gnr./Bnr. 499/68	Målestokk: 1:100
Tegningsnr.: A-200-B-20-33	Format: A2
Tegning: Plan 3.etasje - etter tiltak	Revisjon: D