
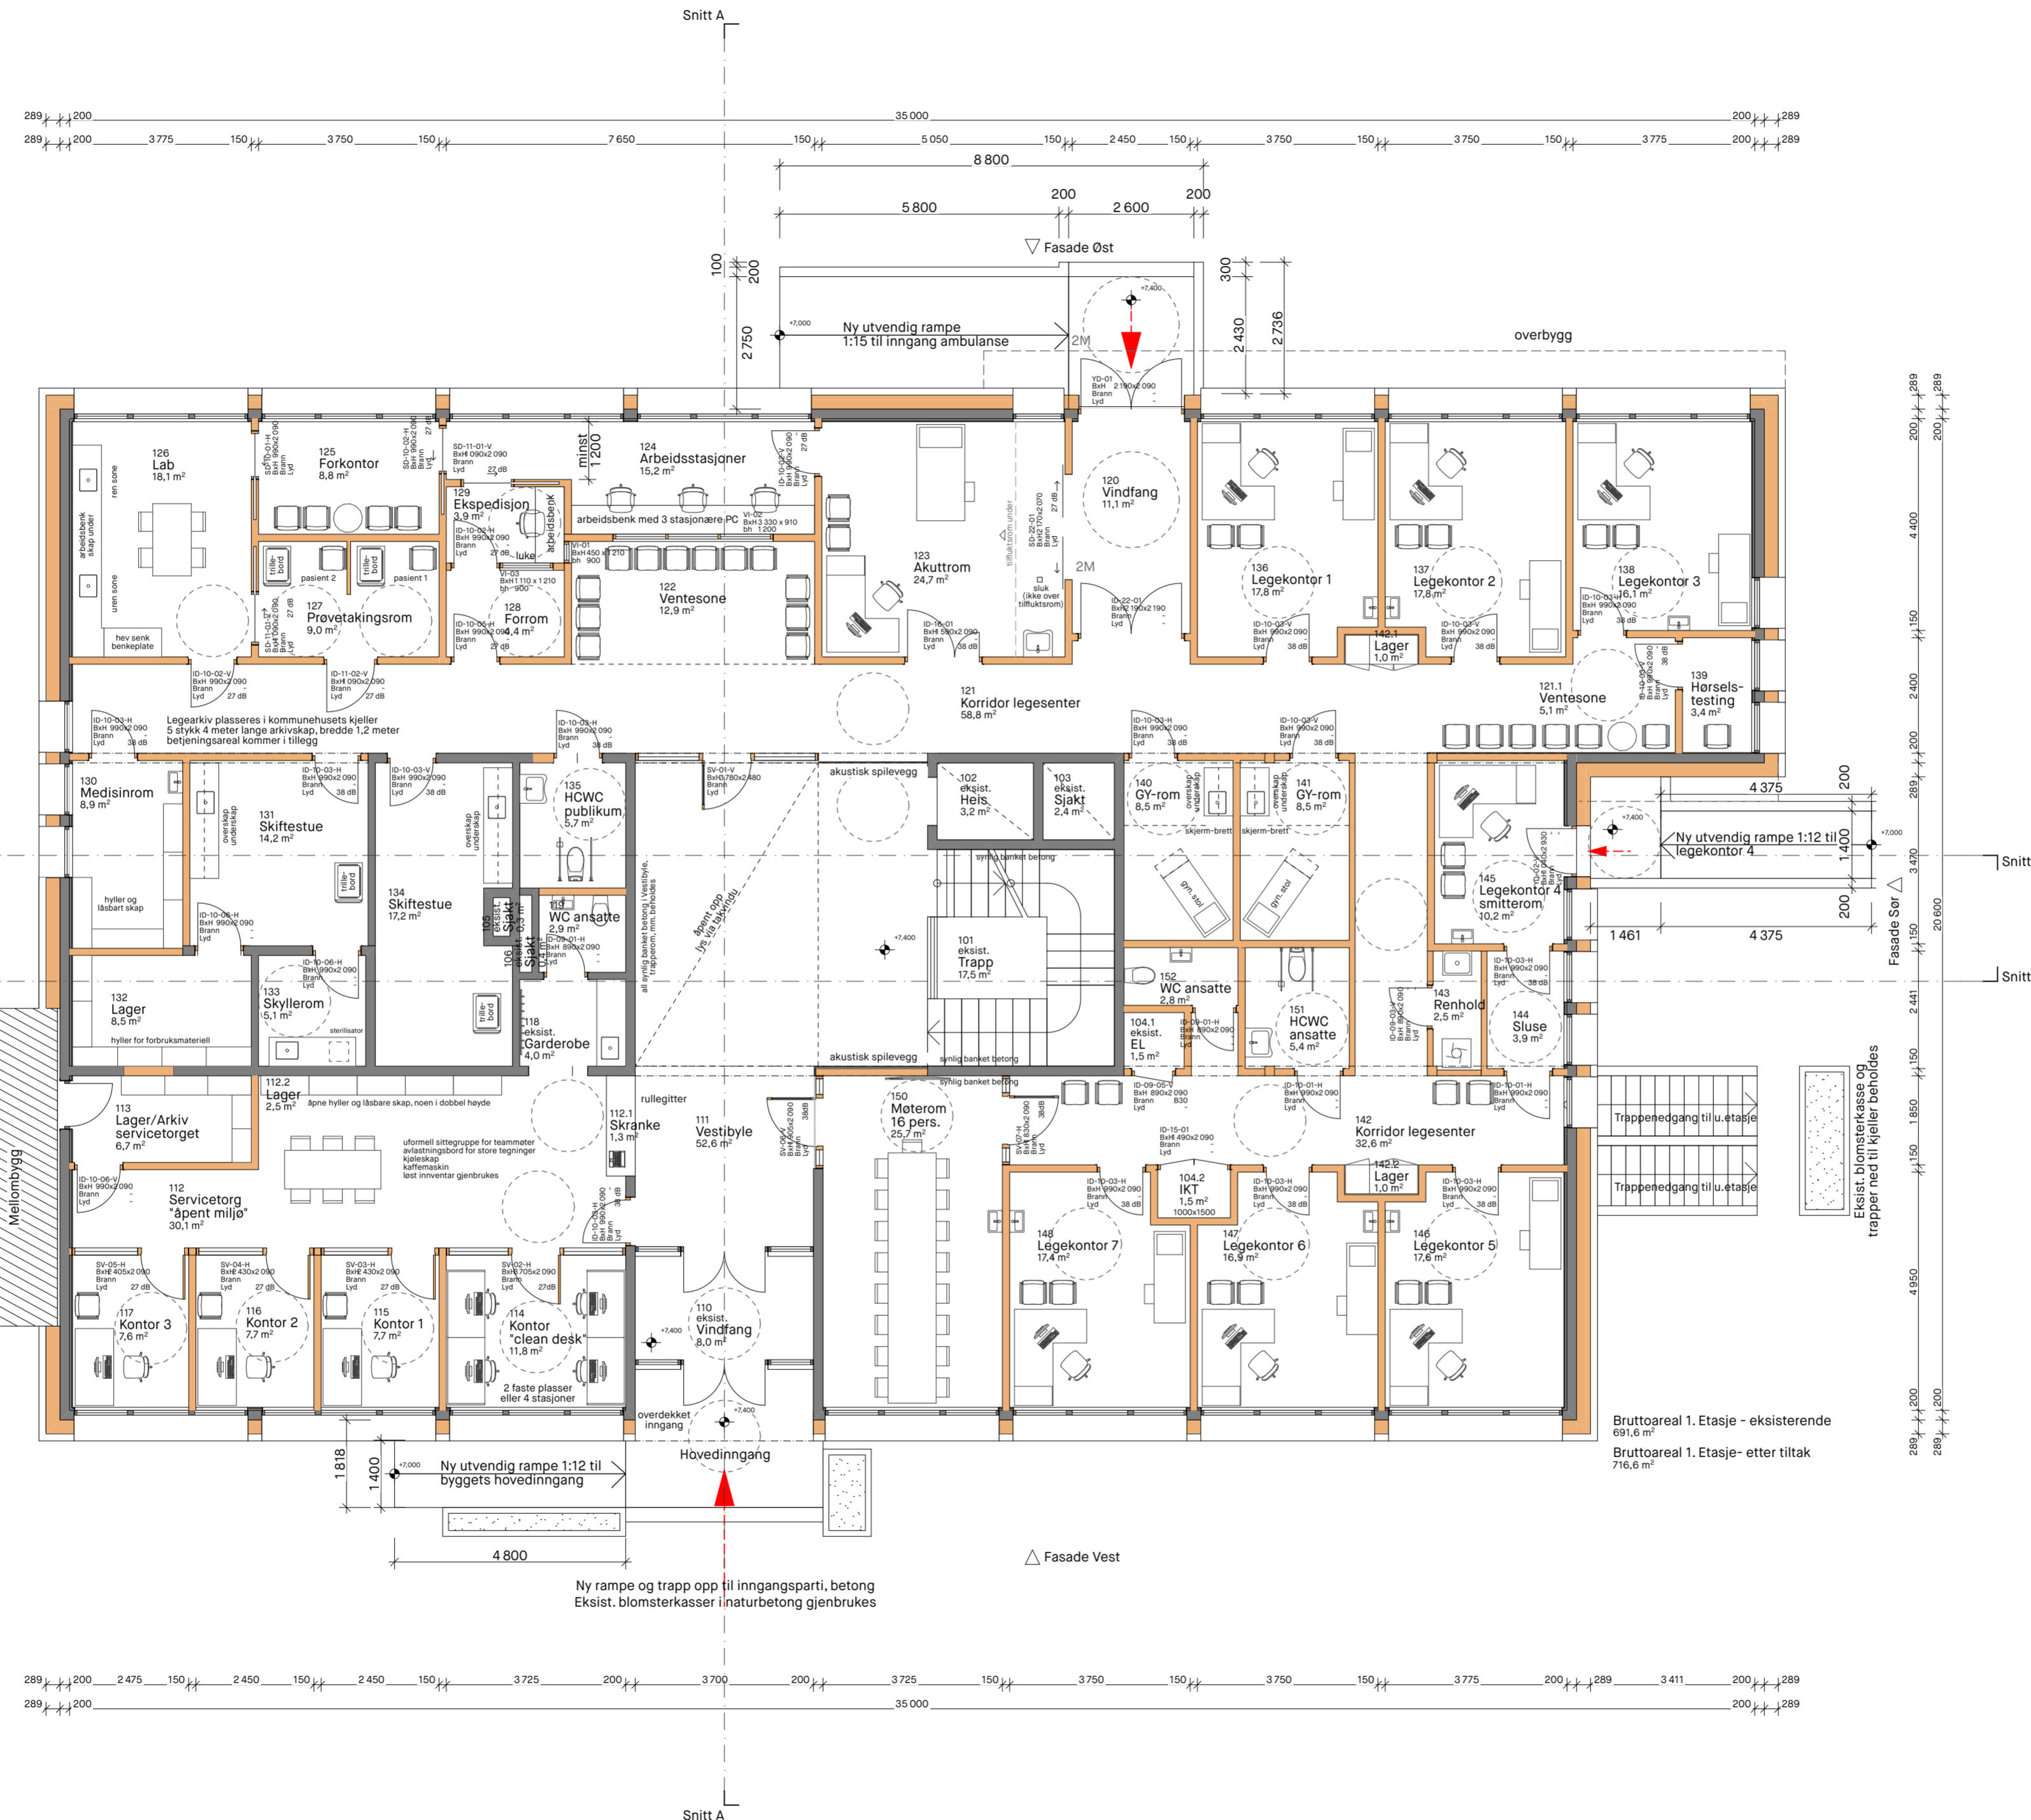


Tegninger er basert på ufullstendig tegningsunderlag. Det tas forbehold om blant annet plassering av eksisterende og nye bygningsdeler. Eksisterende bærende konstruksjoner bør kartlegges med oppmåling etter at overflater er fjernet.

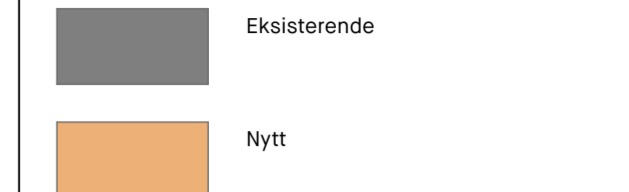

Rev.	Beskrivelse	Dato	Sign	Kontr
D	Anbudunderlag	09.05.2022	HMJ	CVM
C	Til intern gjennomgang	22.04.2022	HMJ	CVM
B	Mindre justeringer iht teknisk areal	01.04.2022	HMJ	CVM
A	Foreløpig prosjekteringsunderlag	18.02.2022	HMJ	CVM


Prosjekteringsgruppen

- ARK Arkitekt

COMMON GROUND

urbanisme i landskap | arkitektur

Torshovgata 3A, NO 0476 Oslo
www.commonground.no
info@commonground.no

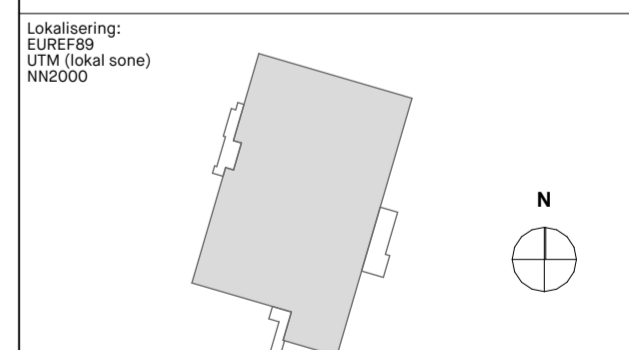

Tiltakshaver: Sunnfjord kommune	Godkjent
Prosjekt: FRISIKSENTER NAUSTDAL Ombygging av Kommunehuset	Prosjekt nr.: O91
Fase: Forprosjekt	Filnavn: Naustdal Kommunehuset Dato etablert: 18.02.2022
Gnr./Bnr. 499/62	Målestokk: 1:100
Tegningsnr.: A-200-K-20-31	Format: A2
Tegning: Plan 1.etasje - etter tiltak	Revisjon: D

Bruttoareal 1. Etasje - eksisterende
691,6 m²
Bruttoareal 1. Etasje - etter tiltak
716,6 m²

Ny rampe og trapp opp til inngangsparti, betong
Eksist. blomsterkasser i naturbetong gjenbrukes