


PROFIL NR.	0	25	50	75	100	125	150	175	200	225	250
HOR.KURV.	R=∞	R=500		R=∞	R=200	R=-6	R=200	R=∞	R=200	R=12	R=∞
BREDDUUTV.											
TVERRFALL	H.kj.b.k. 4.19%	5.89%	3.15%	5.56%	4.41%	2.38%	1.1%	0.70%	5.45%		
	V.kj.b.k. 3.0%	3.0%	3.0%	3.0%	3.0%	3.0%	3.0%	3.0%	3.0%	3.0%	3.0%
PROFIL H.	100.000	100.207	101.487	102.067	104.642	106.646	107.926	108.259	109.874	109.874	109.874
TERRENG H.	100.2	100.2	100.4	100.6	100.8	101.0	101.2	101.4	101.6	101.8	102.0
OVERBYGN.T.	50CM										

PROFIL NR.	0	25	50	75	100
HOR.KURV.	R=∞	R=-6	R=25	R=∞	
BREDDUUTV.					
TVERRFALL	H.kj.b.k. 2.07%	1.60%			
	V.kj.b.k. 3.0%	3.0%	3.0%	3.0%	3.0%
PROFIL H.	105.817	106.042	107.515	107.870	107.870
TERRENG H.	105.8	106.0	106.2	106.4	106.6
OVERBYGN.T.	50CM				

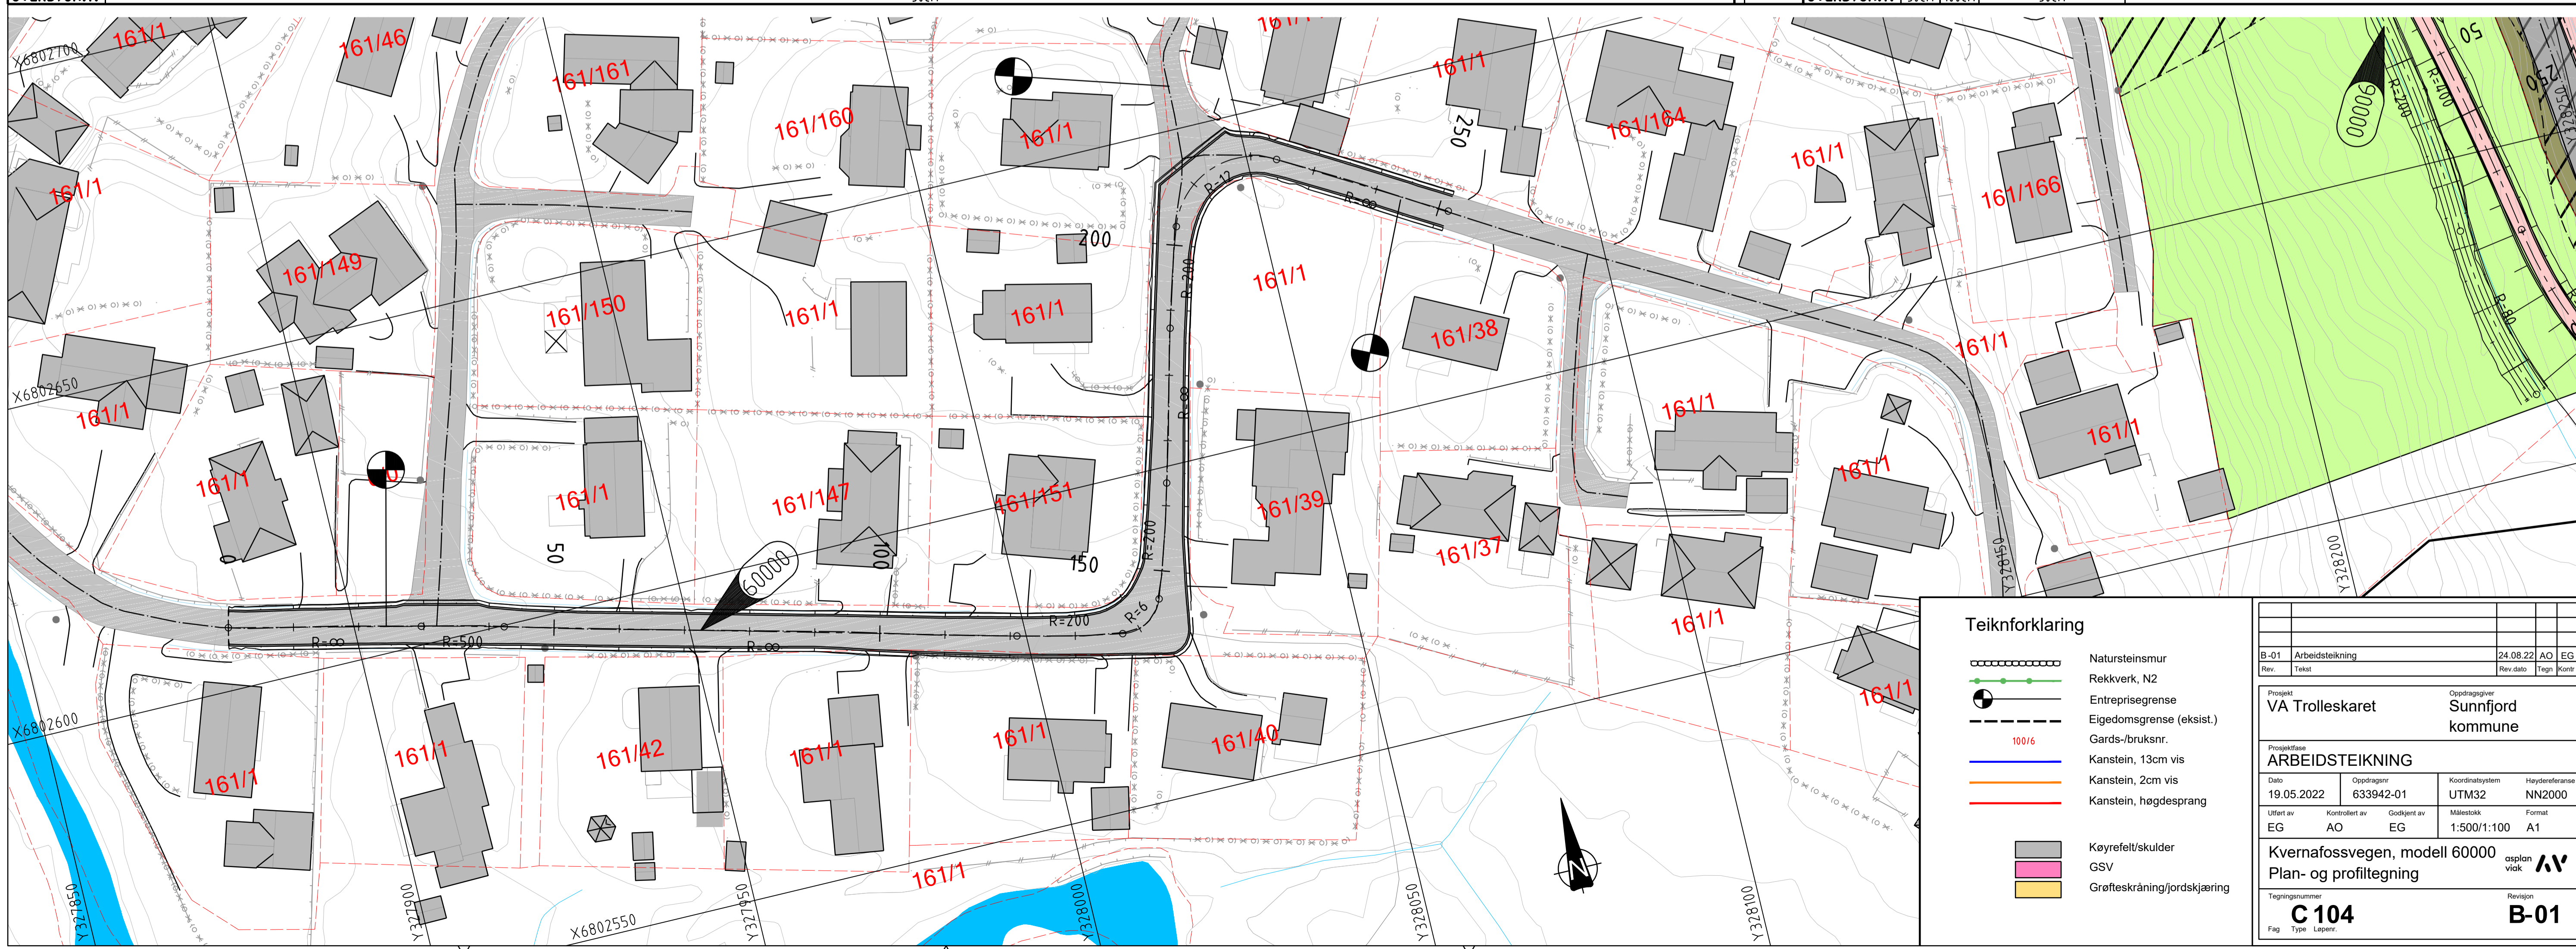

Teiknforklaring

	Natursteinsmur
	Rekkverk, N2
	Entreprisegrense
	Eigdomsgrense (eksist.)
	Gards-/bruksnr.
	Kanstein, 13cm vis
	Kanstein, 2cm vis
	Kanstein, høgdesprang
	Køyrefelt/skulder
	GSV
	Grøfteskråning/fordskjæring

B-01	Arbeidsteikning	24.08.22	AO	EG
Rev.	Tesat		Rev. dato	Teig. Kont.
Prosjekt		Oppdragsgiver		
VA Trolleskaret		Sunnfjord kommune		
Prosjektfase				
ARBEIDSTEIKNING				
Dato	Oppdragsnr.	Koordinatsystem	Høydeferanses	
19.05.2022	633942-01	UTM32	NN2000	
Uført av		Kontrollert av	Godkjent av	Målestokk
EG	AO	EG	EG	1:500/1:100
Kvernafossvegen, modell 60000		asplan		
Plan- og profiltегning		viak		
Tегningsnummer		Revisjon		
C 104		B-01		
Fag	Type	Løper		