



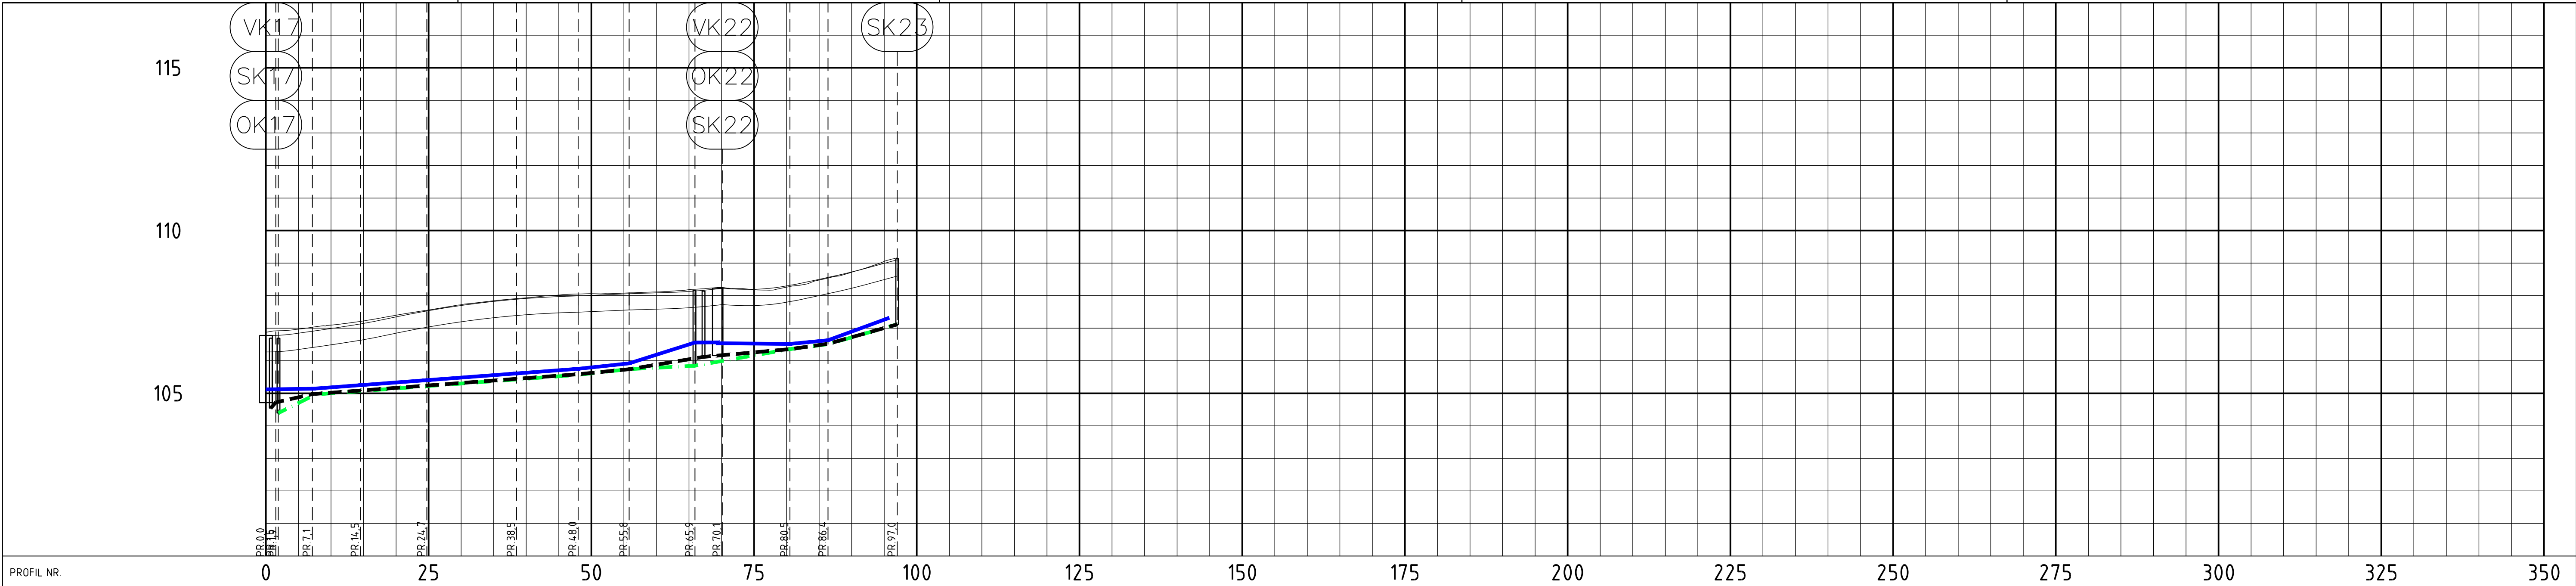

|                            |                 
|----------------------------|-----------------|------------------|------------------|--------|--------|--------|--------|--------|------------------|--------|--------|--------|--------|--------|--------|--------|--------|--------|--------|--------|--------|--------|--|
| Grunneier                  |                 |                  
| Markslag                   |                 |                  
| Grunnforhold               |                 |                  
| TERRENG H./TOPP VEGDEKKE   |                 | 106,77           | 106,85           | 106,99 | 107,15 | 107,35 | 107,54 | 107,70 | 107,82           | 107,91 | 107,97 | 108,01 | 108,05 | 108,09 | 108,13 | 108,22 | 108,20 | 108,30 | 108,50 | 108,73 | 108,99 | 109,10 |  |
| Hor.vinkelpunktavstand i m |                 | 7,1              | 7,4              |        | 10,2   |        | 13,8   |        | 9,5              | 7,8    |        | 16,3   |        | 10,4   |        | 5,9    | 10,6   |        |        |        |        |        |  |
| Vannledning                | Kumavstand i m  | 1,9              | 5,2              | 7,4    | 10,2   |        | 13,8   |        | 9,5              | 7,8    |        | 10,1   | 3,5    | 11,1   |        | 5,9    | 9,4    |        |        |        |        |        |  |
|                            | Fall i ‰        | 2,6              | 2,6              | 15,0   | 15,0   |        | 15,0   |        | 15,0             | 21,4   |        | 63,3   | 1,4    | -1,8   |        | 19,3   | 73,1   |        |        |        |        |        |  |
|                            | Kote utv. topp  | 105,12           | 105,14           | 105,25 | 105,40 |        | 105,61 | 105,75 | 105,92           |        | 106,56 |        | 106,54 |        | 106,52 | 106,63 | 107,32 |        |        |        |        |        |  |
|                            | Type og dim     | 180PE 100 SDR 11 | 180PE 100 SDR 11 |        |        |        |        |        | 125PE 100 SDR 11 |        |        |        |        |        |        |        |        |        |        |        |        |        |  |
| Spillvannsledning          | Kumavstand i m  | 5,7              | 6,8              | 10,3   |        | 13,8   |        | 9,5    | 7,8              | 10,0   |        | 14,7   |        | 5,9    | 10,6   |        |        |        |        |        |        |        |  |
|                            | Fall i ‰        | 93,9             | 15,0             | 15,0   |        | 15,0   |        | 15,0   | 22,3             | 10,0   |        | 35,8   |        | 26,2   | 56,3   |        |        |        |        |        |        |        |  |
|                            | Kote innv. bunn | 104,44           | 104,97           | 105,07 | 105,22 |        | 105,43 | 105,57 | 105,74           |        | 105,84 |        | 106,36 | 106,51 |        | 107,12 |        |        |        |        |        |        |  |
|                            | Type og dim     | 160PP SN8        |                  |        
| Overvannsledning           | Kumavstand i m  | 5,6              | 7,4              |        | 10,2   |        | 13,8   |        | 9,5              | 7,8    | 11,4   |        | 13,3   | 5,9    | 10,6   |        |        |        |        |        |        |        |  |
|                            | Fall i ‰        | 54,5             | 15,0             | 15,0   |        | 15,0   |        | 15,0   | 19,6             | 32,0   |        | 20,7   | 27,9   | 55,8   |        |        |        |        |        |        |        |        |  |
|                            | Kote innv. bunn | 104,97           | 105,09           |        | 105,24 |        | 105,44 | 105,59 | 105,74           |        | 106,12 |        | 106,36 | 106,52 |        | 107,12 |        |        |        |        |        |        |  |
|                            | Type og dim     | 200DVO SN8       |                  |        

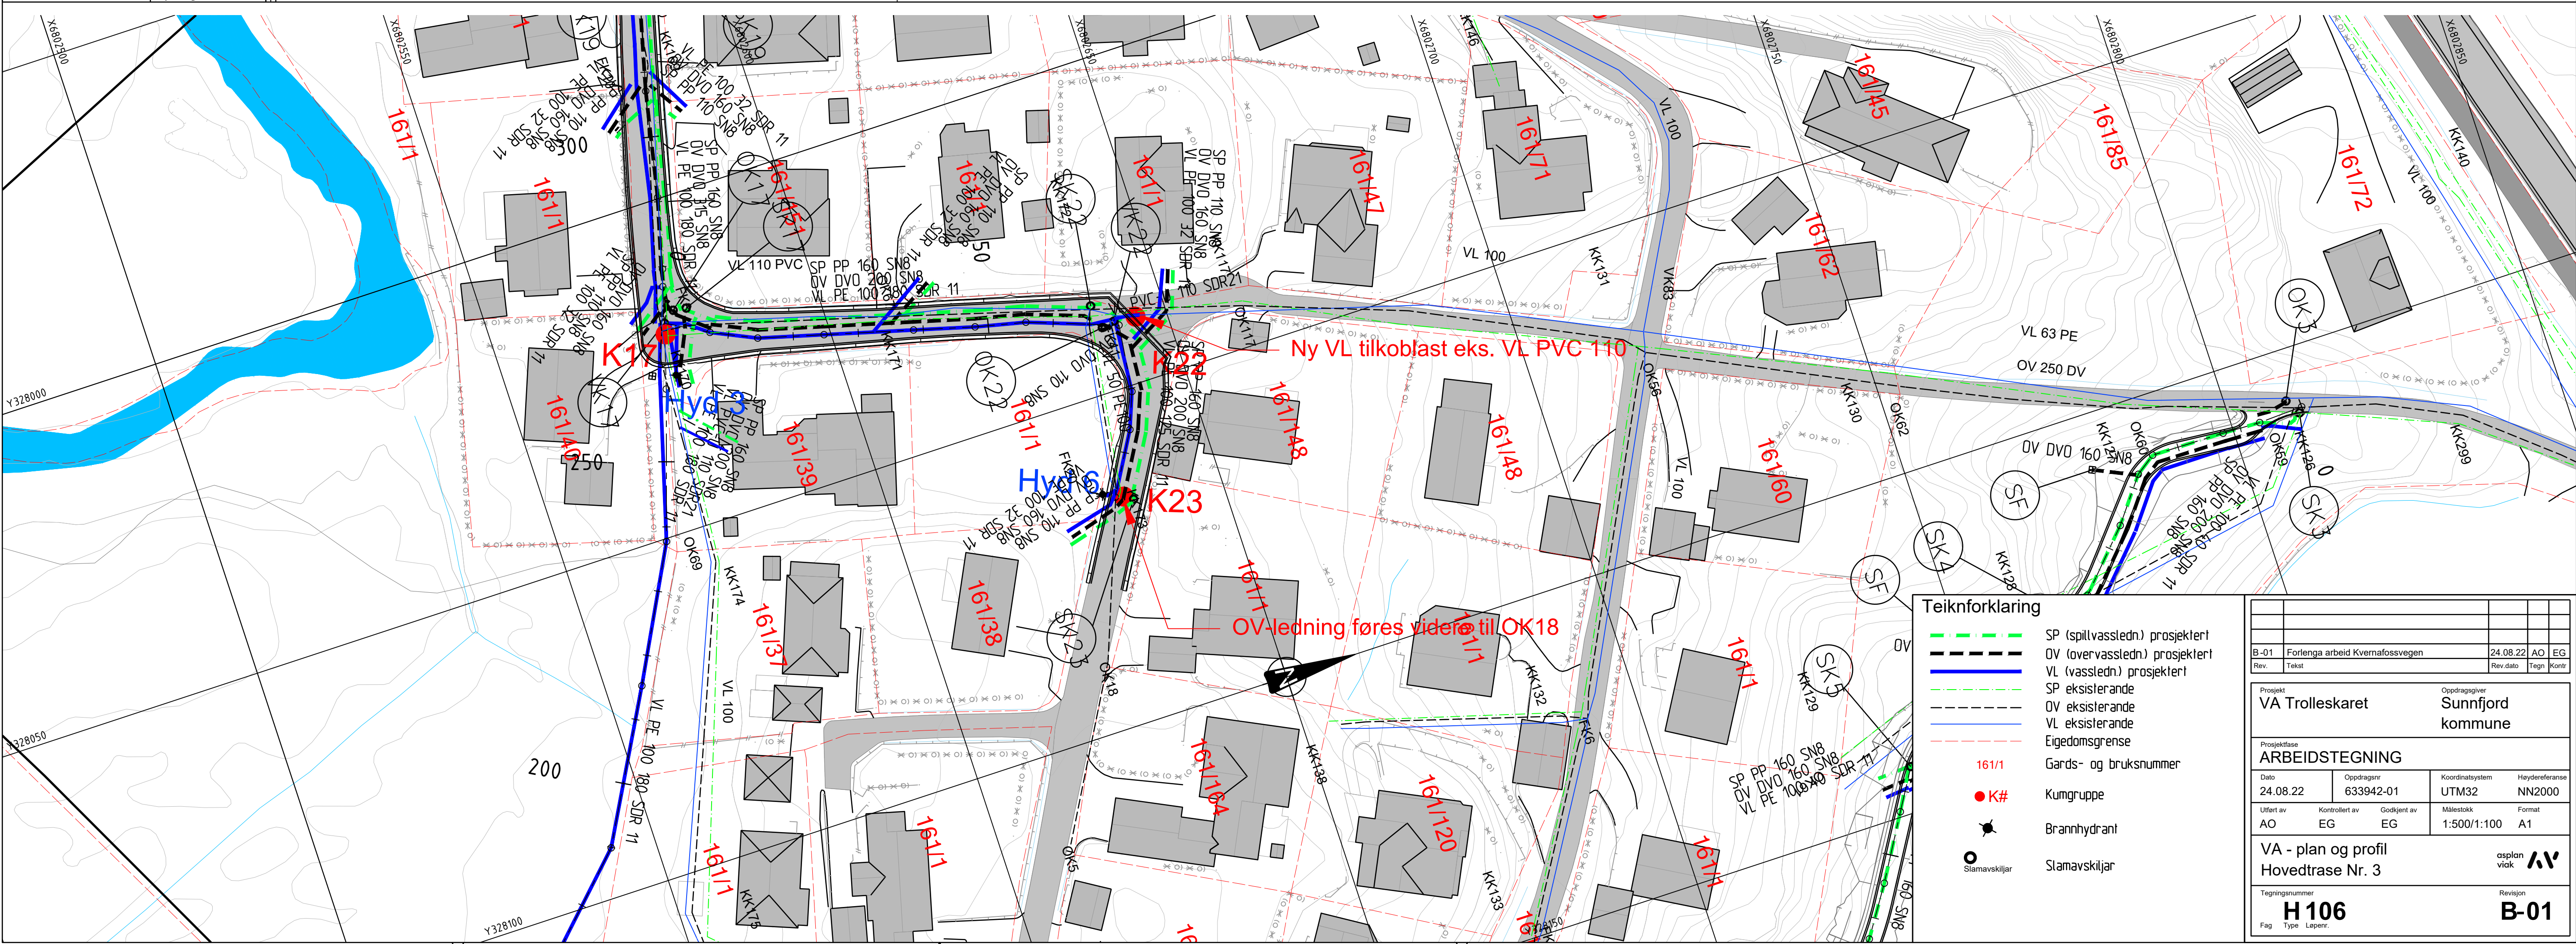

**Teiknforklaring**

- SP (spillvassledn.) prosjektert
- OV (overvassledn.) prosjektert
- VL (vassledn.) prosjektert
- SP eksisterende
- OV eksisterende
- VL eksisterende
- Eigedomsgrense
- Gards- og bruksnummer
- 161/1
- K#
- Brannhydrant
- Slamavskjeller

|                                     |                |                   |                |        |
|-------------------------------------|----------------|-------------------|----------------|--------|
| B-01 Forlenga arbeid Kvemafossvegen |                | 24.08.22          | AO             | EG     |
| Rev.                                | Tekst          | Rev dato          | Tegn           | Kont   |
| Prosjekt                            |                | Oppdragsfører     |                |        |
| VA Trolleskaret                     |                | Sunnfjord kommune |                |        |
| Prosjektphase                       |                |                   |                |        |
| ARBEIDSTEGNING                      |                |                   |                |        |
| Dato                                | Oppdragsnr     | Koordinatsystem   | Høydereferanse |        |
| 24.08.22                            | 633942-01      | UTM32             | NN2000         |        |
| Utløst av                           | Kontrollert av | Godkjent av       | Målestokk      | Format |
| AO                                  | EG             | EG                | 1:500/1:100    | A1     |
| VA - plan og profil                 |                |                   |                |        |
| Hovedtrase Nr. 3                    |                |                   |                |        |
| Tegningsnummer                      |                | Revisjon          |                |        |
| H 106                               |                | B-01              |                |        |
| Fag                                 | Type           | Løper             |                |        |