


Tegninger er basert på ufullstendig tegningsunderlag. Det tas forbehold om blant annet plassering av eksisterende og nye bygningsdeler. Eksisterende bærende konstruksjoner skal kartlegges med oppmåling eller scanning etter at overflater er fjernet.

Eksisterende
 Nytt

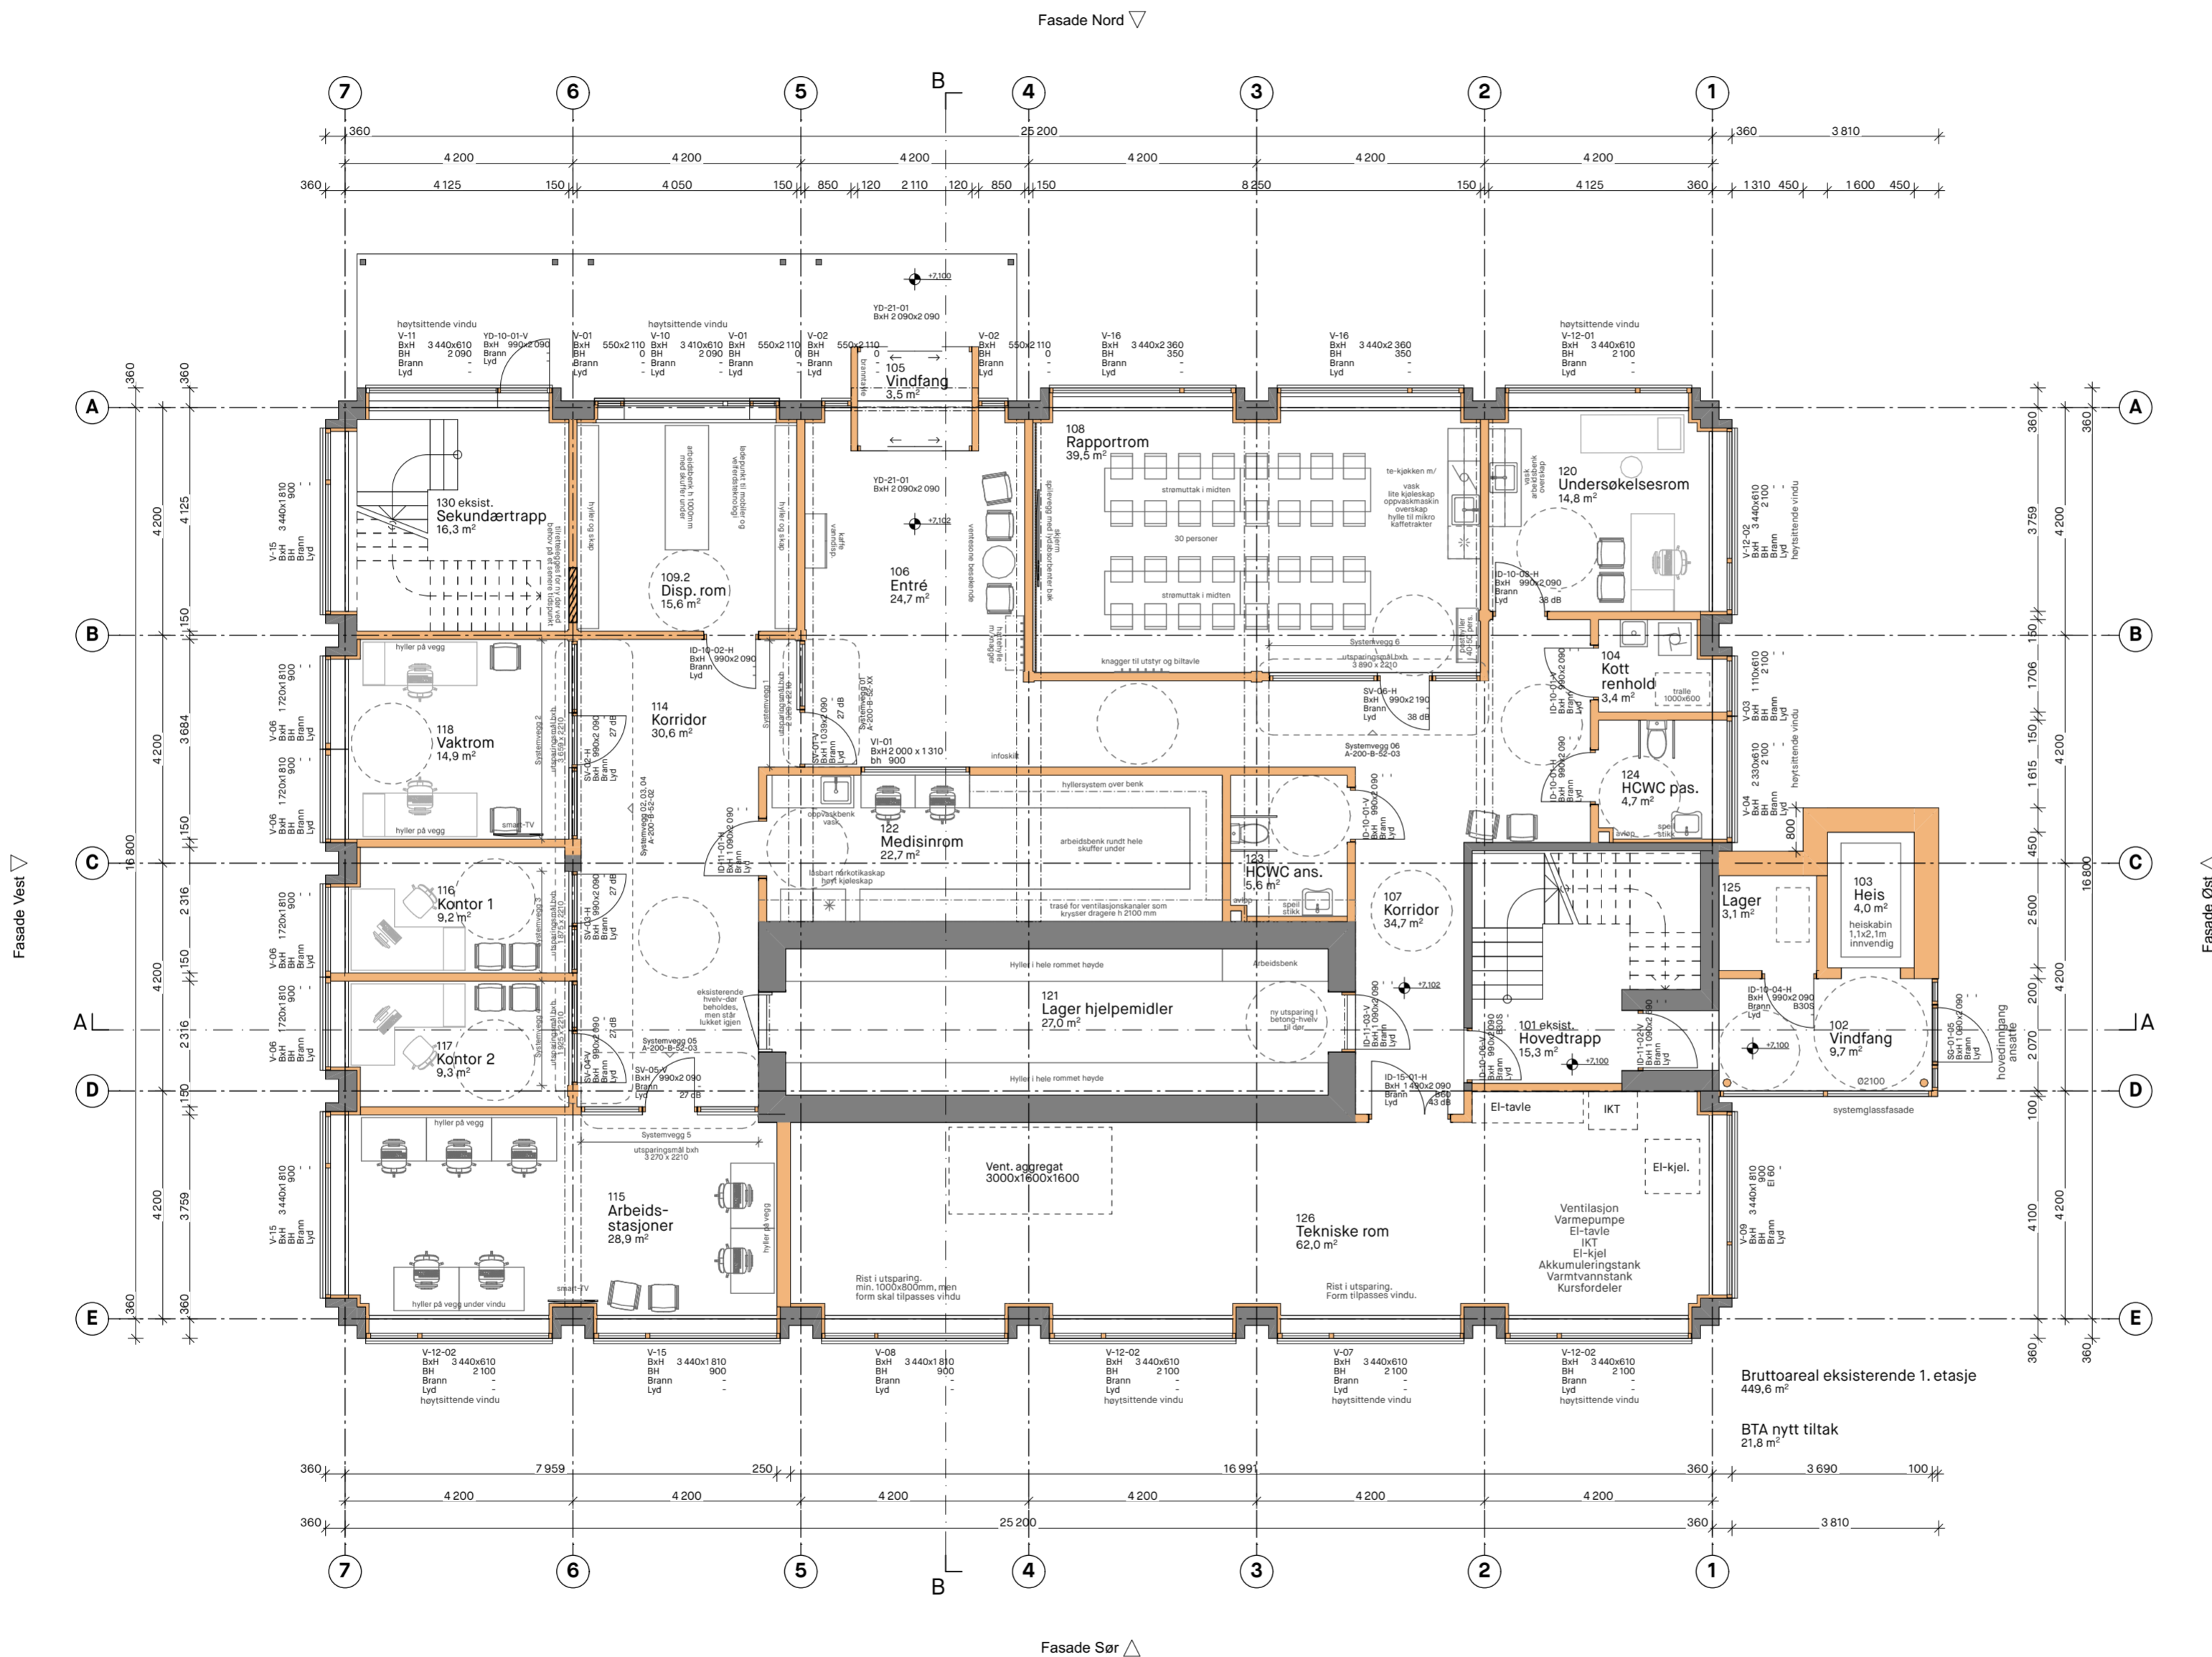

Rev.	Beskrivelse	Dato	Sign	Kontr
D	Andringsunderlag	09.05.2022	HMJ	CVM
C	Til intern gjennomgang	22.04.2022	HMJ	CVM
B	Reviderte plantegninger	01.04.2022	HMJ	CVM
A	Foreliggende prosjekteringsunderlag	22.02.2022	HMJ	CVM

Prosjekteringsgruppen
 ● ARK Arkitekt

COMMON GROUND
 urbanisme i landskap i arkitektur
 Torshovgata 3A, NO 0476 Oslo
 www.commonground.no
 info@commonground.no

Lokalisering:
 EUREF89
 UTM (lokal sone)
 NN2000

Tiltakshaver: Sunnfjord kommune	Godkjent
Prosjekt: FRISKSENTER NAUSTDAL Ombygging av Bankbygget	Prosj. HMJ Kontroll CVM
Fase: Forprosjekt	Prosjektnr.: 091 Filnavn: Naustdal Bankbygget.pln Dato etablert: 22.02.2022
Gnr./Bnr. 499/68	Målestokk: 1:100
Tegningsnr.: A-200-B-20-31	Format: A2
Tegning: Plan 1.etasje - etter tiltak	Revisjon: D