Vegmodell 72000 Fortau

PROFIL NR.	0	25	50	75	100	125	150	175	200	225	250	275	300	325	350	375
HOR.KURV.	R=280	R=∞	R=-100		R=∞	R=80	R=∞ / R=-200	R=∞	R=-300		R=2000	R=∞		R=800	R=∞ / R=-11,8	
BREDDEUTV.																
TVERRFALL — H.kj.b.k. / --- V.kj.b.k.	3,0%														3,0%	
OVERBYGN.T.	51CM						51CM					51CM				

PROFIL	PROFIL H.	TERRENG H.
0	97,65	97,65
5	97,85	97,90
10	98,05	98,05
15	98,25	98,26
20	98,45	98,50
25	98,65	98,65
30	98,85	98,84
35	99,05	99,06
40	99,25	99,27
45	99,41	99,49
50	99,55	99,52
55	99,69	99,73
60	99,86	99,87
65	100,08	100,08
70	100,31	100,32
75	100,54	100,55
80	100,77	100,75
85	101,00	100,94
90	101,23	101,21
95	101,46	101,48
100	101,69	101,68
105	101,92	101,87
110	102,15	101,93
115	102,38	102,34
120	102,61	102,62
125	102,83	102,88
130	103,06	103,12
135	103,29	103,32
140	103,52	103,53
145	103,75	103,74
150	103,98	103,97
155	104,21	104,19
160	104,47	104,46
165	104,78	104,83
170	105,12	105,14
175	105,45	105,48
180	105,73	105,74
185	105,97	105,98
190	106,21	106,24
195	106,45	106,52
200	106,68	106,73
205	106,92	106,94
210	107,16	107,17
215	107,40	107,34
220	107,63	107,70
225	107,87	107,88
230	108,11	108,10
235	108,34	108,34
240	108,53	108,55
245	108,70	108,73
250	108,86	108,88
255	109,02	109,01
260	109,15	109,15
265	109,24	109,24
270	109,30	109,31
275	109,33	109,27
280	109,32	109,33
285	109,27	109,30
290	109,22	109,23
295	109,17	109,18
300	109,16	109,14
305	109,20	109,19
310	109,28	109,26
315	109,37	109,36
320	109,45	109,46
325	109,54	109,51
330	109,59	109,59
335	109,63	109,64
340	109,64	109,63
345	109,61	109,63
350	109,59	109,58
355	109,57	109,54
360	109,54	109,30
362,5	109,52	

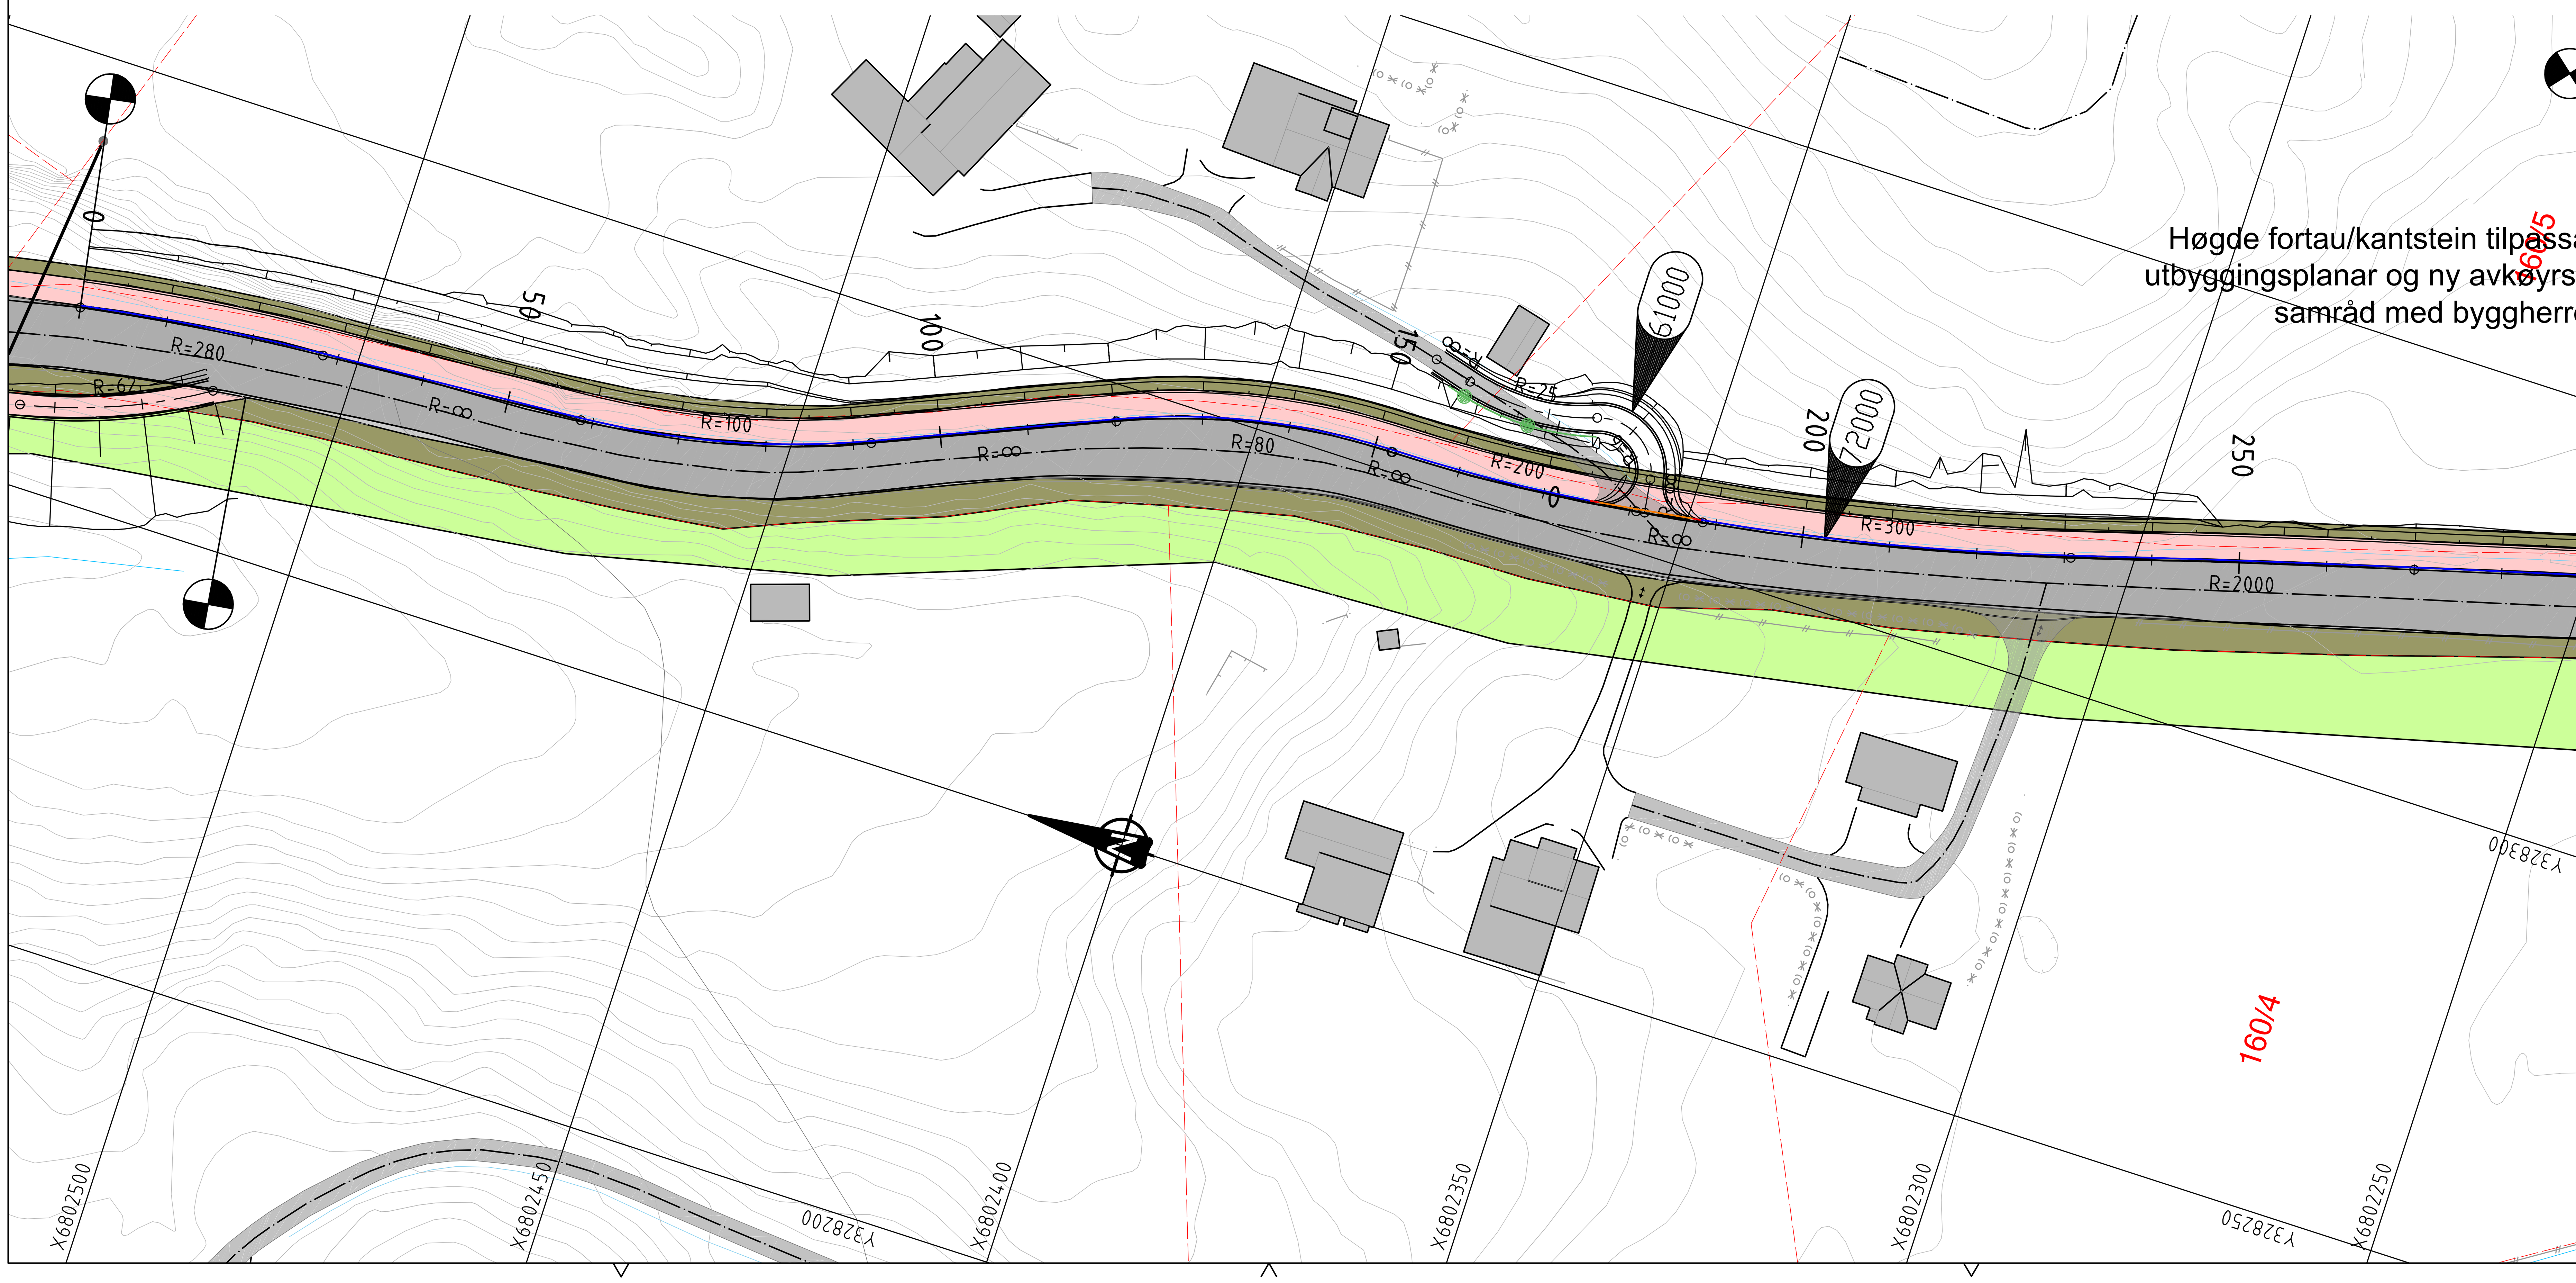

Teiknforklaring

- Natursteinsmur
- Rekkverk, N2
- Entreprisegrense
- Eigedomsgrense (eksist.)
- 100/6 Gards-/bruksnr.
- Kanstein, 13cm vis
- Kanstein, 2cm vis
- Kanstein, høgdesprang
- Køyrefelt/skulder
- GSV
- Grøfteskråning/jordskjæring

Rev.	Tekst	Rev.dato	Tegn	Kontr
B-01	Arbeidsteikning	24.08.22	AO	EG

Prosjekt: VA Trolleskaret
Oppdragsgiver: Sunnfjord kommune

Prosjektfase: ARBEIDSTEIKNING

Dato	Oppdragsnr	Koordinatsystem	Høydereferanse
19.05.2022	633942-01	UTM32	NN2000

Utført av	Kontrollert av	Godkjent av	Målestokk	Format
AO	EG	EG	1:500/1:100	A1

Fortau - veg72000, avk. veg61000
Plan- og profiltegning

asplan viak

Tegningsnummer: C 102 (Fag Type Løpenr.)
Revisjon: B-01