


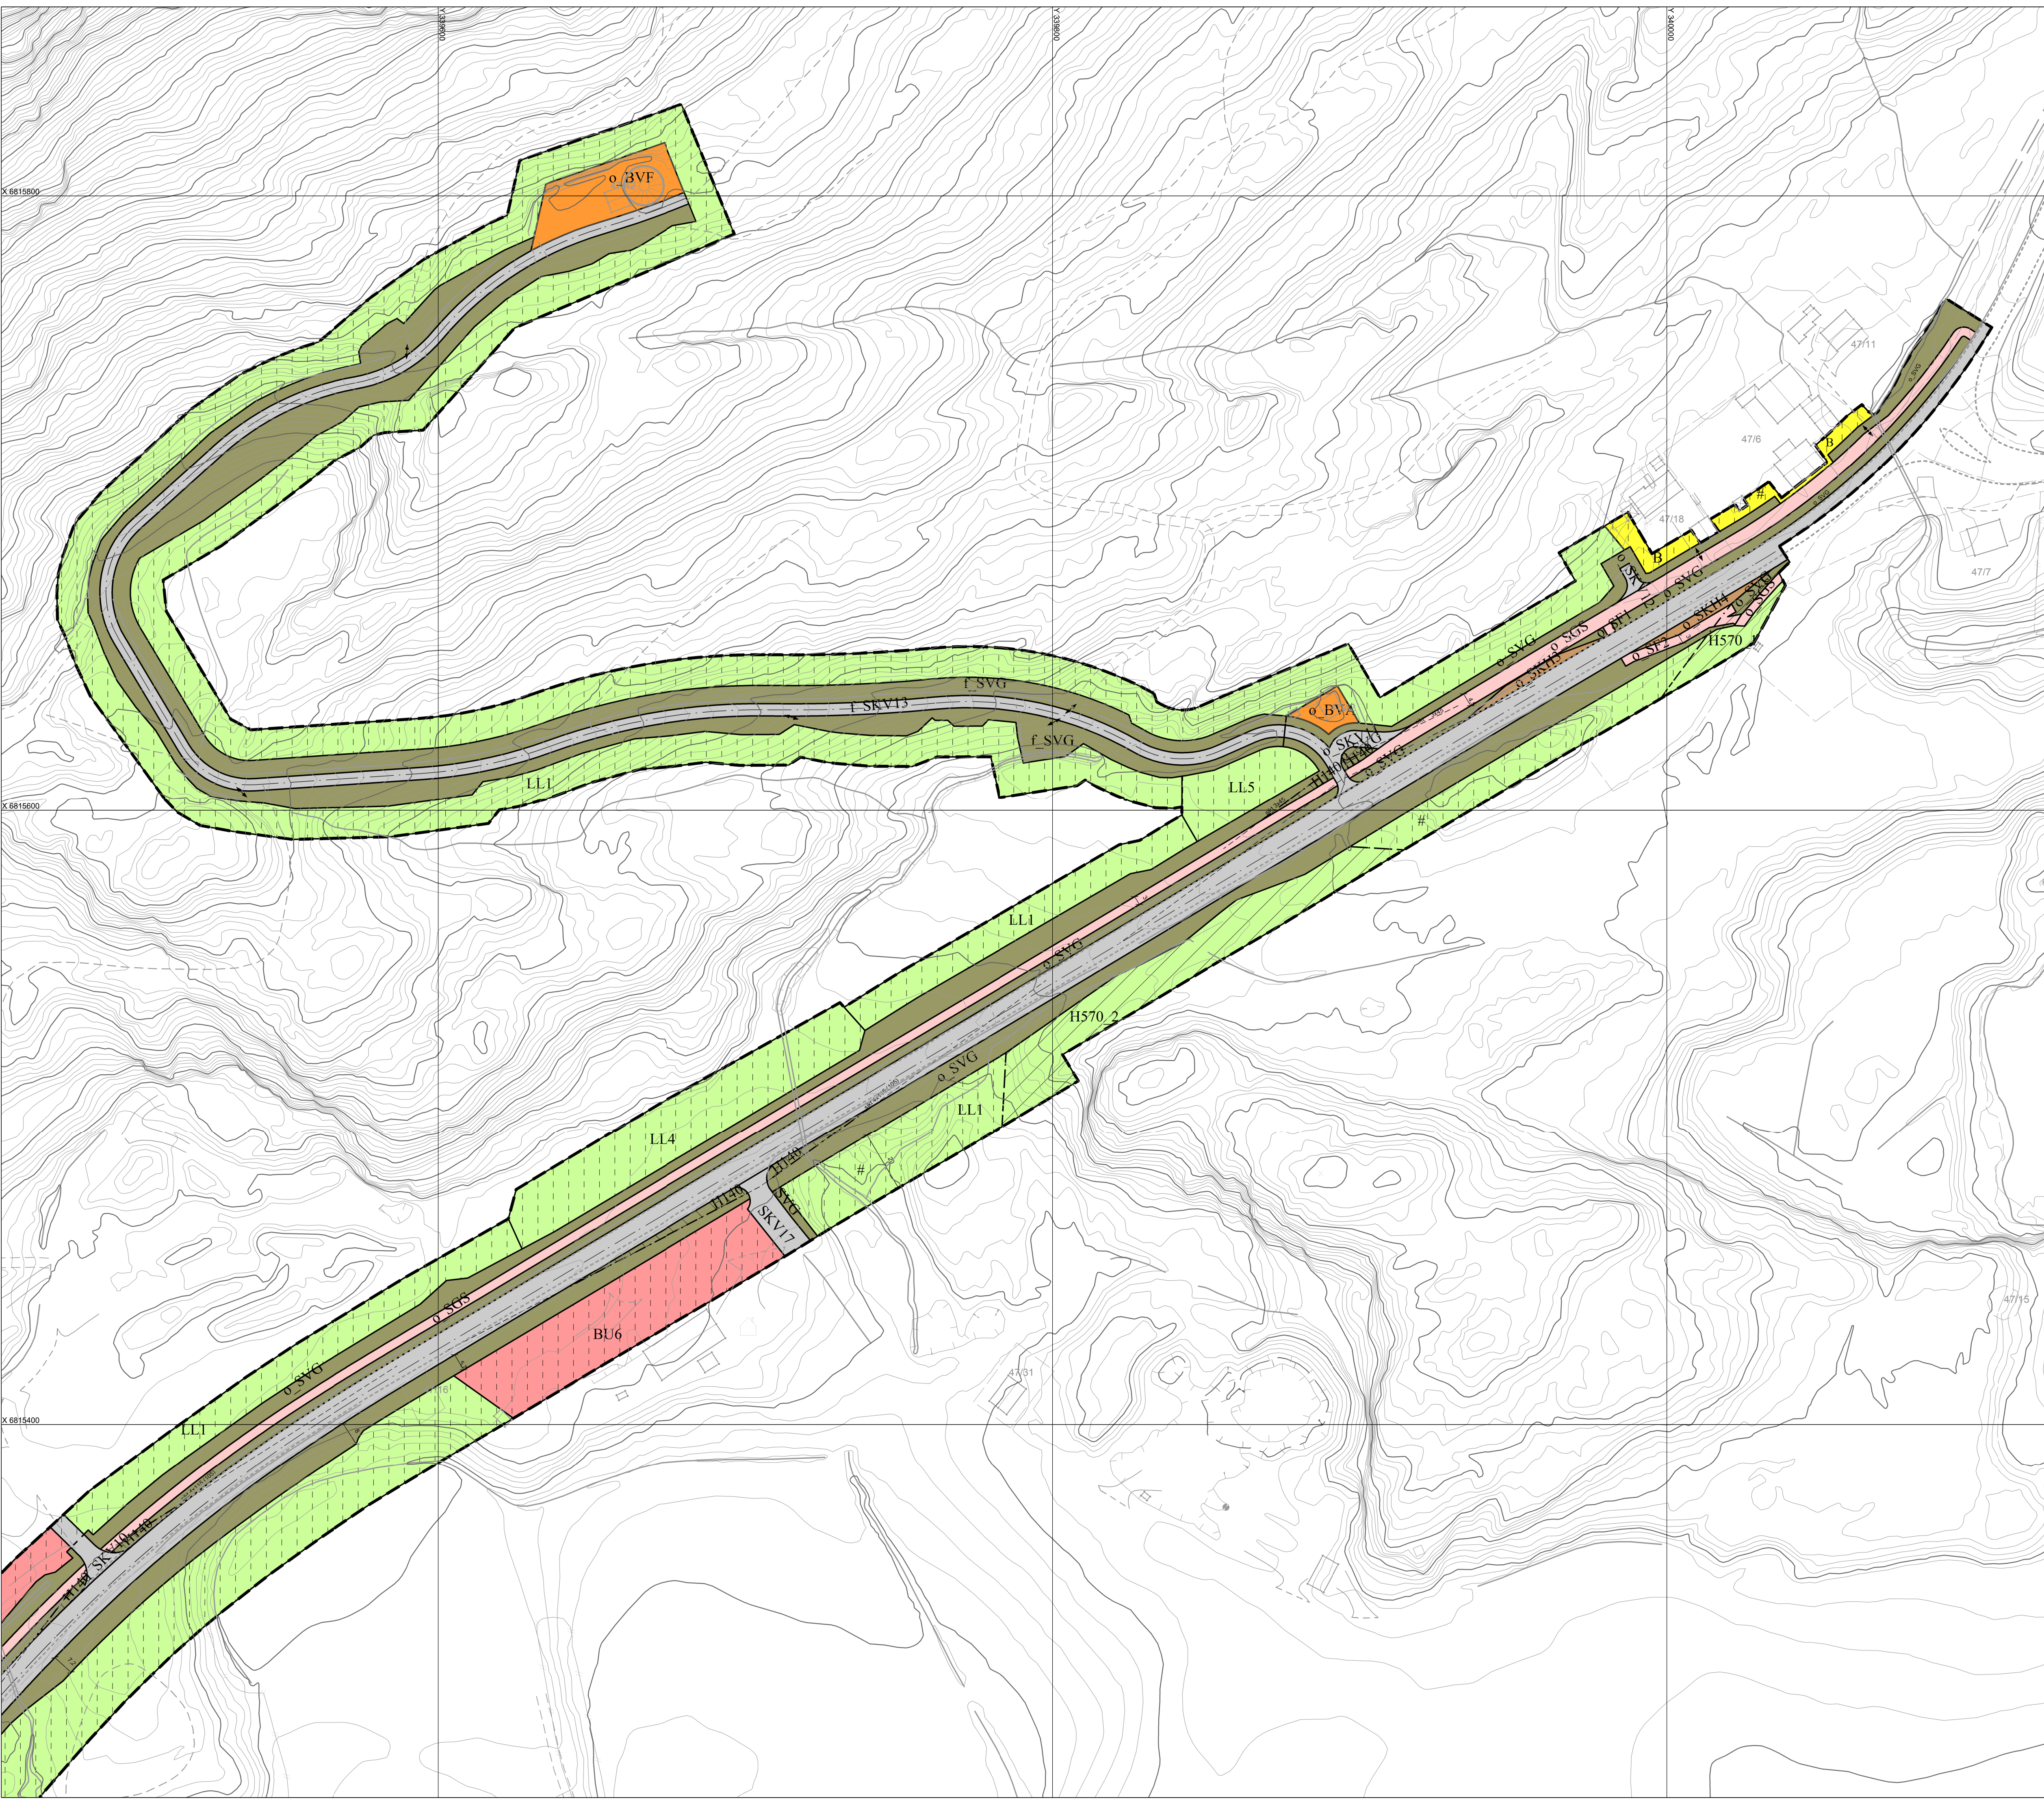

TEIKNFORKLARING

Plandata

Reguleringsplan-Bebyggelse og anlegg (PBL2008 §12-5 NR.1)

Boligbebyggelse

Undervisning

Vann- og avløpsanlegg

Vannforsyningsanlegg

Reguleringsplan-Samferdselsanlegg og teknisk infrastruktur (PBL2008 §12-5 NR.2)

Kjøreveg

Fortau

Gang/sykkelveg

Annen veggrunn - grøntareal

Kollektivholdeplass

Reguleringsplan- Landbruks-, natur og friluftsområder samt reindrift (PBL2008 §12-5 NR.5)

Landbruksformål

Reguleringsplan-Hensynsoner (PBL2008 §12-6)

Faresone - Hayspenningsanlegg (ink høyspentkabler)

Sikringsone - Frisikt

Angitthensynsone - Bevaring kulturmiljø

Reguleringsplan- Bestemmelseområder (PBL2008 §12-7)

Bestemmelseområde- Midlertidig bygg- og anleggsområde

Reguleringsplan-Juridiske linjer og punkt PBL2008

Sikringsonegrense

Angitthensyngrense

Bestemmelsegrense midlertidig bygg- og anleggsområde

Reguleringsplan-Felles for PBL 1985 og 2008

Planens begrensning

Faresonegrense

Formålsgrense

Regulert senterlinje

Frisiktslinje

Målelinje/Avstandslinje

Avkjørsel

Abc

Abc

Abc

Abc

Påskrift feltnavn

Påskrift reguleringsformål/arealformål

Påskrift bredde

Påskrift plantibehør

Basiskartet er teikna med svak gråfarge

Vertikalnivå 2, på grunnen

Plankart 4 av 4

Revisjonar:

Saksnr

Dato

Forenkla endring

23/6191

XX.XX.2025

Kartopplysningar

Koordinatsystem: UTM sone 32 / Euref89

Hogdegrunnlag: NN 2000

Kartprodusent: AT

Dato: 25.03.2025

Ekvidistanse

1 m

Kartmålestokk

1:1000

0 10 20 30 40 m

N

Sunnfjord kommune

Detaljregulering

E39 g-s veg Kusslid - Moskog

Nasjonal arealplan-ID

4647-143220150002

Forslagsstiller:

Statens vegvesen

Saksnr i saksbehandlingssystem:

23/6191

SAKSBEHANDLING ETTER PLAN- OG BYGNINGSLOVA

Saksnr

Dato

Sign

Kunngjering av oppstart av planarbeidet:

09.01.2015

1. gangs handsaming i planutvalet:

22.06.2016

Offentleg ettersyn frå/til: 28.06.2016 til 31.08.2016

FOR 260/21

02.12.2021

2. gangs handsaming i planutvalet:

08.12.2016

Bystyrevedtak:

BY-072/16

15.12.2016

PLANEN ER UTARBEIDET AV:

Asplan Viak