

Reguleringsplan

Fv. 609 Heilevang

Arealplan-ID

Sunnfjord kommune 464720200009

Askvoll kommune 46452020001


Plankart



Vedtaksdato

Sunnfjord kommune:
KOM 061/22 dato 25.05.2022
Askvoll kommune:
KOM 030/22 dato 24.05.2022

Høyringsutkast planendring

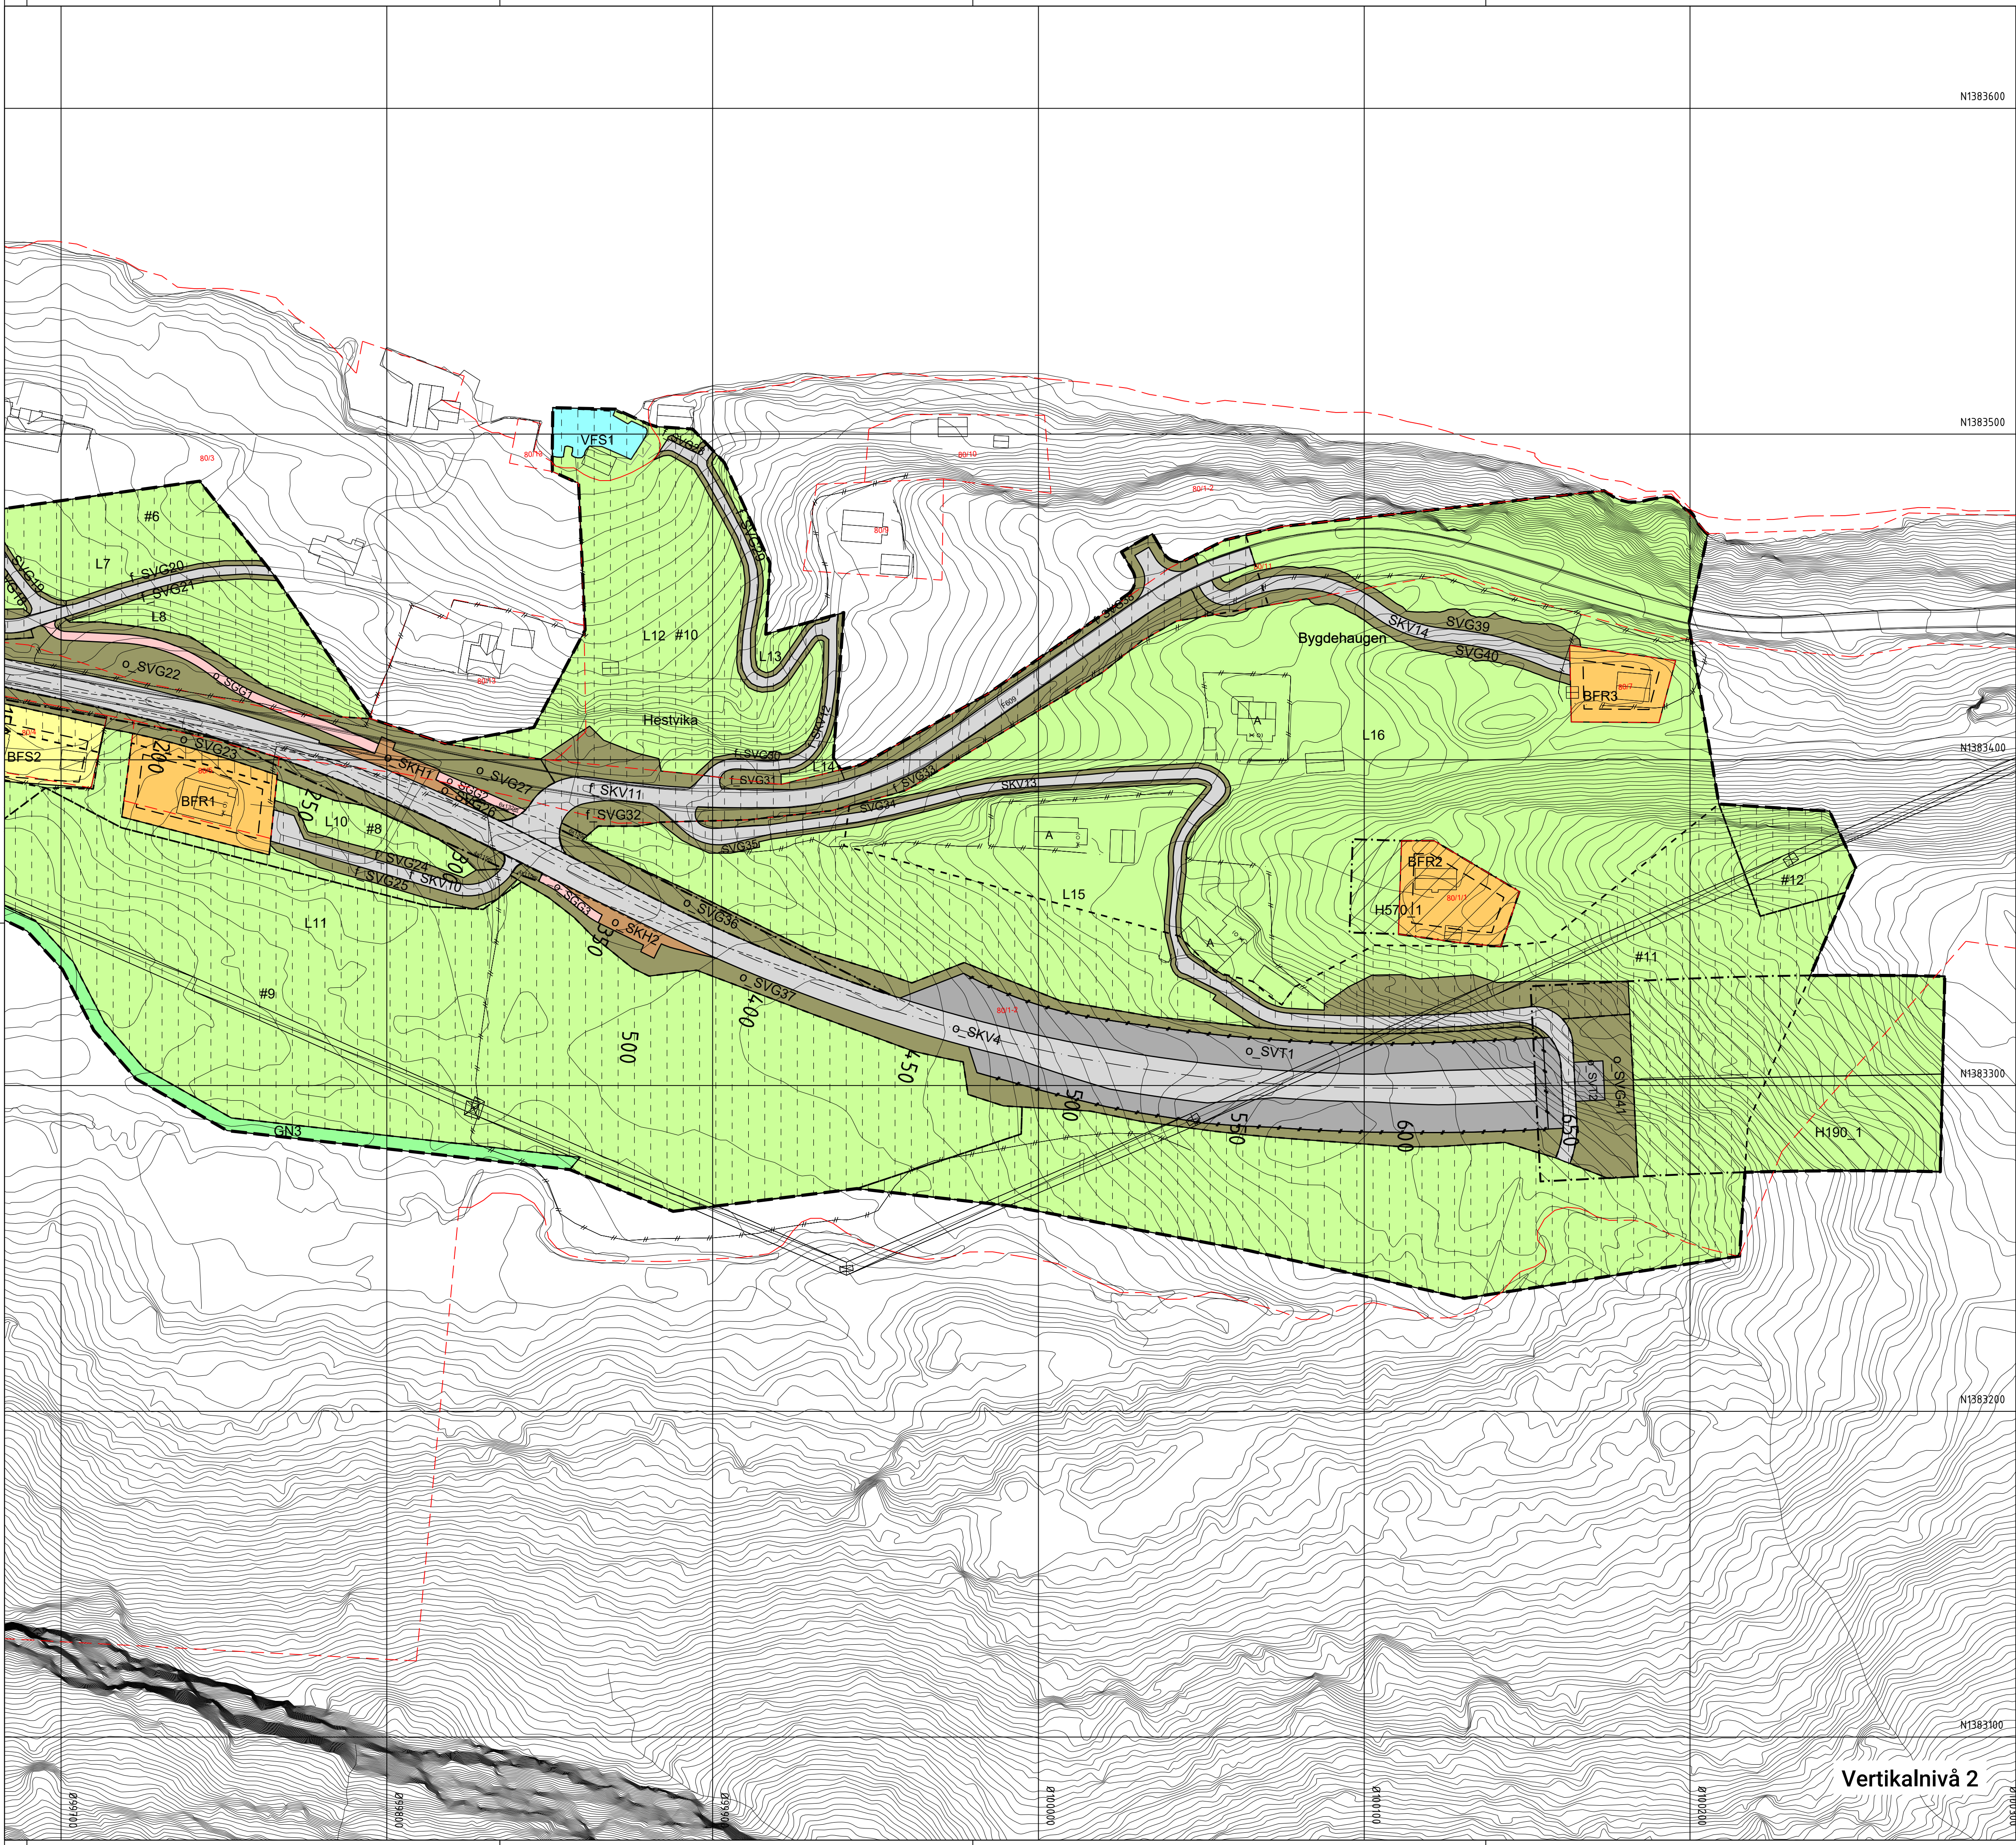

N1383600

N1383500

N1383400

N1383300

N1383200

N1383100

N1383000

N1382900

N1382800

N1382700

N1382600

N1382500

N1382400

N1382300

N1382200

N1382100

N1382000

N1381900

N1381800

N1381700

N1381600

N1381500

N1381400

N1381300

N1381200

N1381100

N1381000

N1380900

N1380800

N1380700

N1380600

N1380500

N1380400

N1380300

N1380200

N1380100

N1380000

Oversiktskart kartblad Askvoll kommune

1

2

3

4

5

5

Teiknforklaring

Reguleringsplan PBL 2008

§12-5. Nr. 1 - Bygninger og anlegg

BFS

Bustader-frittliggende-småhus (annen eierform) (1111)

BFR

Fritidsbusetnad (annen eierform) (1120)

§12-5. Nr. 2 – Samferdselsanlegg og teknisk infrastruktur

SKV

Køyveg (annen eierform) (2011)

f_SKV

Køyveg (felles) (2011)

o_SKV

Køyveg (offentlig formål) (2011)

o_SGG

Gangveg/gangareal/gågate (offentlig formål) (2016)

o_SVT

Annan veggrunn – teknisk anlegg (offentlig formål) (2018)

SVG

Annan veggrunn - grøntareal (annen eierform) (2019)

f_SVG

Annan veggrunn - grøntareal (felles) (2019)

o_SVG

Annan veggrunn - grøntareal (offentlig formål) (2019)

o_SKH

Kollektivhaldeplass (offentlig formål) (2073)

o_SPA

Parkeringsplassar (offentlig formål) (2080)

§12-5. Nr. 3 – Grøntstruktur

GN

Naturområde (annen eierform) (3020)

GT

Turveg (annen eierform) (3031)

§12-5. Nr. 5 – Landbruks-, natur- og friluftsmål og reindrift

L

LNFR areal for nødvendige tiltak for landbruk og reindrift og gardstilknytt næringsverksemd basert på ressursgrunnlaget på garden (annen eierform) (5100)

§12-5. Nr. 6 – Bruk og vern av sjø og vassdrag, med tilhørende strandsone

VFS

Friluftsområde i sjø og vassdrag med tilhørende strandsone (annen eierform) (6720)

§12-6 - Omsynssoner

H140

Friskt (140)

H190

Andre sikringssoner (190)

H570

Høgspenningsanlegg (inkl. høgspenkekablar) (370)

H570

Bevaring kulturmiljø (570)

§12-7 - Føresegnområder

#

Midlertidig bygge- og anleggsområde

Linjesymbol

Grense for sikringszone

Grense for faresone

Grense for angitt hensynssone

Planens begrensning

Formålgrense

Midlertidig bygge- og anleggsområde

Byggeline (1211)

Regulert senterlinje (1221)

Frisktilinje (1222)

Sikringsgjerd (1235)

Punktsymboler

↔

Avkjørsel - både inn og utkjøring (1242)

Kartopplysningar

Kjelde for basiskart: Geonorge.no

Dato for basiskart: April 2020

Koordinatsystem: EUREF89.NTM-5

Hogdegrunnlag: NN2000

Ekvidistanse: 1m

Kartmålestokk: 1:1000

0

25

49.047m

Askvoll kommune

Detaljregulering

Fv 609 Heilevang

Med tilhørende føresegner

Arealplan-ID: 4645_2020001

Forslagstillar: Vestland fylkeskommune

SAKSHANDSAMING ETTER PLAN- OG BYGNINGSLOVA

SAKS-NR

DATO

SIGN

Dato XXX

Revisjon XXX

Dato XXX

Revisjon XXX

Dato XXX

Revisjon XXX

Kommunestyret sitt vedtak

KOM 030/22

24.05.2022

KST

Ny 2. gongs handsaming

Offentleg ettersyn frå

2. gongs handsaming

Offentleg ettersyn frå 10.12.2021 til 11.02.2022

1. gongs handsaming

Kunngjering av oppstart av planarbeid

Oppstartsmøte...

FOR 057/22

24.05.2022

KST

FOR 138/21

06.12.2021

KST

24.10.2020

24.10.2019

PLANEN ER UTARBEIDD AV:

Vestland fylkeskommune

Plankartserie 1 av 2

TEGNNR

DATO

SIGN

3

26.05.2022



otteik

Det stadfestas at planen er i samsvar med kommunestyret sitt vedtak

Bekr.Dato

PLANSJEFNAVN

Plangjef

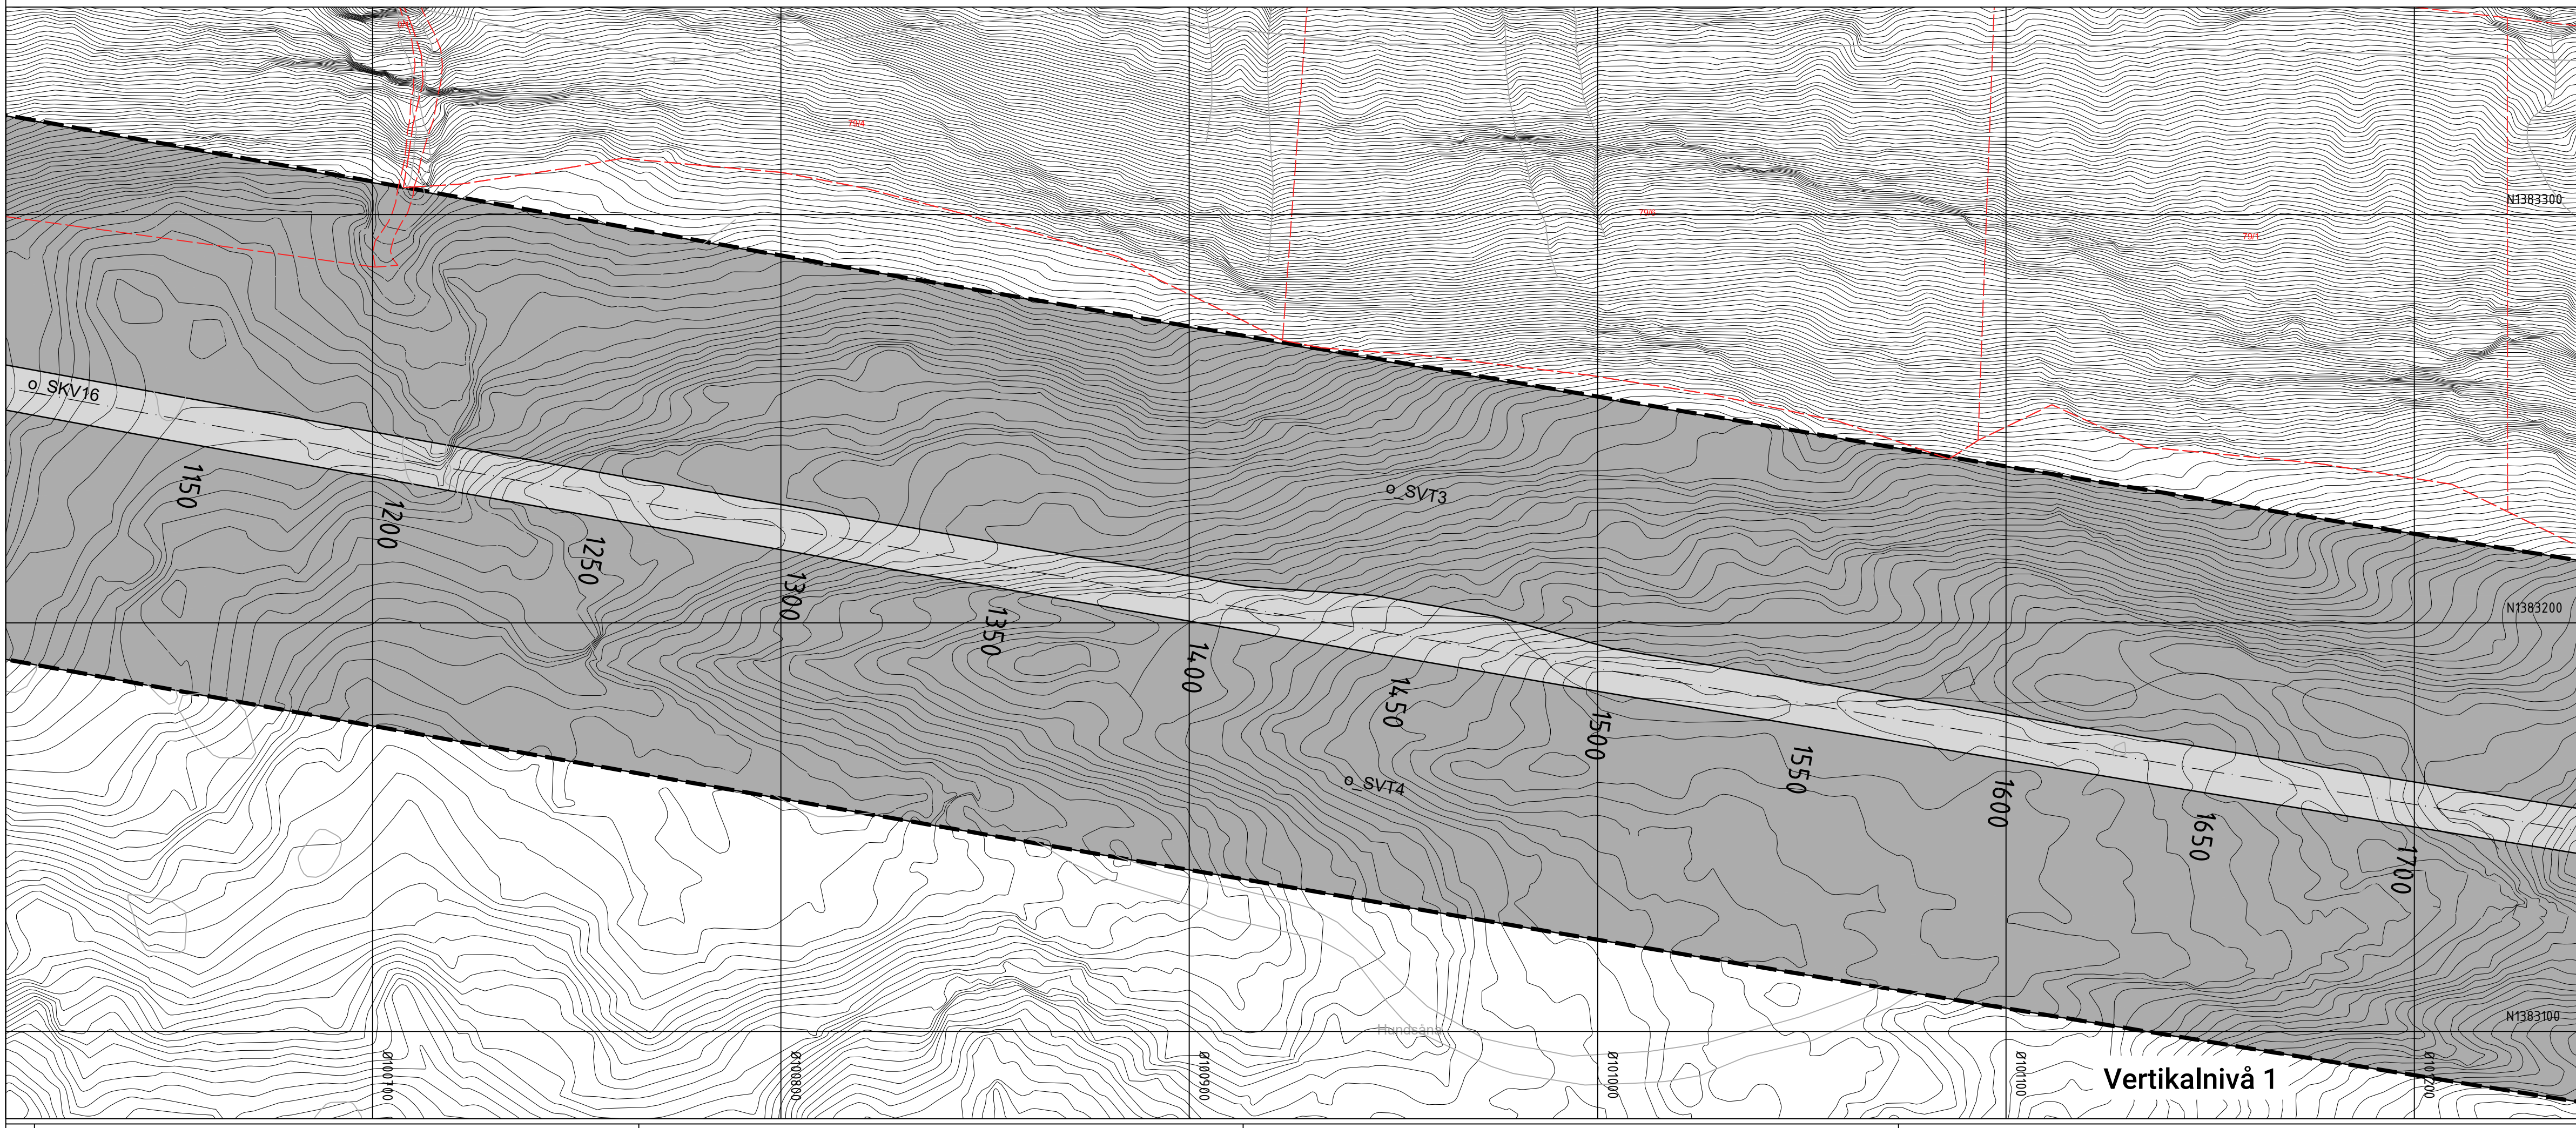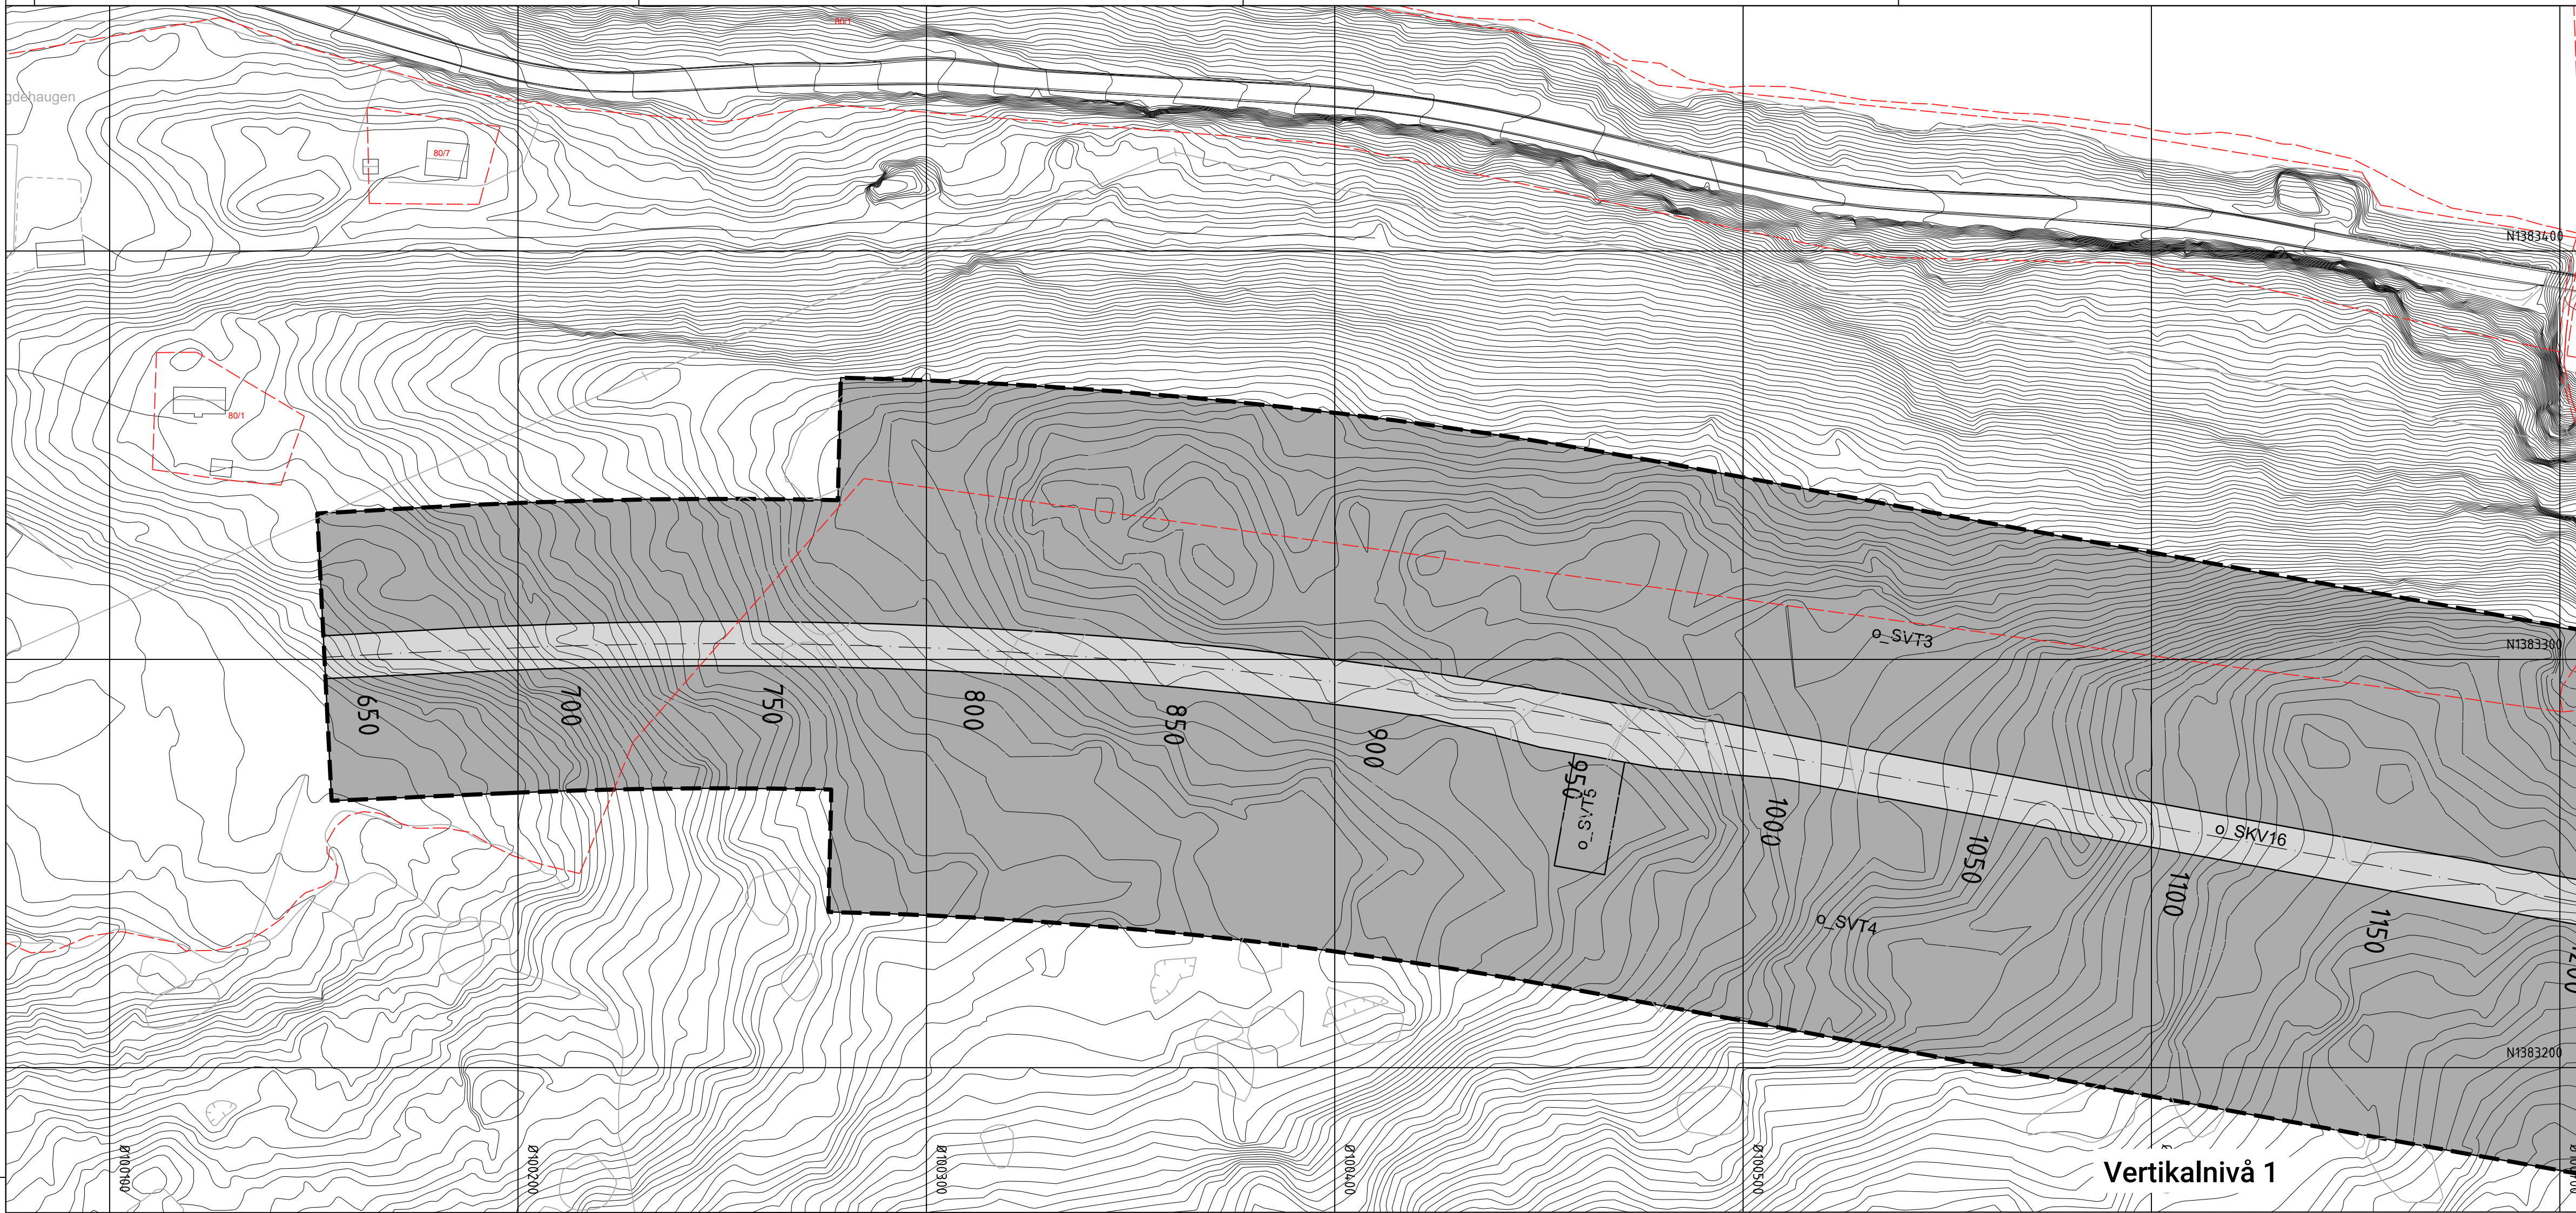

Illustrasjon bandleggsareal tunneltuba

Oversiktskart kartblad Askvoll kommune

Teiknforklaring

Reguleringsplan PBL 2008

§12-5. Nr. 1 - Bygninger og anlegg

BFS Bustader-frittliggjande-småhus (annen eierform) (1111)

BFR Fritidsbusetnad (annen eierform) (1120)

§12-5. Nr. 2 – Samferdselsanlegg og teknisk infrastruktur

SKV Køyreveg (annen eierform) (2011)

f_SKV Køyreveg (felles) (2011)

o_SKV Køyreveg (offentlig formål) (2011)

o_SGG Gangveg/gangareal/gågate (offentlig formål) (2016)

o_SVT Annan veggrunn – teknisk anlegg (offentlig formål) (2018)

SVG Annan veggrunn - grøntareal (annen eierform) (2019)

f_SVG Annan veggrunn - grøntareal (felles) (2019)

o_SVG Annan veggrunn - grøntareal (offentlig formål) (2019)

o_SKH Kollektivhaldeplass (offentlig formål) (2073)

o_SPA Parkeringsplassar (offentlig formål) (2080)

§12-5. Nr. 3 – Grøntstruktur

GN Naturområde (annen eierform) (3020)

GT Turveg (annen eierform) (3031)

§12-5. Nr. 5 – Landbruks-, natur- og friluftformål og reindrift

L LNFR areal for nødvendige tiltak for landbruk og reindrift og gardstilknytt næringsverksemd basert på ressursgrunnlaget på garden (annen eierform) (5100)

§12-5. Nr. 6 – Bruk og vern av sjø og vassdrag, med tilhøyrande strandsone

VFS Friluftsområde i sjø og vassdrag med tilhøyrande strandsone (annen eierform) (6720)

§12-6 - Omsynssoner

H140 Frisikt (140)

H190 Andre sikringssoner (190)

H370 Høgspenningsanlegg (inkl. høgspenkablar) (370)

H570 Bevaring kulturmiljø (570)

§12-7 - Føresegnområder

Midlertidig bygge- og anleggsområde

Linjesymbol

--- Grense for sikringsssone

--- Grense for faresone

--- Grense for angitt hensynssone

--- Planens begrensning

--- Formålgrense

--- Midlertidig bygge- og anleggsgrense

--- Byggegrense (1211)

--- Regulert senterlinje (1221)

--- Frisiktlinje (1222)

--- Sikringsgjerd (1235)

Punktsymboler

↔ Avkjørsel - både inn og utkjøring (1242)

Kartopplysningar

Kjelde for basiskart: Geonorge.no

Dato for basiskart: 18.09.2024

Koordinatsystem: EUREF89.NTM-5

Høgdegrunnlag: NN2000

Ekvidistanse: 1m

Kartmålestokk: 1:1000

Detaljregulering

Fv 609 Heilevang

Med tilhøyrande føresegner

Askvoll kommune

Arealplan-ID: 4645_2020001

Forslagstillar: Vestland fylkeskommune

SAKS-NR	DATO	SIGN

SAKSHANDSAMING ETTER PLAN- OG BYGNINGSLOVA

Dato	Revisjon	XXX
Dato	XXX	Revisjon
Dato	01.11.2024	Revisjon
Dato	01.11.2024	Tunnel korridor

Kommunestyret sitt vedtak

Ny 2. gongs handsaming

Offentleg ettersyn fråtil

2. gongs handsaming

Offentleg ettersyn frå 10.12.2021 til 11.02.2022

1. gongs handsaming

Kunngjering av oppstart av planarbeid

Oppstartsmøte...

PLANEN ER UTARBEIDD AV:

Vestland fylkeskommune

Plankartserie 1 av 2

TEGNNR. 4

DATO 01.11.2024

SIGN. ottek


Det stadfestas at planen er i samsvar med kommunestyret sitt vedtak




Bekreftelse

Dato

PLANSJEFNAVN

Plussjef

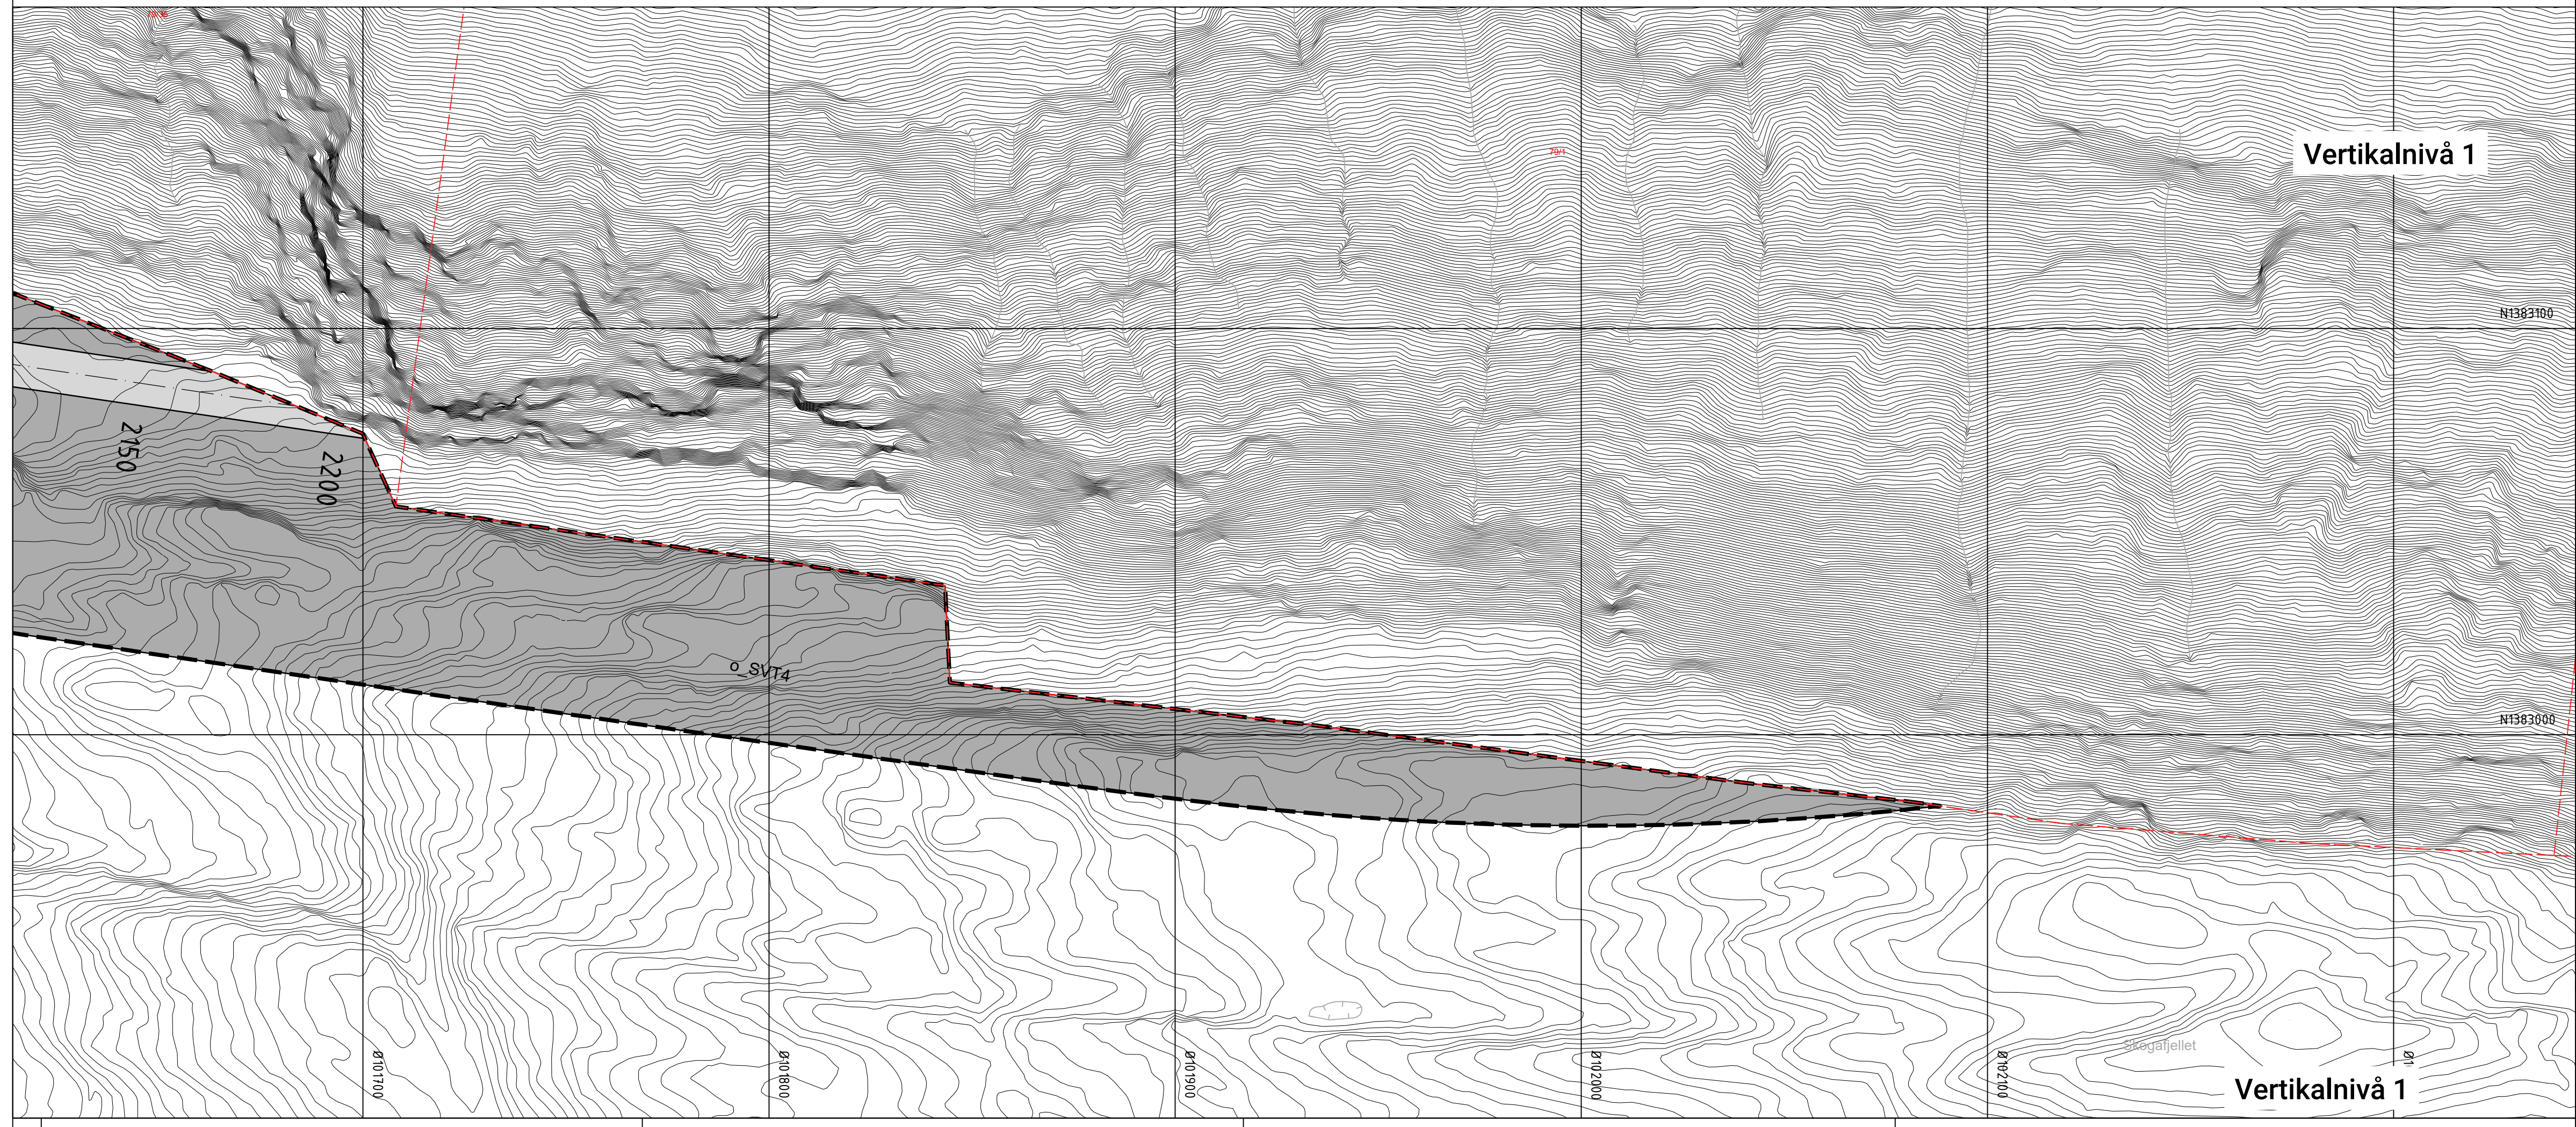

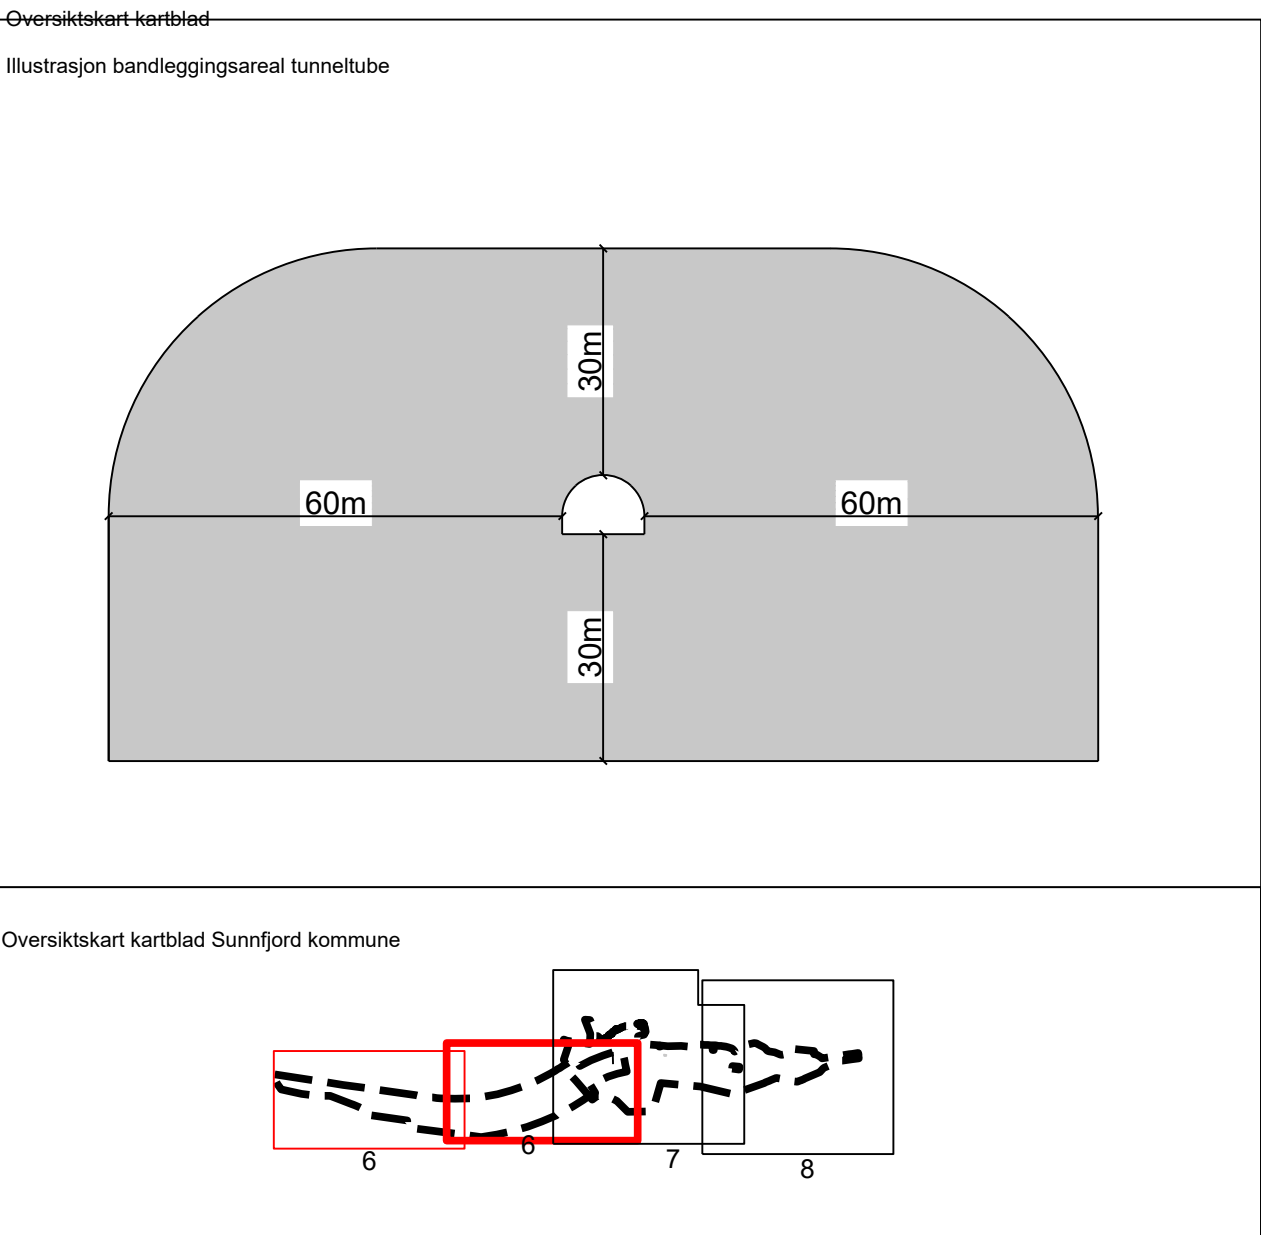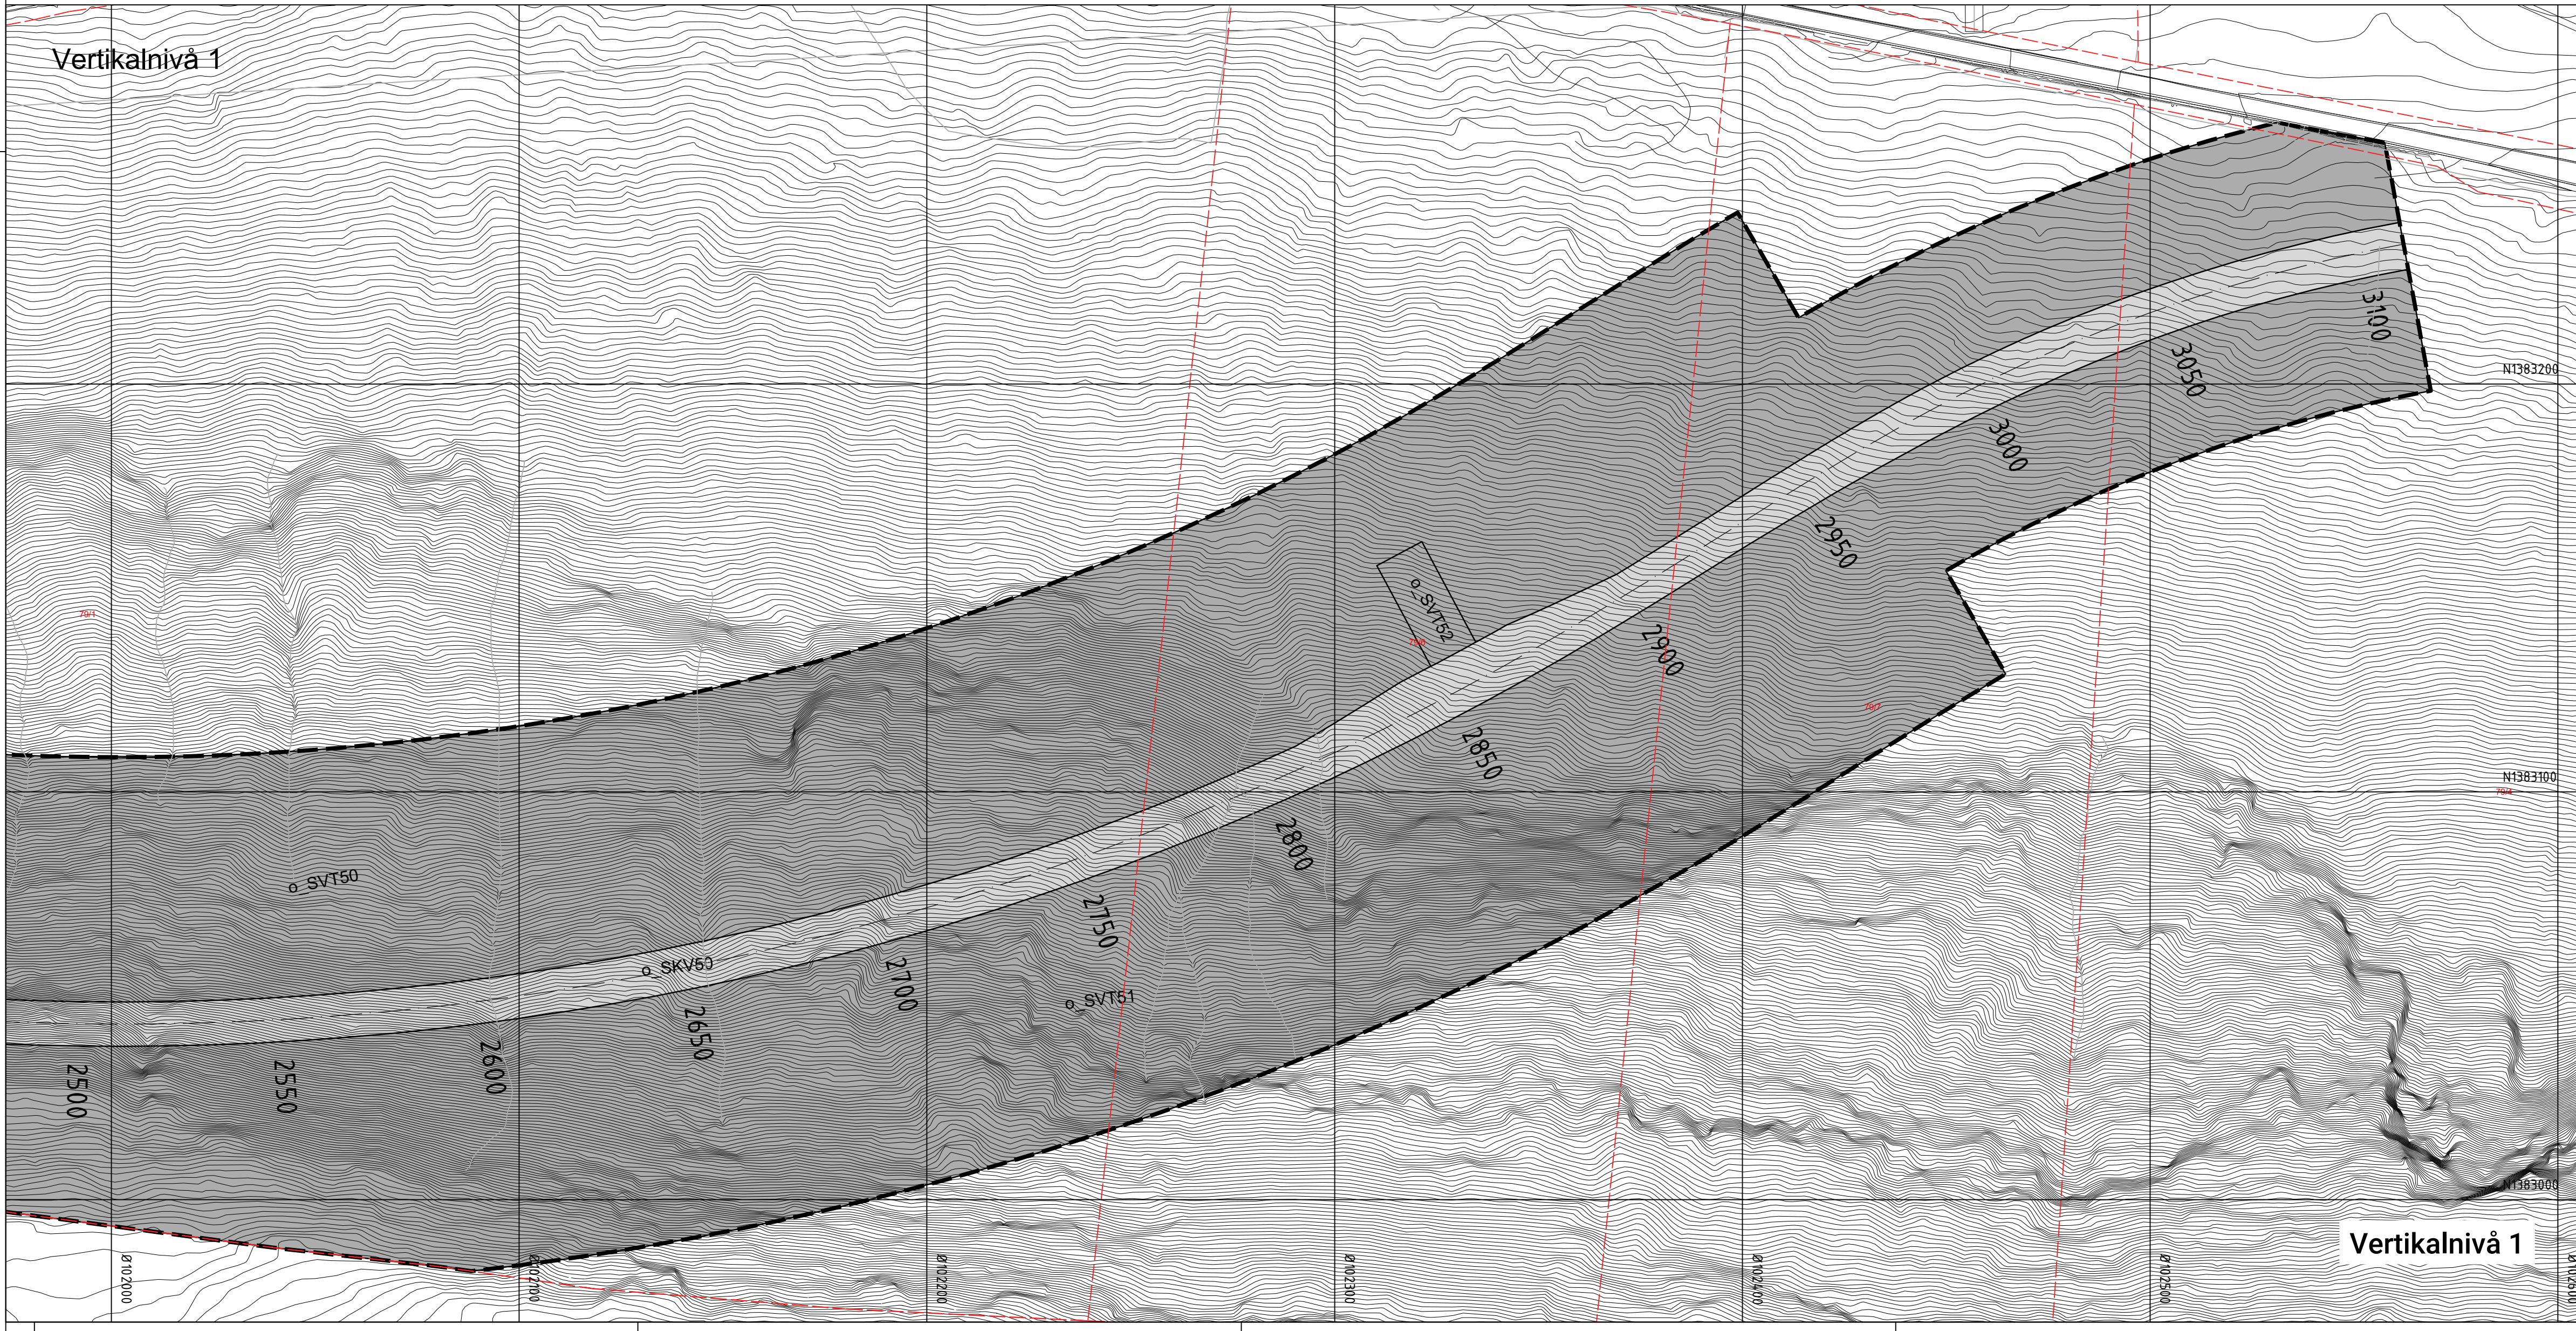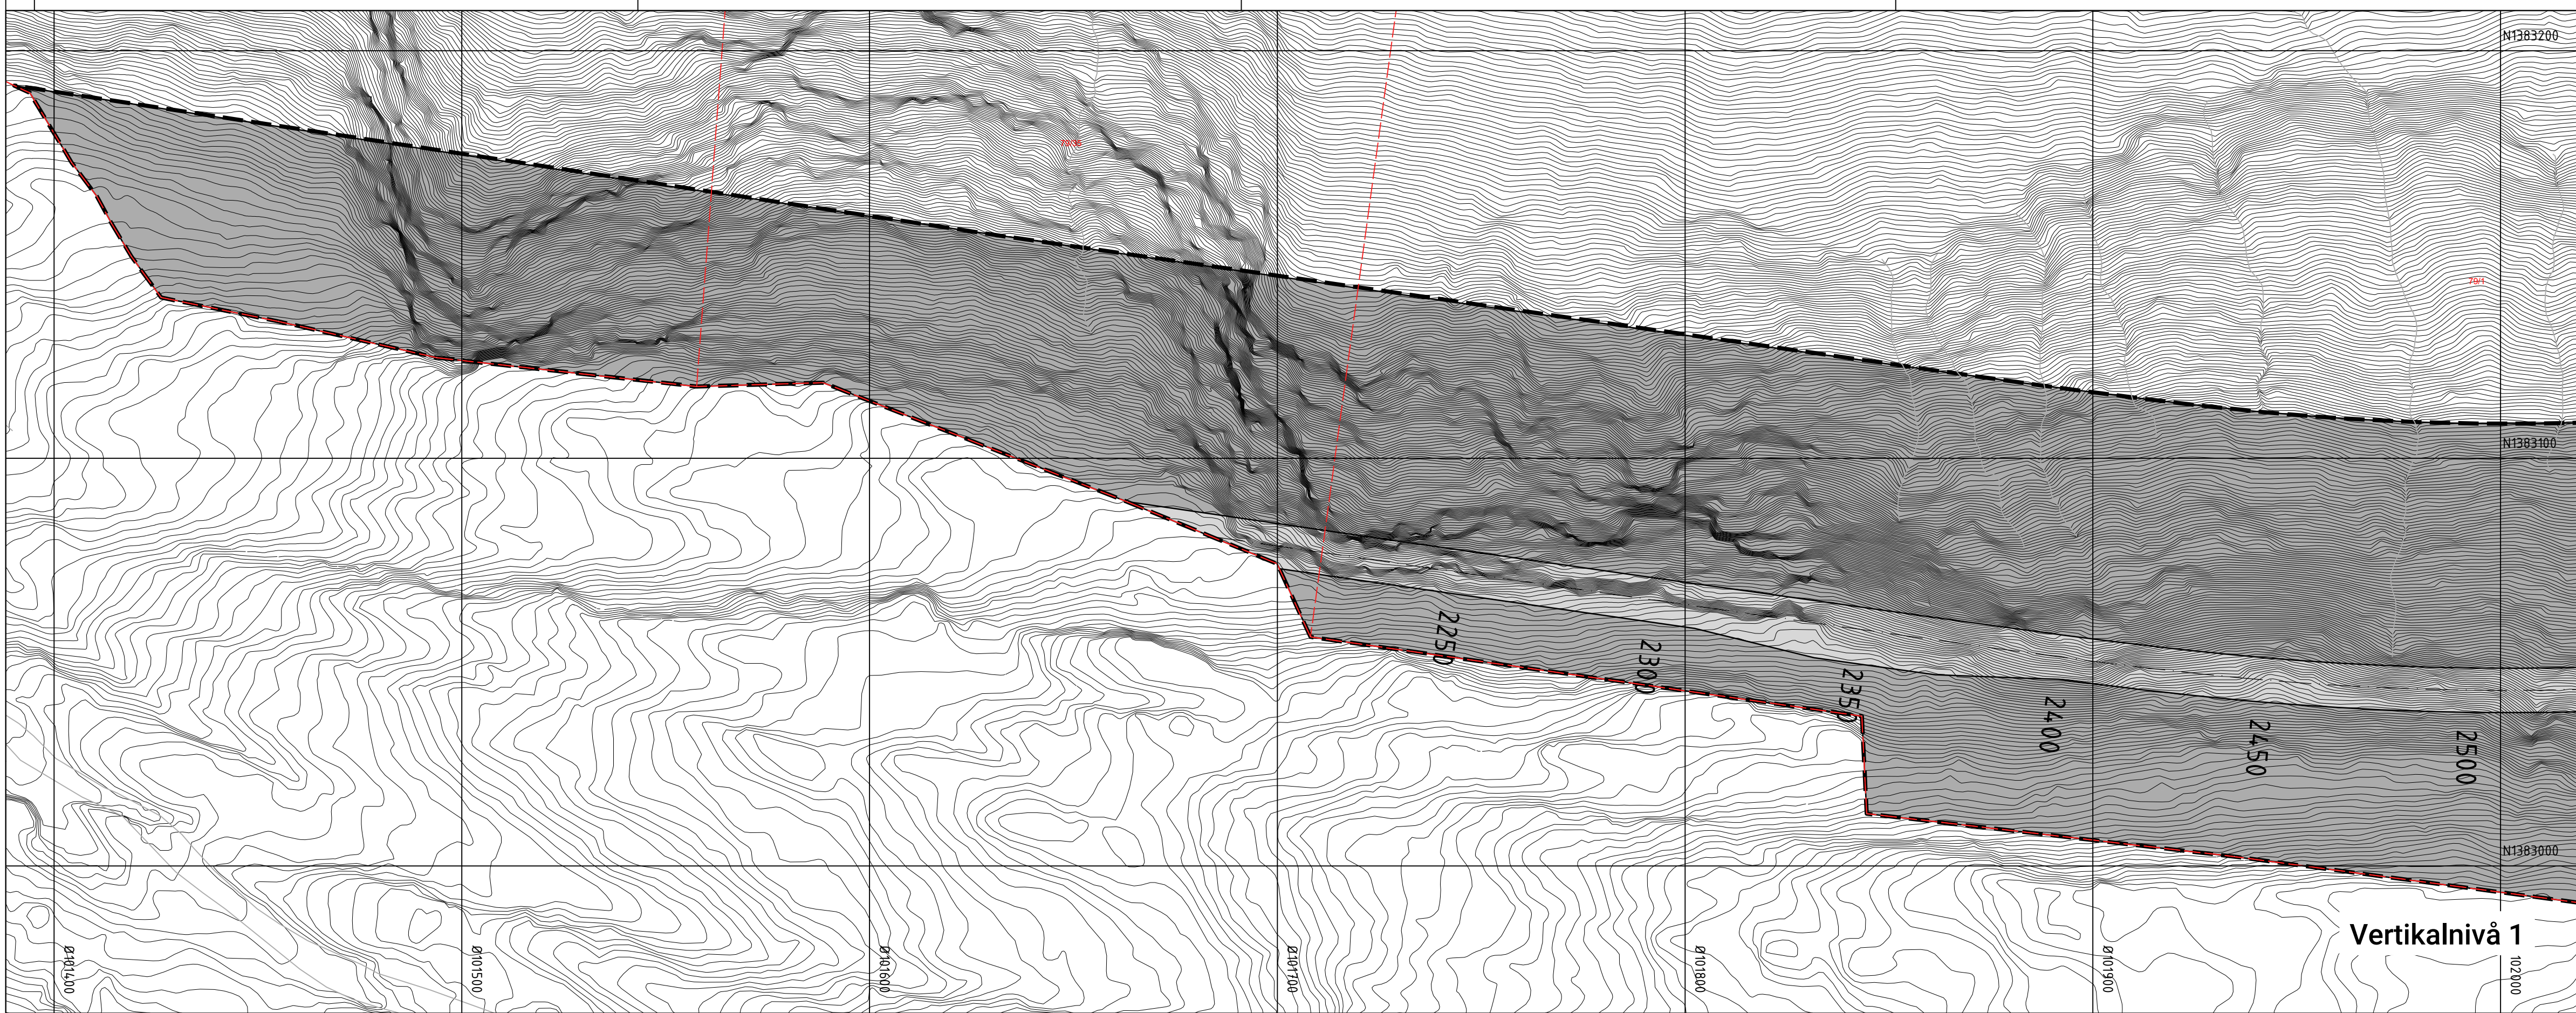

Teiknforklaring

Reguleringsplan PBL 2008

§12-5. Nr. 2 – Samferdselsanlegg og teknisk infrastruktur

- SKV Køyveg (annen eierform) (2011)
- f_SKV Køyveg (felles) (2011)
- o_SKV Køyveg (offentlig formål) (2011)
- o_SGG Gangveg/gangareal/gågate (offentlig formål) (2016)
- f_SVT Annan veggrunn – teknisk anlegg (felles) (2018)
- o_SVT Annan veggrunn – teknisk anlegg (offentlig formål) (2018)
- f_SVG Annan veggrunn - grøntareal (offentlig formål) (2019)
- o_SVG Annan veggrunn - grøntareal (offentlig formål) (2019)
- o_SKH Kollektivhaldeplass (offentlig formål) (2073)
- o_SSA Sikringsanlegg (offentlig formål) (2170)

§12-5. Nr. 3 – Grøntstruktur

- GBG Blågrønnstruktur (annen eierform) (3002)
- o_GV Vegetasjonsskjerm (offentlig formål) (3060)

§12-5. Nr. 5 – Landbruks-, natur- og friluftformål og reindrift

- L LNFR areal for nødvendige tiltak for landbruk og reindrift og gardstilknytt næringsverksemd basert på ressursgrunnlaget på garden (annen eierform) (5100)

§12-5. Nr. 6 – Bruk og vern av sjø og vassdrag, med tilhørende strandsone

- VNV Naturområde i sjø og vassdrag (annen eierform) (6610)
- VFS Friluftsområde i sjø og vassdrag med tilhørende strandsone (annen eierform) (6720)

§12-6 - Omsynssoner

- H140 Frisikt (140)
- H190 Andre sikringssoner (190)
- H370 Høgspenningsanlegg (inkl. høgspektablar) (370)
- H290 Annan fare (390)
- H570 Bevaring kulturmiljø (570)
- H730 Bandlegging etter lov om kulturmiljø (730)

§12-7 - Føresegnområder

- # Midlertidig bygge- og anleggsområde

Linjesymbol

- Grense for sikringsssone
- Grense for faresone
- Grense for angitt hensynssone
- Grense for bandleggingsssone
- Planens begrensning
- Formålgrense
- Midlertidig bygge- og anleggsrense
- Regulert senterlinje (1221)
- Frisiktlinje (1222)
- Sikringsgjerd (1235)

Punktsymboler

- ↔ Avkjørsel - både inn og utkjøring (1242)
- || Stenging av avkjørsel (1241)

Kartopplysningar

Kjelde for basiskart: Geonorge.no
Dato for basiskart: 18.09.2024
Koordinatsystem: EUREF89.NTM-5
Høgdegrunnlag: NN2000

Ekvidistanse: 1m
Kartmålestokk: 1:1000
0 25.0 50m



Detaljregulering
Fv 609 Heilevang

Med tilhørende føresegner

Arealplan-ID:
4647_4647_20200009



Forslagstillar:
Vestland fylkeskommune

SAKSHANDSAMING ETTER PLAN- OG BYGNINGSLOVA

SAKS-NR	DATO	SIGN
Dato XXX	Revisjon XXX	
Dato XXX	Revisjon XXX	
Dato 01.11.2024	Revisjon Tunnel korridor	
Kommunestyret sitt vedtak		
Ny 2. gongs handsaming		
Offentleg ettersyn fråtil		
2. gongs handsaming		
Offentleg ettersyn frå 10.12.2021 til 11.02.2022		
1. gongs handsaming		
Kunngjering av oppstart av planarbeid		
Oppstartsmøte...		
PLANEN ER UTARBEIDD AV:		
Det stadfestas at planen er i samsvar med kommunestyret sitt vedtak		

Bekreftelse
Dato

PLANSJEFNAVN
Plussgjef

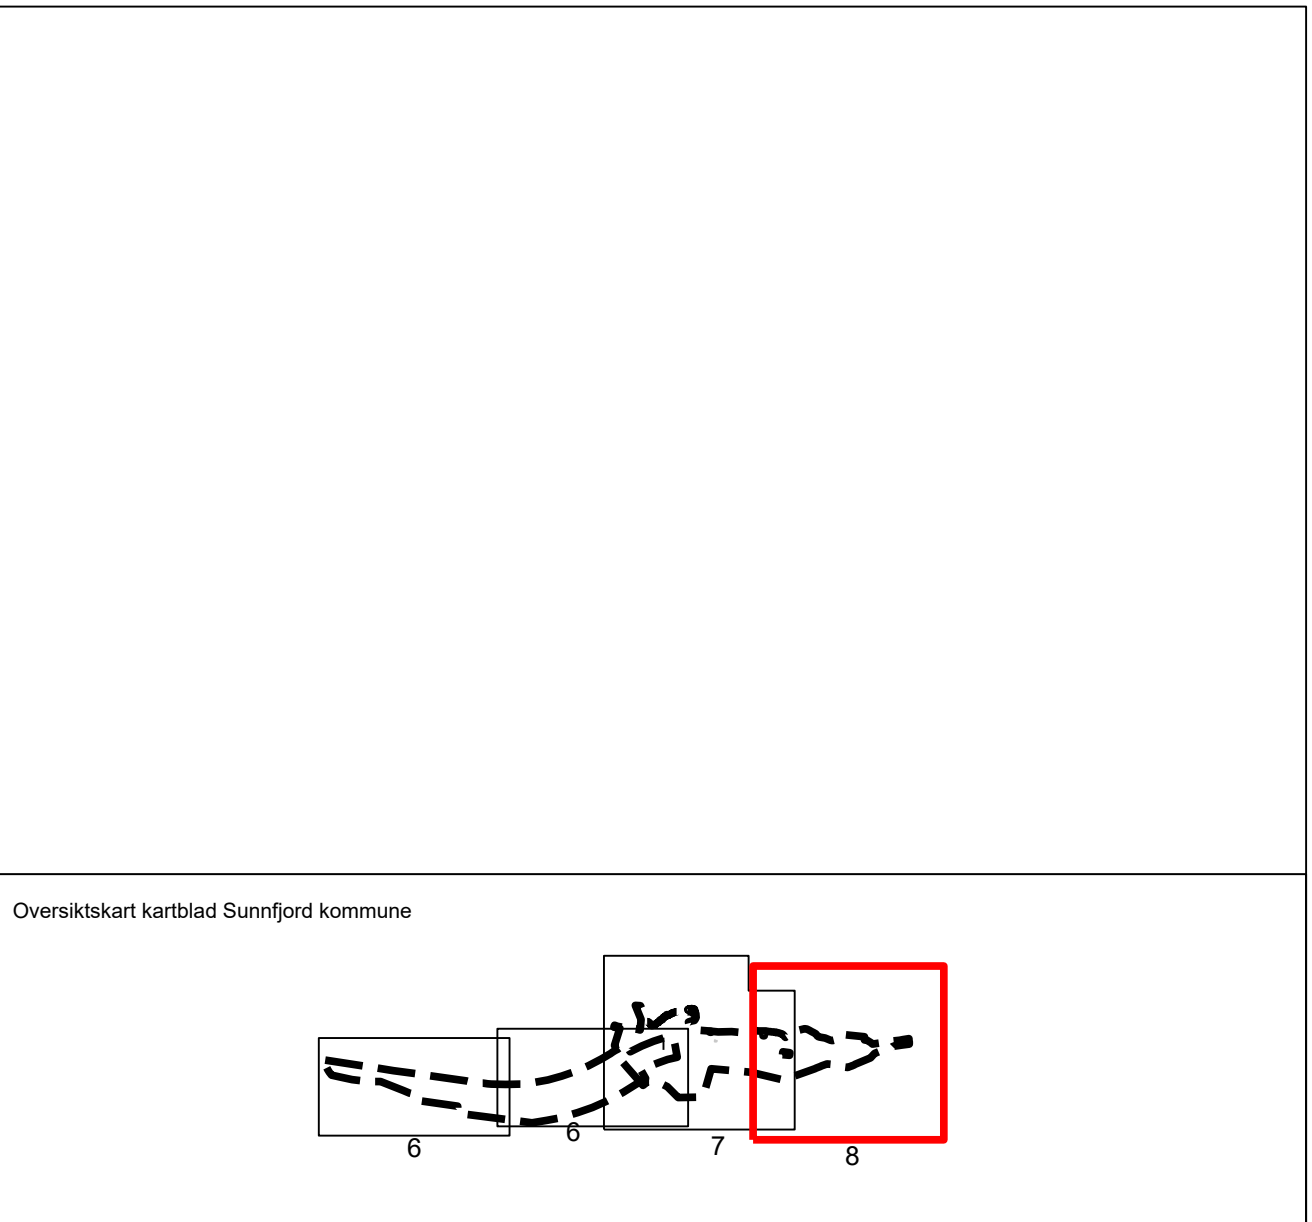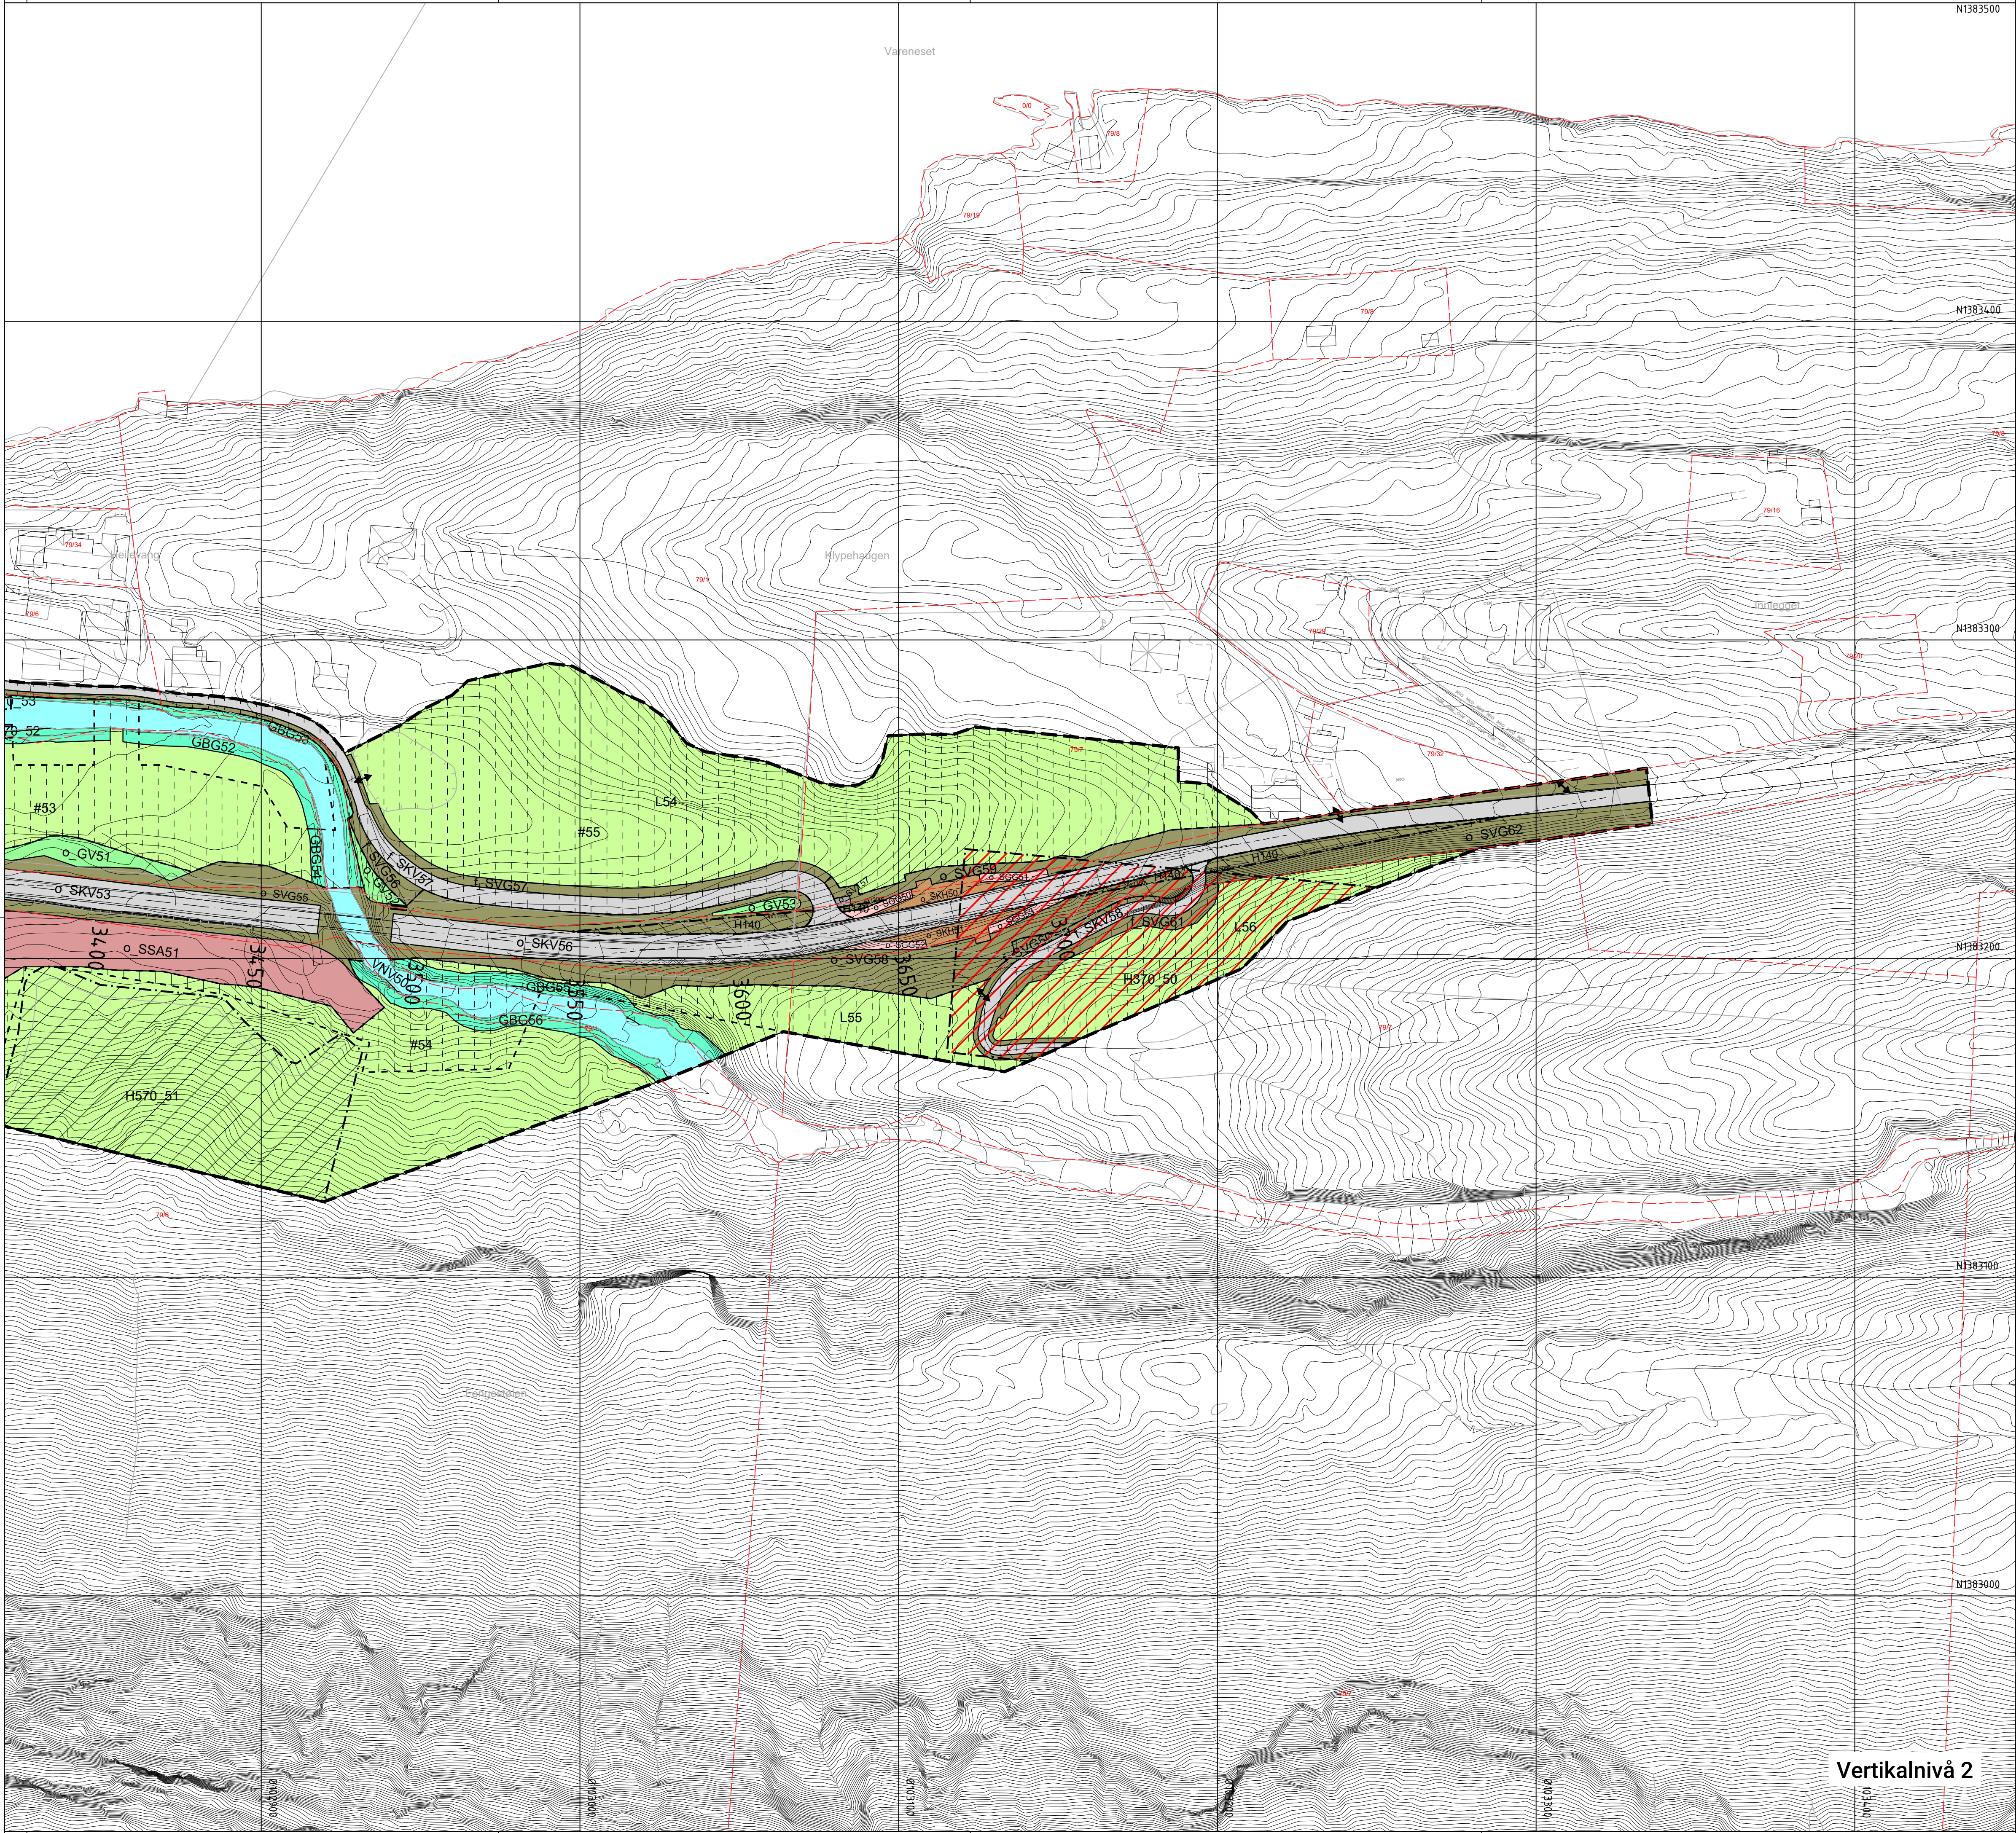

Teiknforklaring

Reguleringsplan PBL 2008

§12-5. Nr. 2 – Samferdselsanlegg og teknisk infrastruktur

- SKV Køyreveg (annen eierform) (2011)
- f_SKV Køyreveg (felles) (2011)
- o_SKV Køyreveg (offentlig formål) (2011)
- o_SGG Gangveg/gangareal/gågate (offentlig formål) (2016)
- f_SVT Annan veggrunn – teknisk anlegg (felles) (2018)
- o_SVT Annan veggrunn – teknisk anlegg (offentlig formål) (2018)
- f_SVG Annan veggrunn – grøntareal (felles) (2019)
- o_SVG Annan veggrunn – grøntareal (offentlig formål) (2019)
- o_SKH Kollektivhaldeplass (offentlig formål) (2073)
- o_SSA Sikringsanlegg (offentlig formål) (2170)

§12-5. Nr. 3 – Grøntstruktur

- GBG Blågrønnstruktur (annen eierform) (3002)
- o_GV Vegetasjonsskjerm (offentlig formål) (3060)

§12-5. Nr. 5 – Landbruks-, natur- og friluftsmål og reindrift

- L LNFR areal for nødvendige tiltak for landbruk og reindrift og gardstilknytt næringsverksemd basert på ressursgrunnlaget på garden (annen eierform) (5100)

§12-5. Nr. 6 – Bruk og vern av sjø og vassdrag, med tilhørende strandsone

- VNV Naturområde i sjø og vassdrag (annen eierform) (6610)
- VFS Friluftsområde i sjø og vassdrag med tilhørende strandsone (annen eierform) (6720)

§12-6 - Omsynssoner

- H140 Frisikt (140)
- H190 Andre sikringssoner (190)
- H370 Høgspenningsanlegg (inkl. høgspekntaklar) (370)
- H290 Annan fare (390)
- H570 Bevaring kulturmiljø (570)
- H730 Bandlegging etter lov om kulturminne (730)

§12-7 - Føresegnområder

- # Midlertidig bygge- og anleggsområde

Linjesymbol

- Grense for sikringssoner
- Grense for faresone
- Grense for angitt hensynssone
- Grense for bandleggingssoner
- Planens begrensning
- Formålgrense
- Midlertidig bygge- og anleggsområde
- Reguleret senterlinje (1221)
- Frisiktlinje (1222)
- Sikringsgjerd (1235)

Punktsymboler

- ↔ Avkjørsel - både inn og utkjøring (1242)
- || Stenging av avkjørsel (1241)

Kartopplysninger

Kjelde for basiskart: Geonorge.no
Dato for basiskart: 18.09.2024
Koordinatsystem: EUREF89.NTM-5
Høgdegrunnlag: NN2000

Ekvidistanse: 1m
Kartmålestokk: 1:1000
0 25.0 50m



Detaljregulering
Fv 609 Heilevang



Med tilhørende føresegner

Arealplan-ID:
4647_4647_20200009

Forslagstillar:
Vestland fylkeskommune

SAKSHANDSAMING ETTER PLAN- OG BYGNINGSLOVA

SAKS-NR	DATO	SIGN
Dato XXX	Revisjon XXX	
Dato XXX	Revisjon XXX	
Dato 01.11.2024	Revisjon Dagsone Heilevang	
Kommunestyret sitt vedtak		
Ny 2. gongs handsaming		
Offentleg ettersyn fråtil		
2. gongs handsaming		
Offentleg ettersyn frå 10.12.2021 til 11.02.2022		
1. gongs handsaming		
Kunngjering av oppstart av planarbeid		
Oppstartsmøte...		
PLANEN ER UTARBEIDD AV:		
Det stadfestas at planen er i samsvar med kommunestyret sitt vedtak		

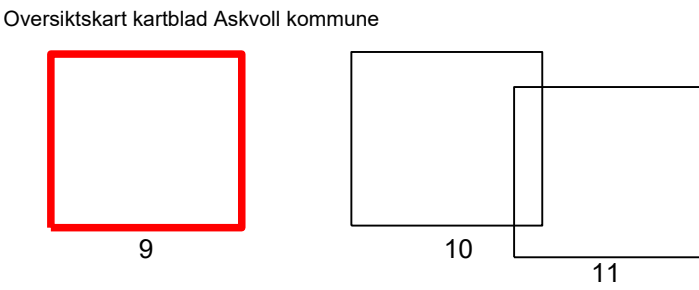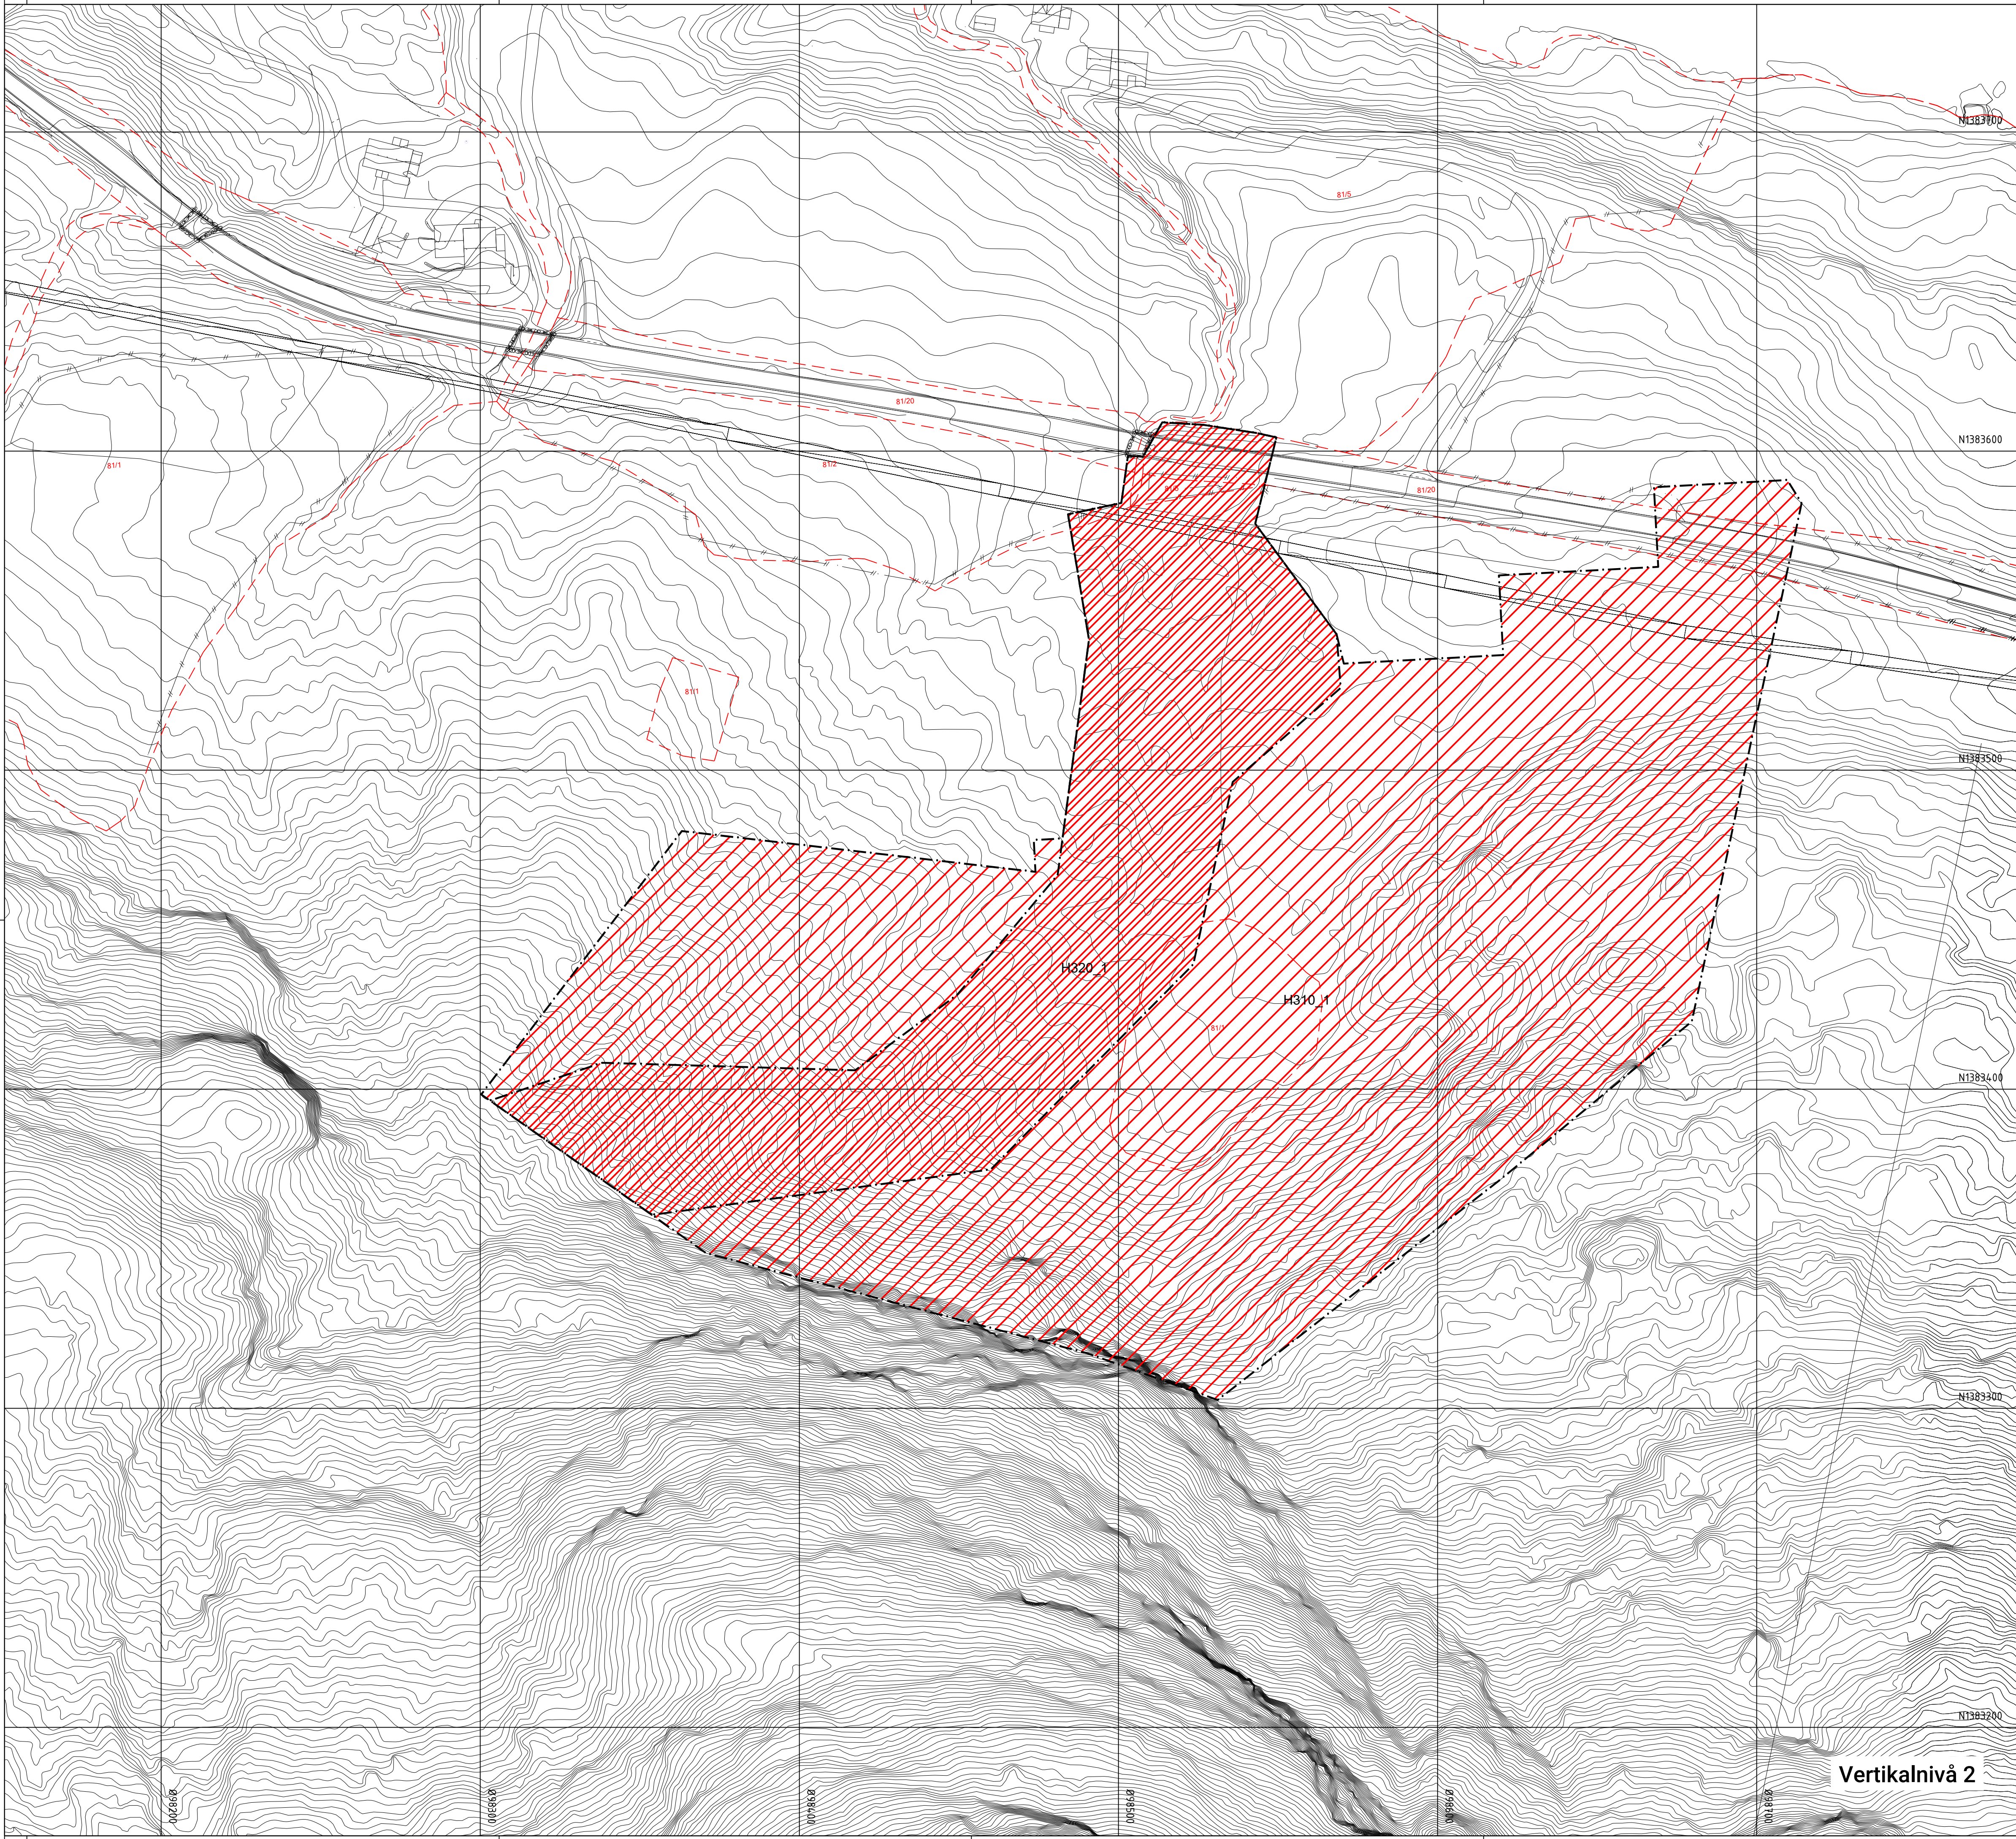

Teiknforklaring

Reguleringsplan PBL 2008

§12-6 - Omsynssoner

- H210 Ras- og skredfare (310)
- H220 Flomfare (320)
- H270 Høgspenningsanlegg (inkl. høgspenkekablar) (370) som blir nedlagt
- Utsjekket som områder som er skredssikre

Linjesymbol

- Grense for faresone
- Planens begrensning

Kartopplysningar

Kjelde for basiskart: Geonorge.no
Dato for basiskart: April 2020
Koordinatsystem: EUREF89.NTM-5
Høgdegrunnlag: NN2000

Ekvidistanse: 1m

Kartmålestokk: 1:1000

0 25 50m



Detaljregulering
Fv 609 Heilevang

Med tilhøyrande føresegner

Arealplan-ID:
4645_2020001

Forslagstillar:
Vestland fylkeskommune

SAKSHANDSAMING ETTER PLAN- OG BYGNINGSLOVA

SAKS-NR	DATO	SIGN
Dato XXX	Revisjon XXX	
Dato XXX	Revisjon XXX	
Dato XXX	Revisjon XXX	

Kommunestyret sitt vedtak

Ny 2. gongs handsaming

Offentleg ettersyn fråtil

2. gongs handsaming

Offentleg ettersyn frå 10.12.2021 til 11.02.2022

1. gongs handsaming

Kunngjering av oppstart av planarbeid


Oppstartsmøte...

PLANEN ER UTARBEIDD AV:

Det stadfestas at planen er i samsvar med kommunestyret sitt vedtak

SAKS-NR	DATO	SIGN
KOM 030/22	24.05.2022	KST
FOR 057/22	24.05.2022	KST
FOR 138/21	06.12.2021	KST
TEGNNR.	DATO	SIGN.
9	26.05.2022	otteik

Vertikalnivå 2

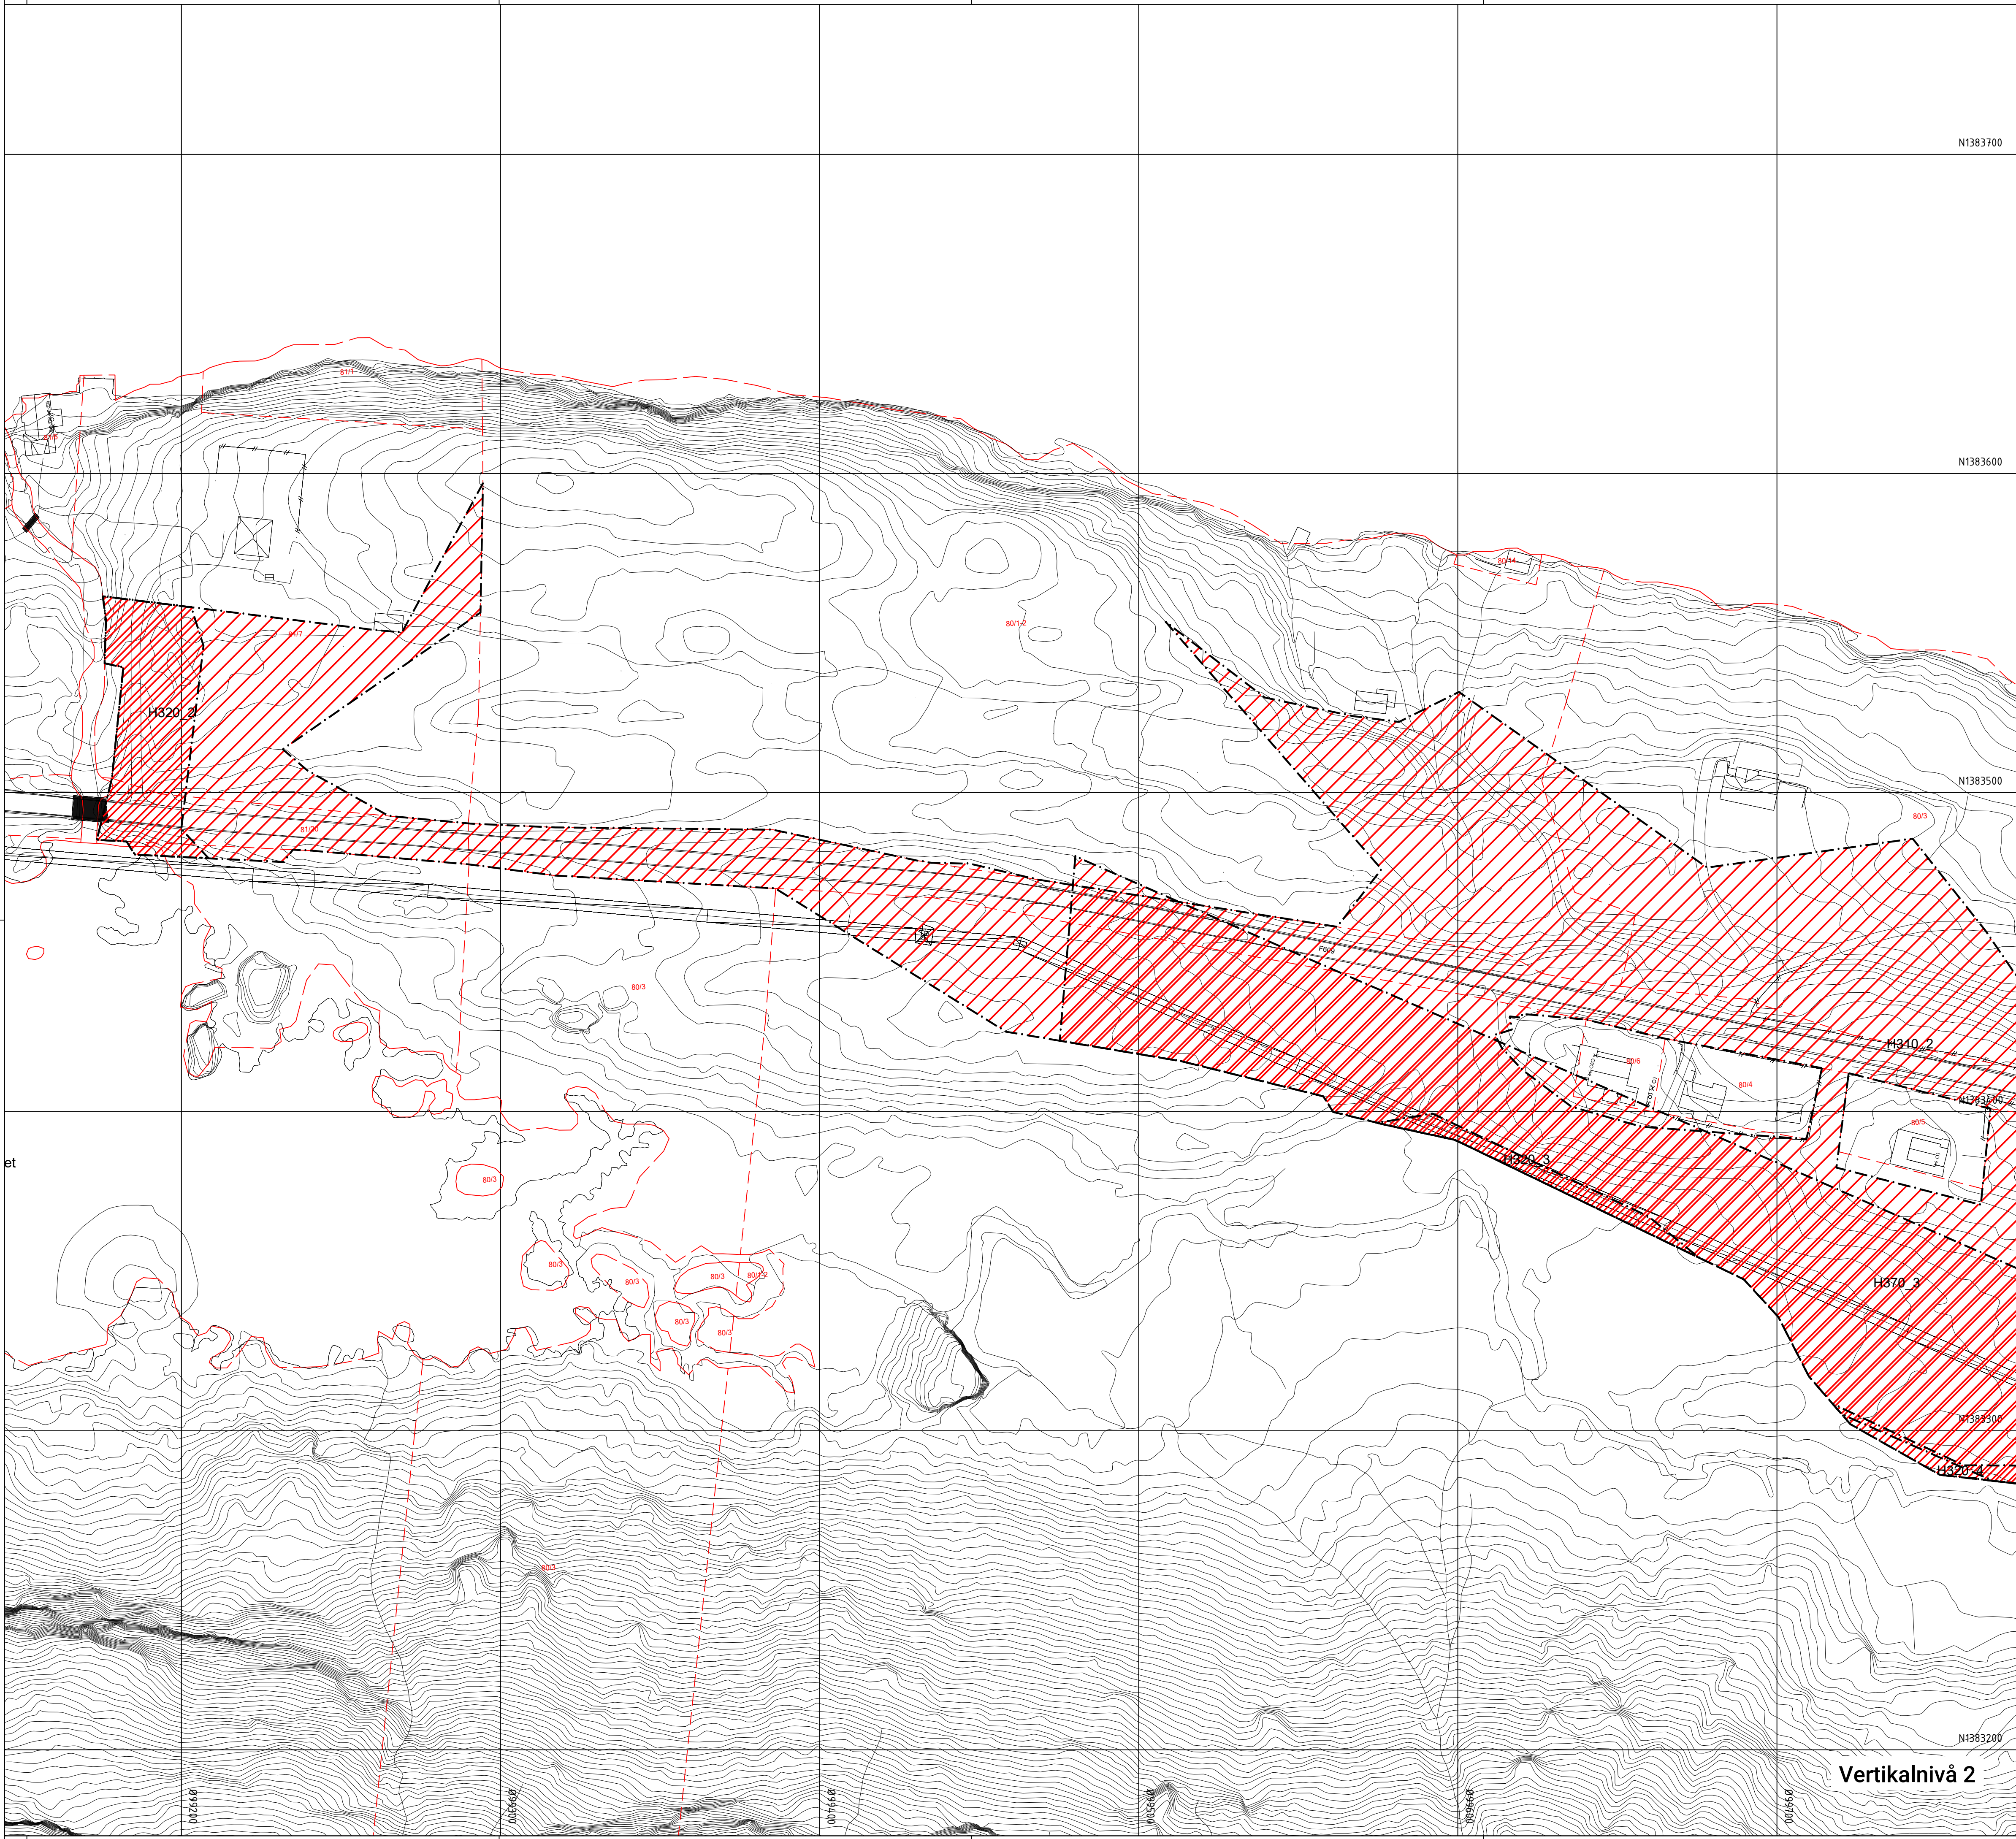


N1383700

N1383600

N1383500

N1383400




Oversiktskart kartblad Askvoll kommune

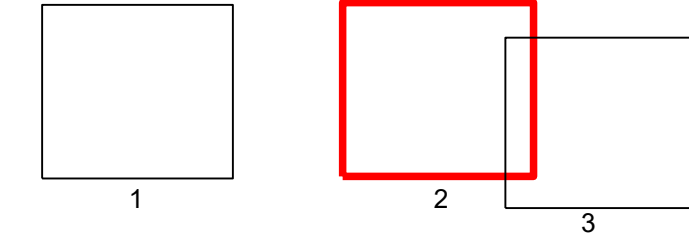


Teiknforklaring

Reguleringsplan PBL 2008

§12-6 - Omsynssoner

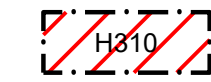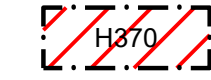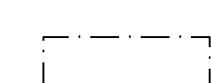-  Ras- og skredfare (310)
-  Flomfare (320)
-  Høgspenningsanlegg (inkl. høgspenkablar) (370) som blir nedlagt
-  Utsjekket som områder som er skredsikre

Linjesymbol

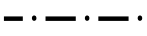-  Grense for faresone
-  Planens begrensning

Kartopplysningar

Kjelde for basiskart: Geonorge.no
Dato for basiskart: April 2020
Koordinatsystem: EUREF89.NTM-5
Hogdegrunnlag: NN2000

Ekvidistanse: 1m
Kartmålestokk: 1:1000

0 25.0 50m



Detaljregulering
Fv 609 Heilevang

Med tilhøyrande føresegner

Arealplan-ID:
4645_2020001

Forslagstillar:
Vestland fylkeskommune

SAKSHANDSAMING ETTER PLAN- OG BYGNINGSLOVA

SAKS-NR	DATO	SIGN
Dato XXX	Revisjon XXX	
Dato XXX	Revisjon XXX	
Dato XXX	Revisjon XXX	

Kommunestyret sitt vedtak

Ny 2. gongs handsaming	KOM 030/22	24.05.2022	KST
Offentleg ettersyn frå			
2. gongs handsaming	FOR 057/22	24.05.2022	KST
Offentleg ettersyn frå 10.12.2021 til 11.02.2022			


1. gongs handsaming	FOR 138/21	06.12.2021	KST
Kunngjering av oppstart av planarbeid		01.07.2020	
Oppstartsmøte...		24.10.2019	


PLANEN ER UTARBEIDD AV:  Plankartserie 2 av 2

Det stadfestas at planen er i samsvar med kommunestyret sitt vedtak


Bekr. Dato _____ PLANSJEFNAVN _____
Dato _____ Plangjef _____

Vertikalnivå 2

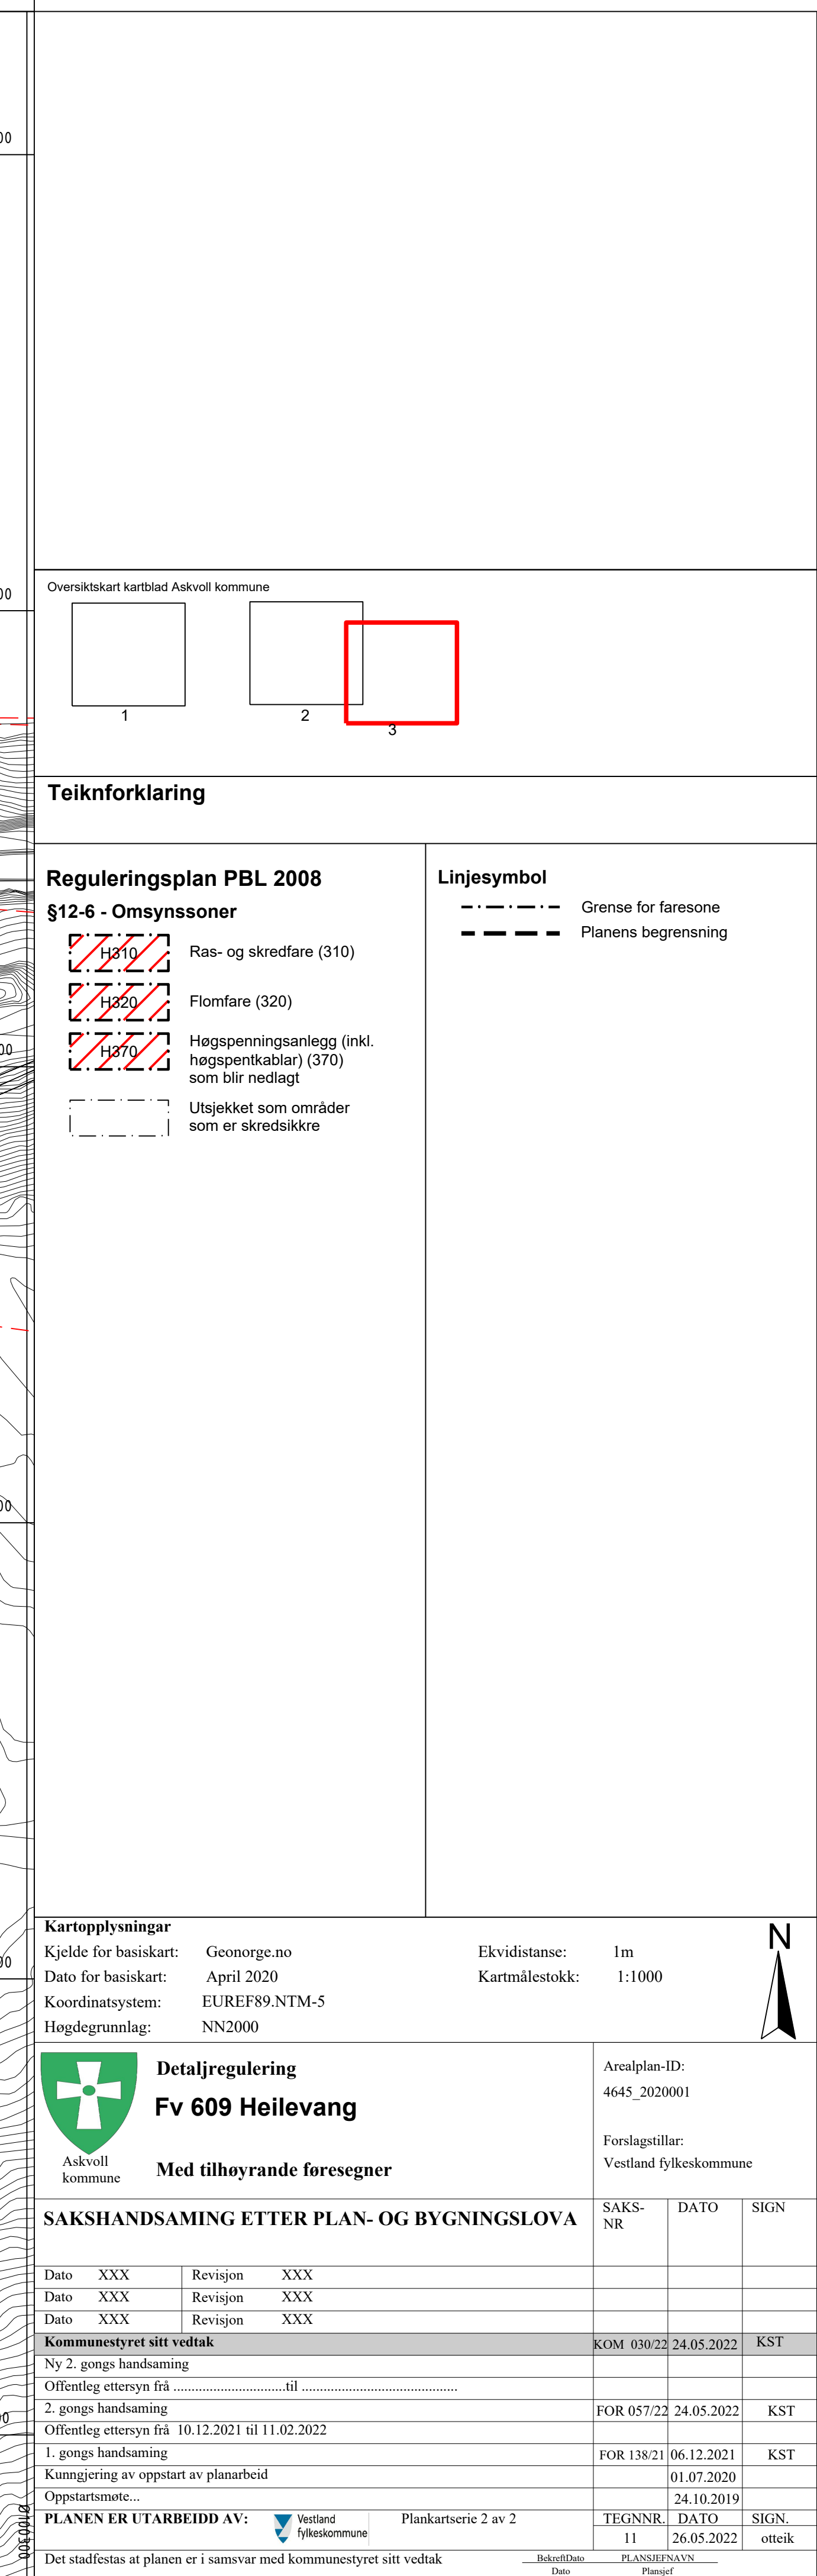

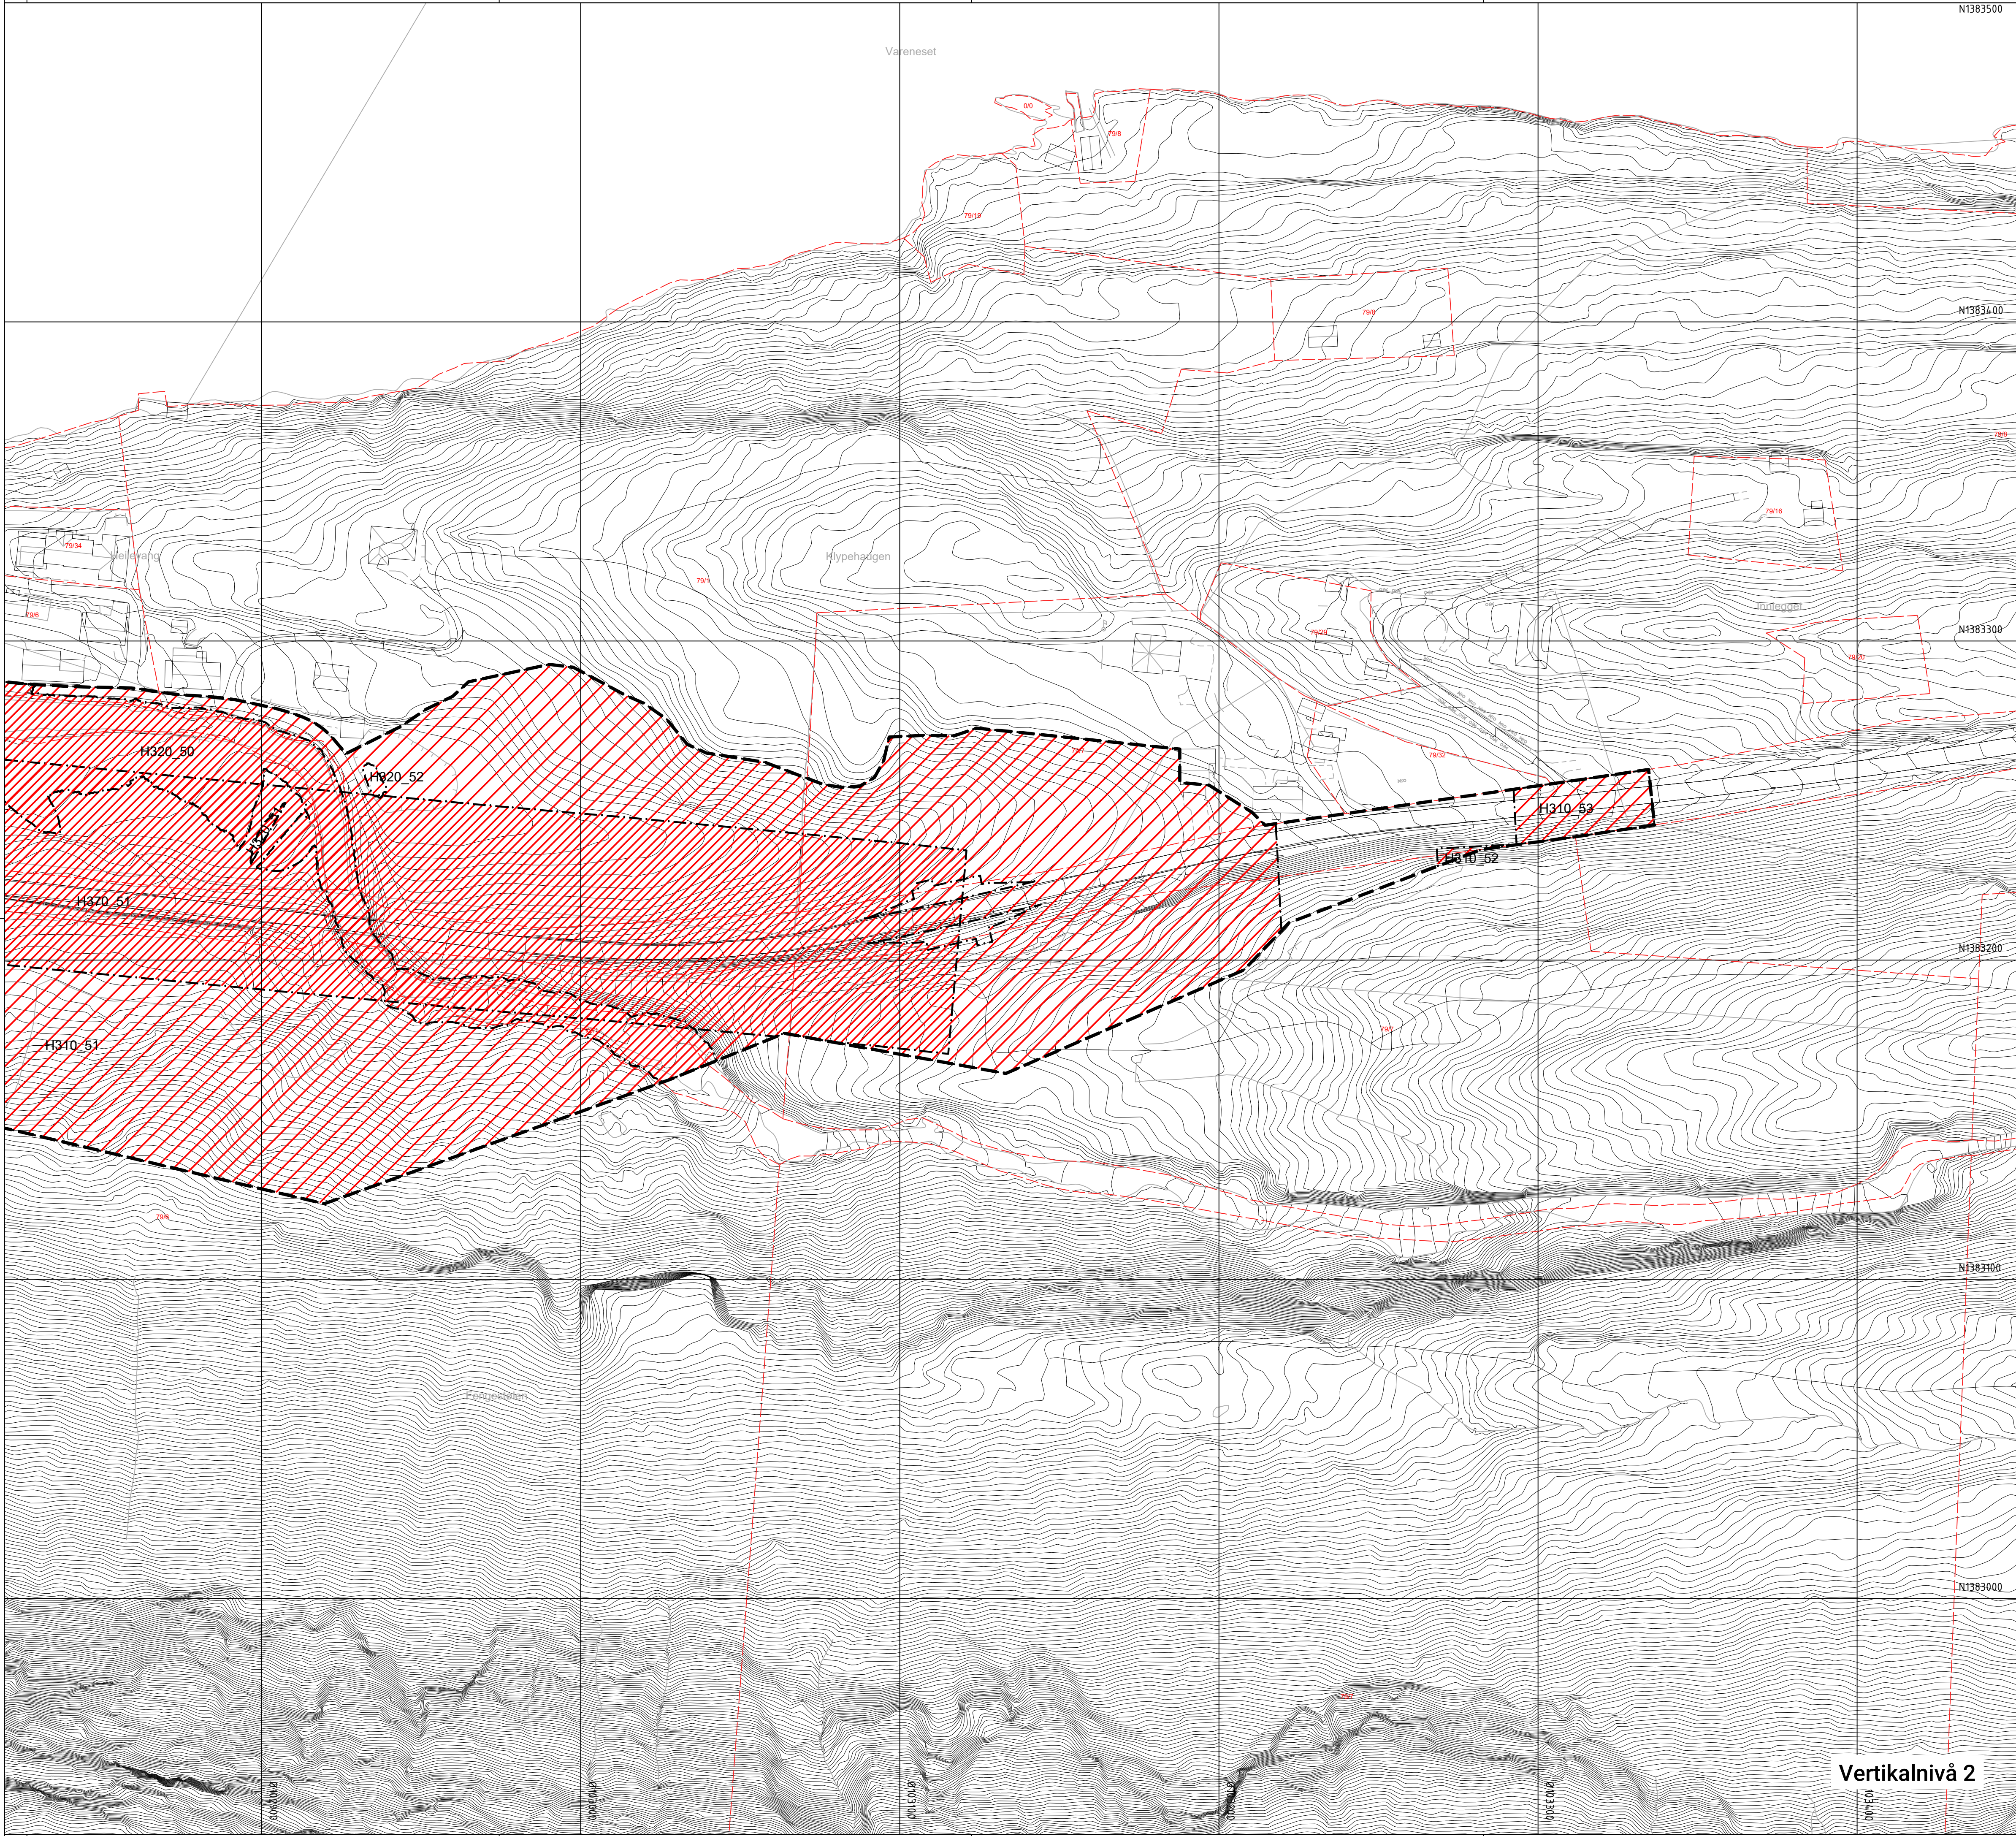

Oversiktskart kartblad Sunnfjord kommune

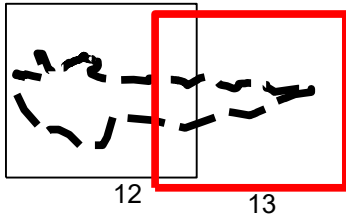

Teiknforklaring

Reguleringsplan PBL 2008

§12-6 - Omsynssoner

- Ras- og skredfare (310)
- Flomfare (320)
- Høgspenningsanlegg (inkl. høgspenkablar) (370) som blir nedlagt
- Utsjekket som områder som er skredsikre

Linjesymbol

- Grense for faresone
- Planens begrensning

Kartopplysningar

Kjelde for basiskart: Geonorge.no
Dato for basiskart: 18.09.2024
Koordinatsystem: EUREF89.NTM-5
Høgdegrunnlag: NN2000

Ekvidistanse: 1m
Kartmålestokk: 1:1000

0 25.0 50m



Detaljregulering
Fv 609 Heilevang

Med tilhøyrande føresegner

Arealplan-ID:
4647_20200009

Forslagstillar:
Vestland fylkeskommune

SAKSHANDSAMING ETTER PLAN- OG BYGNINGSLOVA

Dato	Revisjon	XXX
Dato	XXX	Revisjon
Dato	01.11.2024	Revisjon

Kommunestyret sitt vedtak

Ny 2. gongs handsaming

Offentleg ettersyn fråtil

2. gongs handsaming

Offentleg ettersyn frå 10.12.2021 til 11.02.2022

1. gongs handsaming

Kunngjering av oppstart av planarbeid

Oppstartsmøte...

PLANEN ER UTARBEIDD AV:

Det stadfestas at planen er i samsvar med kommunestyret sitt vedtak

SAKS-NR

DATO

SIGN

KOM 061/22

25.05.2022

AH

FOR 111/22

25.05.2022

AH

FOR 260/21

02.12.2021

AH

24.10.2019

TEGNNR.

DATO

SIGN.

otteik

Vertikalnivå 2