


X:\noroppdrag\Førde\52307881\BIM\veg\Modell\52307881_Situasjonsplan_Oppstilling for bubil.dwg - AnMj - Plottet: 2024-09-20, 10:30:11 - LAYOUT = R01 - XREF - RASTER = X:\noroppdrag\Førde\523078812\INFORMASJONS\TYT2\INNDATA\LAKE\EKSPORT_5910824_04022024\EKSPORT-NIB.ECWP

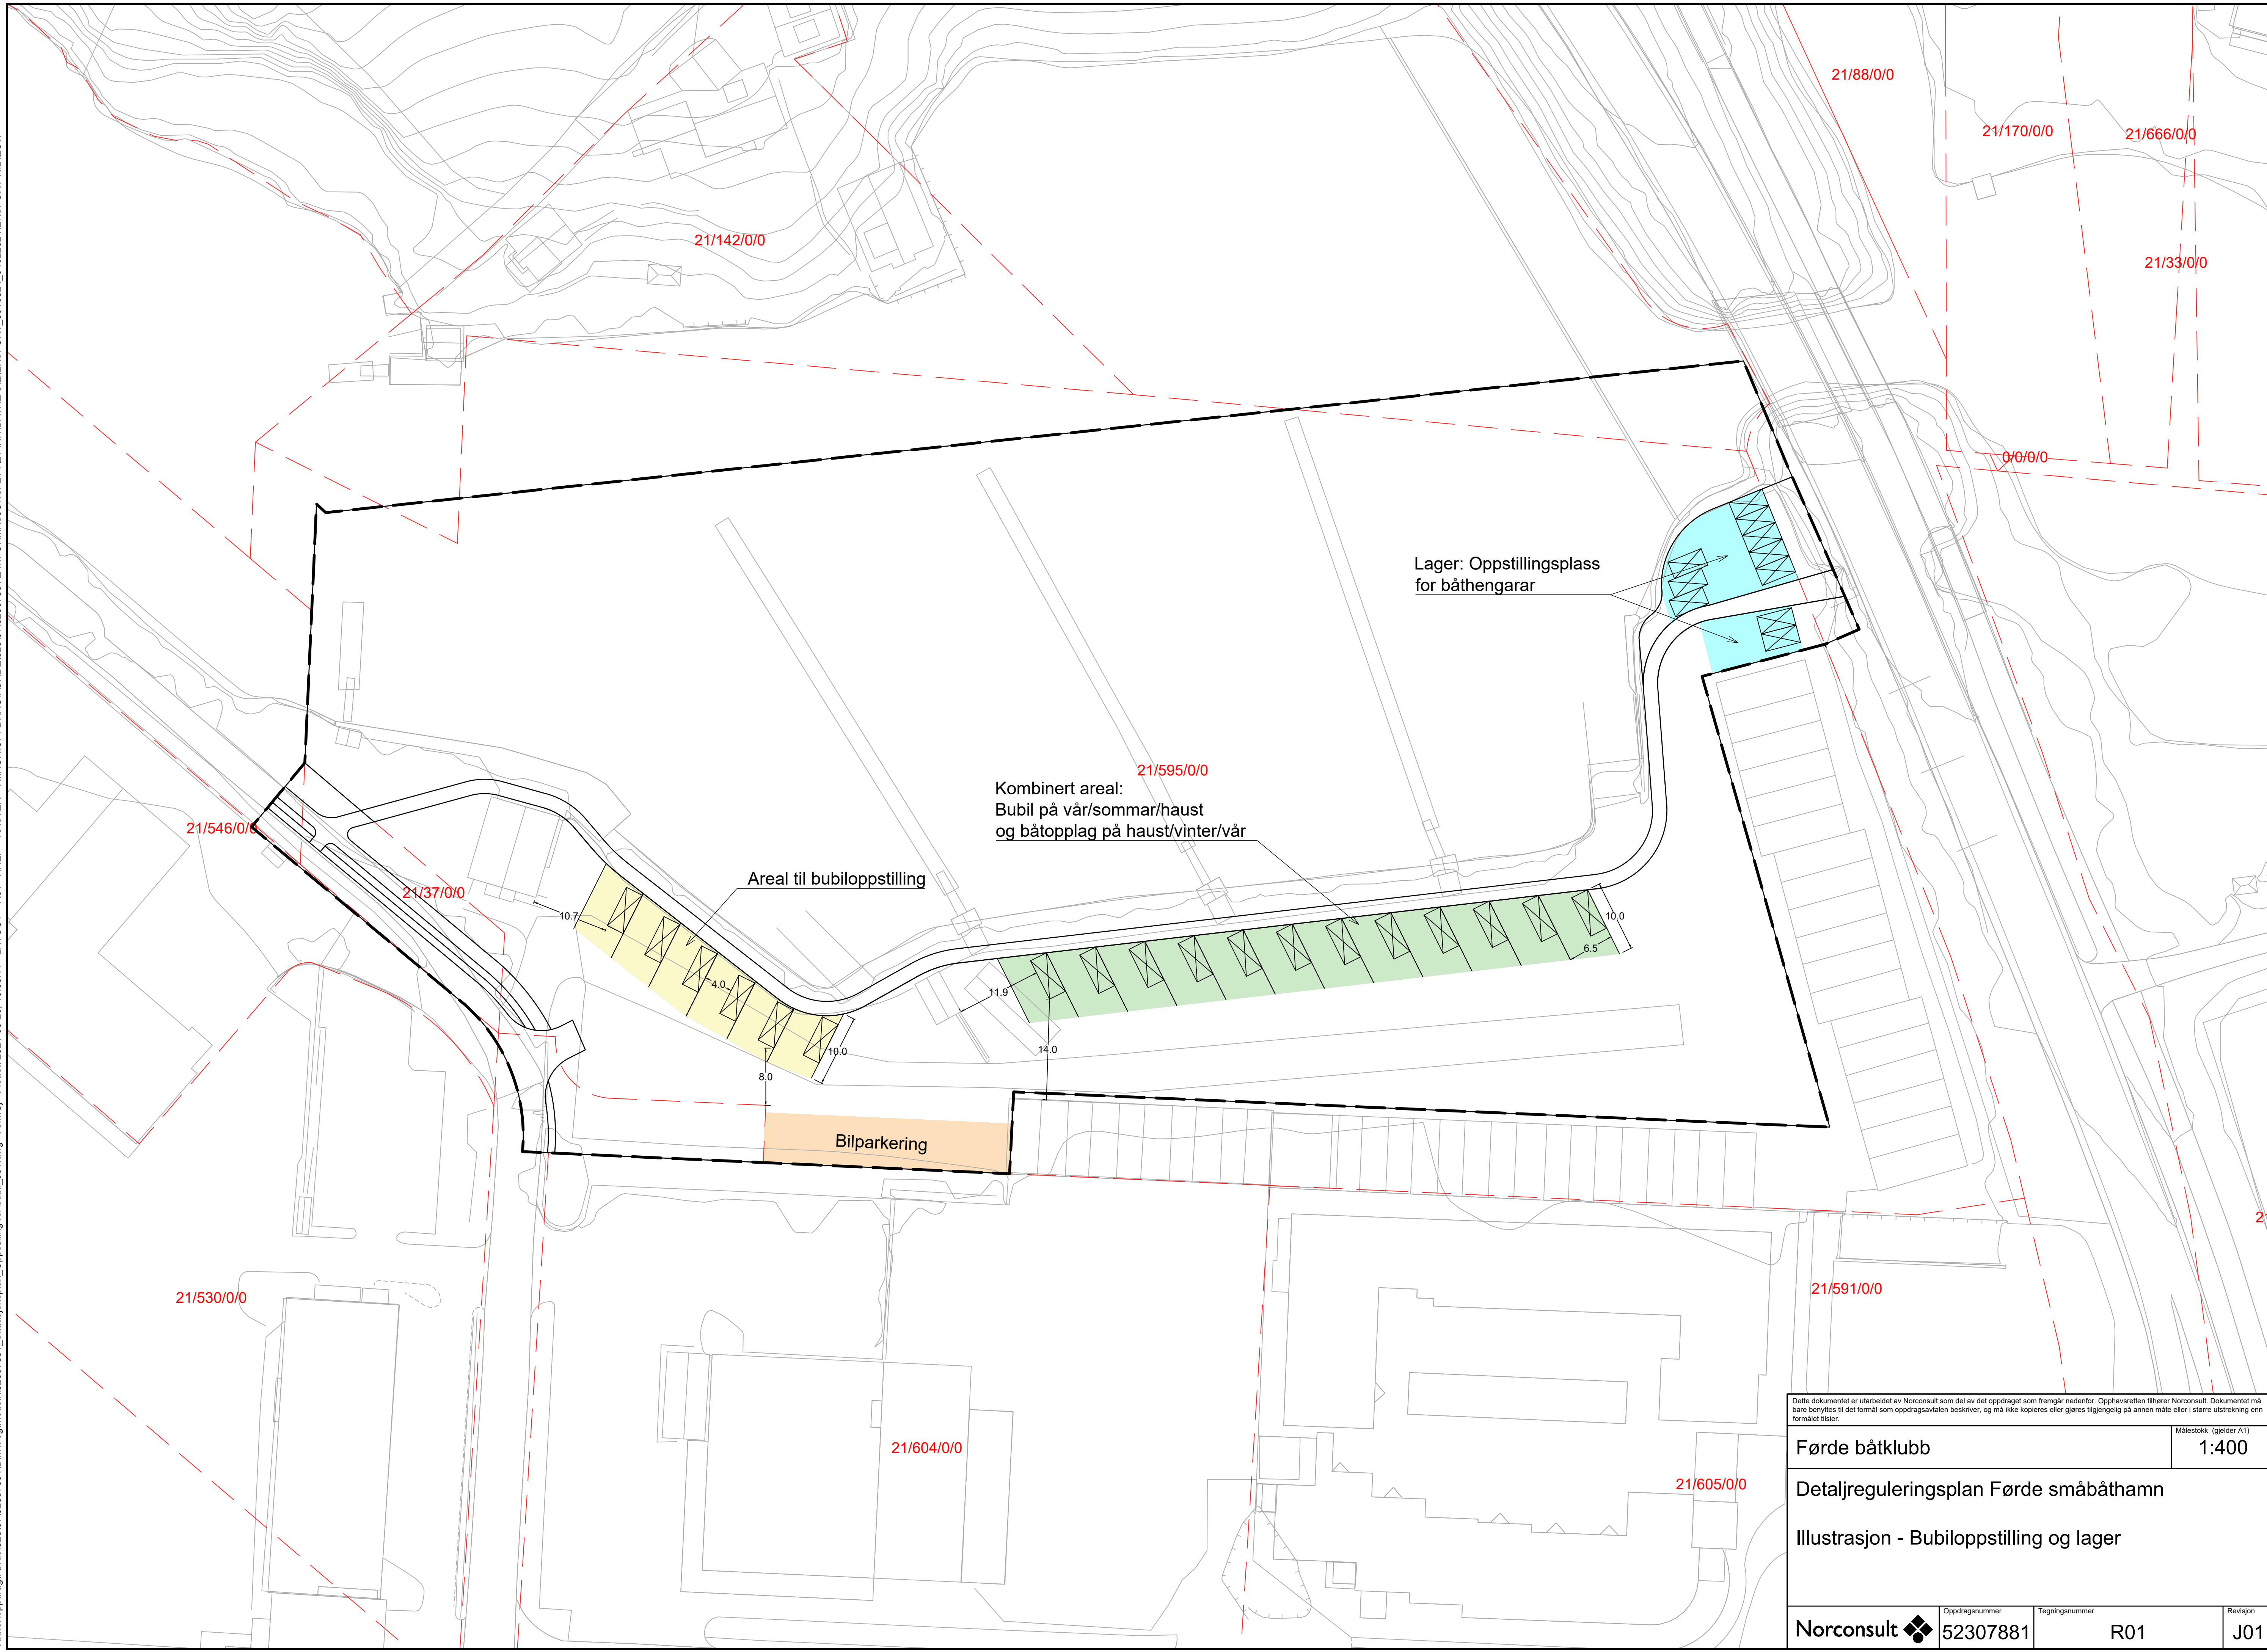

<small>Dette dokumentet er utarbeidet av Norconsult som del av det oppdraget som fremgår nedenfor. Opphavsretten tilhører Norconsult. Dokumentet må bare benyttes til det formål som oppdragsavtalen beskriver, og må ikke kopieres eller gjøres tilgjengelig på annen måte eller i større utstrekning enn formålet tillater.</small>		
Førde båtclubb		Målestokk (gjelder A1) 1:400
Detaljreguleringsplan Førde småbåthamn		
Illustrasjon - Bubiloppstilling og lager		
Norconsult	Oppdragsnummer 52307881	Tegningsnummer R01
		Revisjon J01